


ZÁBRADLIE "ZB8"  
POHĽAD P2


M=1:20

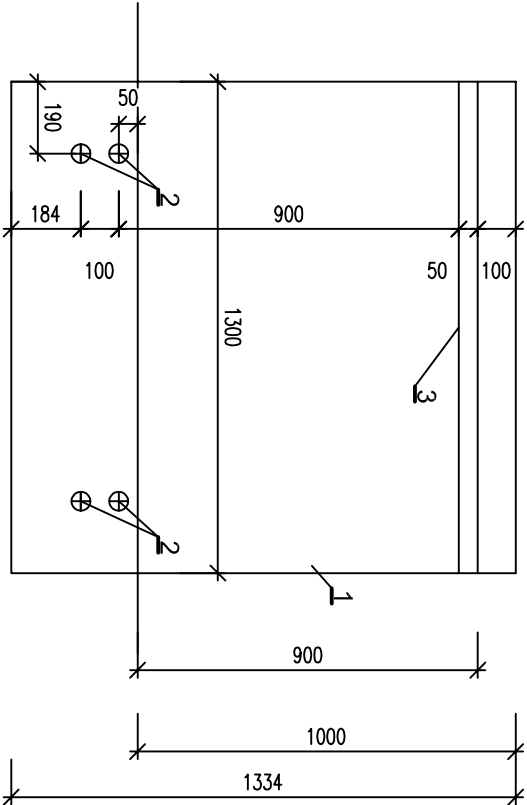

ZÁBRADLIE "ZB8"


REZ 1-1

M=1:20

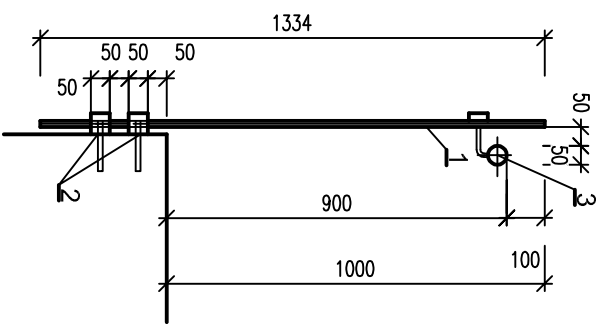



ZÁBRADLIE "ZB8"  
POHĽAD P1

M=1:20

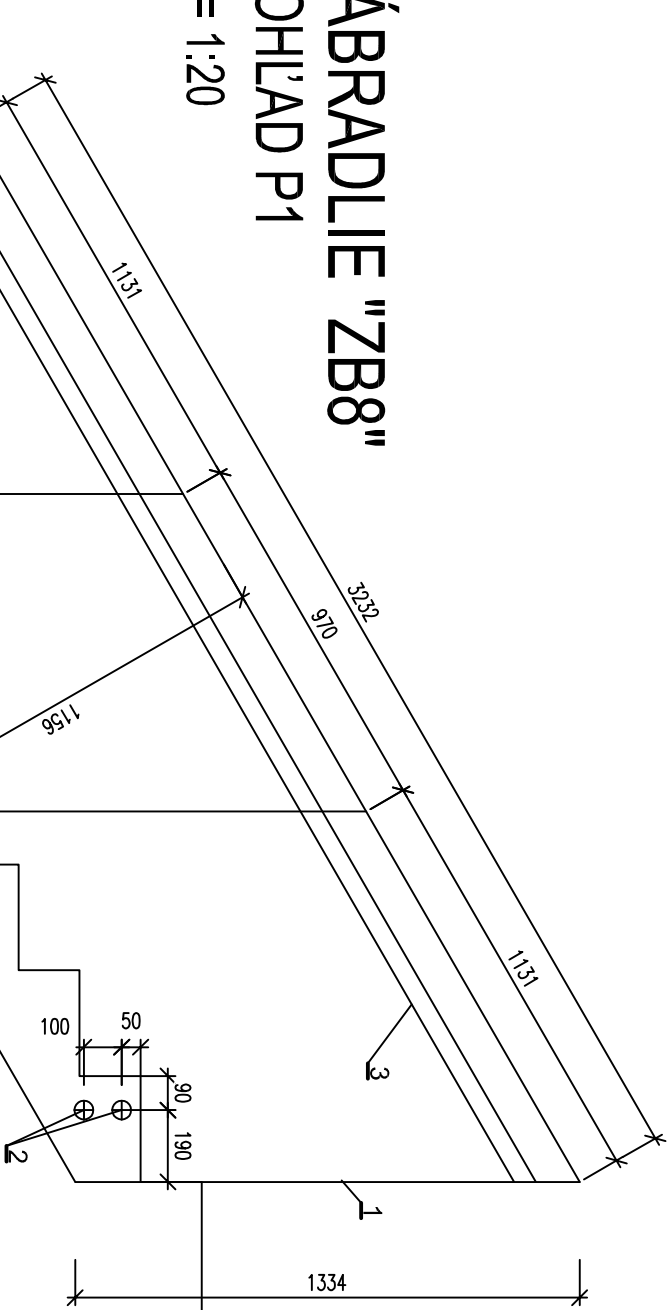

ZÁBRADLIE "ZB8", "P1" PODORYS

M=1:20

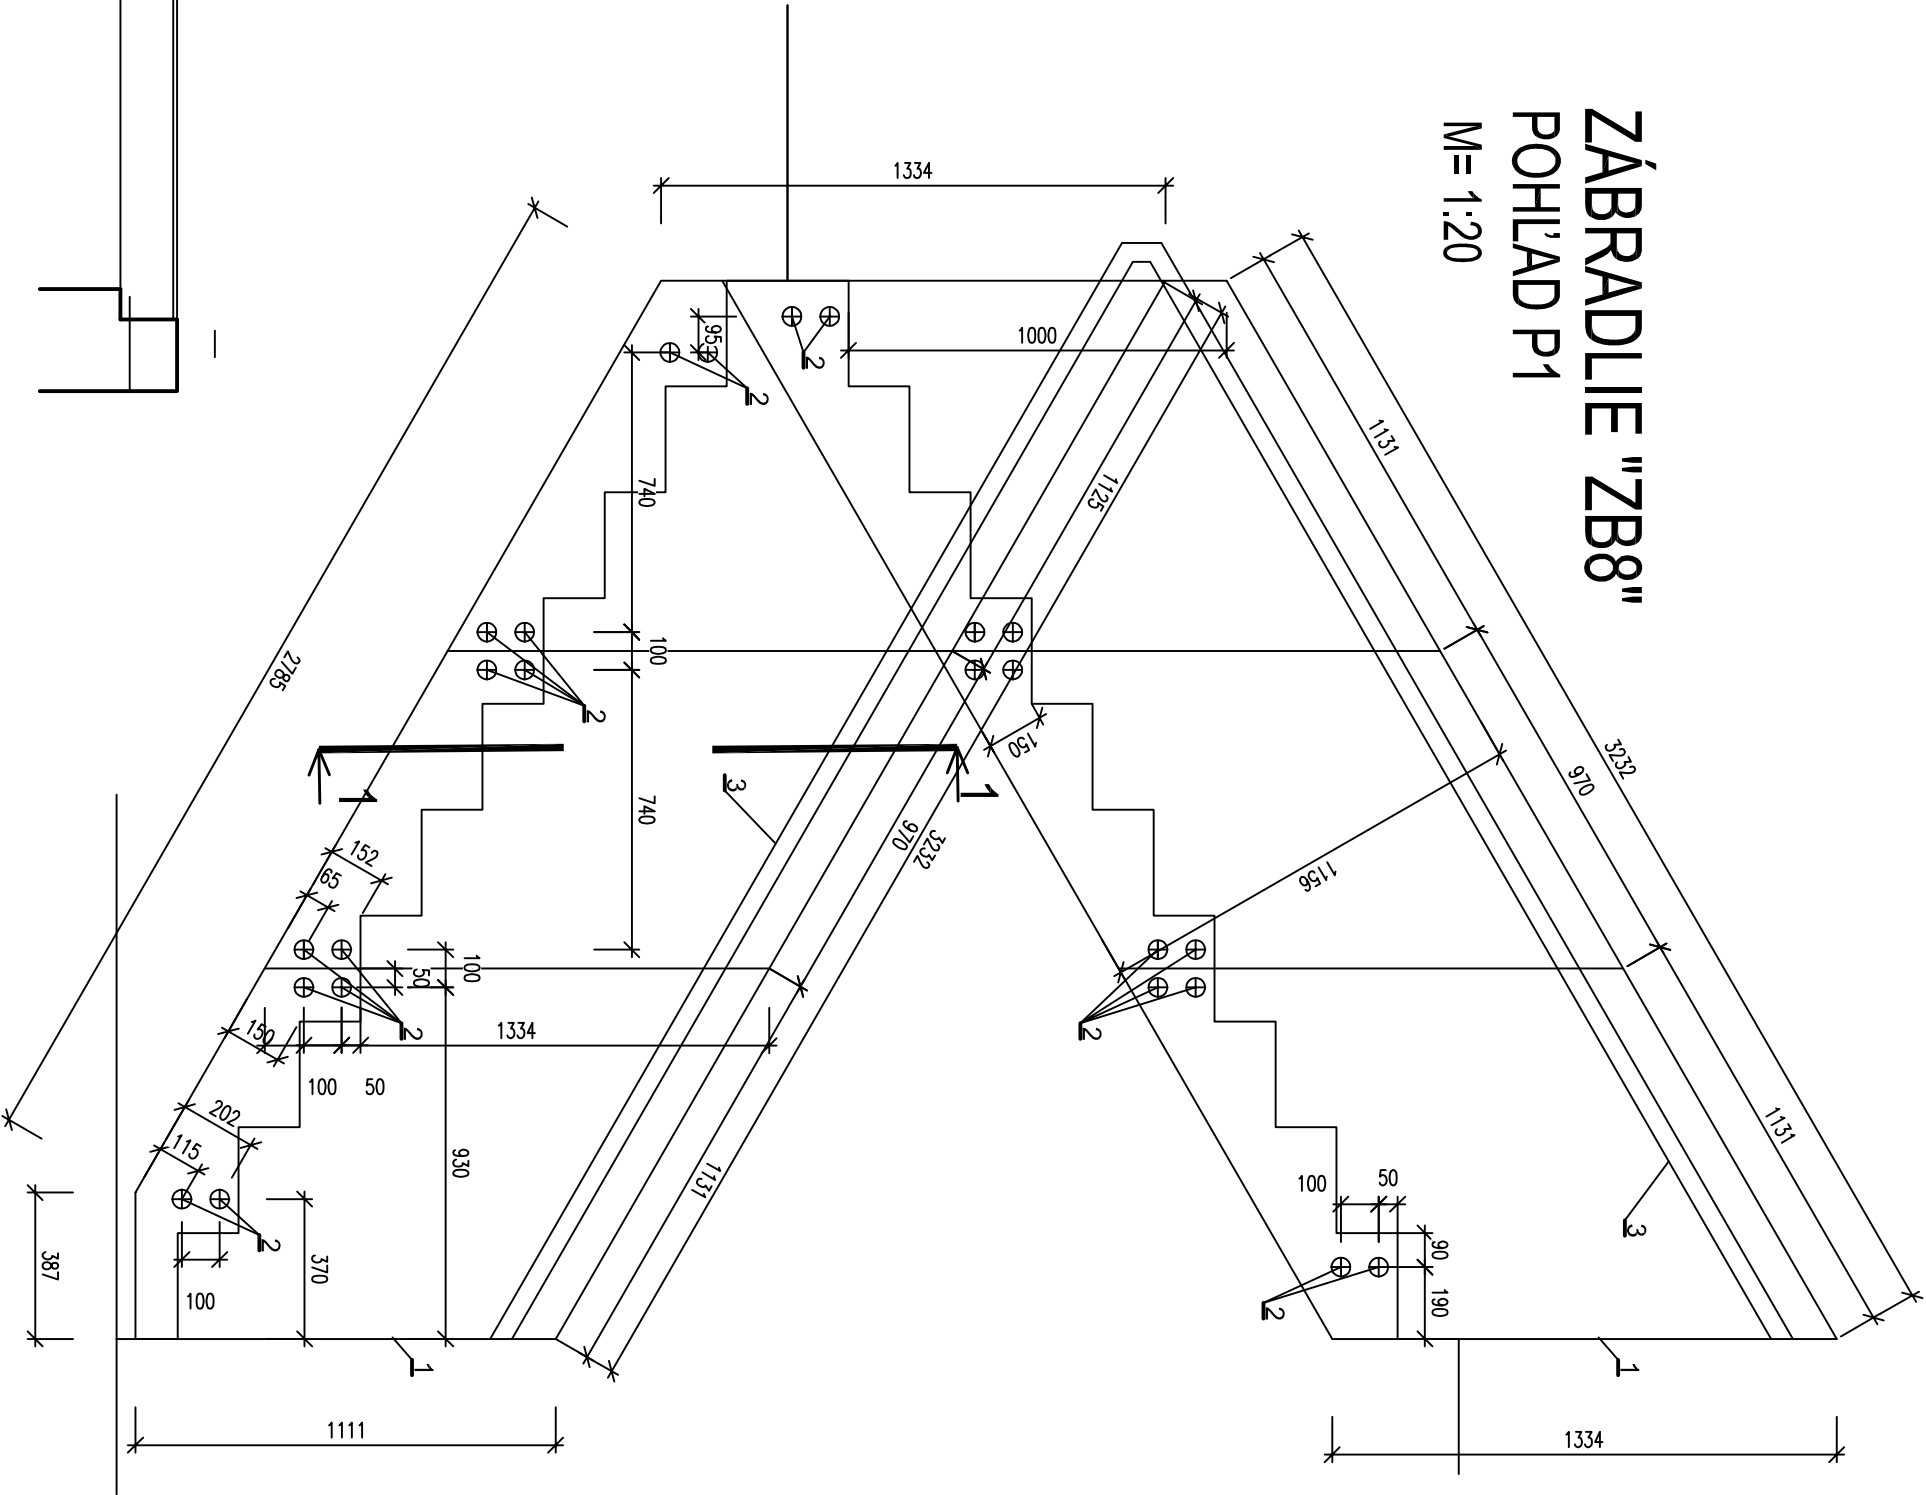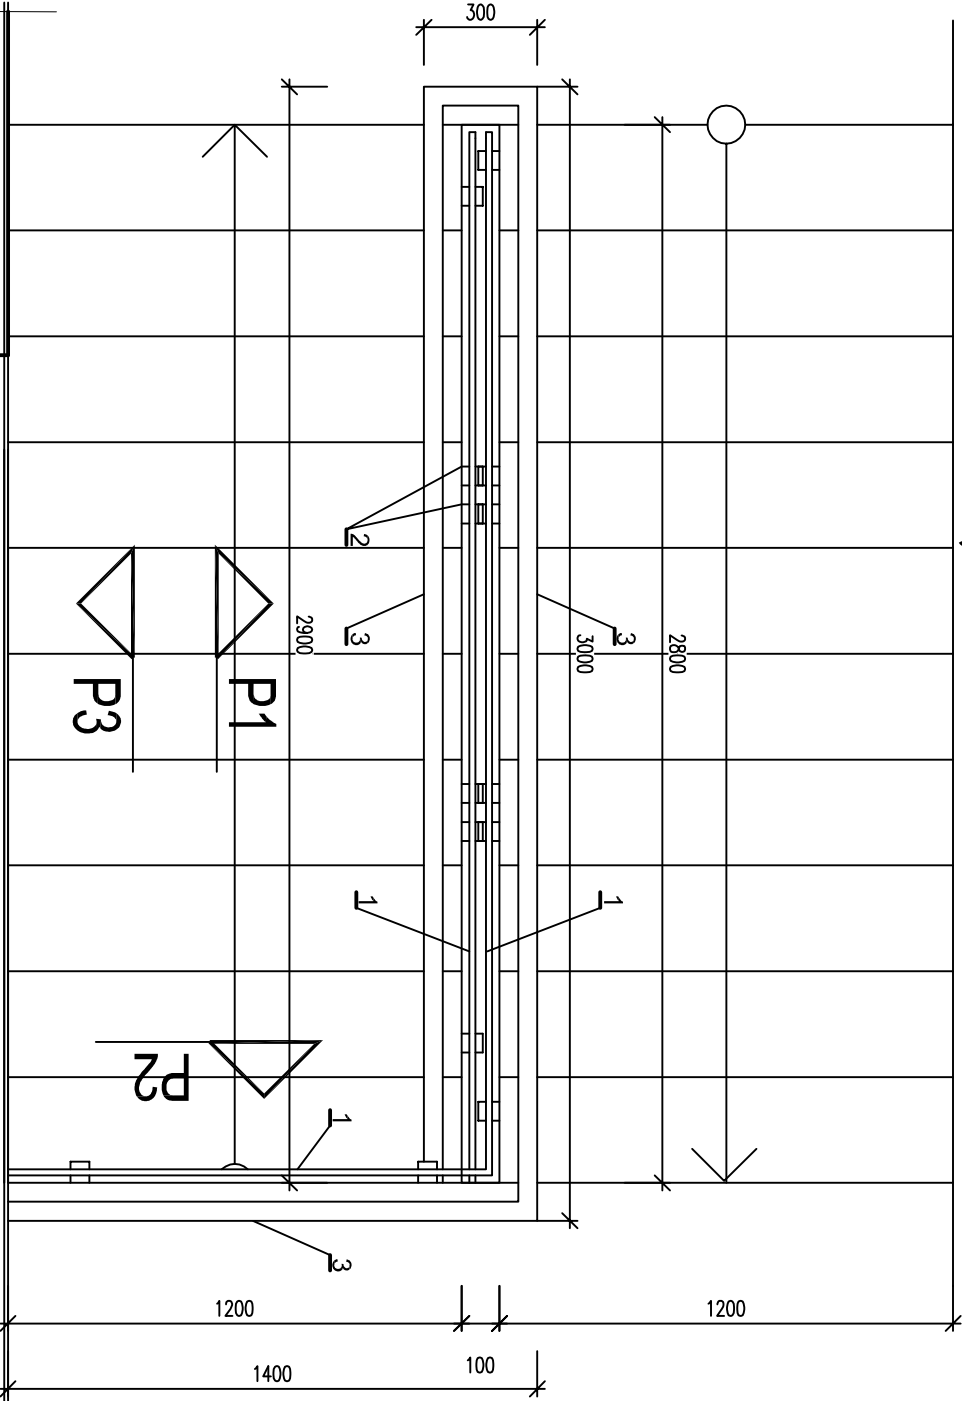


VÝKAZ MATERIÁLU PRE 1 KS "ZB8"

( CELKOM - 1KS)


POLOŽKA	/mm/, PLOŠNÉ ROZMERY /mm x mm/	PLOCHA /m2/	POČET DĹŽKA	POLOŽKA SPOLU m2/ ks
1	BEZPEČNOSTNÉ SKLO –LEPENÉ 2x8 mm (3,32m x 1,15m)	0,976	2ks	1,953 m2
1	BEZPEČNOSTNÉ SKLO –LEPENÉ 2x8 mm (1,35m x 1,3m)	0,279	1ks	0,279 m2
2	BODOVÝ BOČNICOVÝ ÚCHYT SKLA – NEREZ MP48x20	-	28ks	28ks
3	MADLO S BODOVÝMI BOČNICOVÝMI ÚCHYTMI – NEREZ	-	8,2m	8,2m

POPIS ZÁBRADLIA POL. "ZB8"

- PRESKLENÉ ZÁBRADLIE Z BEZPEČNOSTNÉHO LEPENÉHO SKLA KOTVENÉ POMOCOU BOČNICOVÝCH ÚCHYTŮV DO BOČNÝCH STIEN SCHODISKOVÉHO RAMENA S NEREZOVÝM PRIEBEŽNÝM MADLOM UCHYTENÝM DO BEZPEČNOSTNÉHO SKLA - BOČNICOVÝM ÚCHYTOM

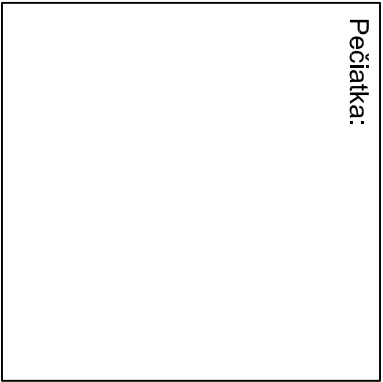

Stavebný objekt:	SO-01 PRESTAVBA ŠPORTOVEJ HALY
Časť dokumentácie:	E 1-1 -Architektonické a stavebné riešenie
Autor architektonického riešenia: ing. arch. Jozef Hrozenský, PhD.	

Názov a miesto stavby:		PRESTAVBA ŠPORTOVEJ HALY BERNOLAKOVA ULICA TOPOĽČANY	
Objednávateľ:	Mesto Topoľčany	 <div>Architektonická kancelária S IČO: 4949 01 Adresa: Zupné nám. č. 7 Nitra Slovakia</div>	
Stupeň projektu:	Realizačný projekt		
Zodpovedný projektant:	Ing. Arch. Jozef Hrozenský, PhD.	Datum:	12/2017
Projektant:	Ing. Eva Torišková	Projektor:	ARCHITEKTÚRA
Názov výkresu:	ZABRADLIE " ZB8 "	Číslo výkresu:	

A32