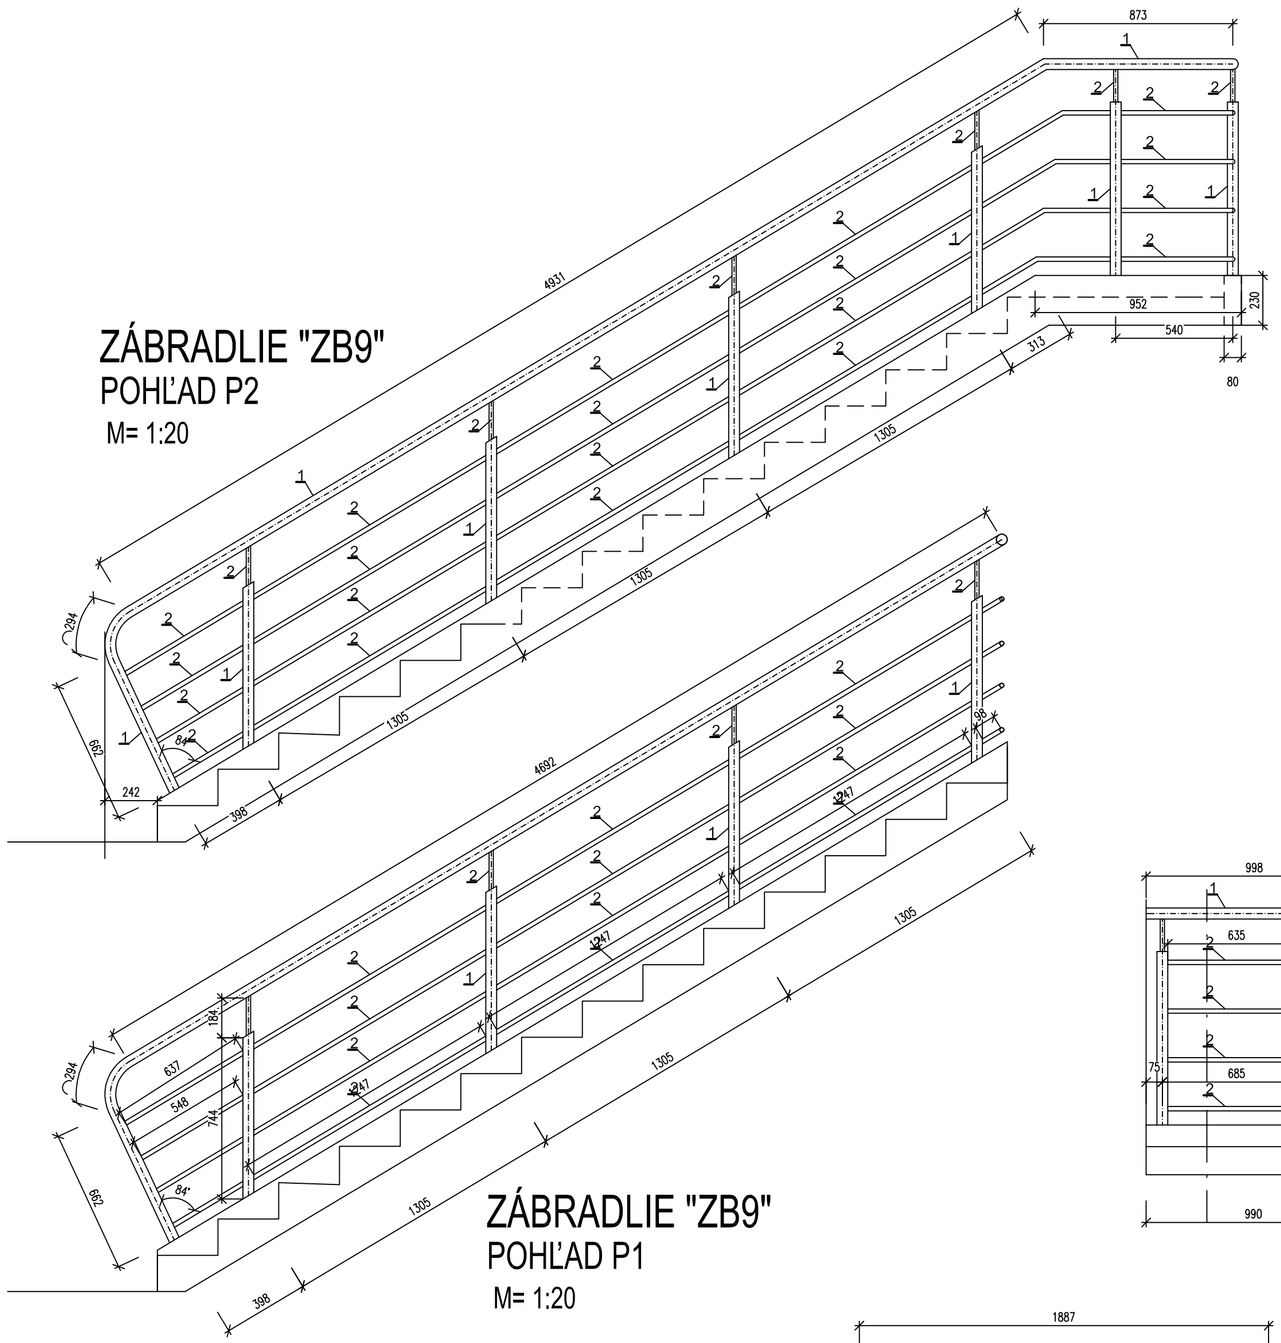

ZÁBRADLIE "ZB9"
POHĽAD P2
M= 1:20

ZÁBRADLIE "ZB9"
POHĽAD P1
M= 1:20

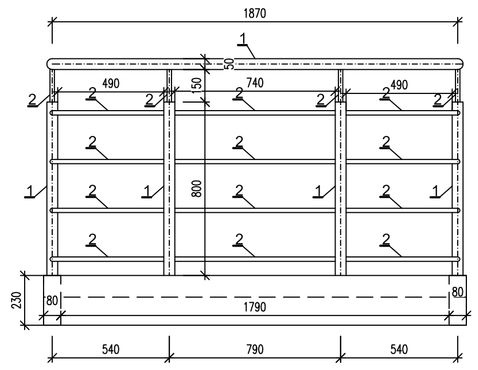

ZÁBRADLIE "ZB9"
POHĽAD P5
M= 1:20

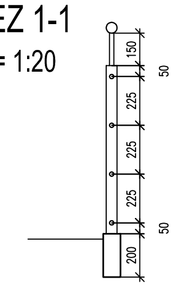

ZÁBRADLIE "ZB9"
REZ 1-1
M= 1:20

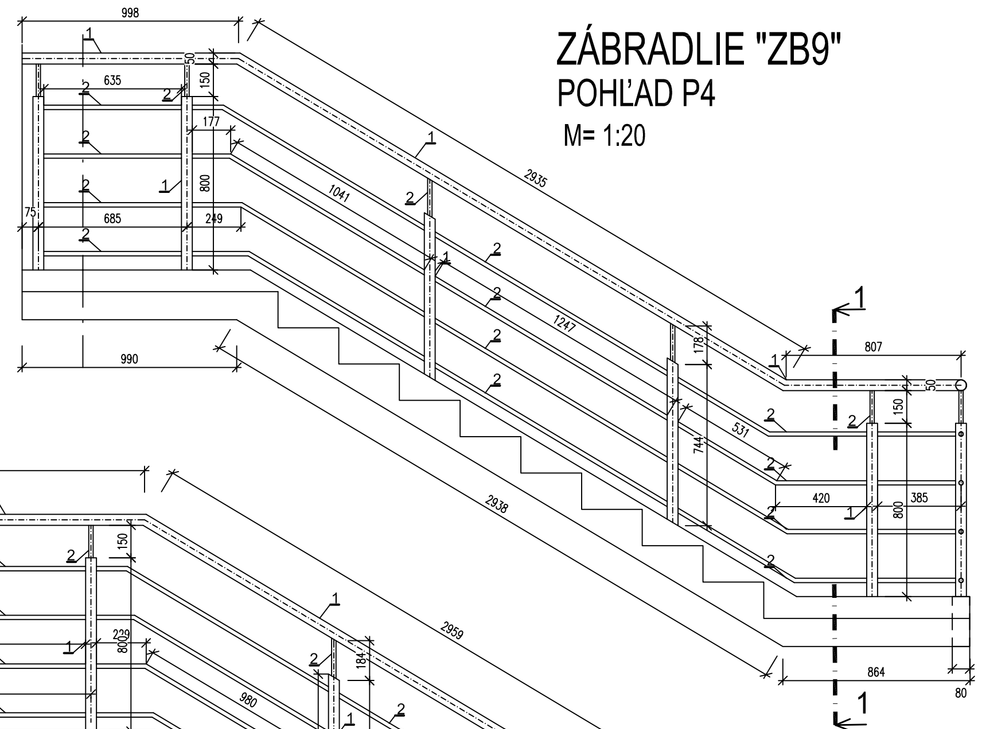

ZÁBRADLIE "ZB9"
POHĽAD P4
M= 1:20

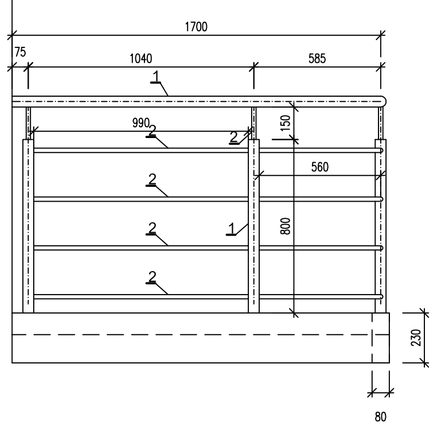

ZÁBRADLIE "ZB9"
POHĽAD P6
M= 1:20

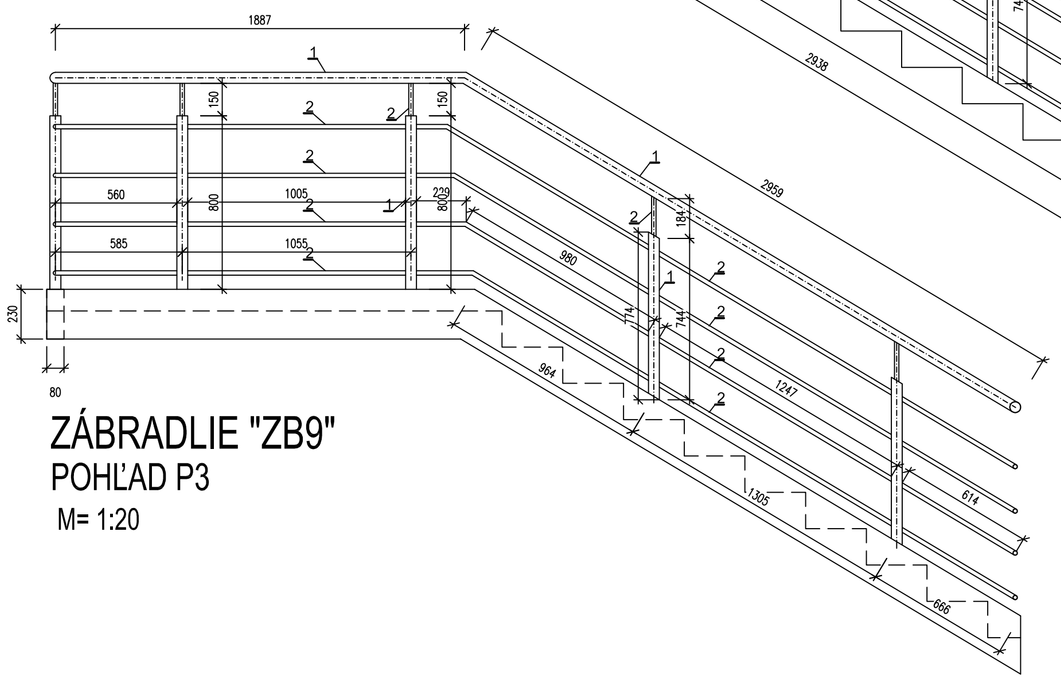

ZÁBRADLIE "ZB9"
POHĽAD P3
M= 1:20

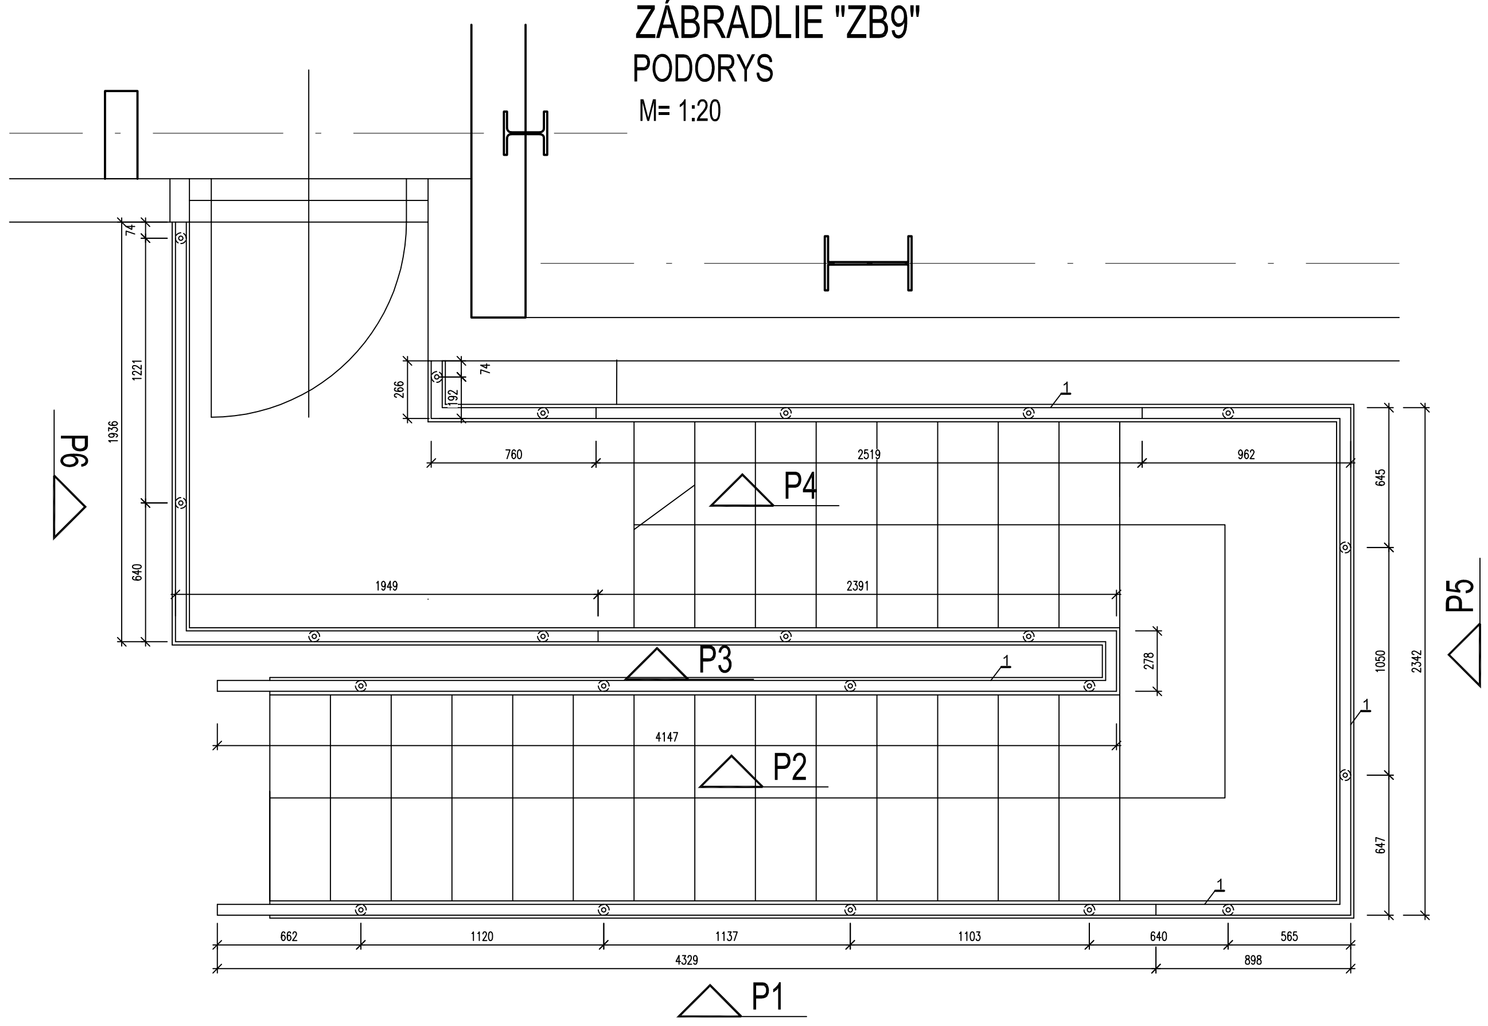

ZÁBRADLIE "ZB9"
PODORYS
M= 1:20

VÝKAZ MATERIÁLU PRE 1 KS "ZB9" (CELKOM - 1KS)

POLOŽKA, POZÍCIA	/mm/, PLOŠNÉ ROZMERY /mm x mmm/	DĹŽKA /bm/ PLOCHA /m2/	HMOTNOSŤ /kg/ kg/m kg/m2 kg/100ks	POLOŽKA SPOLU
1	MADLO, STLPIK ∅50/3mm -DLŽKA	43,60	5,531	241,15
2	VÝPLŇ ∅20/2mm -DLŽKA	96,00	0,901	86,50
HMOTNOSŤ MATERIÁLU				327,65
PRIRÁŽKA NA ZVARY A SPOJE cca 7%				22,94
CELKOVÁ HMOTNOSŤ				350,59

POPIS ZÁBRADLIA POL. "ZB9"

- OCELOVÉ ZÁBRADLIE JE ZHOTOVENÉ Z UZATVORENÝCH OCELOVÝCH PROFIL NAVZÁJOM SPÁJANÝCH ZVÁRANÍM. (VŠETKY ZVARY PREBRÚSIŤ)
- ZVISLÉ STLPIKY ZÁBRADLIA SA PRIVARIA NA OCELOVÚ SCHODNICU.
- POVRCHOVÁ ÚPRAVA OCELOVÝCH KONŠTRUKCIÍ : 1X ZÁKLADNÝ + 2X POLYURETÁNOVÝ NATER

Pečiatka:

Stavebný objekt:	SO-01 PRESTAVBA ŠPORTOVEJ HALY
Časť dokumentácie:	E1-1 -Architektonické a stavebné riešenie

Autor architektonického riešenia: ing. arch. Jozef Hrozenský, PhD.

Názov a miesto stavby:	PRESTAVBA ŠPORTOVEJ HALY BERNOLÁKOVA ULICA TOPOĽČANY	JHA s.r.o. Architektonická kancelária tel: 0903 226 185 Adresa: Župné nám. č. 7 949 01 Nitra Slovakia
Objednávateľ:	Mesto Topoľčany	
Stupeň projektu:	Realizačný projekt	
Zodpovedný projektant:	Ing. Arch. Jozef Hrozenský, PhD.	Dátum: 12/2017 Mierka: 1 :20
Projektant:	Ing. Eva Torišková	Profesia: ARCHITEKTÚRA
Názov výkresu:	ZABRADLIE " ZB9"	Číslo výkresu: A33