


POHLAD P1 (Z EXTERIÉRU)

rozvinutý pohľad

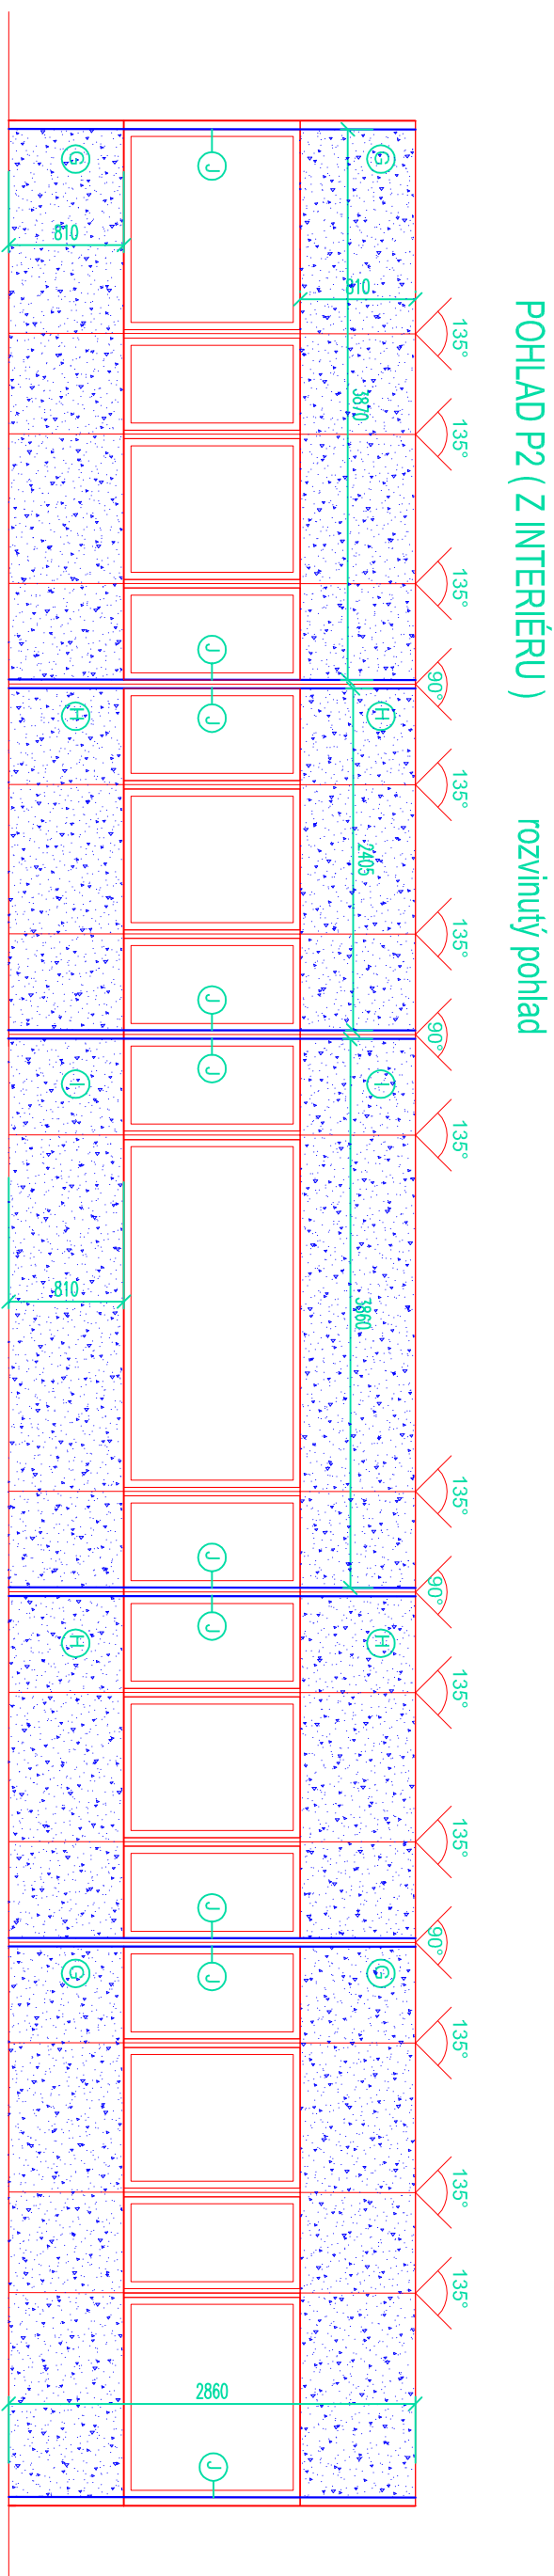

POHLAD P2 (Z INTERIÉRU)

rozvinutý pohľad


POHĽAD P3 (Z INTERIÉRU)

rozvinutý pohľad


POHLAD P4 (Z EXTERIÉRU)

rozvinutý pohľad

VÝKAZ MATERIÁLU

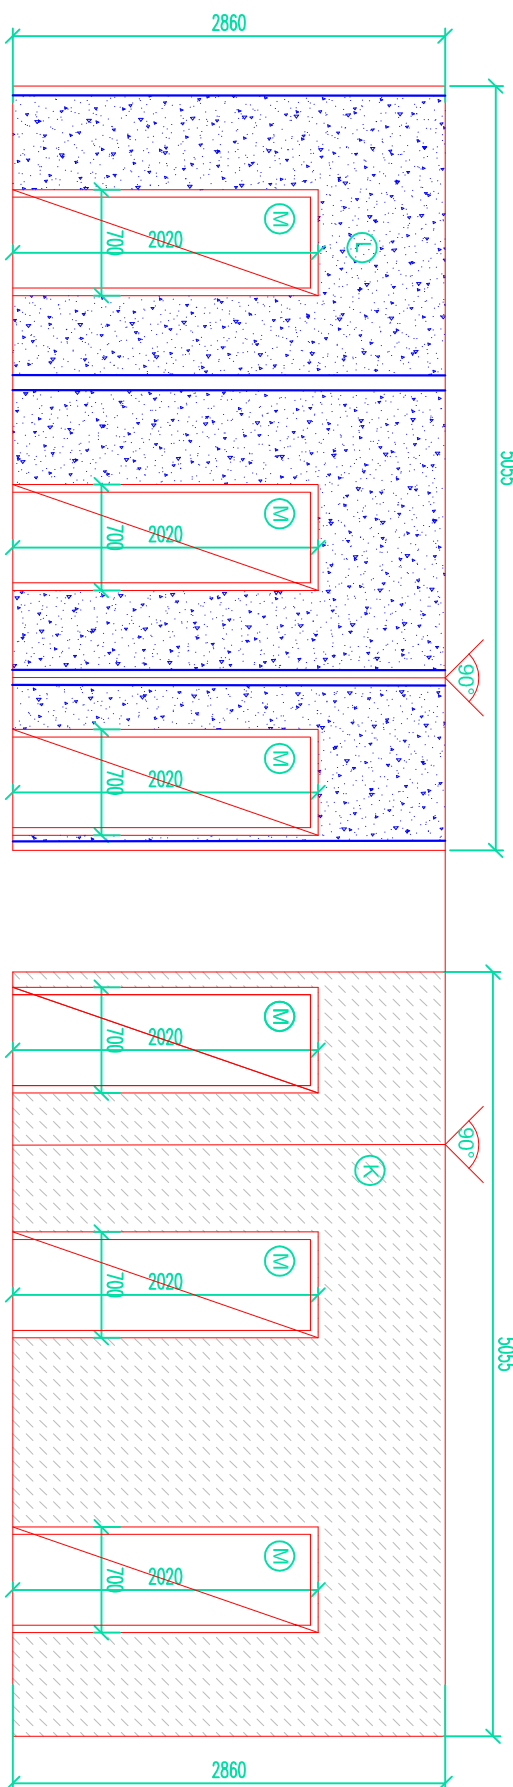

PODORYS - naznačenie pohľadov

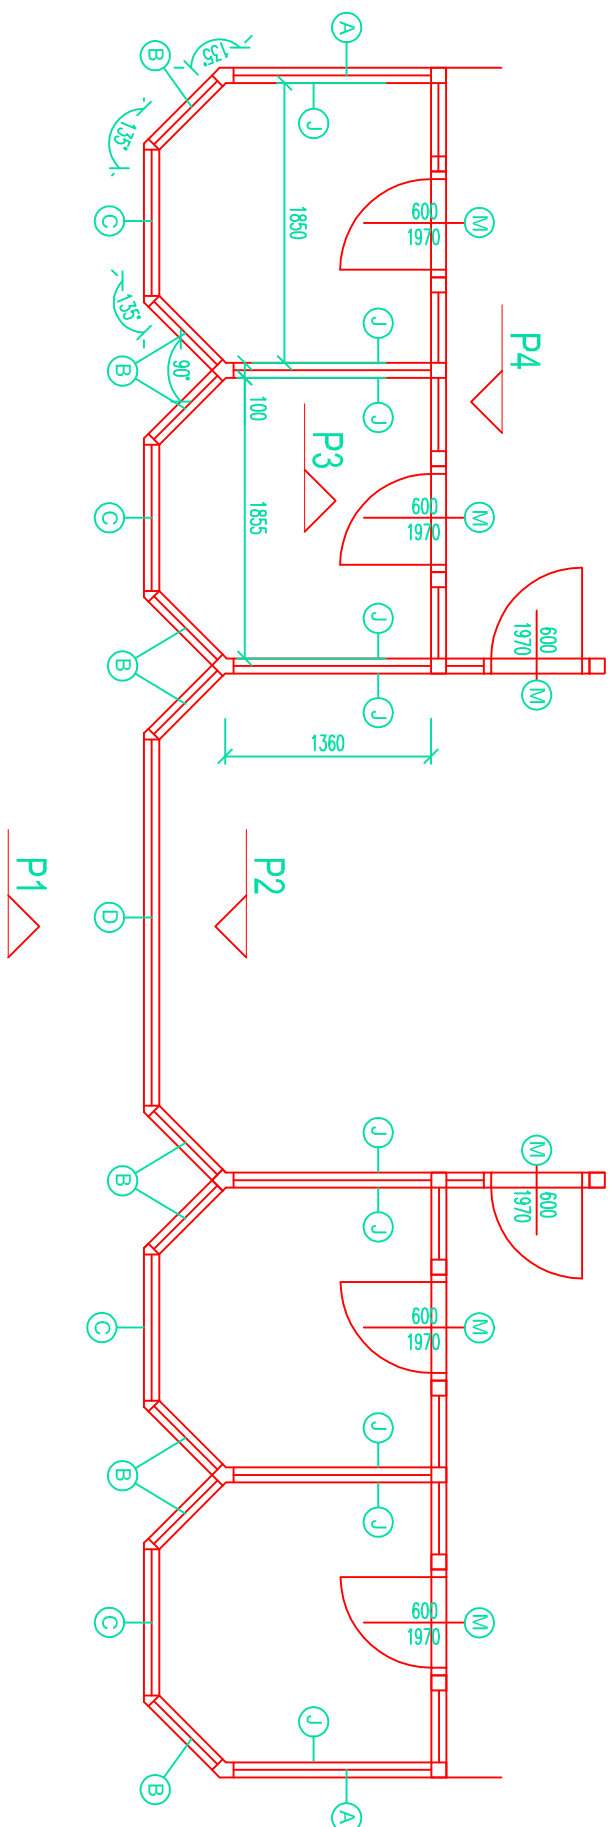

Stavebný objekt:	SO-01 PRESTAVBA ŠPORTOVEJ HALY		
Časť dokumentácie:	E1-1 -Architektonické a stavebné riešenie		
Autor architektonického riešenia: Ing. arch. Jozef Hrozenský, PhD.			
Názov a miesto stavby:	PRESTAVBA ŠPORTOVEJ HALY BERNOLAKOVA ULICA TOPOLCANY		
Objednávateľ:	Mesto Topolčany		
Stupeň projektu:	Realizačný projekt		
Zodpovedný projektant:	Ing. Arch. Jozef Hrozenský, PhD.		
Projektant:	Ing. Eva Toňšková		
Názov výkresu:	POL. AL 36 -VEĽNÁ - VÝKAZ MATERIÁLU		Číslo výkresu: A38