




PÔDORYS 1.N.P.

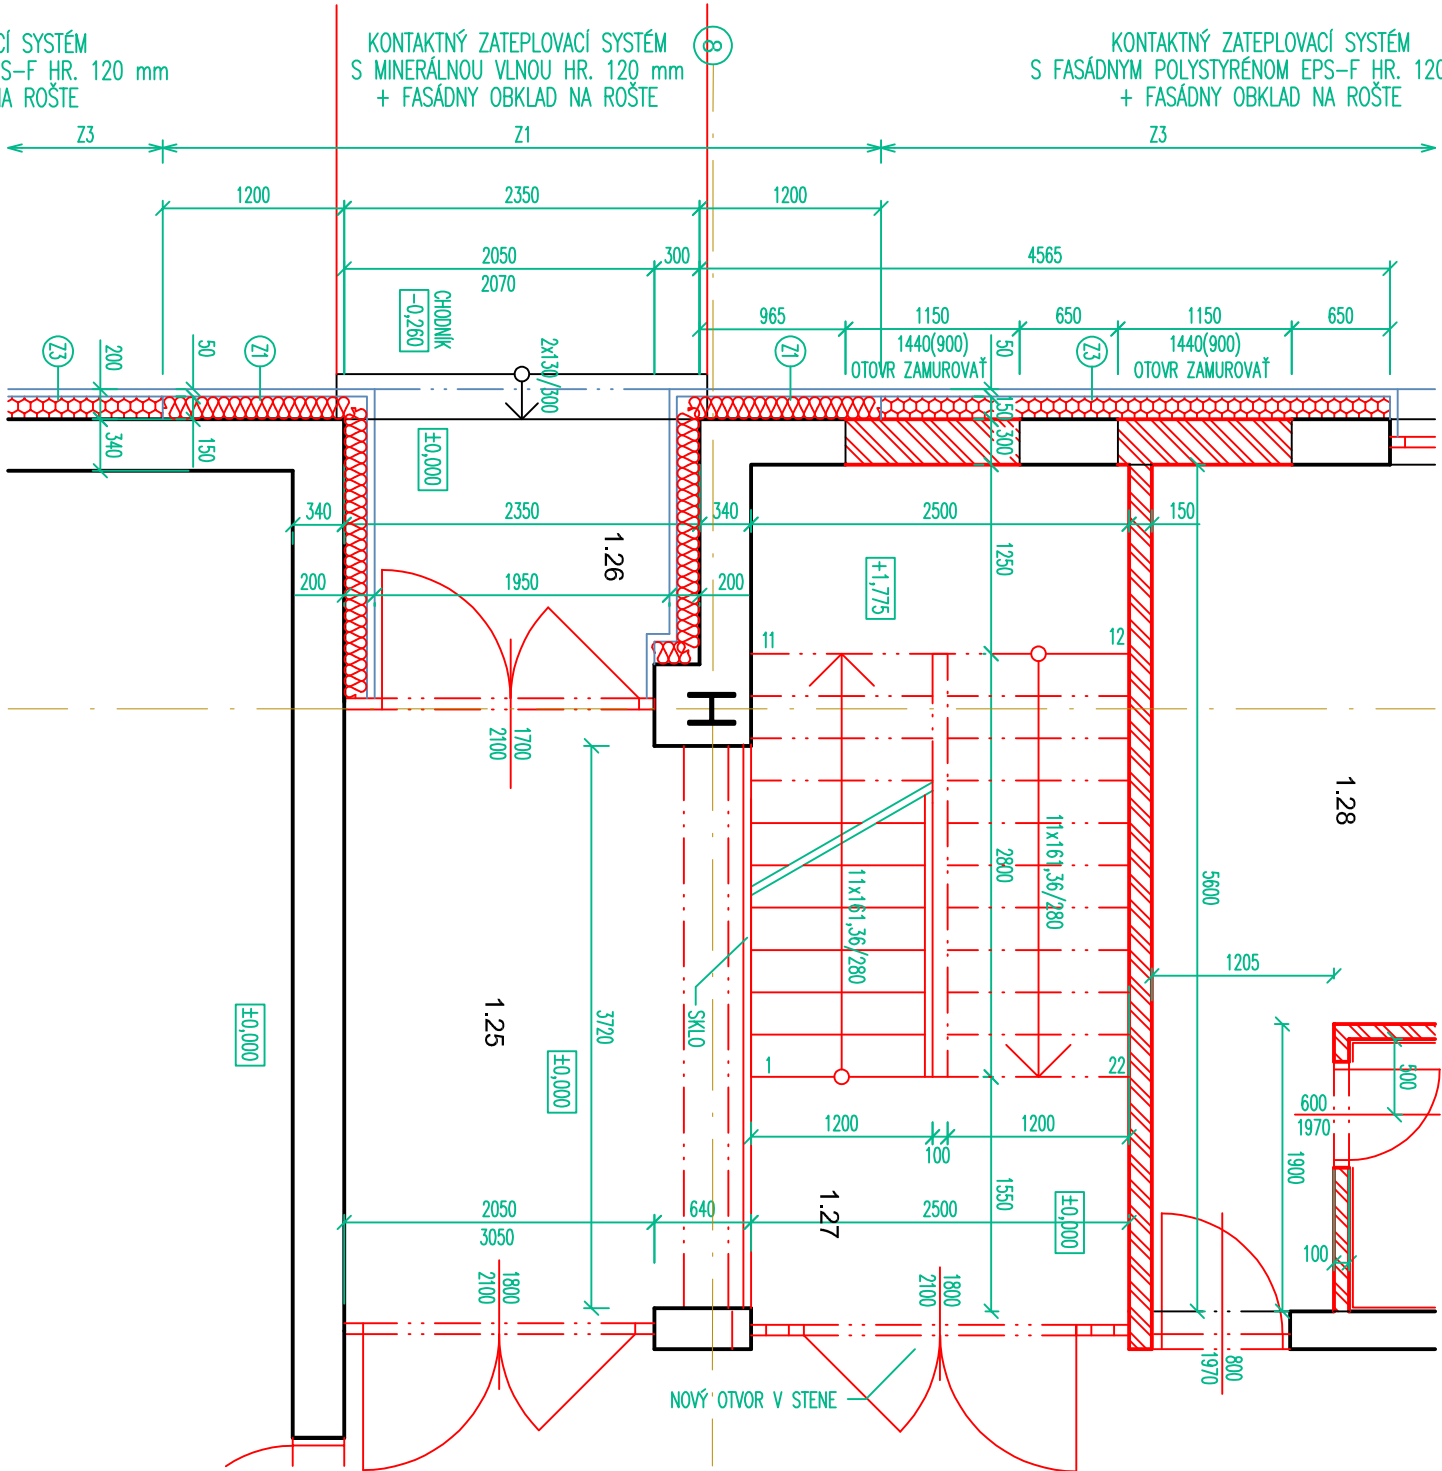

DETAIL

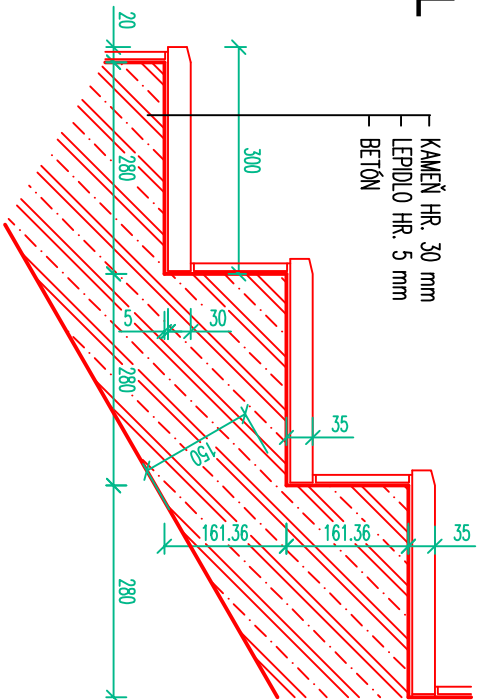

PÔDORYS 2.N.P.

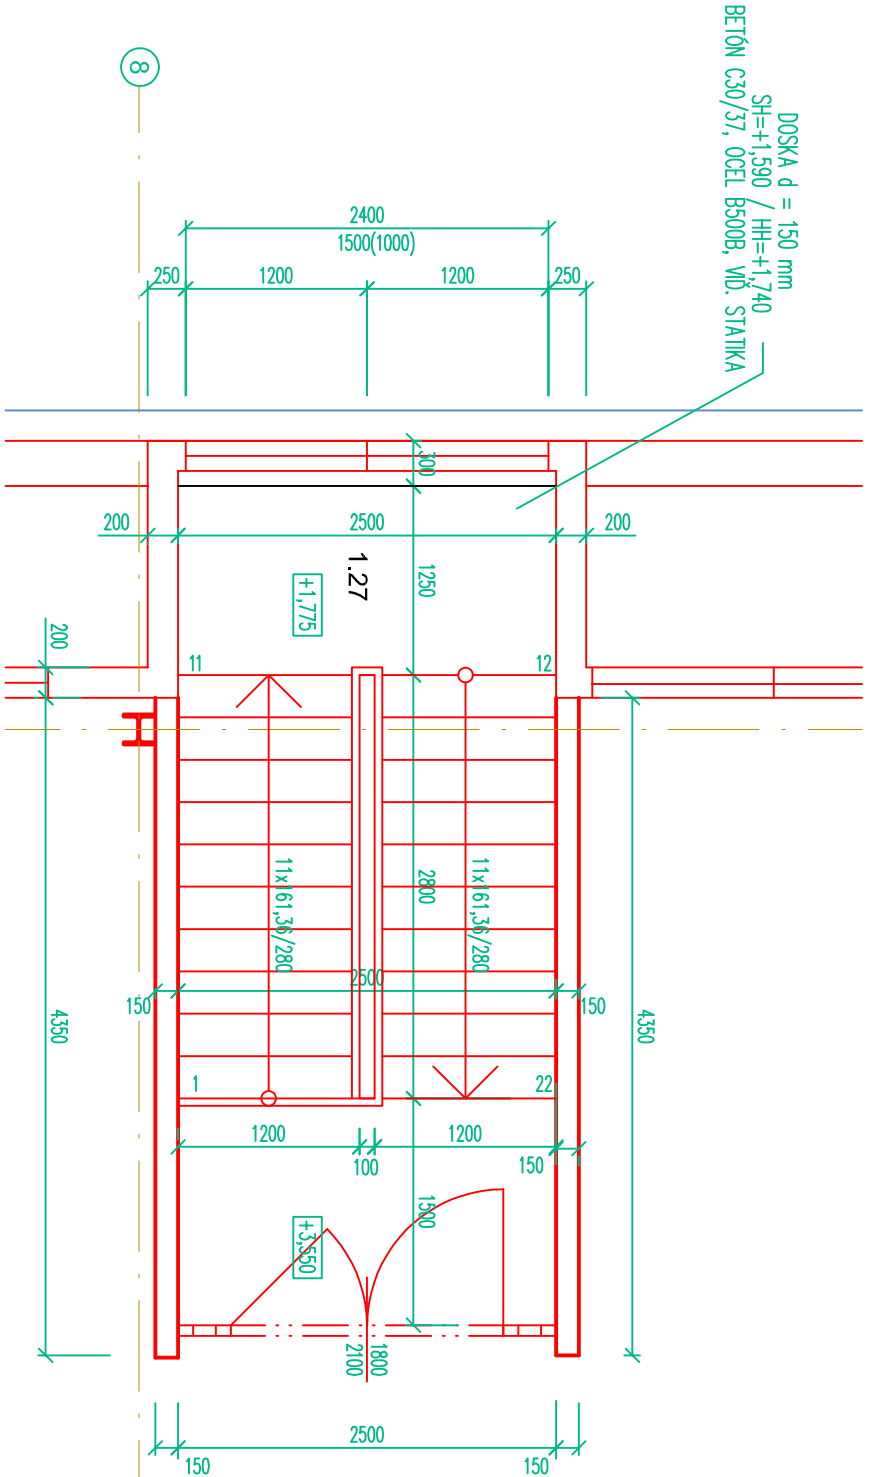

1. ETAPA

Stavebný objekt:	SO-01 PRESTAVBA ŠPORTOVEJ HALY
Časť dokumentácie:	E1-1 -Architektonické a stavebné riešenie

Autor architektonického riešenia: ing. arch. Jozef Hrozenský, PhD.

Názov a miesto stavby:	PRESTAVBA ŠPORTOVEJ HALY BERNOĽÁKOVA ULICA TOPOĽČANY	Architektonická kancelária S.r.o. Adresa: Župné nám. č. 7 949 01 Nitra Slovensko
Objednávateľ:	Mesto Topoľčany	
Stupeň projektu:	Realizačný projekt	
Zodpovedný projektant:	Ing. Arch. Jozef Hrozenský, PhD.	Dátum: 12/2017 Mierka: 1 : 50
Projektant:	Ing. Zuzana Drňková	Profesia: ARCHITEKTÚRA
Názov výkresu:	VNÚTORNÉ SCHODY - PÔDORYSY	Číslo výkresu: A42