


Úprava jestvujúcich schodov-exterior

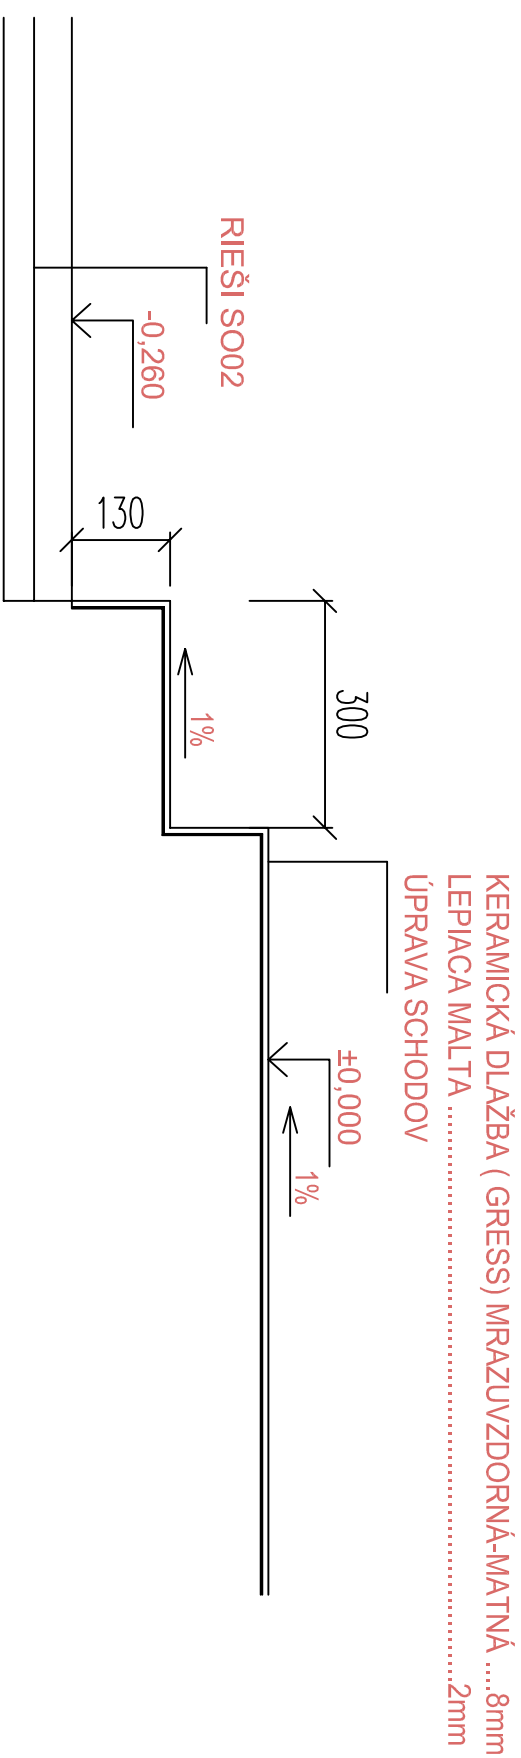

POZNÁMKA

- ÚPRAVA SPOČÍVA VO VYBÚRANÍ NÁŠLAPNNEJ VRSTVY V HR. 30mm V CELKOVEJ PLOCHSE 5m2
- DOBETŇOVANIE CHODOV DO NOVEJ ÚROVNE PRE APLIKÁCIU NOVÉHO STAVU V ROZSAHU 5m2, BETÓNOM C16/20 DO SPÁDU 1%
- NA NÁSTUPNICE POUŽIŤ SCHODOVKY S PROTIŠMYKOVOU ÚPRAVOU