List č. 10	Konštrukčný detail	KD8

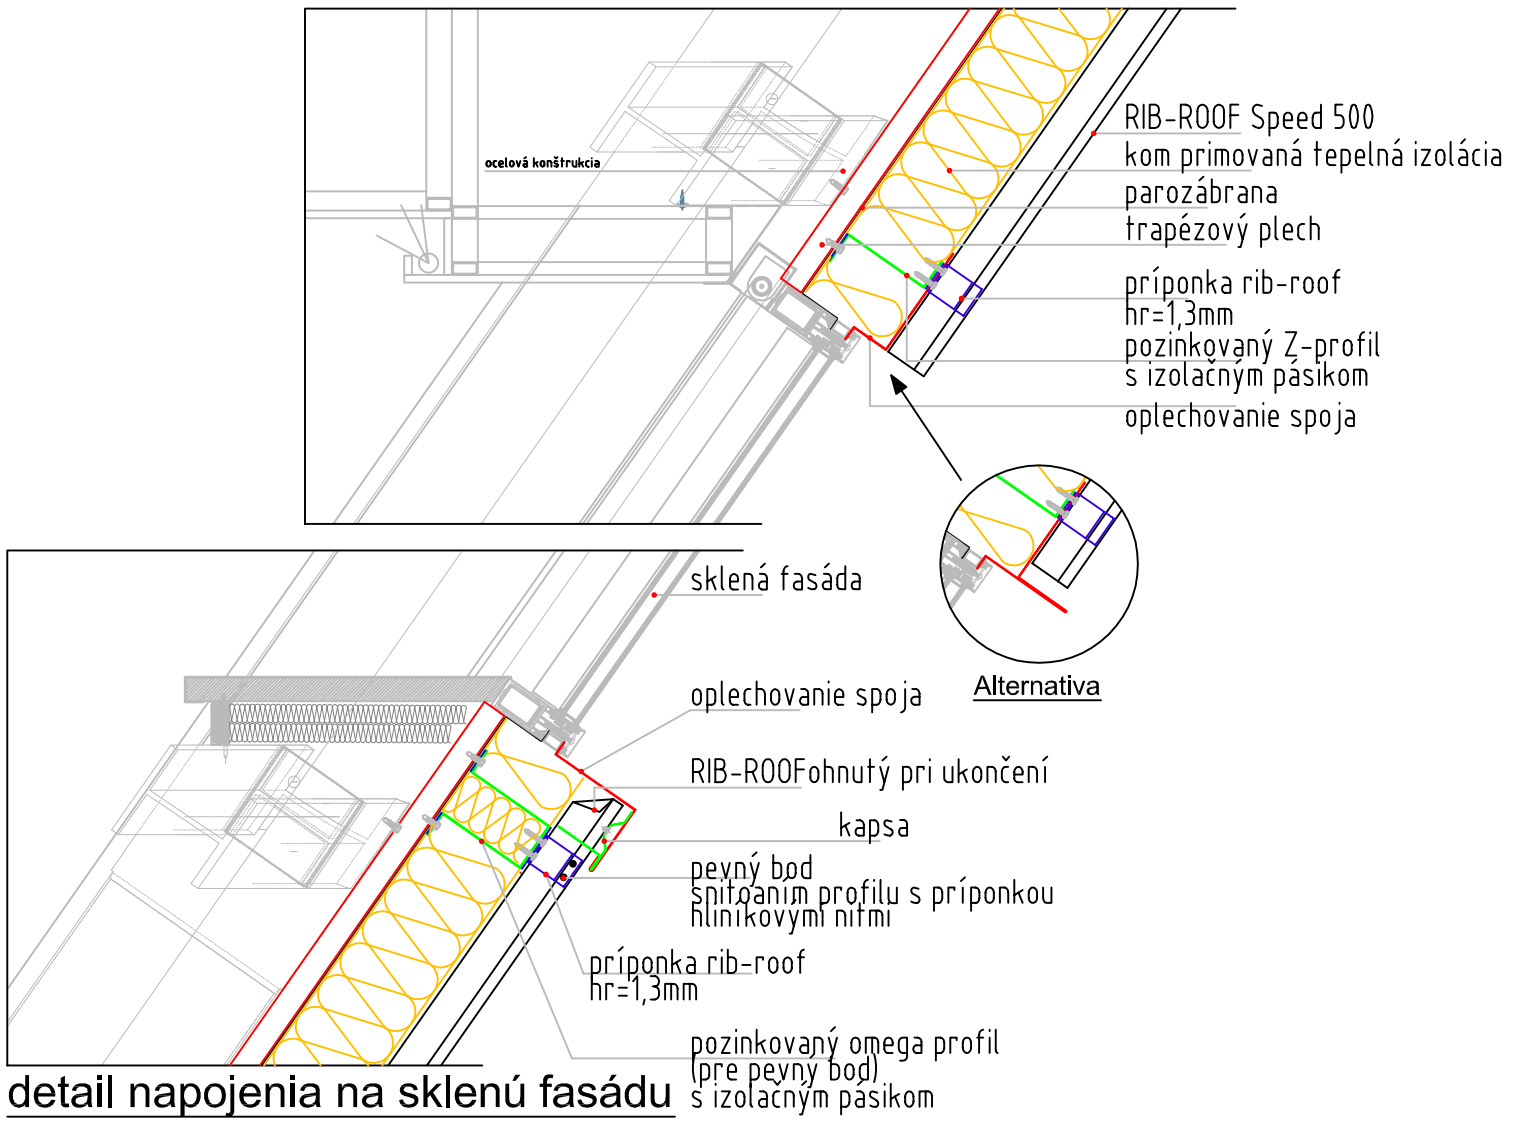

detail napojenia na sklenú fasádu

PRESTAVBA ŠPORTOVEJ HALY, BERNOLÁKOVA UL.,TOPOĽČANY