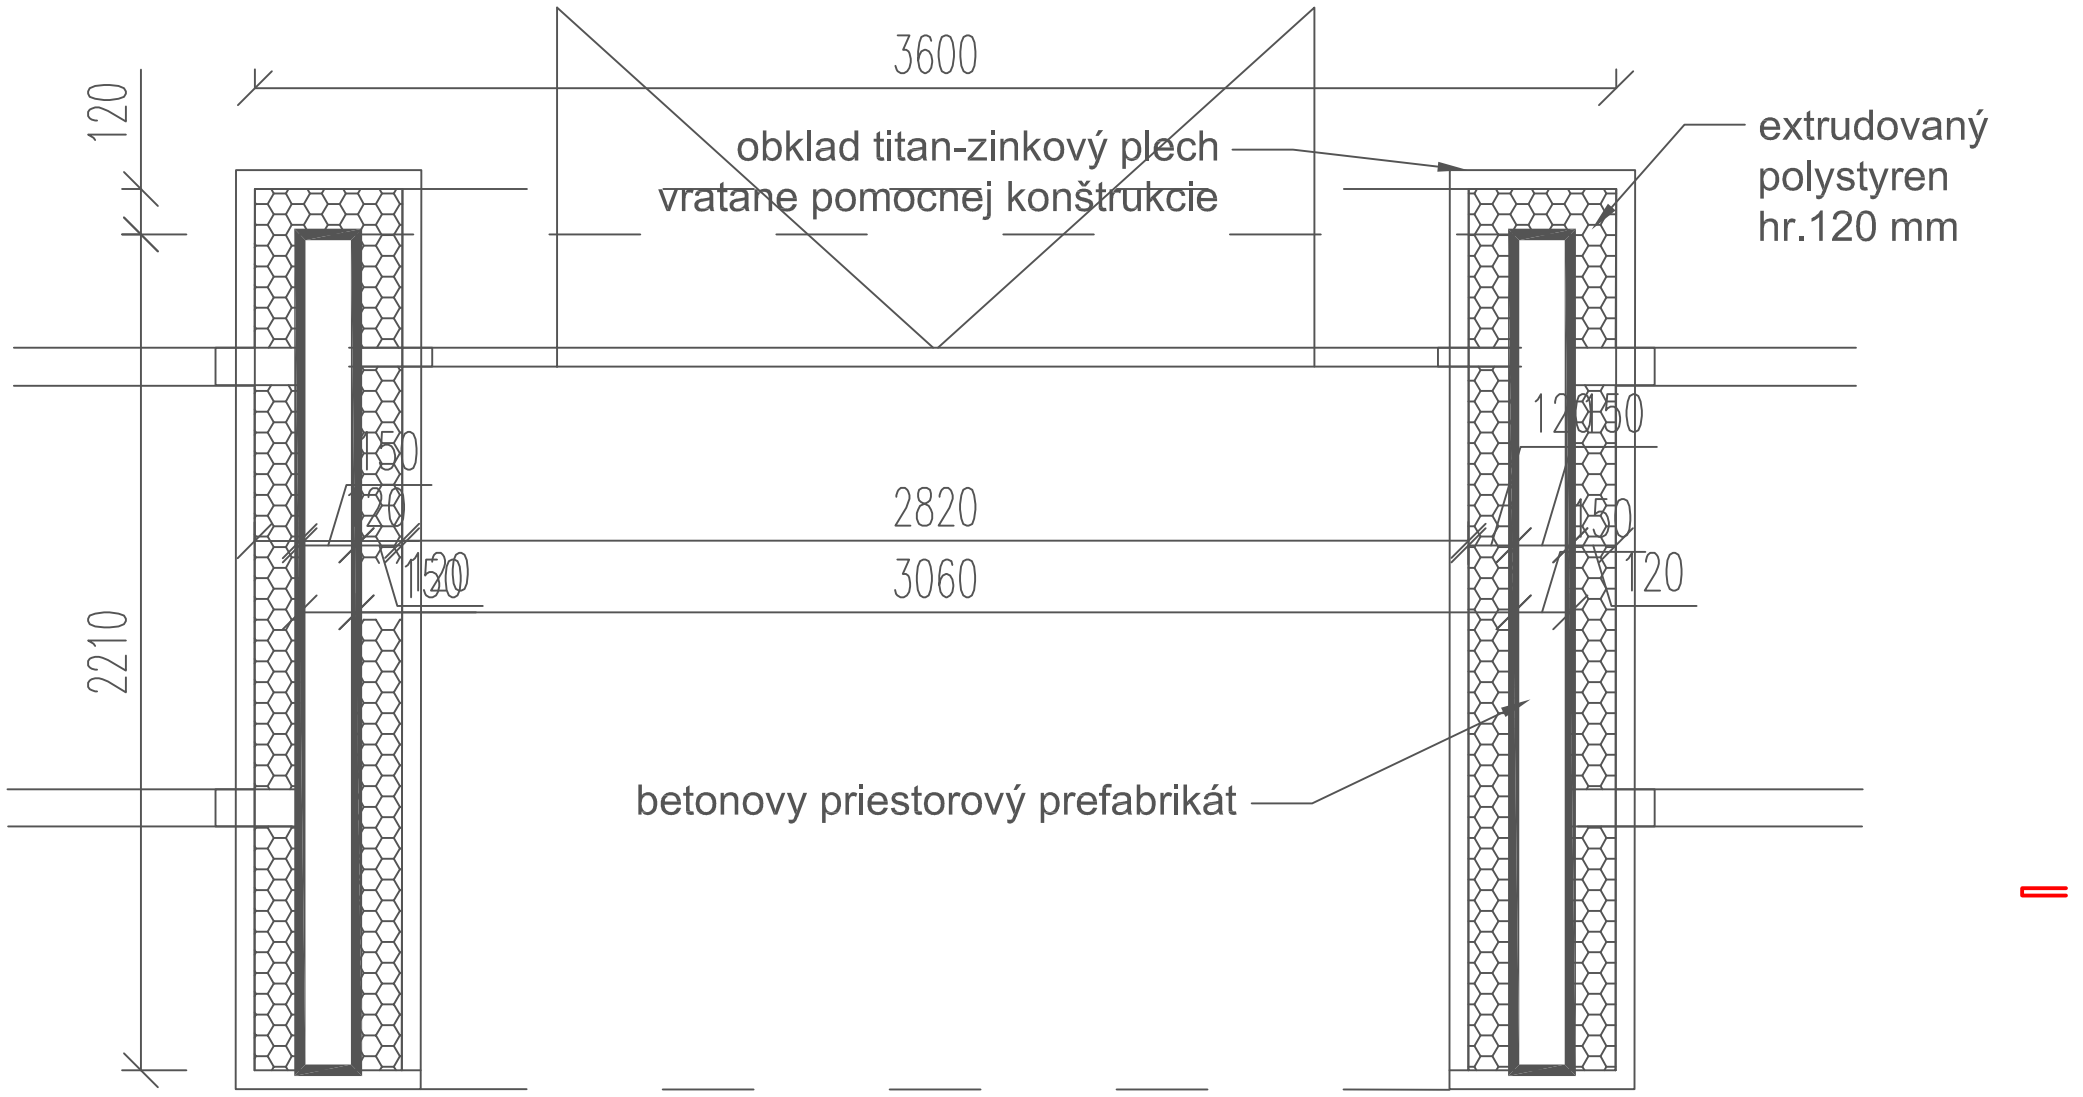

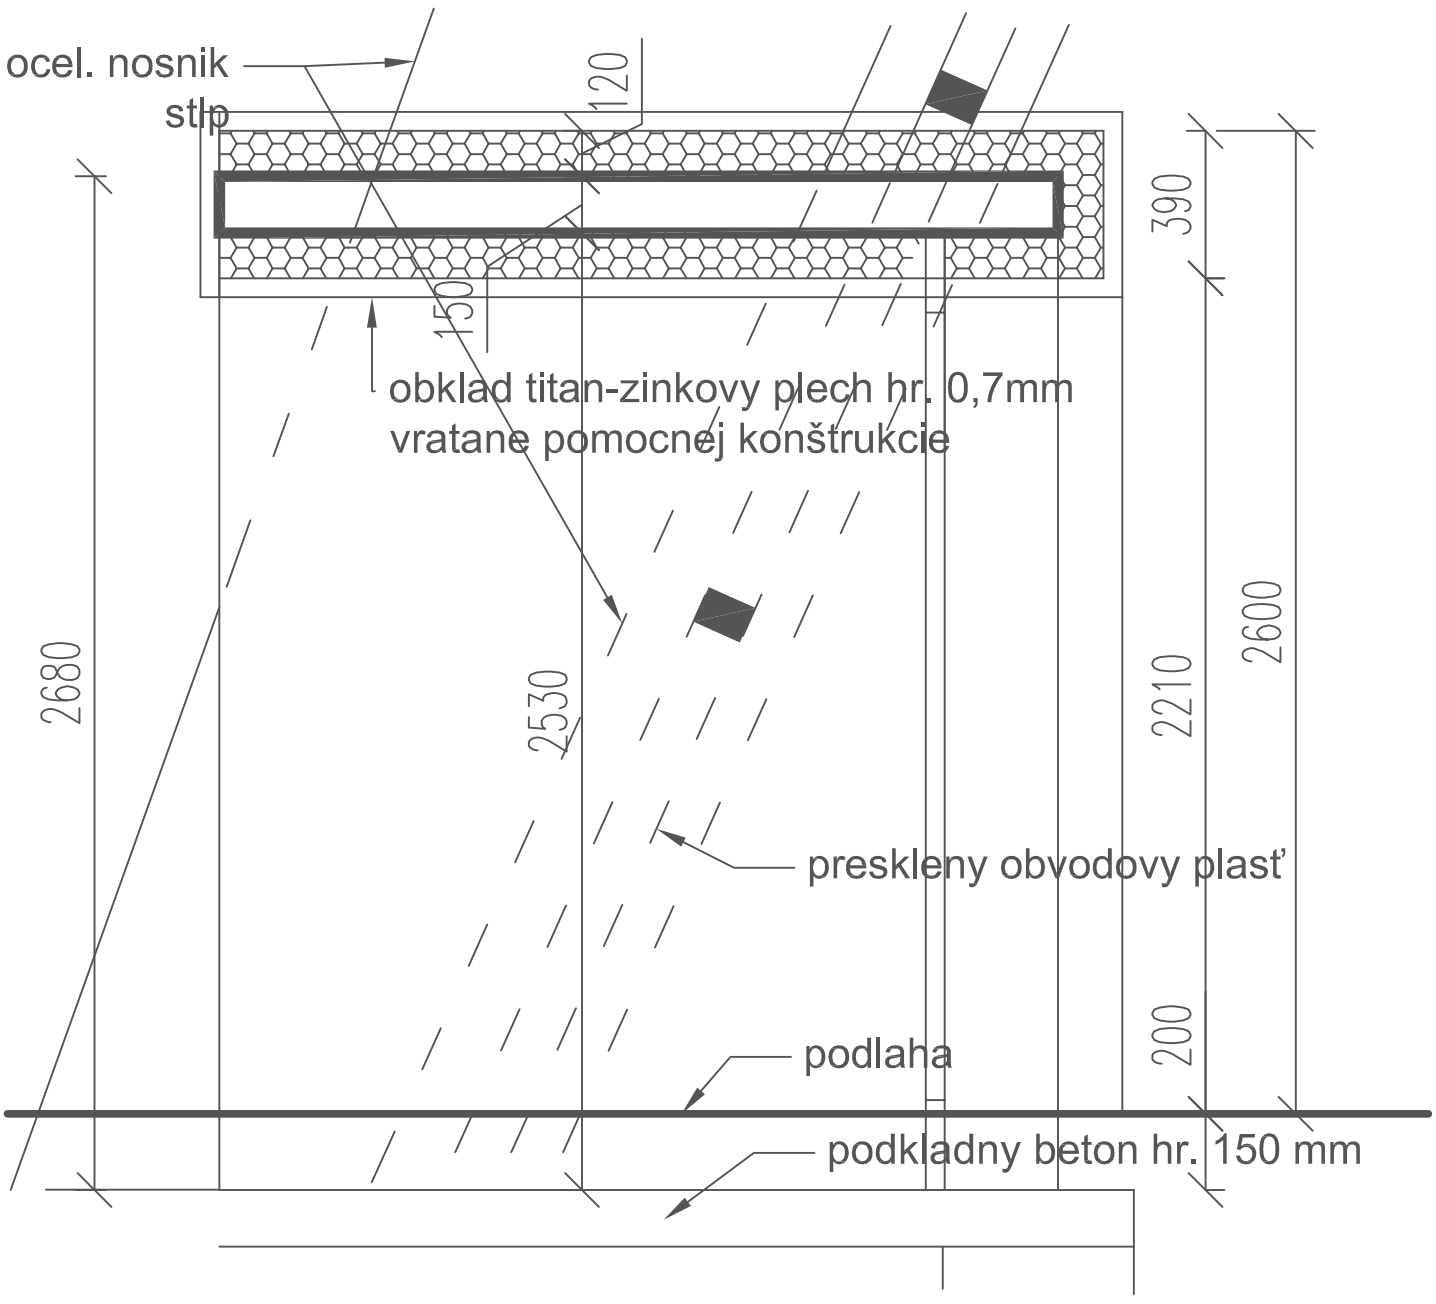

POZNAMKA:
PRED VýROBOU
PREFABRIKATU ODMERAT
ROZMERY NA STAVBE A
ZOSúLADIŤ S PRESKLENOU
STENOU

2KS

Pečiatka:

Stavebný objekt:	SO-01 PRESTAVBA ŠPORTOVEJ HALY
Časť dokumentácie:	E1-1 -Architektonické a stavebné riešenie

Autor architektonického riešenia: ing. arch. Jozef Hrozenský, PhD.

Názov a miesto stavby:	PRESTAVBA ŠPORTOVEJ HALY BERNOLÁKOVA ULICA TOPOĽČANY	JHA s.r.o. Architektonická kancelária tel: 0903 226 185 Adresa: Župné nám. č. 7, 949 01 Nitra Slovakia
Objednávateľ:	Mesto Topoľčany	
Stupeň projektu:	Realizačný projekt	
Zodpovedný projektant:	Ing. Arch. Jozef Hrozenský, PhD.	Dátum: 12/2017 Mierka: 1 : 100
Projektant:	Ing. Zuzana Drinková	Profesia: ARCHITEKTÚRA
Názov výkresu:	PREFABRIKOVANY VSTUP POL. PV 1	Číslo výkresu: A45