


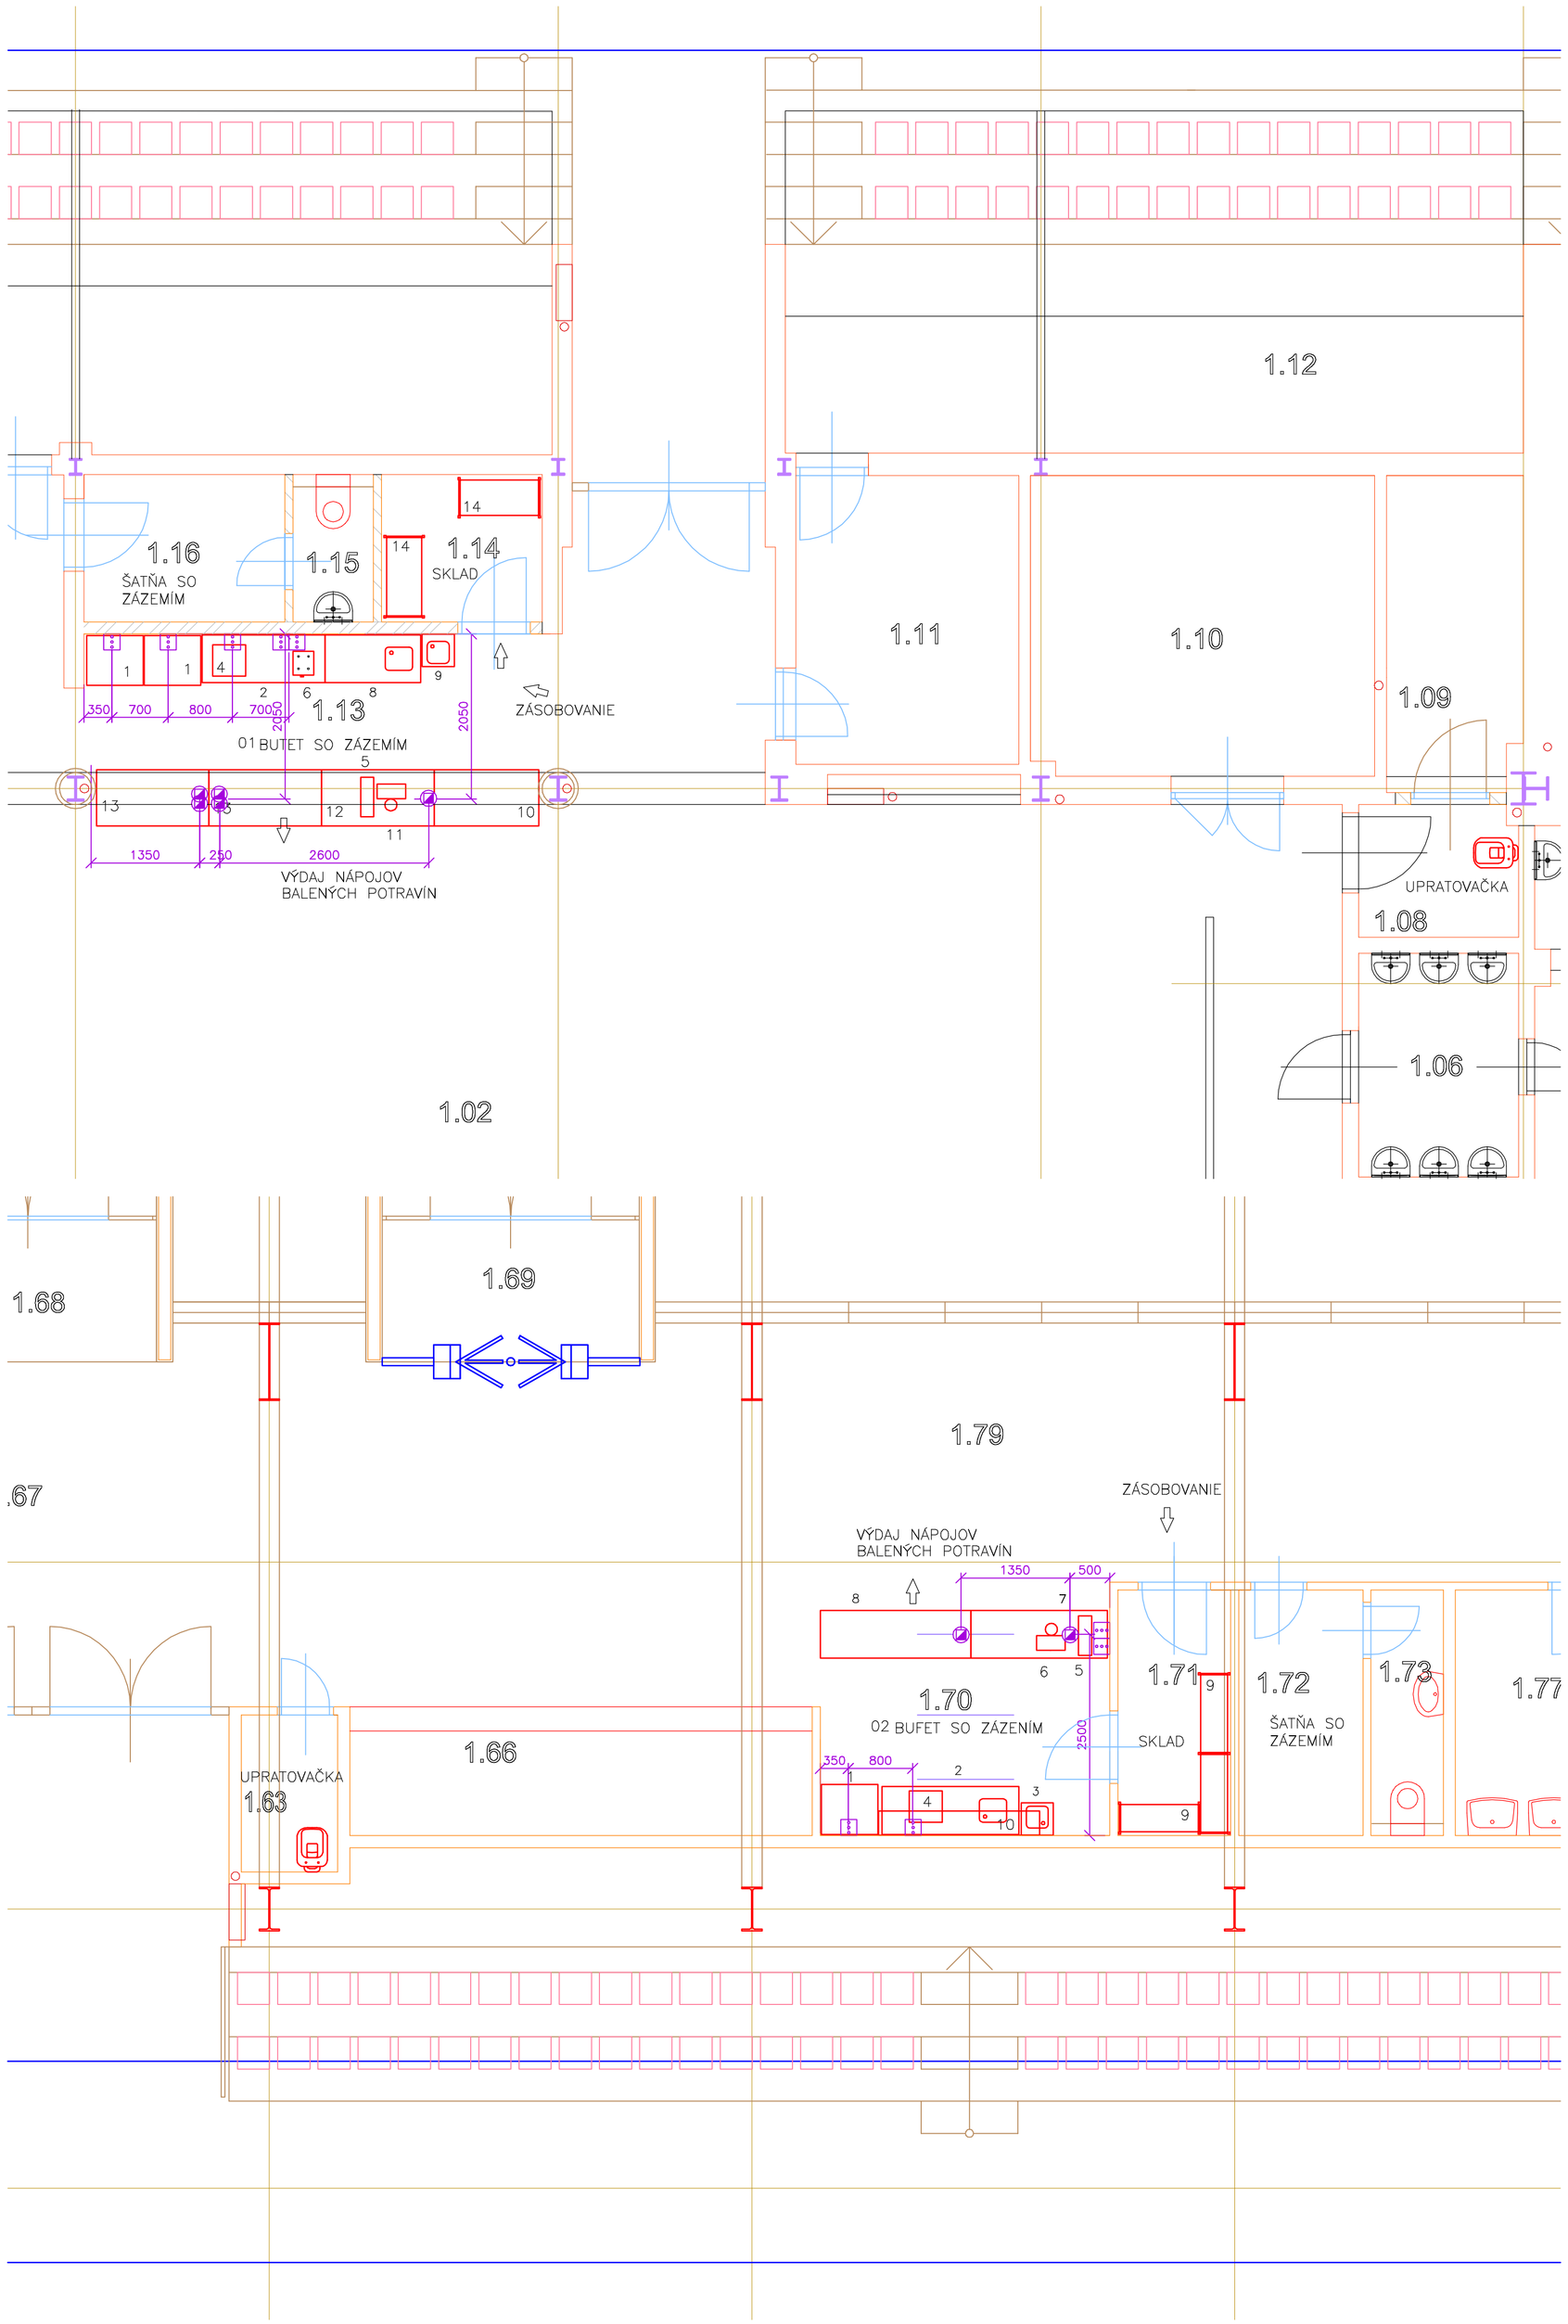


| POS | Q. | POPIS | MODEL | ELEKTRO PRÍKON | NAPATIE | TYP | VÝŠKA |
|---|---|---|---|---|---|---|---|
| | | 01 – m.č.1.13 – BUTET SO ZÁZEMÍM | | | | | |
| 1 | 2 | CHLAD.SKRIŇA PRESKLENNÁ 400L, 0+10°C | R04PVG4 | 0.19 | 230/1N | F15 | 1900 |
| 2 | 1 | PRAC.STOL, POS.DVERE, ZÁSUVKY, 1500MM | PS57 | | | | |
| 3 | 1 | SKRINKA NA STENU OTVORENÁ, 1500 MM | NS1 | | | | |
| 4 | 1 | KÁVOVAR | JURAXS9 | 1.35 | 230/1N | F15 | 1200 |
| 5 | 1 | ZÁSOBNÍK NA KELÍMKY, 2xPOHÁRE, 1xVEKÁ | | | | | |
| 6 | 1 | HOTDOG, 4 HROTY | HD4 | 0.1 | 230/1N | F15 | 1200 |
| 7 | 1 | OHRIEVAČ PÁRKOV | WEV11 | 2 | 230/1N | F15 | 1200 |
| 8 | 1 | PRAC.STOL S DREZOM, POS.DVERE, 1200MM | USN1PD | | | | |
| 9 | 1 | UMÝVADLO NÁSTENNÉ, NEREZOVÉ, BATÉRIA | NDKB | | | | |
| 10 | 1 | NEUTRÁLNY VÝD.STOL, 1300MM | | | | | |
| 11 | 1 | VÝČAPNÉ ZARIADENIA NA PIVO, 2KOHÚTY | KONTAKT40K | 0.05 | 230/1N | F11 | 2000 |
| 12 | 1 | NEUTRÁLNY VÝD.PULT, 1400MM | | | | | |
| 13 | 2 | NEUTRÁLNY VÝD.PULT, 1400MM | | 0.5 | 230/1N | F11 | 2000 |
| | | | | 1.3 | 230/1N | F11 | 2000 |
| | | | | 0.8 | 230/1N | F11 | 2000 |
| 14 | 2 | KOVOVÝ REGÁL, 5 POLÍC, 1000MM | SPR85 | | | | |
| | | 02 – m.č.1.70 – BUFET SO ZÁZENÍM | | | | | |
| 1 | 1 | CHLAD.SKRIŇA PRESKLENNÁ 400L, 0+10°C | R04PVG4 | 0.19 | 230/1N | F15 | 1900 |
| 2 | 1 | PRAC.STOL S DREZOM, POS.DVERE, 1700MM | USN1PD | | | | |
| 3 | 1 | UMÝVADLO NÁSTENNÉ, NEREZOVÉ, BATÉRIA | NDBK | | | | |
| 4 | 1 | KÁVOVAR | JURAXS9 | 1.35 | 230/1N | F15 | 1200 |
| 5 | 1 | ZÁSOBNÍK NA KELÍMKY 2xPOHÁRE, 1xVEKÁ | | | | | |
| 6 | 1 | VÝČAPNÉ ZARIADENIE, 2 KOHÚTY | KONTAKT40K | 0.05 | 230/1N | F11 | 2000 |
| 7 | 1 | NEUTRÁLNY VÝD.PULT, 1700MM | | 1.5 | 230/1N | F15 | 1200 |
| | | | | 0.8 | 230/1N | F15 | 1200 |
| 8 | 1 | NEUTRÁLNY VÝD.PULT, 1850MM | | 0.5 | 230/1N | F11 | 2000 |
| 9 | 3 | KOVOVÝ REGÁL, 5 POLÍC, 1000MM | SPR85 | | | | |
| 10 | 1 | SKRINKA NA STENU OTVORENÁ, 2100MM | NS1 | | | | |
| | | 03 – m.č.2.04 – BUFET SO ZÁZEMÍM | | | | | |
| 1 | 1 | CHLAD.SKRIŇA PRESKLENNÁ 400L,0+10°C | R04PVG4 | 0.19 | 230/1N | F15 | 1900 |
| 2 | 1 | PRAC.STOL S DREZOM, POS.DVERE, 1200MM | USN1PD | | | | |
| 3 | 1 | SKRINKA NA STENU OTVORENÁ, 1200 MM | NS1 | | | | |
| 4 | 1 | NEUTR.VÝD.PULT, SKL.NADSTAVBA, 1300MM | | 1.5 | 230/1N | F15 | 1200 |
| | | | | 0.8 | 230/1N | F15 | 1200 |
| 5 | 1 | KÁVOVAR | JURAXS9 | 1.35 | 230/1N | F11 | 2000 |
| 6 | 1 | NEUTRÁLNY VÝD.PULT, SKL.NADSTAVBA,1400MM | | | | | |
| 7 | 1 | VÝČAPNÉ ZARIADENIE, 2 KOHÚTY | KONTAKT40K | 0.05 | 230/1N | F11 | 2000 |
| 8 | 1 | NEUTRÁLNY VÝD.PULT, 1000MM | | 0.5 | 230/1N | F11 | 2000 |
| 9 | 1 | CHLAD.SKRIŇA 400L,0+10°C, BIELA | R04PVFW | 0.17 | 230/1N | F15 | 1900 |
| 10 | 3 | KOVOVÝ REGÁL, 5 POLÍC, 1000MM | SPR85 | | | | |
| 11 | 1 | NEUTRÁLNY VÝD.PULT, 1700MM | | | | | |
| 12 | 1 | ZÁSOBNÍK NA KELÍMKY 2xPOHÁRE, 1xVEKÁ | | | | | |
| 13 | 1 | UMÝVADLO NÁSTENNÉ, NEREZOVÉ, BATÉRIA | NDBK | | | | |
| | | Total (Alternative and existing products excluded) | | 18.03 | | | |

ELEKTROINŠTALÁCIE:

MUSIA BYŤ ZHOTOVENÉ V 5 – ŽILOVEJ SÚSTAVE. HLAVNÉ VYPÍNAČE, ISTIČE, STYKAČE A INÉ RIEŠI PD ČASŤ ELEKTRO
A SÚ SÚČASŤOU DODÁVKY STAVBY. HL.VYPÍNAČE TREBA UMIESTNIŤ NA ĽAHKO DOSTUPNOM MIESTE.
AK NIE JE UVEDENÉ NAPATIE JE POTREBNÉ POČÍTAŤ S NAPATÍM AC 3/N + PE 400/230 V + E. OSTATNÉ OPATRENIA
MUSIA BYŤ VYKONANÉ PODĽA PRÍSLUŠNÝCH PREDPISOV. PRIEREZY KÁBLOV DOPORUČUJEME PREPOČÍTAŤ A VOLIŤ PRÍSLUŠNÉ POISTENIE
PRIEREZU.
ELEKTRICKÉ ZÁSUVKY ( AK NIE JE UVEDENÉ INAK ) MUSIA BYŤ VO VÝŠKE 1200 MM PODLAHOU. REALIZÁCIA V ZMYSLE ELEKTROINŠTALAČNÝCH
VÝKRESOV.
VŠETKY EL. PRÍVODY, KÁBLE VYUSTUJÚCE Z PODLAHY, STENY MUSIA VYČNIEVAŤ 2 M A MUSIA BYŤ OPATRENÉ HADICOU S NEKOROZÍVNOU OCHRANOU.
PRI KAŽDOM ZARIADENÍ MUSÍ BYŤ VYVEDENÁ ZVÝŠENÁ OCHRANA POSPOJOVANÍM VO VÝŠKE 70 MM NAD PODLAHOU.
VŠETKY EL. PRÍVODY PRIAMO ZAPOJENÉ DO ZARIADENÍ MUSIA BYŤ PRERUŠENÉ HLAVNÝM VYPÍNAČOM UMIESTNENÝM V BLÍZKOSTI ZARIADENIA.



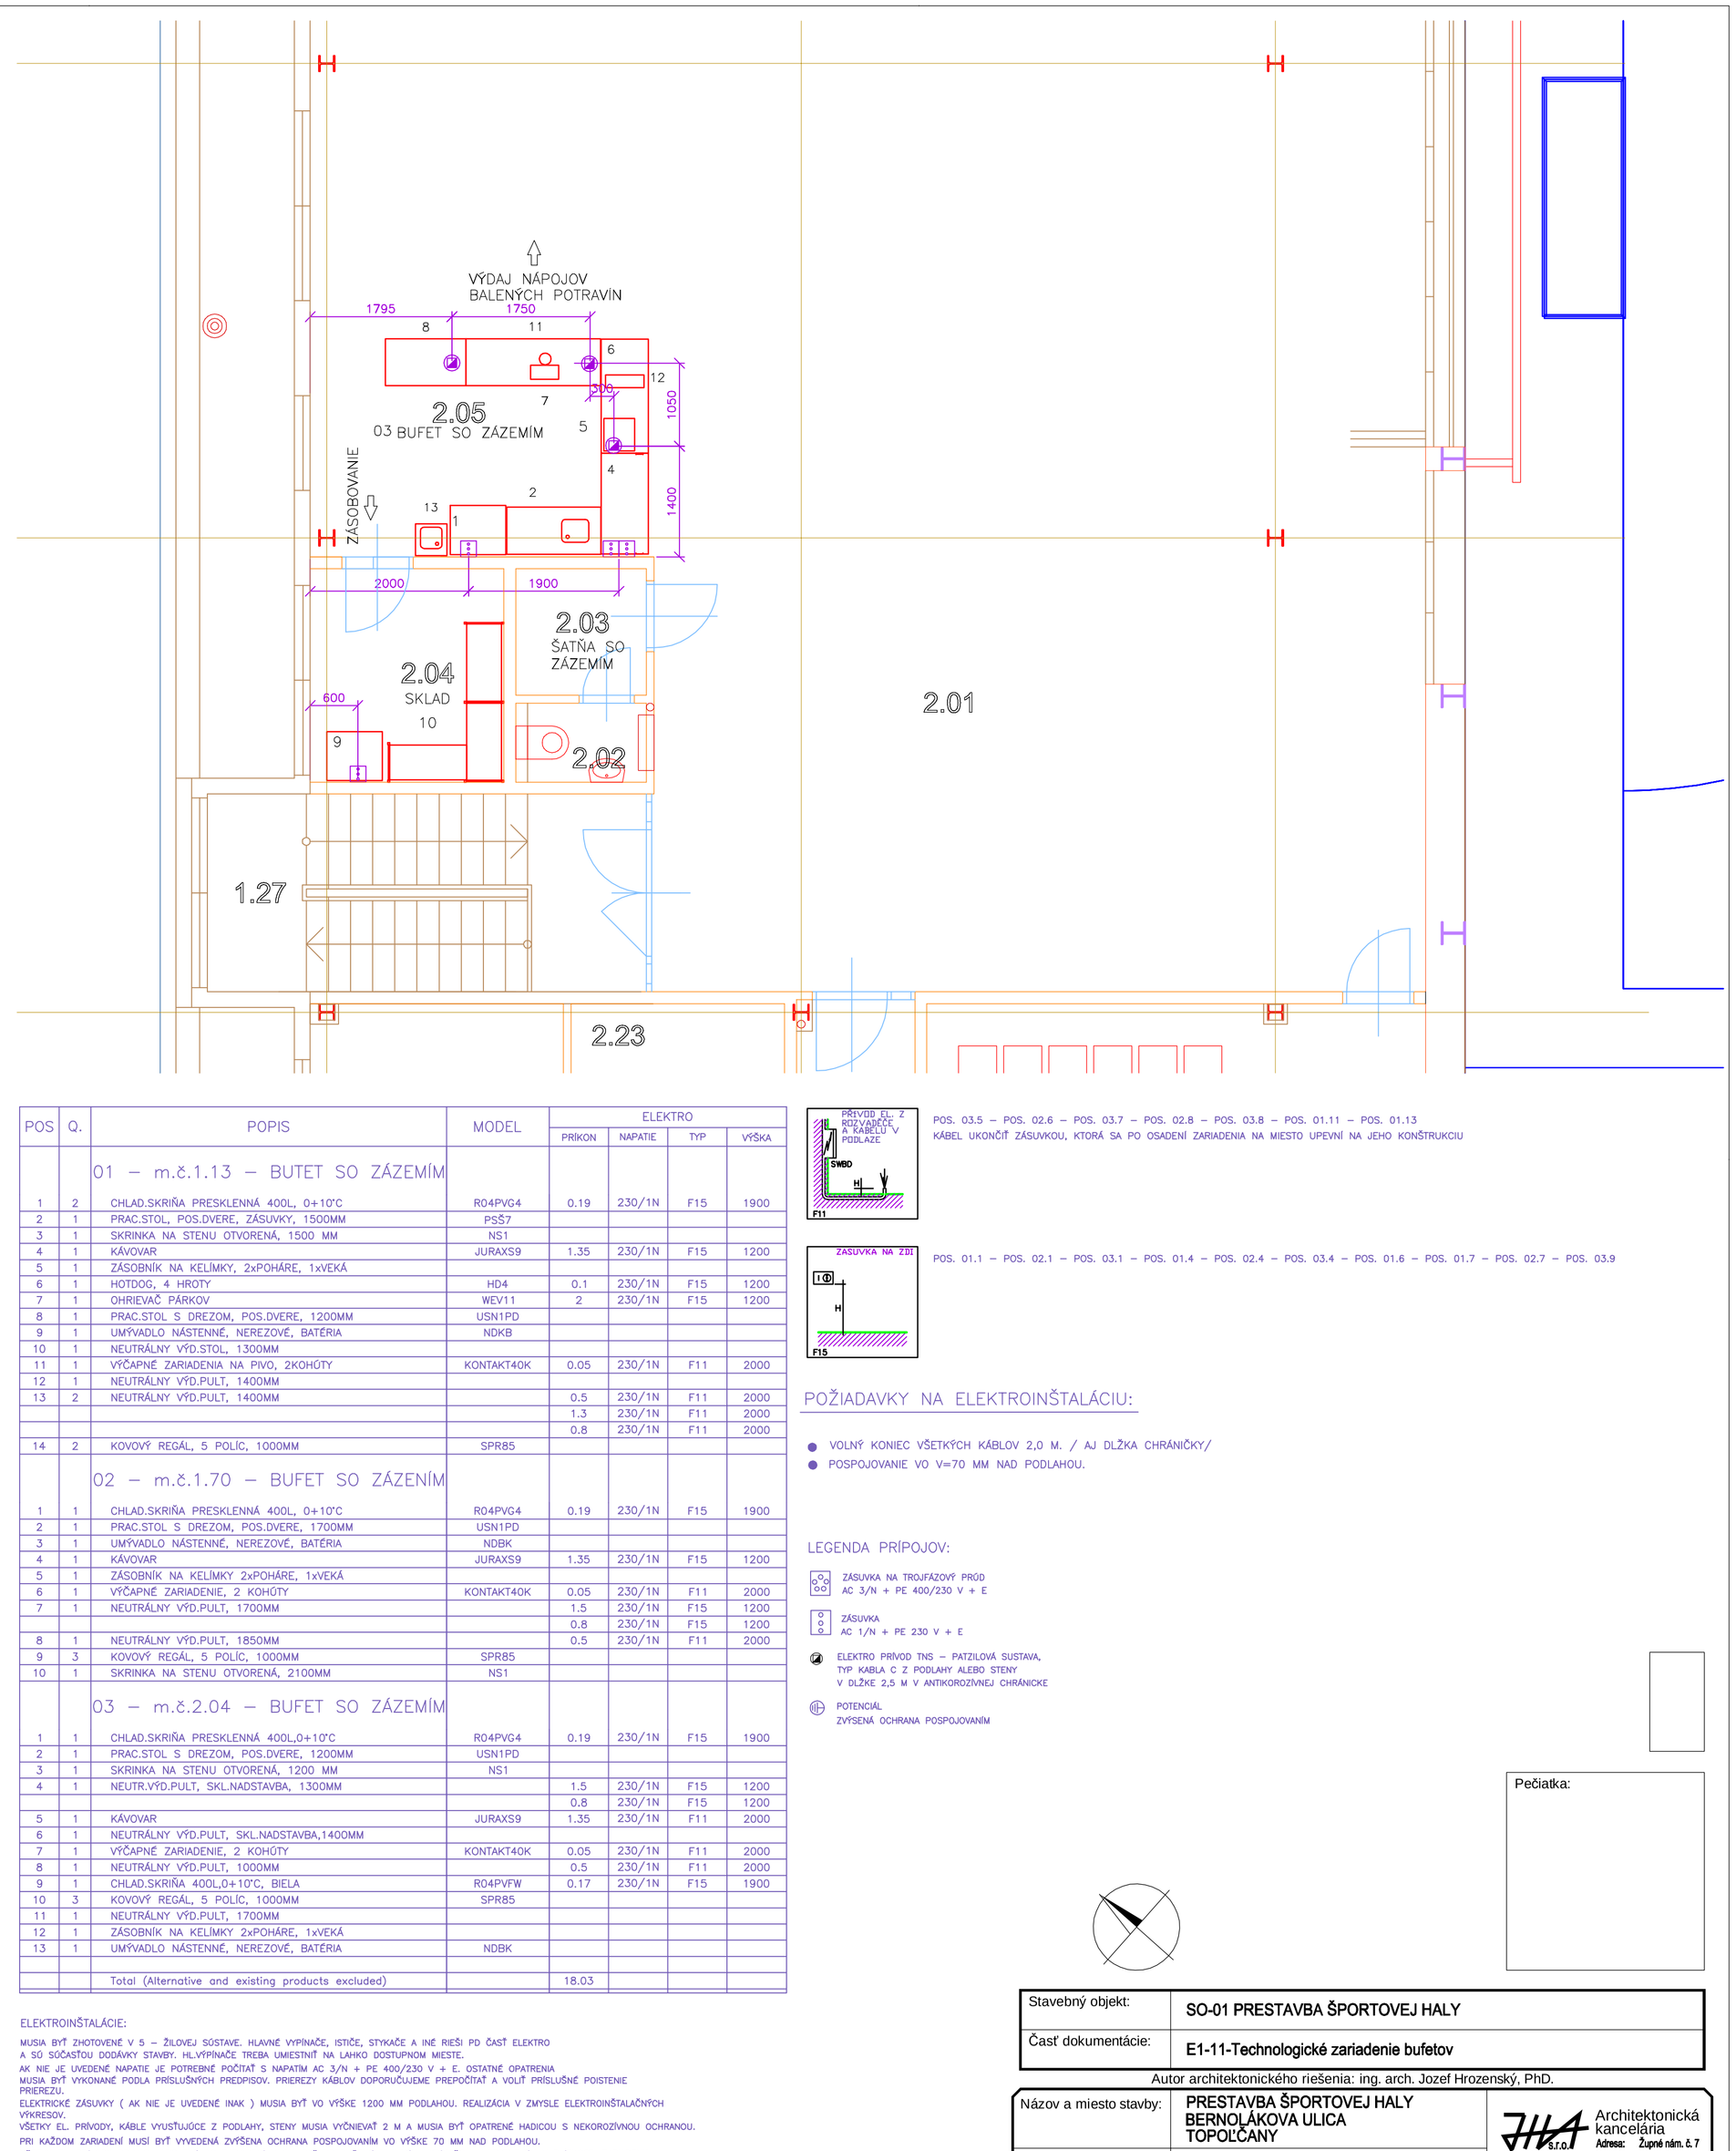
POS. 03.5 – POS. 02.6 – POS. 03.7 – POS. 02.8 – POS. 03.8 – POS. 01.11 – POS. 01.13
KÁBEL UKONČIŤ ZÁSUVKOU, KTORÁ SA PO OSADENÍ ZARIADENIA NA MIESTO UPEVNÍ NA JEHO KONŠTRUKCIU




POS. 01.1 – POS. 02.1 – POS. 03.1 – POS. 01.4 – POS. 02.4 – POS. 03.4 – POS. 01.6 – POS. 01.7 – POS. 02.7 – POS. 03.9

## POŽIADAVKY NA ELEKTROINŠTALÁCIU:

- VOĽNÝ KONIEC VŠETKÝCH KÁBLOV 2,0 M. / AJ DĽŽKA CHRÁNIČKY/
- POSPOJOVANIE VO V=70 MM NAD PODLAHOU.

## LEGENDA PRÍPOJOV:

- ZÁSUVKA NA TROJFÁZOVÝ PRÚD AC 3/N + PE 400/230 V + E
- ZÁSUVKA AC 1/N + PE 230 V + E
- ELEKTRO PRÍVOD TNS – PATZILOVÁ SUSTAVA, TYP KABLA C Z PODLAHY ALEBO STENY V DĽŽKE 2,5 M V ANTIKOROZÍVNEJ CHRÁNICKE
- POTENCIÁL ZVÝŠENÁ OCHRANA POSPOJOVANÍM

Pečiatka:

| | |
|---|---|
| Stavebný objekt: | SO-01 PRESTAVBA ŠPORTOVEJ HALY |
| Časť dokumentácie: | E1-11-Technologické zariadenie bufetov |

Autor architektonického riešenia: ing. arch. Jozef Hrozenský, PhD.

| | | | |
|---|---|---|---|
| Názov a miesto stavby: | PRESTAVBA ŠPORTOVEJ HALY BERNOLÁKOVA ULICA TOPOĽČANY | Architektonická kancelária s.r.o. | Adresa: Župné nám. č. 7, 949 01 Nitra Slovakia; tel: 0903 226 185 |
| Objednávateľ: | Mesto Topoľčany | | |
| Stupeň projektu: | Realizačný projekt | | |
| Zodpovedný projektant: | Ing. Anna Denková | Dátum: 12/2017 | Mierka: 1 : 50 |
| Projektant: | Ing. Anna Denková | Profesia: Technológia bufetov | |
| Názov výkresu: | INŠTALÁCIE ELEKTRO | Číslo výkresu: | 3 |