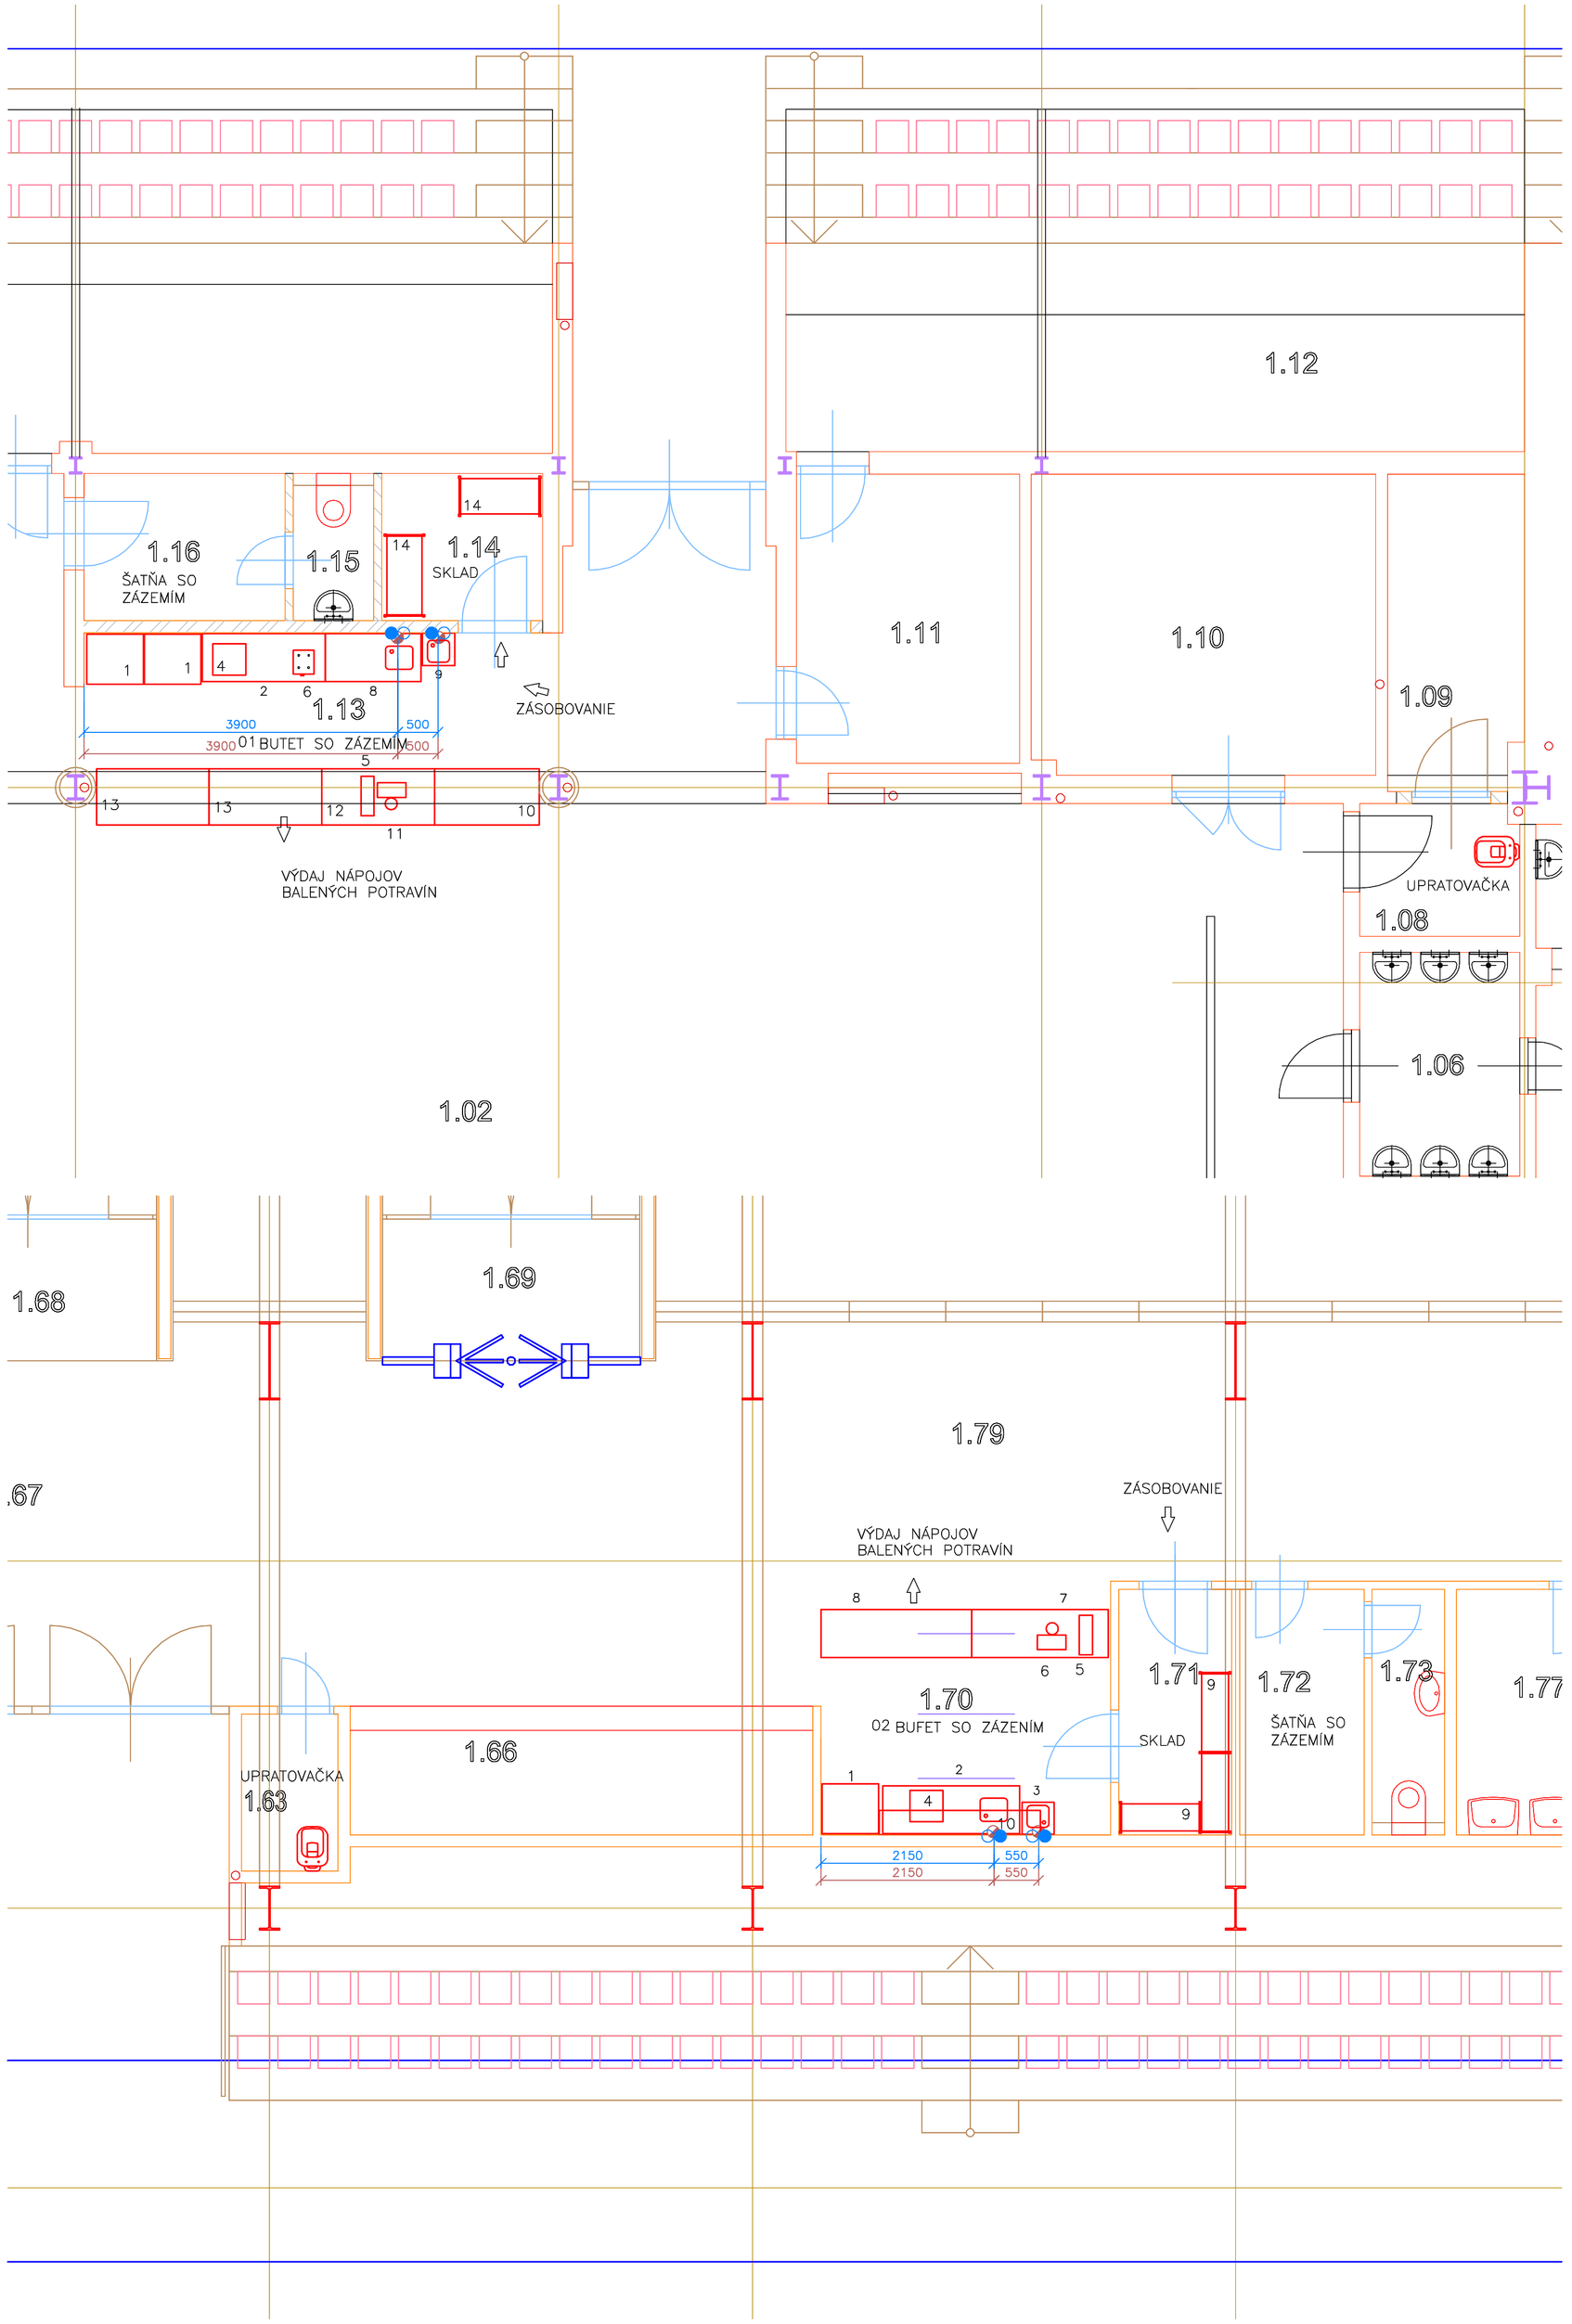

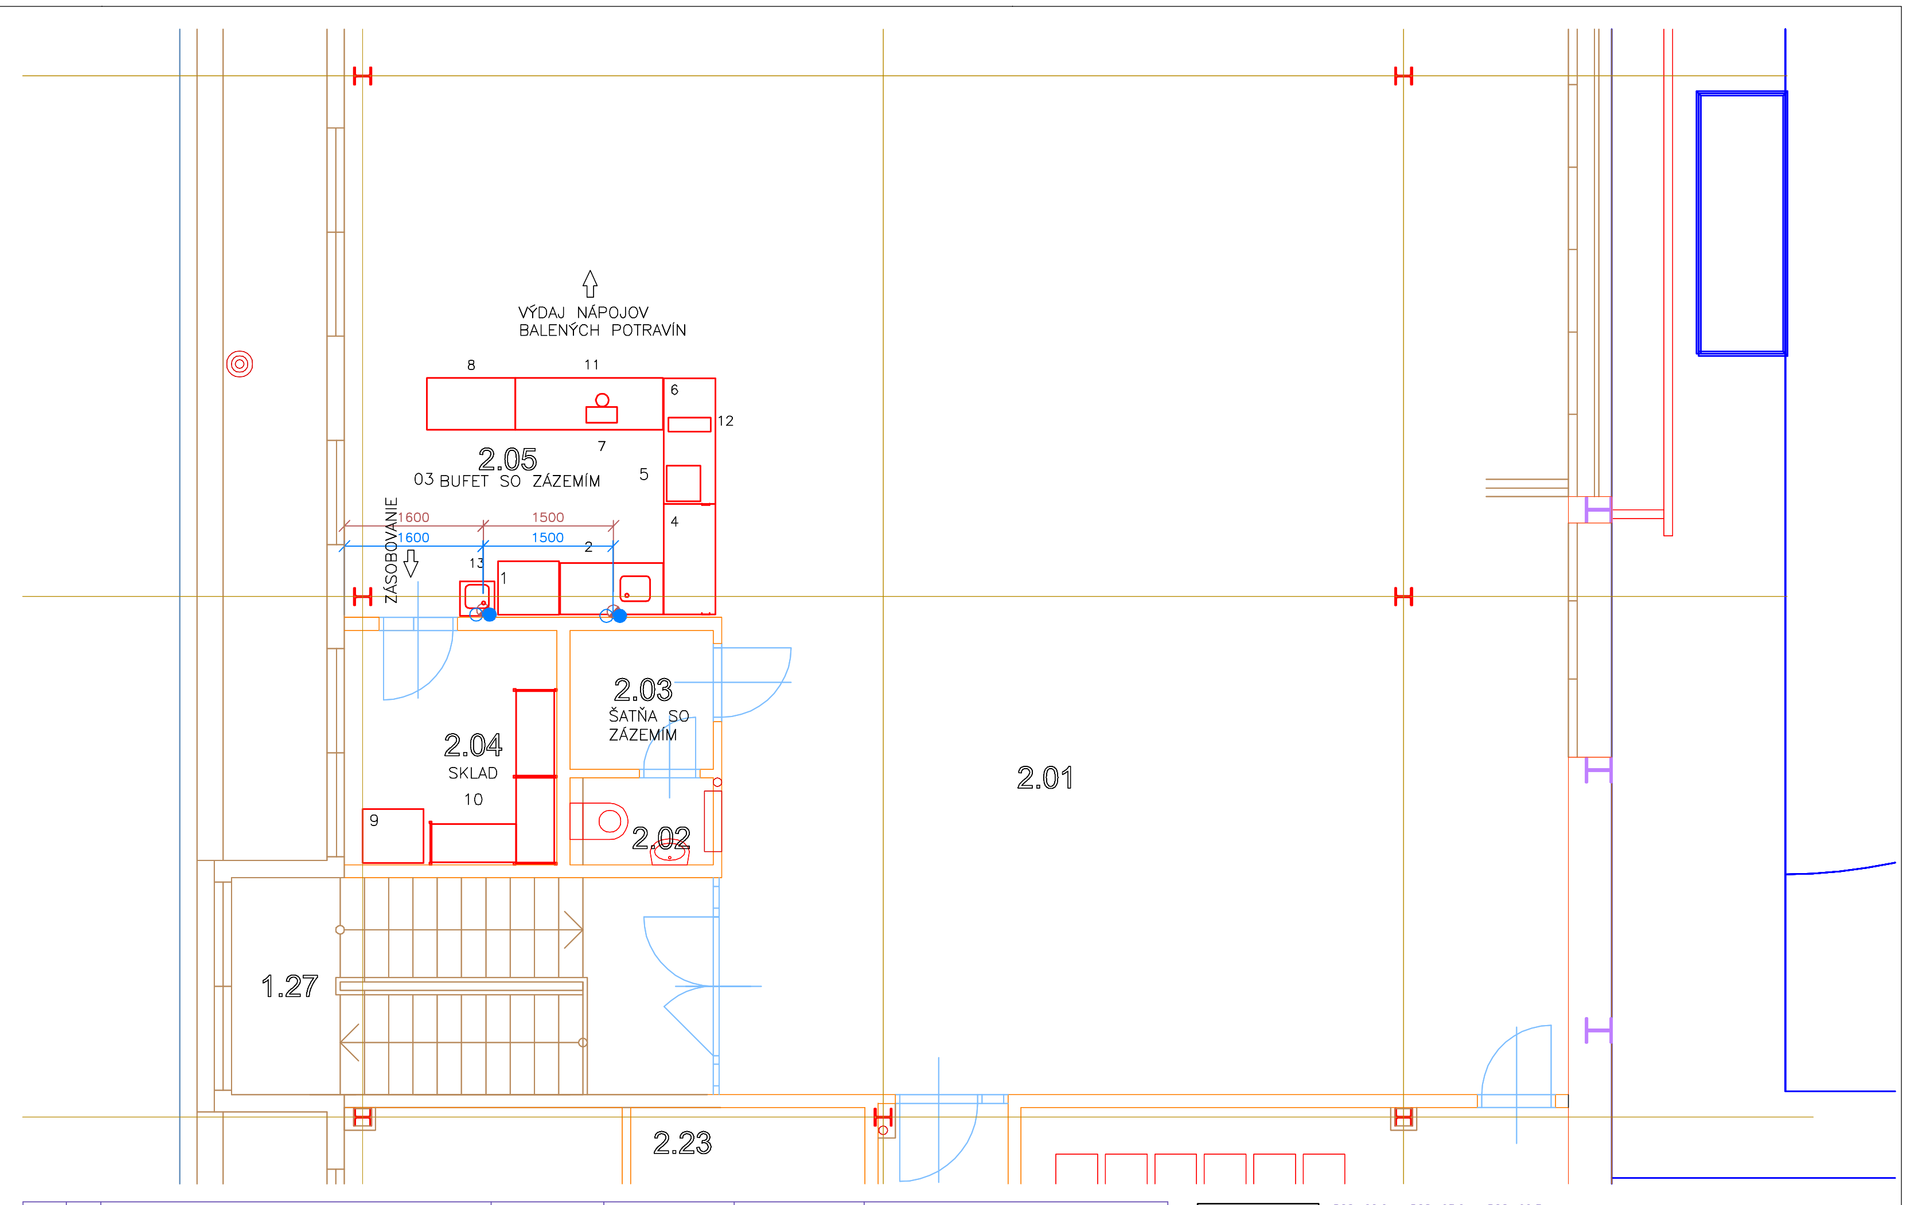

POS	Q.	POPIS	MODEL	TEPLÁ VODA			STUDENÁ VODA			ODPADY					
				DIAM.	TYP	VÝŠKA	DIAM.	TYP	VÝŠKA	DIAM.	TYP	VÝŠKA	DIAM.	TYP	VÝŠKA
		01 – m.č.1.13 – BUTET SO ZÁZEMÍM													
1	2	CHLAD.SKRIŇA PRESKLENNÁ 400L, 0+10°C	R04PVG4												
2	1	PRAC.STOL, POS.DVERE, ZÁSUVKY, 1500MM	PSŠ7												
3	1	SKRINKA NA STENU OTVORENÁ, 1500 MM	NS1												
4	1	KÁVOVAR	JURAXS9												
5	1	ZÁSOBNÍK NA KELÍMKY, 2xPOHÁRE, 1xVEKÁ													
6	1	HOTDOG, 4 HROTY	HD4												
7	1	OHRIEVAČ PÁRKOV	WEV11												
8	1	PRAC.STOL S DREZOM, POS.DVERE, 1200MM	USN1PD	1/2"	A1	600	1/2"	A1	600	50mm	S1	350	ROHOVÝ 3/8"		
9	1	UMÝVADLO NÁSTENNÉ, NEREZOVÉ, BATÉRIA	NDKB	1/2"	A1	600	1/2"	A1	600	50mm	S1	450	ROHOVÝ 1/2"		
10	1	NEUTRÁLNY VÝD.STOL, 1300MM													
11	1	VÝČAPNÉ ZARIADENIA NA PIVO, 2KOHÚTY	KONTAKT40K												
12	1	NEUTRÁLNY VÝD.PULT, 1400MM													
13	2	NEUTRÁLNY VÝD.PULT, 1400MM													
14	2	KOVOVÝ REGÁL, 5 POLÍC, 1000MM	SPR85												
		02 – m.č.1.70 – BUFET SO ZÁZENÍM													
1	1	CHLAD.SKRIŇA PRESKLENNÁ 400L, 0+10°C	R04PVG4												
2	1	PRAC.STOL S DREZOM, POS.DVERE, 1700MM	USN1PD	1/2"	A1	600	1/2"	A1	600	50mm	S1	350	ROHOVÝ 3/8"		
3	1	UMÝVADLO NÁSTENNÉ, NEREZOVÉ, BATÉRIA	NDBK	1/2"	A1	600	1/2"	A1	600	50mm	S1	450	ROHOVÝ 1/2"		
4	1	KÁVOVAR	JURAXS9												
5	1	ZÁSOBNÍK NA KELÍMKY 2xPOHÁRE, 1xVEKÁ													
6	1	VÝČAPNÉ ZARIADENIE, 2 KOHÚTY	KONTAKT40K												
7	1	NEUTRÁLNY VÝD.PULT, 1700MM													
8	1	NEUTRÁLNY VÝD.PULT, 1850MM													
9	3	KOVOVÝ REGÁL, 5 POLÍC, 1000MM	SPR85												
10	1	SKRINKA NA STENU OTVORENÁ, 2100MM	NS1												
		03 – m.č.2.04 – BUFET SO ZÁZEMÍM													
1	1	CHLAD.SKRIŇA PRESKLENNÁ 400L,0+10°C	R04PVG4												
2	1	PRAC.STOL S DREZOM, POS.DVERE, 1200MM	USN1PD	1/2"	A1	600	1/2"	A1	600	50mm	S1	350	ROHOVÝ 3/8"		
3	1	SKRINKA NA STENU OTVORENÁ, 1200 MM	NS1												
4	1	NEUTR.VÝD.PULT, SKL.NADSTAVBA, 1300MM													
5	1	KÁVOVAR	JURAXS9												
6	1	NEUTRÁLNY VÝD.PULT, SKL.NADSTAVBA,1400MM													
7	1	VÝČAPNÉ ZARIADENIE, 2 KOHÚTY	KONTAKT40K												
8	1	NEUTRÁLNY VÝD.PULT, 1000MM													
9	1	CHLAD.SKRIŇA 400L,0+10°C, BIELA	R04PVFW												
10	3	KOVOVÝ REGÁL, 5 POLÍC, 1000MM	SPR85												
11	1	NEUTRÁLNY VÝD.PULT, 1700MM													
12	1	ZÁSOBNÍK NA KELÍMKY 2xPOHÁRE, 1xVEKÁ													
13	1	UMÝVADLO NÁSTENNÉ, NEREZOVÉ, BATÉRIA	NDBK	1/2"	A1	600	1/2"	A1	600	50mm	S1	450	ROHOVÝ 1/2"		

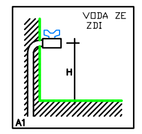

POS. 02.2 – POS. 03.2 – POS. 02.3
POS. 01.8 – POS. 01.9 – POS. 03.13

POŽIADAVKY NA UKONČENIE VÝVODOV VODY:

- BATÉRIE SÚ SÚČASŤOU ZARIADENÍ : POL.Č. 01.9, 02.3, 03.13
  OSTATNÉ BATÉRIE SÚ DODÁVKOU STAVBY
- KONŠTANTNÝ TLAK VODY PRE ZARIADENIA 1,5 – 6 BAR
- VŠETKY VÝVODY VODY MUSIA BYŤ UKONČENÉ PRÍSLUŠNÝM VENTILOM
- PRÍVODNÉ POTRUBIE VODY JE POTREBNÉ ZABEZPEČIŤ FILTROM PROTI MECHANICKÝM NEČISTOTÁM

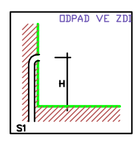

POS. 02.2 – POS. 03.2 – POS. 02.3
POS. 01.8 – POS. 01.9 – POS. 03.13

POŽIADAVKY NA UKONČENIE VÝVODOV ODPADU:

- VÝVODY VŠETKÝCH ODPADOV UKONČIŤ HRDLOM S TESNENÍM
- SIFÓNY NIE SÚ SÚČASŤOU ZARIADENÍ (DREZY, UMÝVADLÁ)

LEGENDA PRÍPOJOV:

- ODPAD, ODTOK – KANALIZÁCIA
- PODLAHOVÁ VPUST
- STUDENÁ VODA
- TEPLÁ VODA

Pečiatka:

ZDRAVOTECHNIKA:

INŠTALÁCIE VEDENÉ V STENE, PODLAHE MUSIA VYČNIEVAŤ 50 MM JEJ ÚROVEŇ.
UMÝVADLÁ, VÝLEVKY, KTORÉ NIE SÚ SÚČASŤOU DODÁVKY TECHNOLÓGIE (LEGENDA ZARIADENÍ) SÚ SÚČASŤOU DODÁVKY STAVBY.
PODLAHOVÉ VANIČKY, SIFÓNY, PACHOVÉ UZÁVIERKY, VODOVODNÉ BATÉRIE, VENTILY, PRIPOJOVACÍ MATERIÁL, KTORÉ NIE SÚ SÚČASŤOU DODÁVKY TECHNOLOGICKÉHO ZARIADENIA, SÚ DODÁVKOU STAVBY.
VŠETKY ODPADY VYCHÁDZAJÚCE Z PODLAHY MUSIA BYŤ OPATRENÉ SIFÓNOM V PODLAHE.
PRÍVODNÉ POTRUBIA MUSIA BYŤ BYŤ OPATRENÉ FILTRAMI. PRE ZARIADENIA MUSÍ BYŤ ZABEZPEČENÝ KONŠTANTNÝ TLAK VODY 3 – 6 BAROV.

Stavebný objekt:	SO-01 PRESTAVBA ŠPORTOVEJ HALY
Časť dokumentácie:	E1-11-Technologické zariadenie bufetov

Autor architektonického riešenia: ing. arch. Jozef Hrozenský, PhD.

Názov a miesto stavby:	PRESTAVBA ŠPORTOVEJ HALY BERNOLÁKOVA ULICA TOPOĽČANY	JHA s.r.o. tel: 0903 226 185	Architektonická kancelária Adresa: Župné nám. č. 7 949 01 Nitra Slovakia
Objednávateľ:	Mesto Topoľčany		
Stupeň projektu:	Realizačný projekt		
Zodpovedný projektant:	Ing. Anna Denková	Dátum: 12/2017	Mierka: 1 : 50
Projektant:	Ing. Anna Denková	Profesia: Technológia bufetov	
Názov výkresu:	INŠTALÁCIE ZTI	Číslo výkresu:	2