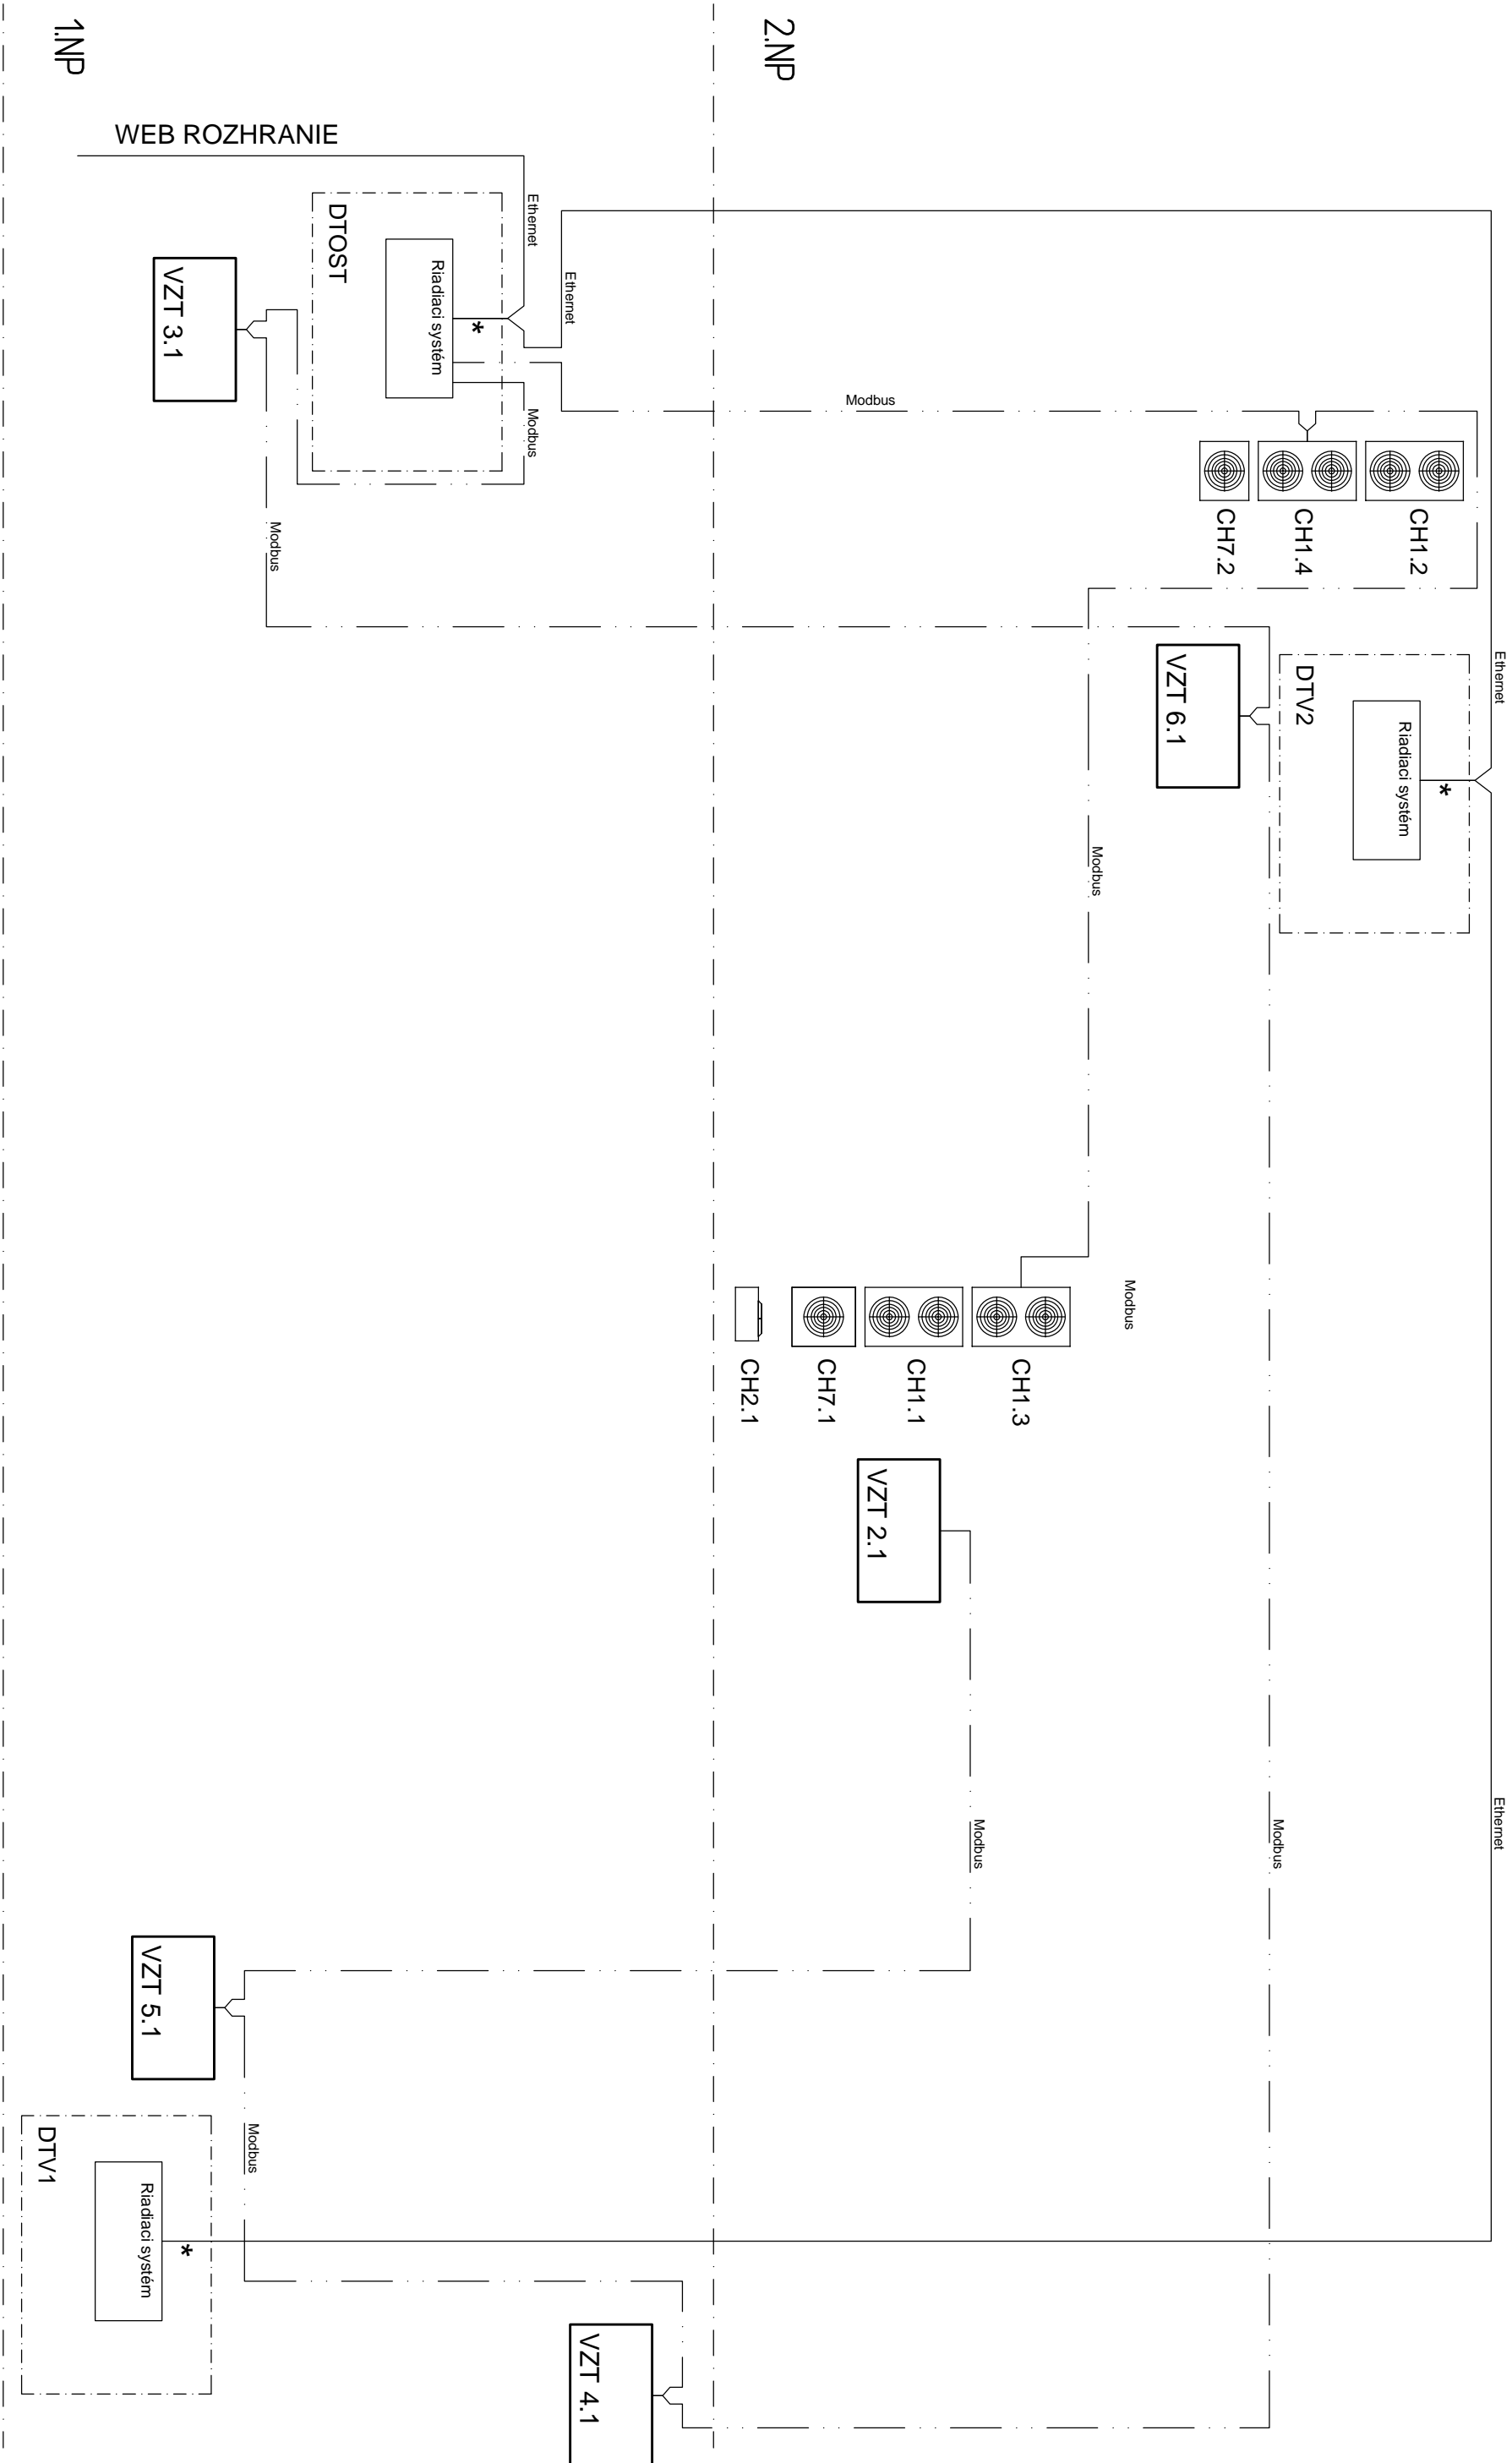

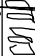



KOMUNIKÁCIA



* - Komunikačná ochrana

Pečiatka:

Stavebný objekt:	SO-01 PRESTAVBA ŠPORTOVEJ HALY	
Časť dokumentácie:	E1-12 -Meranie a regulácia	
Autor architektonického riešenia: ing. arch. Jozef Hrozenský, PhD.		
Názov a miesto stavby:	PRESTAVBA ŠPORTOVEJ HALY BERNOLAKOVA ULICA TOPOLČANY	 Architektonická kancelária Adresa: Zupné nám. 6, 7 949 01 Nitra Slovakia
Objednávateľ:	Mesto Topoľčany	
Stupeň projektu:	Realizačný projekt	
Zodpovedný projektant:	Ing. Ján Holos 	
Projektant:	Ing. Jozef Gregor  Katarína Malová	
Názov výkresu:	KOMUNIKAČNÁ SCHÉMA	Číslo výkresu: 06