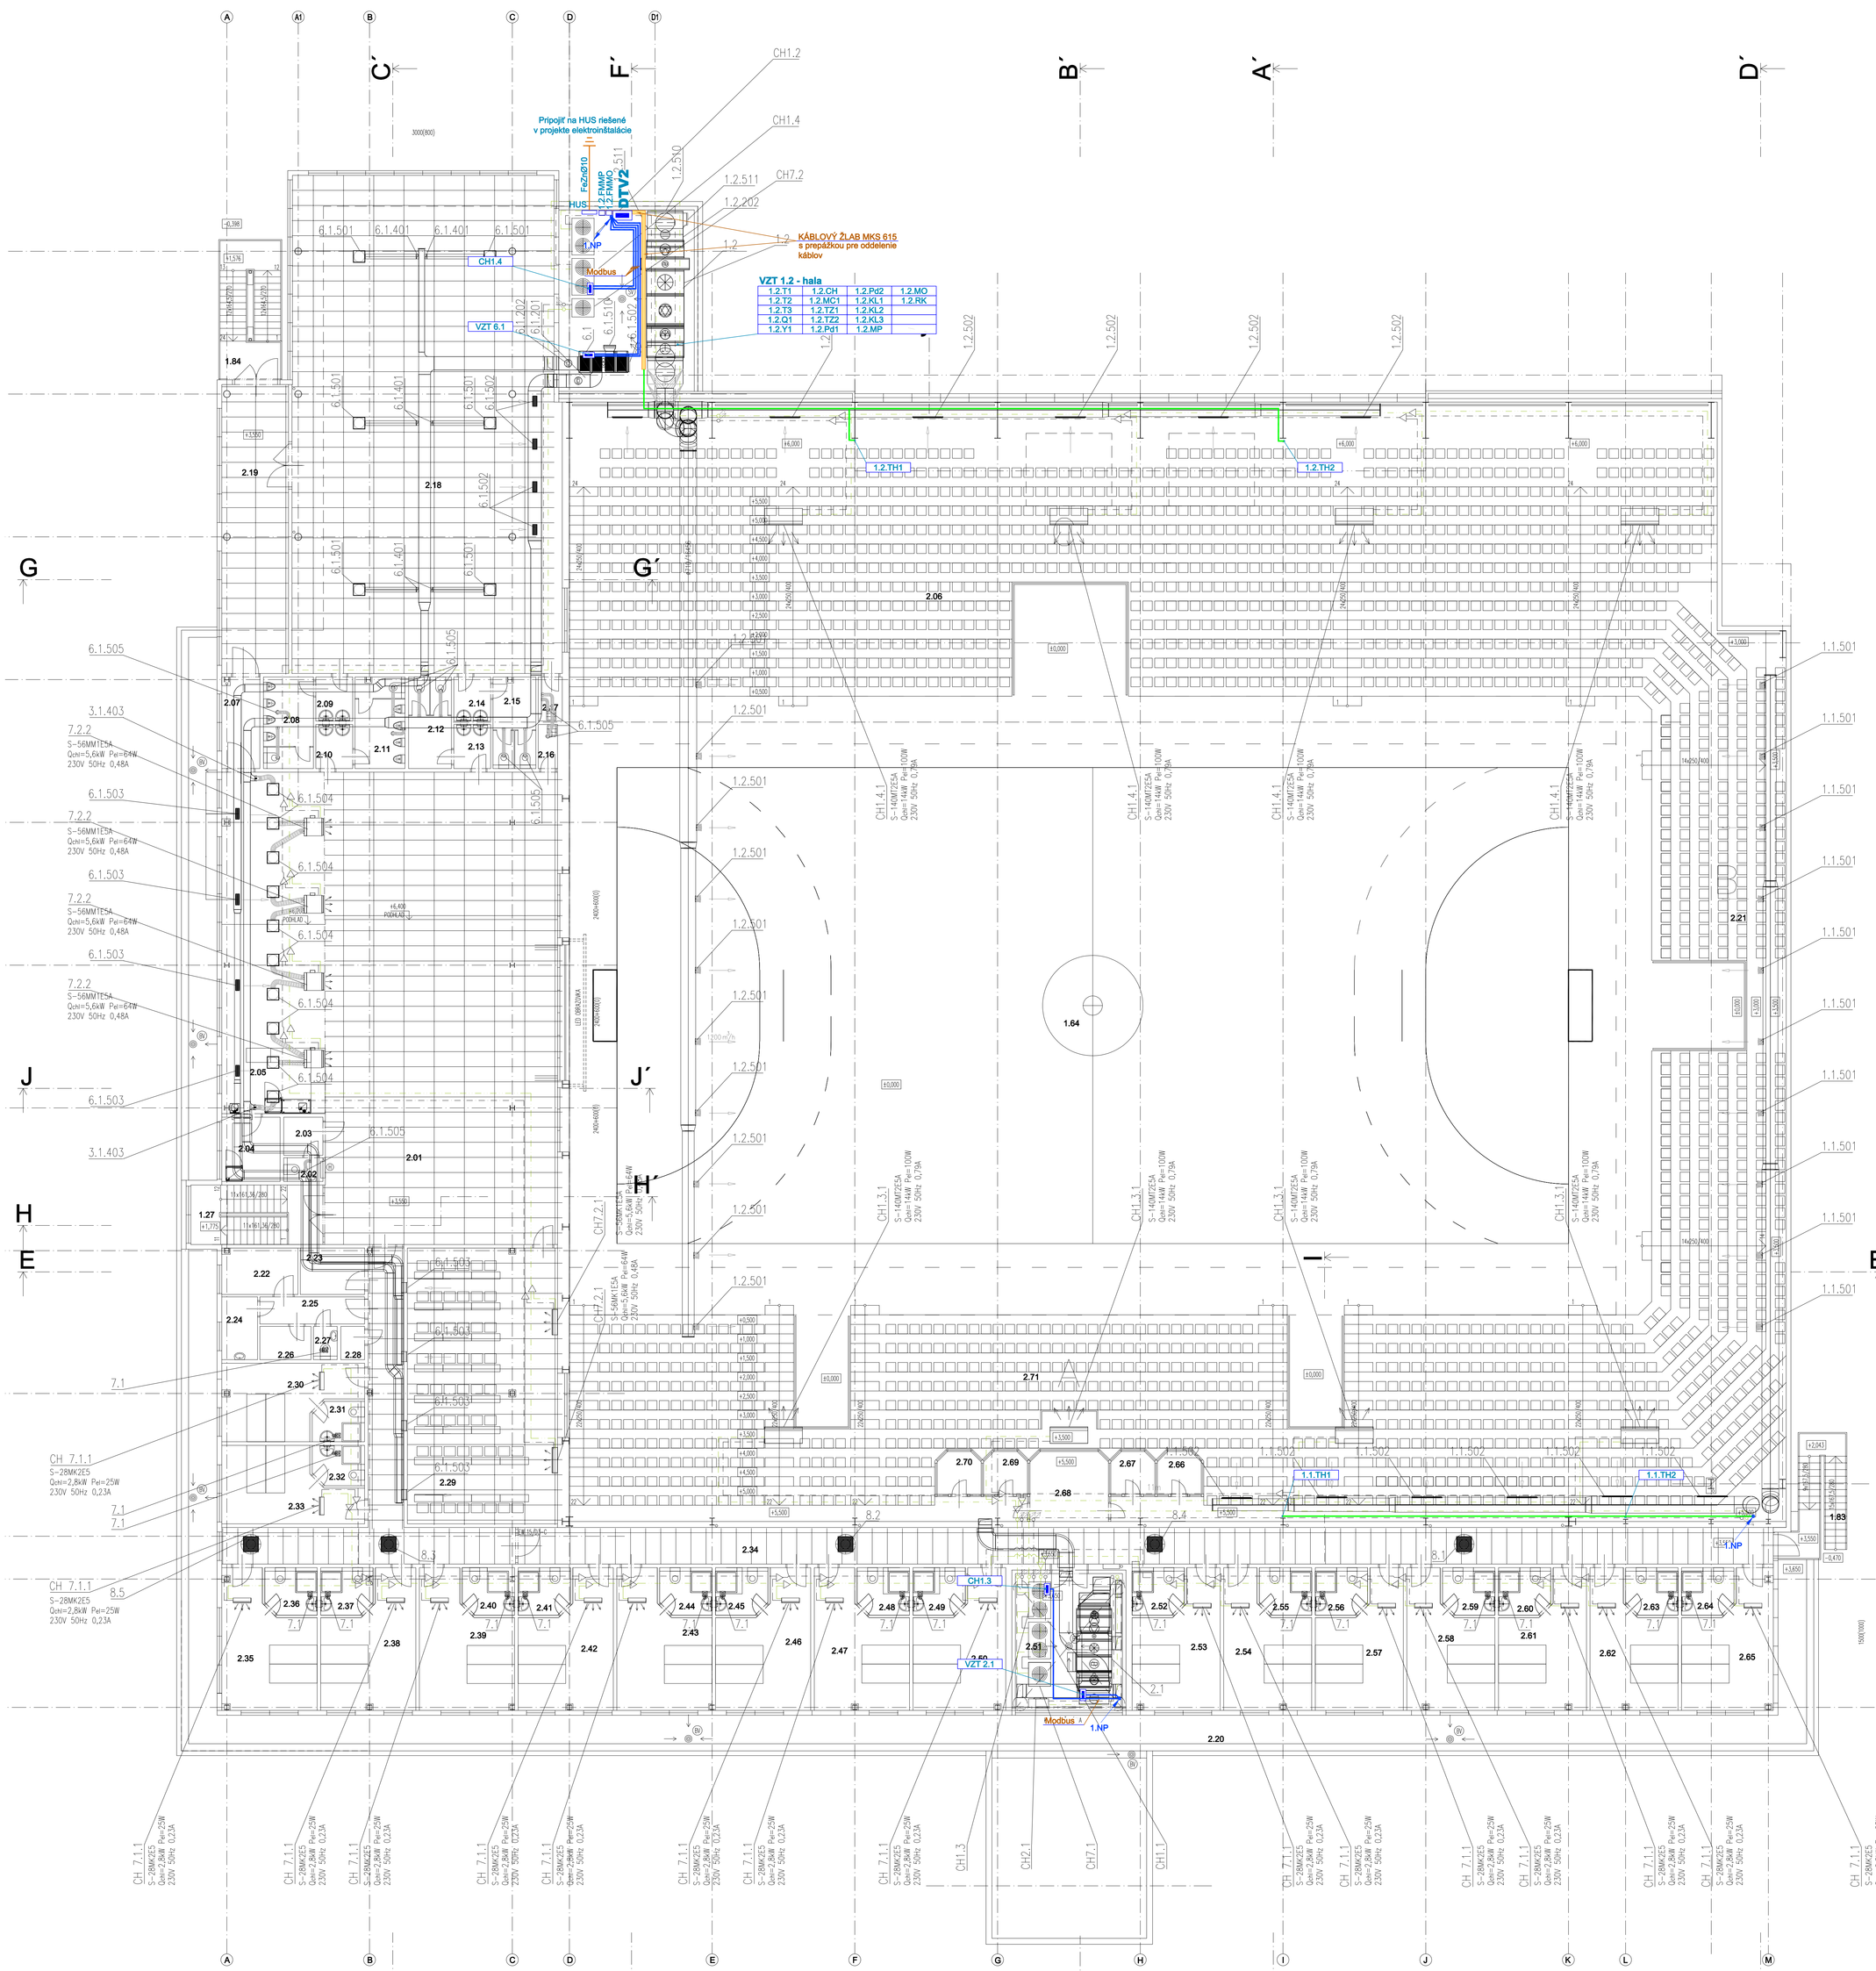

LEGENDA MIESTNOSTÍ - 2.N.P.

ČÍSLO	ÚČEL MIESTNOSTI	PLOCHA	ČÍSLO	ÚČEL MIESTNOSTI	PLOCHA
2.01	VSTUPNÁ HALA – VIP HOSTIA	248,17	2.39	DVOJLOŽKOVÁ IZBA	19,35
2.02	BUFET – WC	1,65	2.40	KÚPEĽŇA + WC	3,86
2.03	BUFET – ŠATŇA	2,64	2.41	KÚPEĽŇA + WC	4,12
2.04	BUFET – SKLAD	6,62	2.42	DVOJLOŽKOVÁ IZBA	19,35
2.05	BUFET – PULTOVÝ PREDAJ	11,96	2.43	DVOJLOŽKOVÁ IZBA	19,35
2.06	TRIBÚNA C	496,16	2.44	KÚPEĽŇA + WC	4,12
2.07	PRECHOD	6,16	2.45	KÚPEĽŇA + WC	4,12
2.08	WC MUŽI	8,28	2.46	DVOJLOŽKOVÁ IZBA	19,35
2.09	PREDSIEŇ MUŽI	2,87	2.47	DVOJLOŽKOVÁ IZBA	19,35
2.10	PREDSIEŇ MUŽI	2,87	2.48	KÚPEĽŇA + WC	4,12
2.11	WC MUŽI	8,28	2.49	KÚPEĽŇA + WC	4,12
2.12	WC ŽENY	6,93	2.50	DVOJLOŽKOVÁ IZBA	18,75
2.13	PREDSIEŇ ŽENY	2,87	2.51	VZDUCHOTECHNIKA	28,35
2.14	PREDSIEŇ ŽENY	2,87	2.52	KÚPEĽŇA + WC	4,12
2.15	WC ŽENY	6,93	2.53	DVOJLOŽKOVÁ IZBA	17,55
2.16	UPRATOVAČKA / VÝLEVKA	1,68	2.54	DVOJLOŽKOVÁ IZBA	17,55
2.17	UPRATOVAČKA / VÝLEVKA	1,68	2.55	KÚPEĽŇA + WC	4,12
2.18	CVIČEBŇA	234,30	2.56	KÚPEĽŇA + WC	4,12
2.19	VSTUPNÁ CHODBA	33,99	2.57	DVOJLOŽKOVÁ IZBA	17,55
2.20	STRECHA / TERASA	9,27	2.58	DVOJLOŽKOVÁ IZBA	17,55
2.21	TRIBÚNA B	305,00	2.59	KÚPEĽŇA + WC	4,12
2.22	SKLAD ŠPINAVÉHO PRÁDLA	6,20	2.60	KÚPEĽŇA + WC	4,12
2.23	SKLAD ČISTÉHO PRÁDLA	5,24	2.61	DVOJLOŽKOVÁ IZBA	17,55
2.24	ŠATŇA – UPRATOVAČKA	4,05	2.62	DVOJLOŽKOVÁ IZBA	17,55
2.25	CHODBA	5,28	2.63	KÚPEĽŇA + WC	4,12
2.26	SKLAD	3,01	2.64	KÚPEĽŇA + WC	4,12
2.27	WC – UPRATOVAČKA	1,40	2.65	DVOJLOŽKOVÁ IZBA	18,48
2.28	UPRATOVAČKA / VÝLEVKA	1,40	2.66	KOMENTÁTORI	3,13
2.29	PRIESTOR PRE MÉDIÁ	75,71	2.67	KOMENTÁTORI	3,13
2.30	DVOJLOŽKOVÁ IZBA	15,84	2.68	VEĽÍN	10,02
2.31	KÚPEĽŇA + WC	3,47	2.69	KOMENTÁTORI	3,13
2.32	KÚPEĽŇA + WC	3,47	2.70	KOMENTÁTORI	3,13
2.33	DVOJLOŽKOVÁ IZBA	15,84	2.71	TRIBÚNA A	324,51
2.34	CHODBA	115,59	1.27	SCHODISKO	14,00
2.35	DVOJLOŽKOVÁ IZBA	19,35	1.64	ŠPORTOVÁ PLOCHA	1238,57
2.36	KÚPEĽŇA + WC	4,25	1.83	VONKAJŠIE SCHODY	3,80
2.37	KÚPEĽŇA + WC	4,25	1.84	VONKAJŠIE SCHODY	16,50
2.38	DVOJLOŽKOVÁ IZBA	19,35			

ROZVODNÁ SIEŤ: 1/N/PE AC 230V 50Hz, TN-S
3/N/PE AC 400/230V 50Hz, TN-S
2 AC 24V 50Hz PELV
2 DC 24V, PELV

OCHRANA PRED ZÁSAHOM ELEKTRICKÝM PRÚDOM PRI PORUCHE:
SAMOČINNÝM ODPOJENÍM NAPÁJANIA
HLAVNÉ POSPÁJANIE

ZÁKLADNÁ OCHRANA PRED ZÁSAHOM ELEKTRICKÝM PRÚDOM
KRYTMI, UZLOVANÝM ŽIVÝCH ČASTÍ,
DOPLNKOVOU OCHRANOU - PRÍDAVNÝMI CHRÁNIČMI

OCHRANA PRED ZÁSAHOM ELEKTRICKÝM PRÚDOM MALÝM NAPÄTÍM PELV

VONKAJŠIE VPLYVY: - VIĎ PROTOKOL

LEGENDA :
- TRASA MaR
- KOMUNIKÁCIA ETHERNET
- KOMUNIKÁCIA MODBUS
- KÁBLOVÝ ŽLAB

Pečiatka:

Stavebný objekt:	SO-01 PRESTAVBA ŠPORTOVEJ HALY
Časť dokumentácie:	E1-12 -Meranie a regulácia

Autor architektonického riešenia: ing. arch. Jozef Hrozenský, PhD.

Názov a miesto stavby:	PRESTAVBA ŠPORTOVEJ HALY BERNOLÁKOVA ULICA TOPOĽČANY	Architektonická kancelária s.r.o. Adresa: Župné nám. č. 7 949 01 Nitra Slovakia tel: 0903 226 185
Objednávateľ:	Mesto Topoľčany	
Stupeň projektu:	Realizačný projekt	
Zodpovedný projektant:	Ing. Ján Holos	Dátum: 02/2018 Mierka: 1:100
Projektant:	Ing. Jozef Gregor, Katarína Malová	Profesia: MERANIE A REGULÁCIA
Názov výkresu:	PÔDORYS 2.NP	Číslo výkresu: 08