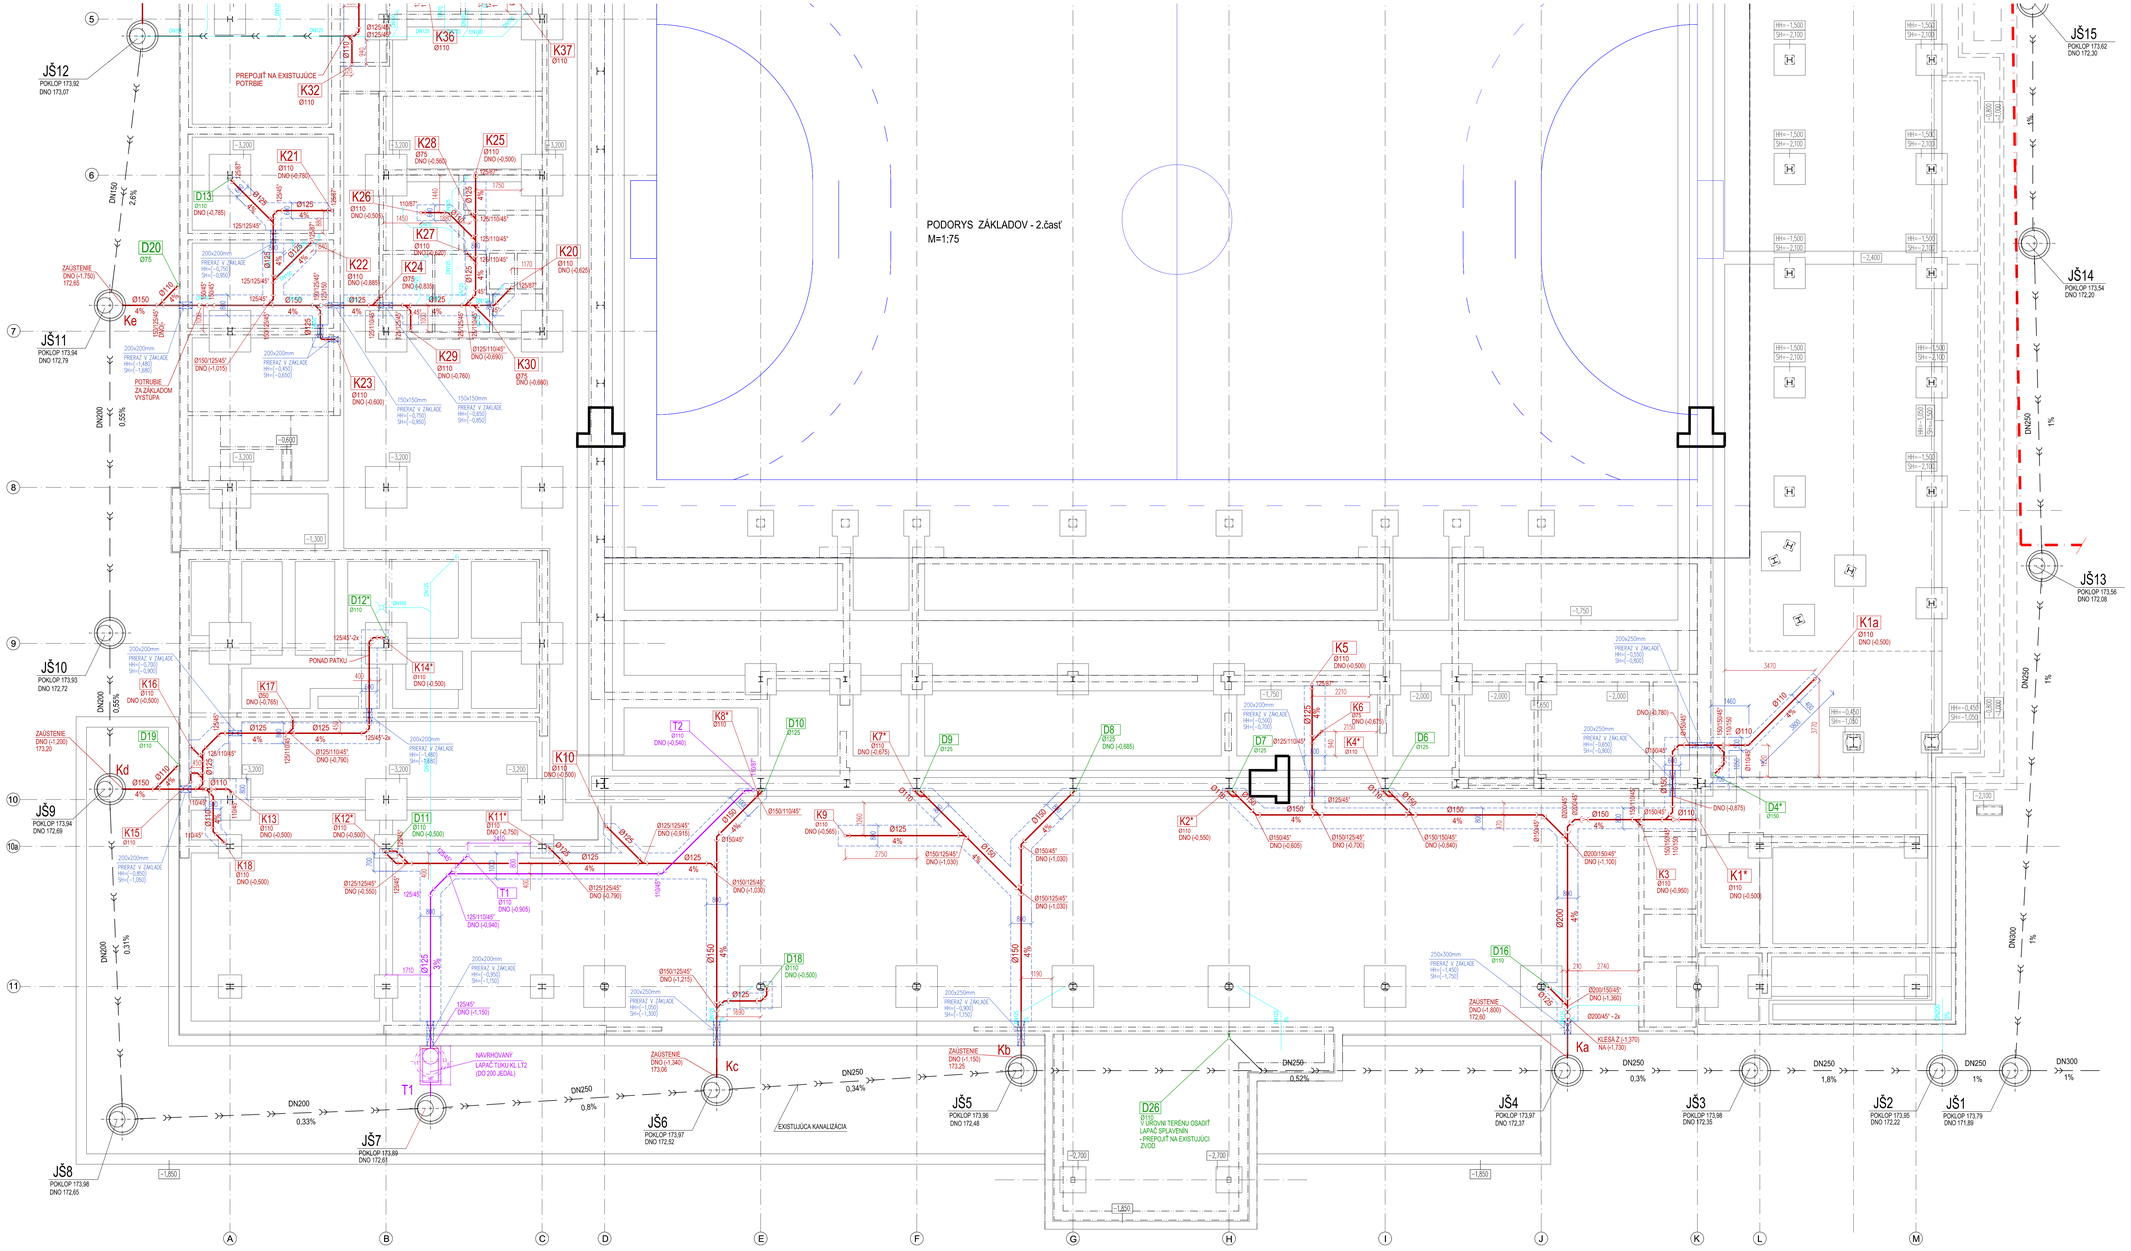

LEGENDA ZTI:

- NAVRHOVANÁ STUDENÁ PITNÁ VODA
- NAVRHOVANÁ SPLAŠKOVÁ KANALIZÁCIA
- NAVRHOVANÁ DAŽĎOVÁ KANALIZÁCIA
- NAVRHOVANÁ TUKOVÁ KANALIZÁCIA
- EXISTUJÚCA KANALIZÁCIA - PODĽA PÔVODNÉHO PROJEKTU Z 10/1980
- NAVRHOVANÉ VÝKOPY PRE LAŽATE ZVODY KANALIZÁCIE

V1 OZNAČENIE STUPAČKY VODOVODU - PITNÁ VODA

K1 OZNAČENIE ZVISLÉHO ODPADU SPLAŠKOVEJ KANALIZÁCIE

D1 OZNAČENIE ZVISLÉHO ODPADU DAŽĎOVEJ KANALIZÁCIE

T1 OZNAČENIE ZVISLÉHO ODPADU TUKOVEJ KANALIZÁCIE

POZNÁMKY:

1. LEŽATÁ KANALIZÁCIA JE VZHĽADOM NA ŽIVOTNOSŤ EXISTUJÚCEHO POTRUBIA NAVRHOVANÁ NOVÁ.

Pečiatka:

1. ETAPA

±0,000 = 174,40 = ÚROVEŇ UPRAVENEJ PODLAHY PRÍZEMIA

Stavebný objekt:	SO-01 PRESTAVBA ŠPORTOVEJ HALY
Časť dokumentácie:	E1-3 - Zdravotechnika

Autor architektonického riešenia: ing. arch. Jozef Hrozenský, PhD.

Názov a miesto stavby:	PRESTAVBA ŠPORTOVEJ HALY BERNOLÁKOVA ULICA TOPOĽČANY	JHA s.r.o. Architektonická kancelária Adresa: Zupné nám. č. 7 Mob: 0905 226 155 949 01 Nitra Slovakia	
Objednávateľ:	Mesto Topoľčany		
Stupeň projektu:	Realizačný projekt		
Zodpovedný projektant:	Ing. Lucia Kapustová	Dátum: 12/2017	Mierka: 1 : 75
Projektant:	Ing. Lucia Kapustová	Profesia: ZDRAVOTECHNIKA	
Názov výkresu:	PODORYS ZÁKLADOV - 2.časť	Číslo výkresu:	ZT2