REZY SPLAŠKOVEJ KANALIZÁCIE - 2. časť M=1:50

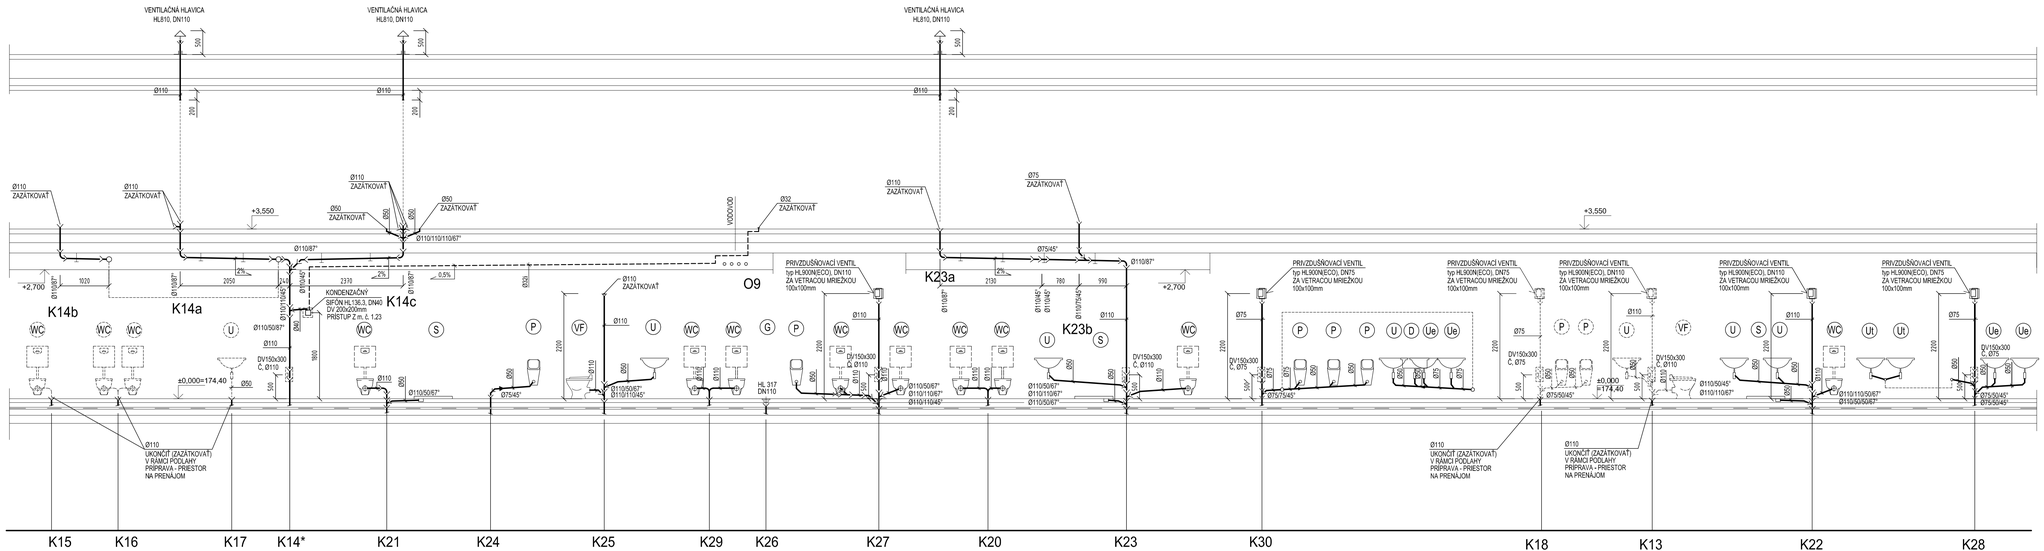

Pečiatka:

1. ETAPA

±0,000 = 174,40 = ÚROVEŇ UPRAVENEJ PODLAHY PRÍZEMIA

Stavebný objekt:	SO-01 PRESTAVBA ŠPORTOVEJ HALY
Časť dokumentácie:	E1-3 - Zdravotechnika

Autor architektonického riešenia: ing. arch. Jozef Hrozenský, PhD.

Názov a miesto stavby:	PRESTAVBA ŠPORTOVEJ HALY BERNOLÁKOVA ULICA TOPOĽČANY	Architektonická kancelária Adresa: Župné nám. č. 7 949 01 Nitra Slovakia tel. 0903 226 185
Objednávateľ:	Mesto Topoľčany	
Stupeň projektu:	Realizačný projekt	
Zodpovedný projektant:	Ing. Lucia Kapustová	Dátum: 12/2017 Mierka: 1 : 50
Projektant:	Ing. Lucia Kapustová	Profesia: ZDRAVOTECHNIKA
Názov výkresu:	REZY SPLAŠKOVEJ KANALIZÁCIE - 2. časť	Číslo výkresu: ZT10