REZY DAŽĎOVEJ KANALIZÁCIE - 2. časť M=1:50

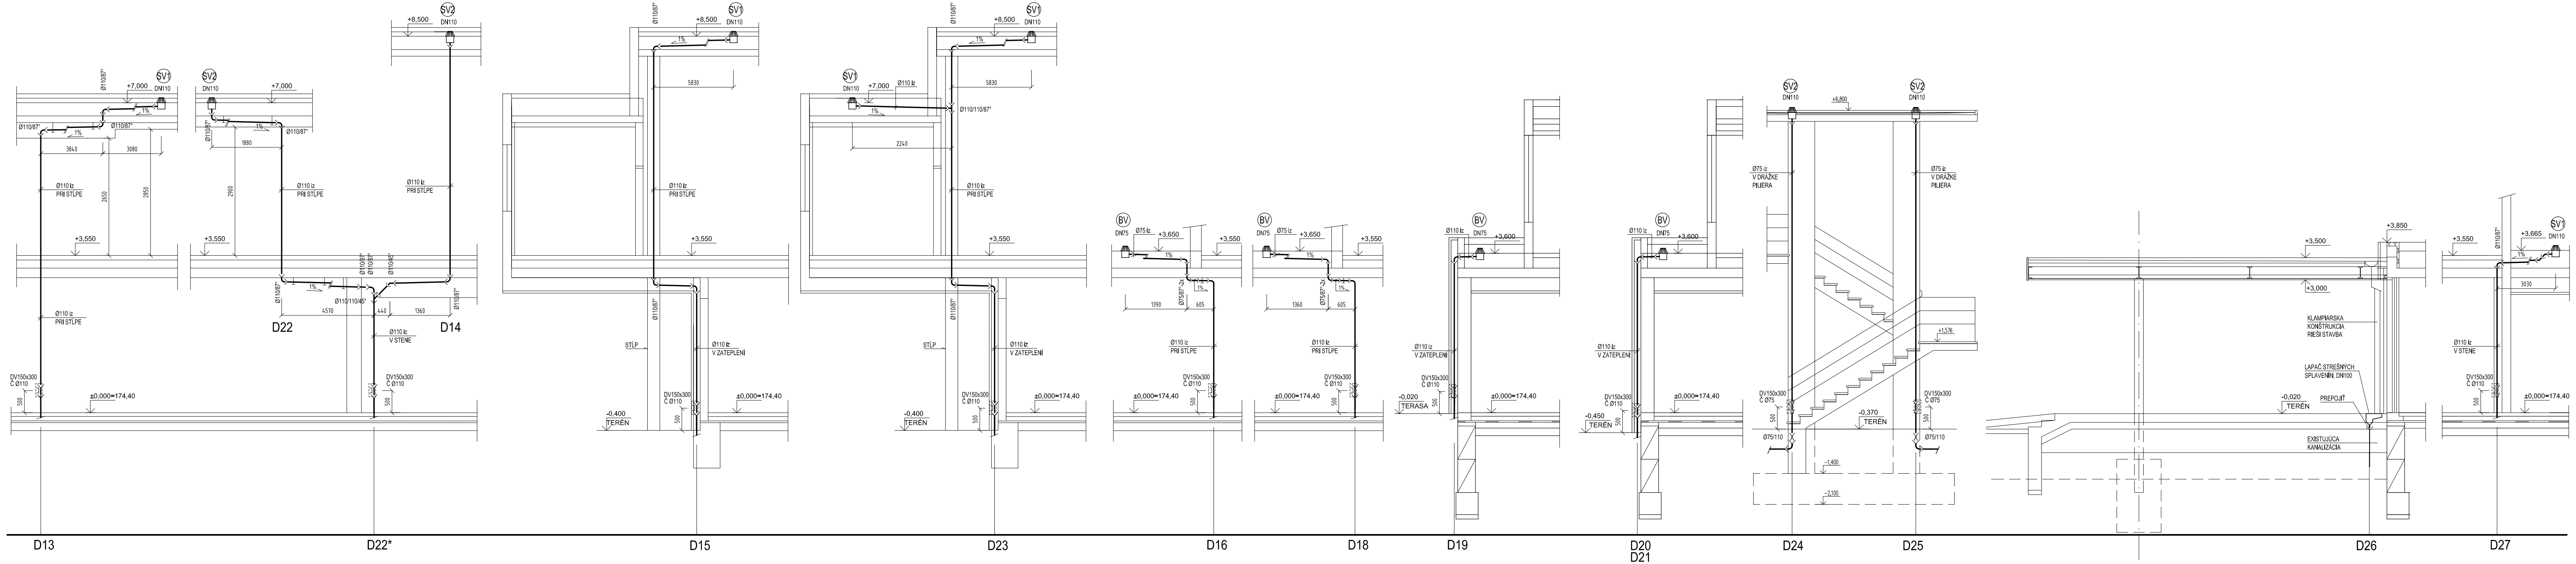
SV1
DN110
SV2
DN110
+7,000
+8,500
+6,800
+3,550
+3,600
+3,650
+3,665
+3,500
+3,850
+3,000
+1,576
±0,000=174,40
-0,020
TERASA
-0,400
TERÉN
-0,450
-0,370
-1,400
-2,100
Ø110/87°
Ø110/110/45°
Ø110/45°
Ø110/110/87°
Ø75/87°-2x
Ø75/110
1%
3840
3080
2650
2850
1880
2900
4570
440
1360
5830
2240
1390
605
3030
500
Ø110 iz
PRI STĹPE
Ø110 iz
V STENE
Ø110 iz
V ZATEPLENÍ
Ø75 iz
Ø75 iz
V DRÁŽKE
PILIERA
STĹP
DV150x300
Č Ø110
DV150x300
Č Ø75
BV
DN75
KLAMPIARSKA
KONŠTRUKCIA
RIEŠI STAVBA
LAPAČ STREŠNÝCH
SPLAVENÍN, DN100
PREPOJIŤ
EXISTUJÚCA
KANALIZÁCIA
D13
D22
D22*
D14
D15
D23
D16
D18
D19
D20
D21
D24
D25
D26
D27

Pečiatka:

1. ETAPA

±0,000 = 174,40 = ÚROVEŇ UPRAVENEJ PODLAHY PRÍZEMIA

Stavebný objekt:	SO-01 PRESTAVBA ŠPORTOVEJ HALY
Časť dokumentácie:	E1-3 - Zdravotechnika

Autor architektonického riešenia: ing. arch. Jozef Hrozenský, PhD.

Názov a miesto stavby:	PRESTAVBA ŠPORTOVEJ HALY BERNOLÁKOVA ULICA TOPOĽČANY	JHA s.r.o. Architektonická kancelária tel: 0903 226 185 Adresa: Župné nám. č. 7 949 01 Nitra Slovakia
Objednávateľ:	Mesto Topoľčany	
Stupeň projektu:	Realizačný projekt	
Zodpovedný projektant:	Ing. Lucia Kapustová	Dátum: 12/2017 Mierka: 1 : 50
Projektant:	Ing. Lucia Kapustová	Profesia: ZDRAVOTECHNIKA
Názov výkresu:	REZY DAŽĎOVEJ KANALIZÁCIE - 2. časť	Číslo výkresu: ZT13