


Rez OST

M 1:50

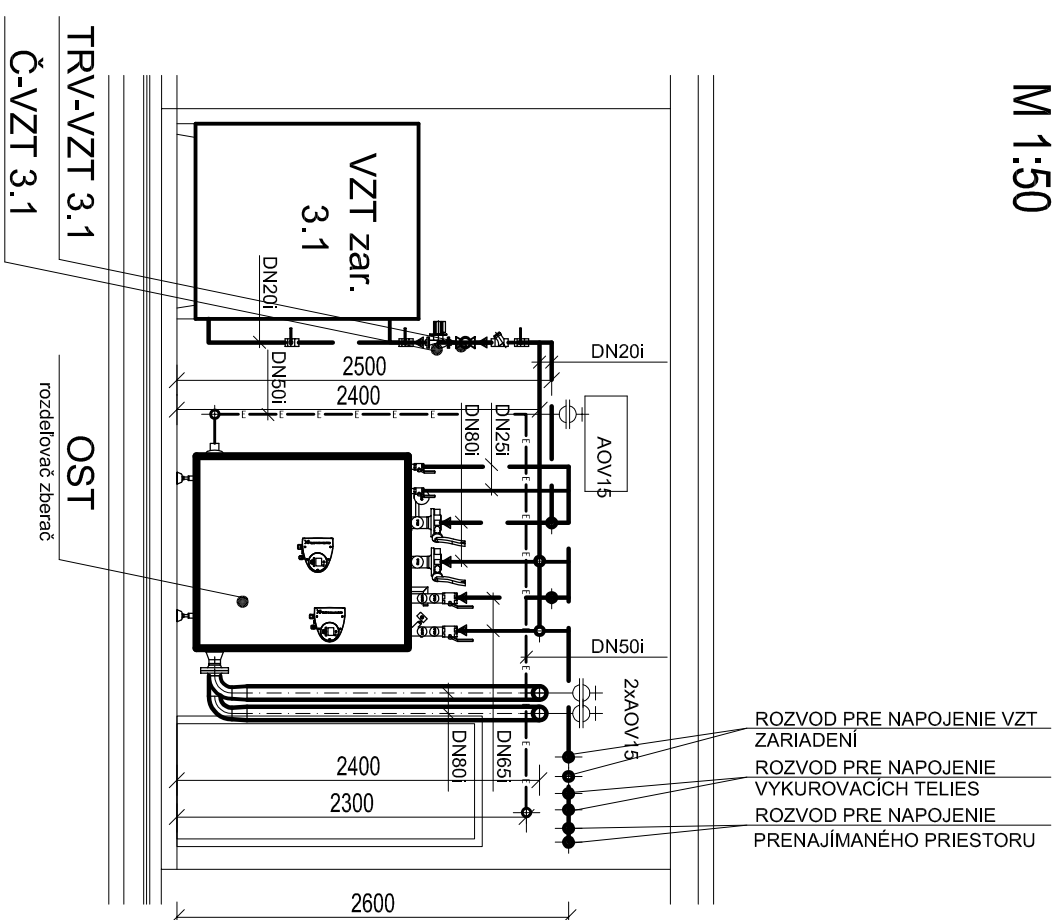

LEGENDA VYKUROVANIA:

TEPLOTNÝ SPÁD - VYKUROVACIE TELESÁ 70/60°C, VZDUCHOTECHNICKÉ ZARIADENIA 75/65°C

ROZVOD VYKUROVACIEJ VODY - SEKUNDÁR

ROZVOD VYKUROVACIEJ VODY Z KONKAŠIEHO TEPLOVODU - PRIMÁR

TEPLOTNÝ SPÁD - ZIMA 80/50°C, LETO 70/50°C


EXISTUJÚCI ROZVOD VYKUROVACIEJ VODY Z KONKAŠIEHO TEPLOVODU - PRIMÁR

TEPLOTNÝ SPÁD - ZIMA 80/50°C, LETO 70/50°C

EXPANZNÉ POTRUBIE

Pödorys OST


M 1:50

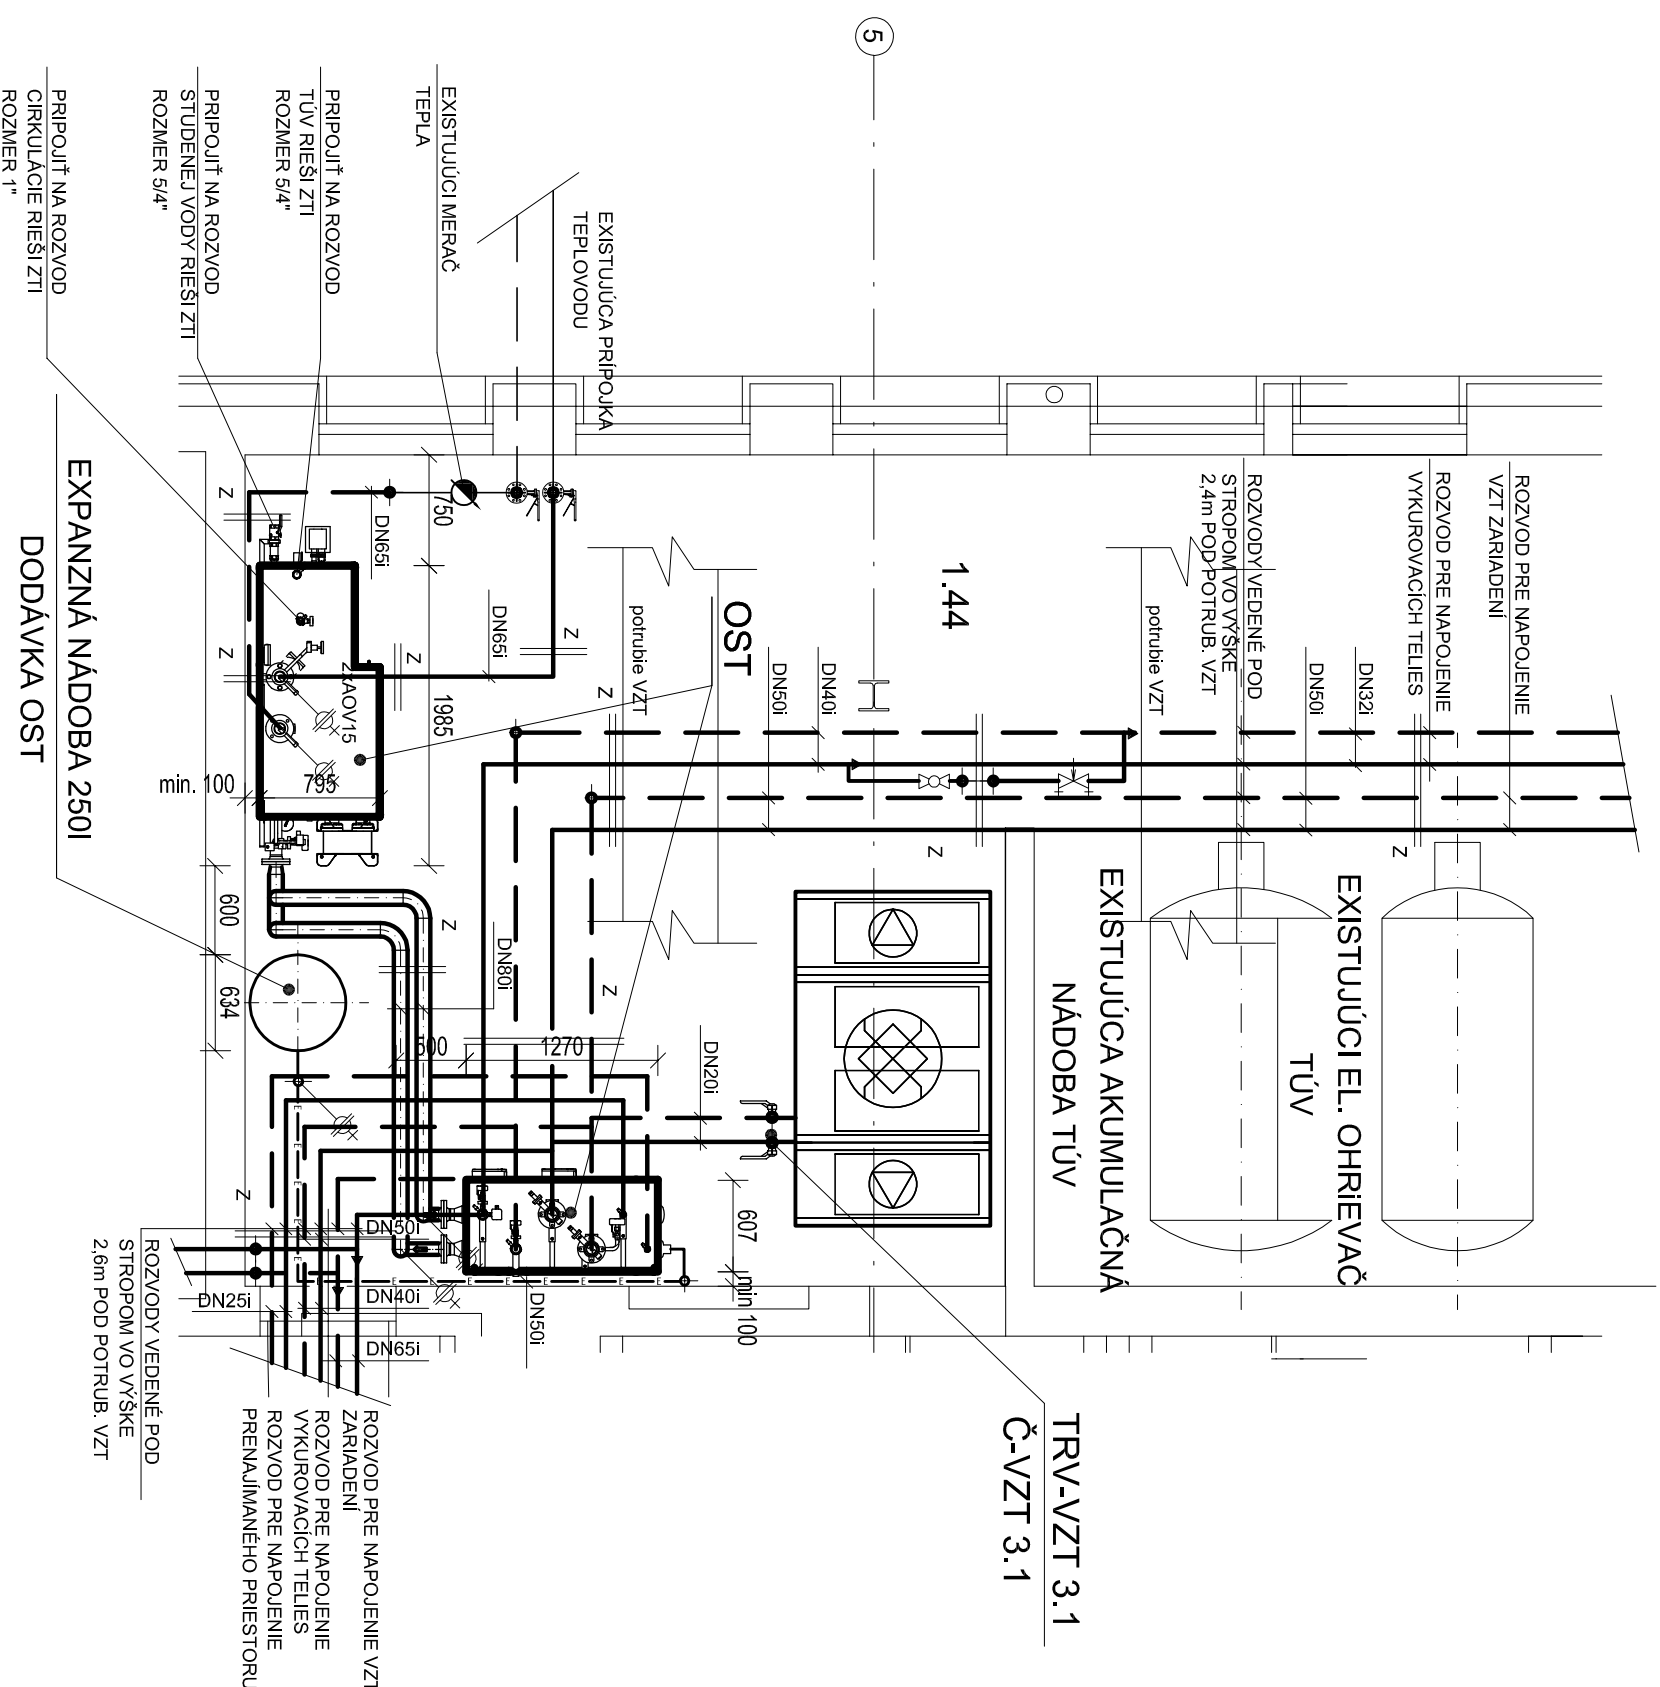

poznámka:

Pri montáži pripojenia ohrievačov VZT na vykurovací rozvod skontrolovať polohu prívodu a splaťochy podľa montážnych pokynov dodávateľa zariadenia

I. ETAPA

Stavebný objekt:	SO-01 PRESTAVBA ŠPORTOVEJ HALY		
Časť dokumentácie:	E1-4 - Vykurovanie		
Autor architektonického riešenia: Ing. arch. Jozef Hrozenský, PhD.			
Názov a miesto stavby:	PRESTAVBA ŠPORTOVEJ HALY BERNOĽÁKOVA ULICA TOPOĽČANY		
Objednávateľ:	Mesto Topoľčany	 Architektonická kancelária S.r.o. Adresa: Zupné nám. č. 7 0903 226 185 949 01 Nitra Slovenska	
Stupeň projektu:	Realizačný projekt	Profesia:	VYKUROVANIE
Zodpovedný projektant:	Ing. Jana Schneiderová	Datum:	12/2017
Projektant:	Ing. Jana Schneiderová	Profesia:	VYKUROVANIE
Názov výkresu:	PODORYS A REZ OST	Číslo výkresu:	UK03