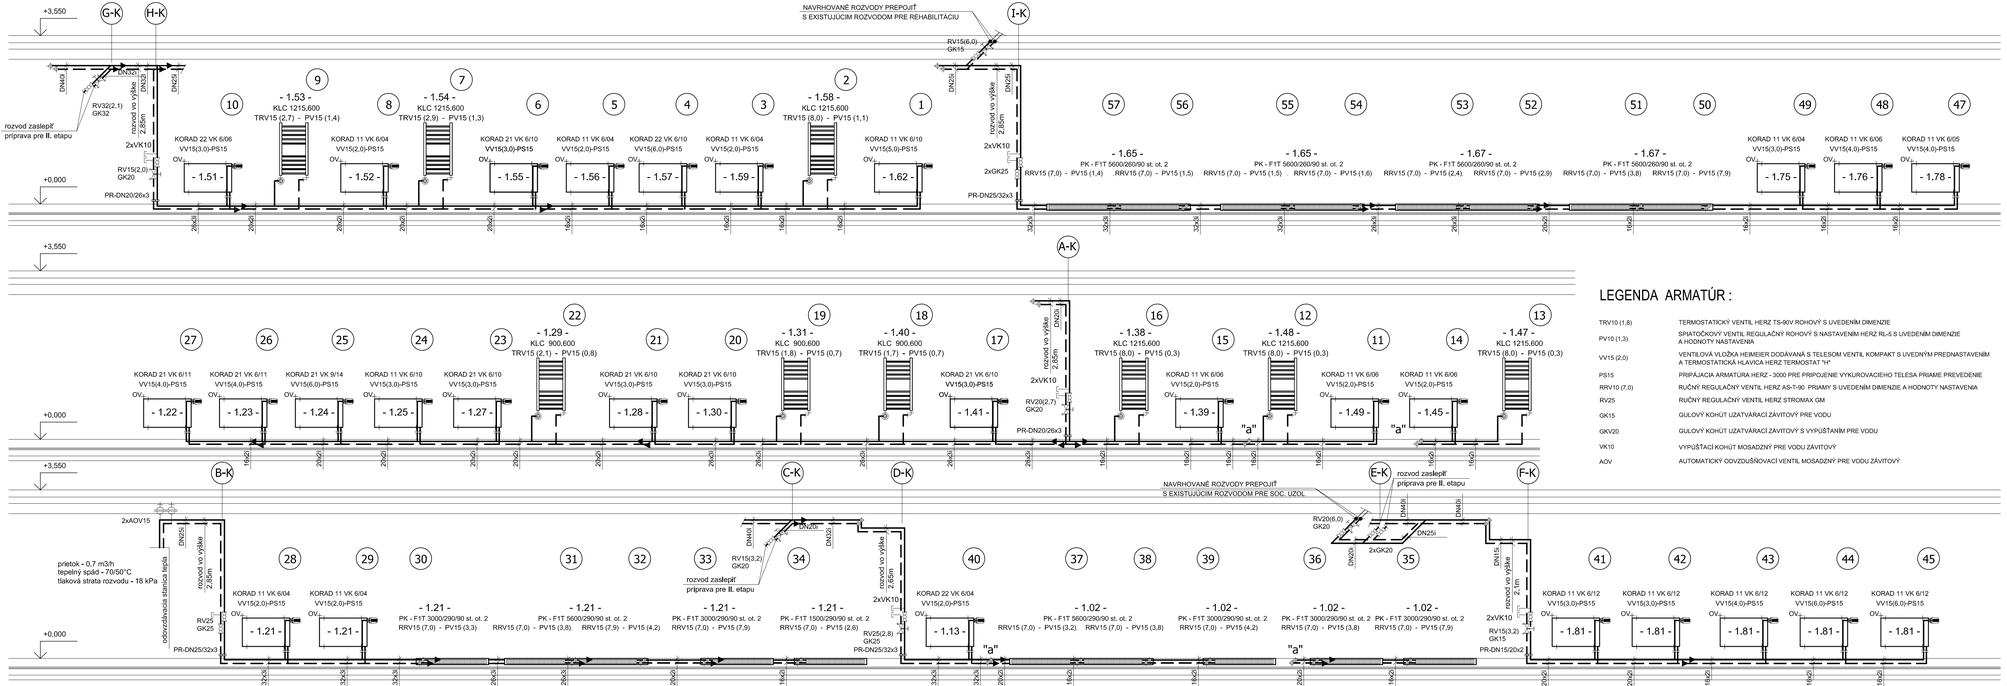

LEGENDA VYKUROVANIA :

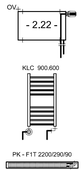

NAVRHOVANÉ DOSKOVÉ VYKUROVACIE TELESO KORAD P90 TYP VENTIL KOMPAKT S UVEDENÝM TYPOM TELESA JEHO ŠÍRKOU A VÝŠKOU

TRUBKOVÉ VYKUROVACIE TELESO typ KORALUX LINEAR CLASSIC S UVEDENÝM TYPOM TELESA JEHO ŠÍRKOU A VÝŠKOU

PODLAHOVÝ KONVEKTOR INFLOOR F1T S VENTILÁTOROM S UVEDENÝM TYPOM TELESA JEHO ŠÍRKOU VÝŠKOU

ROZVOD VYKUROVACEJ VODY Z OCELOVÝCH A PLASTOHLINÍKOVÝCH POTRUBÍ
TEPLOTNÝ SPÁD - VZDUCHOTECHNICKÉ ZARIADENIA 75/50°C

DN40i ROZVOD VYKUROVACEJ VODY Z OCELOVÝCH POTRUBÍ

26x3i ROZVOD VYKUROVACEJ VODY Z PLASTOHLINÍKOVÝCH POTRUBÍ

i IZOLÁCIA POTRUBIA

REDUKCIA POTRUBIA

LEGENDA ARMATÚR :

TRV10 (1,8)	TERMOSTATICKÝ VENTIL HERZ TS-90V ROHOVÝ S UVEDENÍM DIMENZIE
PV10 (1,3)	SPIATOČKOVÝ VENTIL REGULAČNÝ ROHOVÝ S NASTAVENÍM HERZ RL-5 S UVEDENÍM DIMENZIE A HODNOTY NASTAVENIA
VV15 (2,0)	VENTILOVÁ VLOŽKA HEIMEIER DODÁVANÁ S TELESOM VENTIL KOMPAKT S UVEDNÝM PREDNASTAVENÍM A TERMOSTATICKÁ HLAVICA HERZ TERMOSTAT "H"
PS15	PRIPÁJACIA ARMATÚRA HERZ - 3000 PRE PRIPOJENIE VYKUROVACIEHO TELESA PRIAME PREVEDENIE
RRV10 (7,0)	RUČNÝ REGULAČNÝ VENTIL HERZ AS-T-90 PRIAMY S UVEDENÍM DIMENZIE A HODNOTY NASTAVENIA
RV25	RUČNÝ REGULAČNÝ VENTIL HERZ STROMAX GM
GK15	GULOVÝ KOHÚT UZATVÁRACÍ ZÁVITOVÝ PRE VODU
GKV20	GULOVÝ KOHÚT UZATVÁRACÍ ZÁVITOVÝ S VYPÚŠŤANÍM PRE VODU
VK10	VYPÚŠŤACÍ KOHÚT MOSADZNÝ PRE VODU ZÁVITOVÝ
AOV	AUTOMATICKÝ ODVZDUŠŇOVACÍ VENTIL MOSADZNÝ PRE VODU ZÁVITOVÝ

Pečiatka:

I. ETAPA

Stavebný objekt:	SO-01 PRESTAVBA ŠPORTOVEJ HALY
Časť dokumentácie:	E1-4 -Vykurovanie

Autor architektonického riešenia: ing. arch. Jozef Hrozenský, PhD.

Názov a miesto stavby:	PRESTAVBA ŠPORTOVEJ HALY BERNOLÁKOVA ULICA TOPOĽČANY	HHA Architektonická kancelária	Adresa: Župné nám. č. 7, 940 01 Nitra, Slovakia; tel: 0903 226 185
Objednávateľ:	Mesto Topoľčany		
Stupeň projektu:	Realizačný projekt	Profesia:	VYKUROVANIE
Zodpovedný projektant:	Ing. Jana Schneiderová	Dátum: 12/2017	Mierka:
Projektant:	Ing. Jana Schneiderová	Profesia:	VYKUROVANIE
Názov výkresu:	SCHÉMA STÚPAČIEK	Číslo výkresu:	UK06