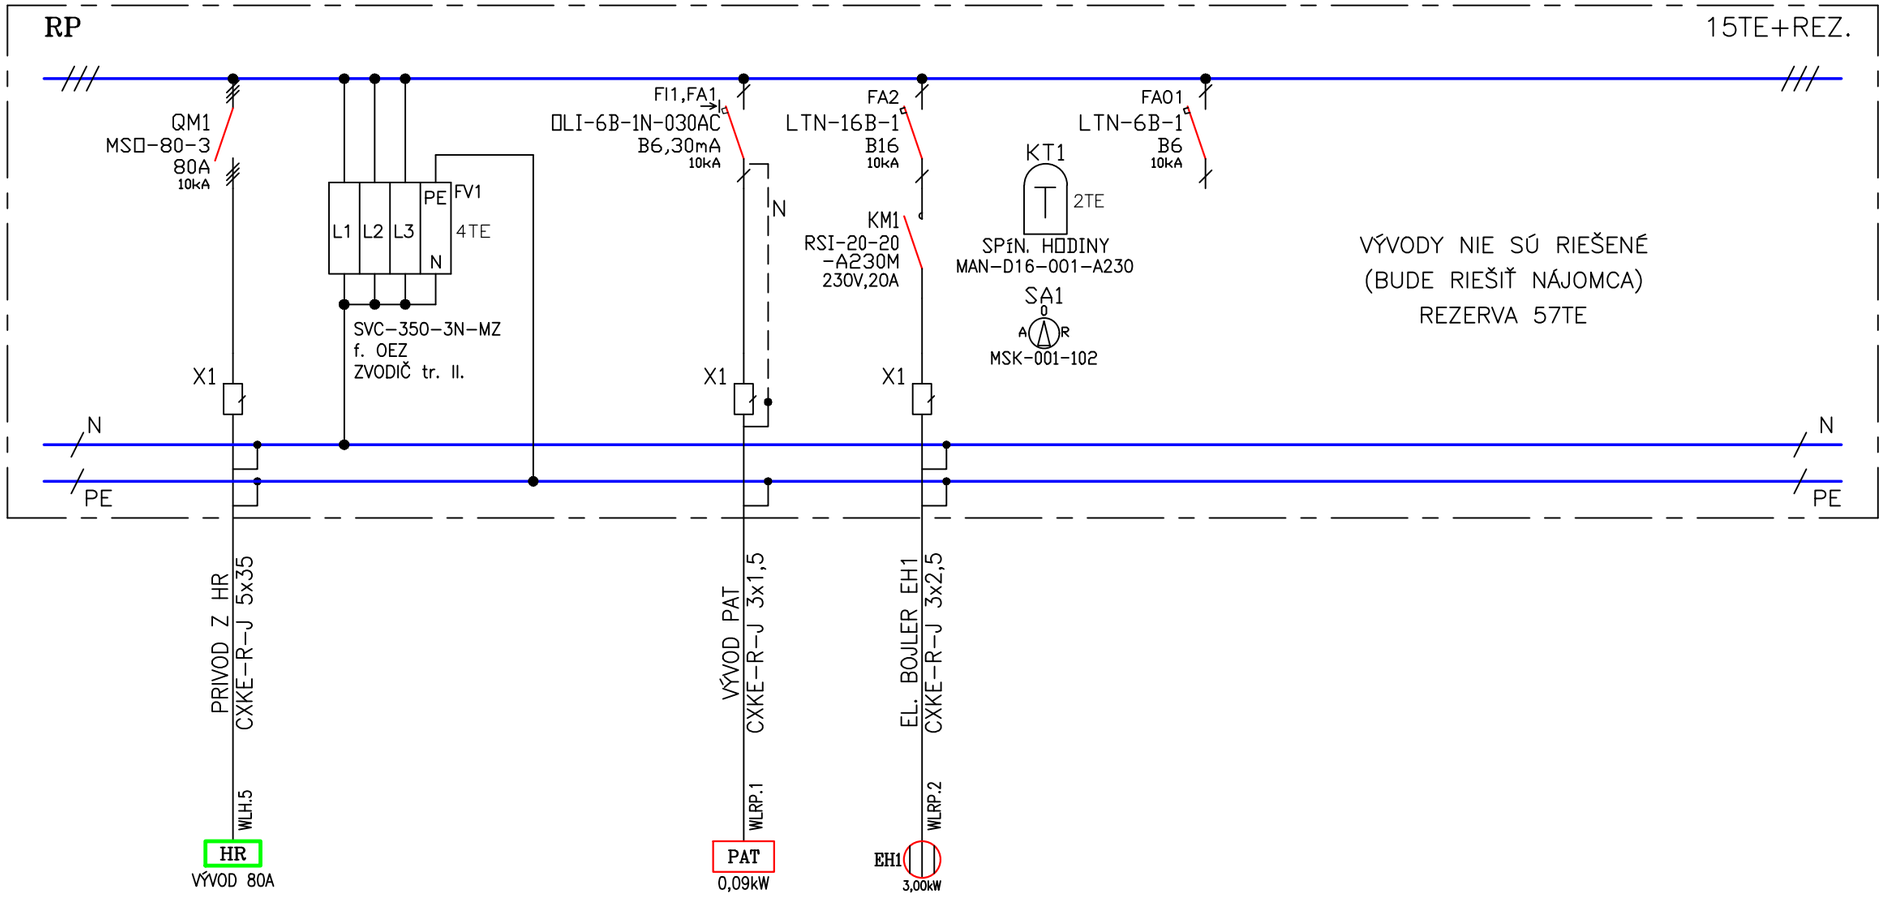

ŠPECIFIKÁCIA ZARIADENIA

TYP	:	ROZVÁDZAČ PLASTOVÝ TYPOVÝ OEZ DistriTon RZB-N-3S72 NÁSTENNÝ (3 radý – 72modulov TE)
ROZMERY	:	VONKAJŠIE š.542 x v.605 x hl.155mm, PARAPET 1200mm
KRYTIE	:	IP30/IP20
PRÍVOD	:	ZHORA
VÝVODY	:	ZHORA
POČET	:	1 ks

Pi = 2,00 kW
Pp = 1,20 kW
In = 20 A

PRÍSTROJOVÉ VYBAVENIE – f. OEZ LETOHRAD /VZOR/
VŠETKY KÁBLE – CXKE-R – B2ca-s1, d1, a1, podla STN 92 0203

1. ETAPA

ROZVODNÁ SIEŤ	:	TN-C-S, 3+N+PE, AC 50Hz, 230/400V
ZÁKLADNÁ OCHRANA	:	IZOLOVANÍM ŽIVÝCH ČASTÍ, KRYTMI DOPLNKOVÁ – PRÚDOVÝM CHRÁNIČOM
OCHRANA PRI PORUCHE	:	SAMOČINNÝM ODPOJENÍM NAPÁJANIA V SIETI TN
VONKAJŠIE VPLYVY STN 33 2000-5-51	:	II. – ŠTANDARDNÉ VONKAJŠIE VPLYVY-DRUH PRIESTORU II.

Stavebný objekt:	SO-01 PRESTAVBA ŠPORTOVEJ HALY
Časť dokumentácie:	E1.6 - Elektroinštalácia

Autor architektonického riešenia: ing. arch. Jozef Hrozenský, PhD.

Názov a miesto stavby:	PRESTAVBA ŠPORTOVEJ HALY BERNOLÁKOVA ULICA TOPOĽČANY	JHA s.r.o.	Architektonická kancelária Adresa: Župné nám. č. 7 tel: 0903 226 185 949 01 Nitra Slovakia
Objednávateľ:	Mesto Topoľčany		
Stupeň projektu:	Realizačný projekt	Formát:	A4
Zodpovedný projektant:	Antonín Kotrle	Dátum: 12/2017	Mierka: --
Projektant:	Antonín Kotrle, Peter Kotrle	Profesia:	ELEKTRO SILNOPRÚD
Názov výkresu:	ROZVÁDZAČ RP - PRENÁJOM	Číslo výkresu:	15