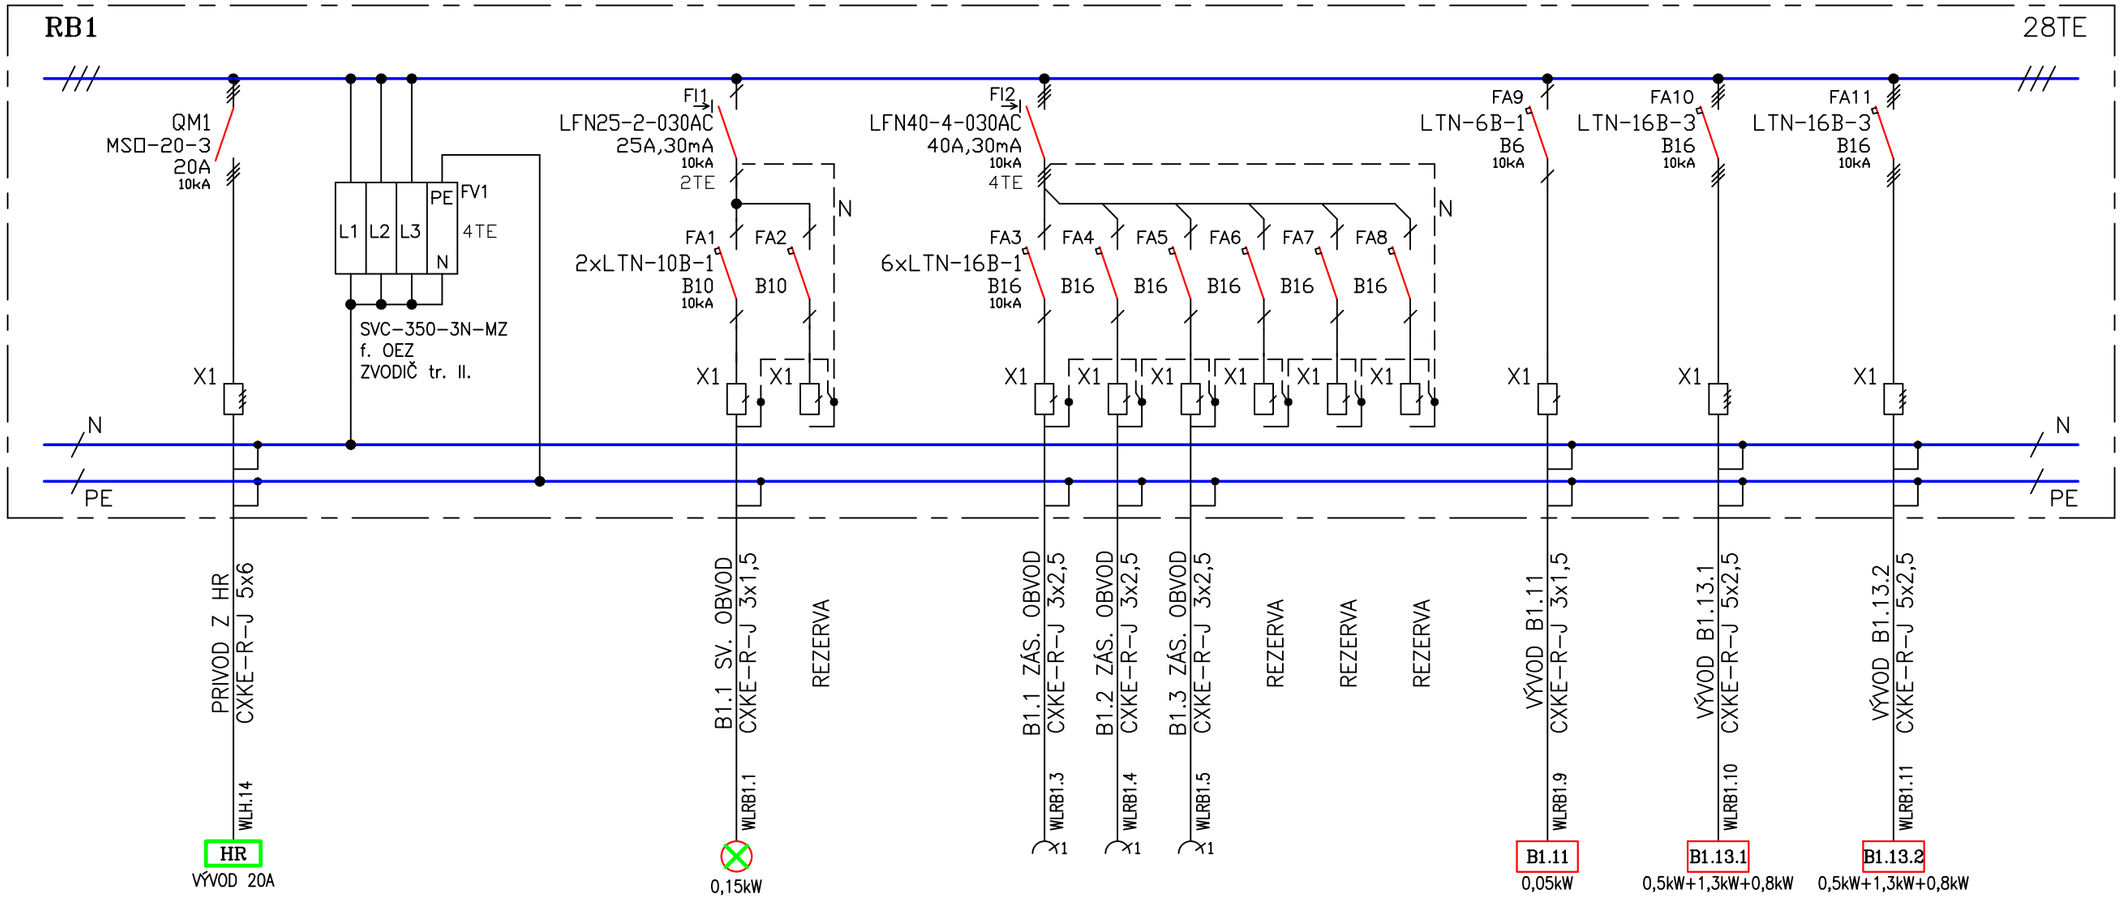

ŠPECIFIKÁCIA ZARIADENIA

TYP	:	ROZVÁDZAČ PLASTOVÝ TYPOVÝ OEZ DistriTon RZG-N-3S42 NÁSTENNÝ (3 radý – 42modulov TE)
ROZMERY	:	VONKAJŠIE š.362 x v.543 x hl.117mm, PARAPET 1250mm
KRYTIE	:	IP40/IP20
PRÍVOD	:	ZHORA
VÝVODY	:	ZHORA
POČET	:	1 ks

Pi = 8,40 kW
Pp = 4,47 kW
In = 20 A

PRÍSTROJOVÉ VYBAVENIE – f. OEZ LETOHRAD /VZOR/
VŠETKY KÁBLE – CXKE-R – B2ca-s1, d1, a1, podla STN 92 0203

1. ETAPA

ROZVODNÁ SIEŤ	: TN-C-S, 3+N+PE, AC 50Hz, 230/400V
ZÁKLADNÁ OCHRANA	: IZOLOVANÍM ŽIVÝCH ČASTÍ, KRYTMI DOPLNKOVÁ – PRÚDOVÝM CHRÁNIČOM
OCHRANA PRI PORUCHE	: SAMOČINNÝM ODPOJENÍM NAPÁJANIA V SIETI TN
VONKAJŠIE VPLYVY STN 33 2000-5-51	: II. – ŠTANDARDNÉ VONKAJŠIE VPLYVY-DRUH PRIESTORU II.

Stavebný objekt:	SO-01 PRESTAVBA ŠPORTOVEJ HALY
Časť dokumentácie:	E1.6 - Elektroinštalácia

Autor architektonického riešenia: ing. arch. Jozef Hrozenský, PhD.

Názov a miesto stavby:	PRESTAVBA ŠPORTOVEJ HALY BERNOLÁKOVA ULICA TOPOĽČANY	Architektonická kancelária s.r.o.	
Objednávateľ:	Mesto Topoľčany	Adresa: Župné nám. č. 7 949 01 Nitra Slovakia tel: 0903 226 185	
Stupeň projektu:	Realizačný projekt		Formát: A4
Zodpovedný projektant:	Antonín Kotrle	Dátum: 12/2017	Mierka: --
Projektant:	Antonín Kotrle, Peter Kotrle	Profesia: ELEKTRO SILNOPRÚD	
Názov výkresu:	ROZVÁDZAČ RB1 - BUFET 1	Číslo výkresu:	16