
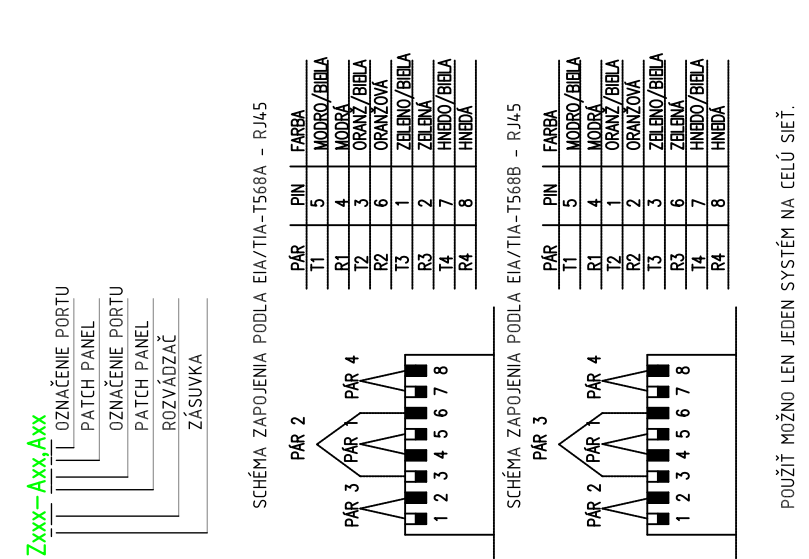


LEGENDA:

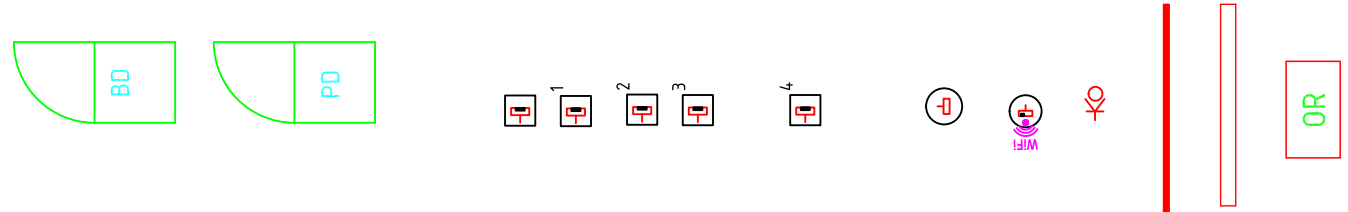

- POZNÁMKY:**
- 1) PRESE VŠECH ZÁSUVIEK KOREKOVNÁČ S PROJEKTOM INTERIÉRU ALBO REALIZOVAT PO KONZULTÁCI S ARCHITEKTOM.
 - 2) VODIVE ČASTI VZÁJOMNE POSPÁJAŤ VODIČOM CYA 6 Z/Ž A PŘIPOJĚ NA HLAVNÍ ZBERNICU POSPÁJANIA.
 - 3) V MESTNOSTACH S DVOJTOU PODLAHOU VIESŤ KÁBLE V KÁBLOVÝCH ŽLABOCH V PODLAHE ALEBO RÚRKACH POLOŽENÝCH V PODLAHE.
 - 4) DATOVÉ ROZVÁDZAČE RO UZEMNĚNÍ VODIČOM CYA 10 Z/Ž ZBERNICU POSPÁJANIA.

0

Podlažia:

1.ETAPA


Stavebný objekt:	SO-01 PRESTAVBA ŠPORTOVEJ HALY
Časť dokumentácie:	E1-7 - ŠTRUKTUROVANÁ KABELAŽ
Autor vedeckotechnického odhadu: Ing. arch. Jozef Hrozanský, PhD.	
Názov a miesto stavby: PRESTAVBA ŠPORTOVEJ HALY	
OBJEKT: BESENČOVSKÁ ULICA	
Objektívny odhad:	Miesto Topografický
Stupeň projektu:	Realizačný projekt
Zodpovedný projektant:	Ing. Ladislav Kálmir
Projektant:	Ing. Ladislav Kálmir
Celá výška: 06-044-2017-03	

AZ VÝJAZD

2x FTP 4x2xAWG23

2x FTP 4x2xAWG23

AZ VJAZD

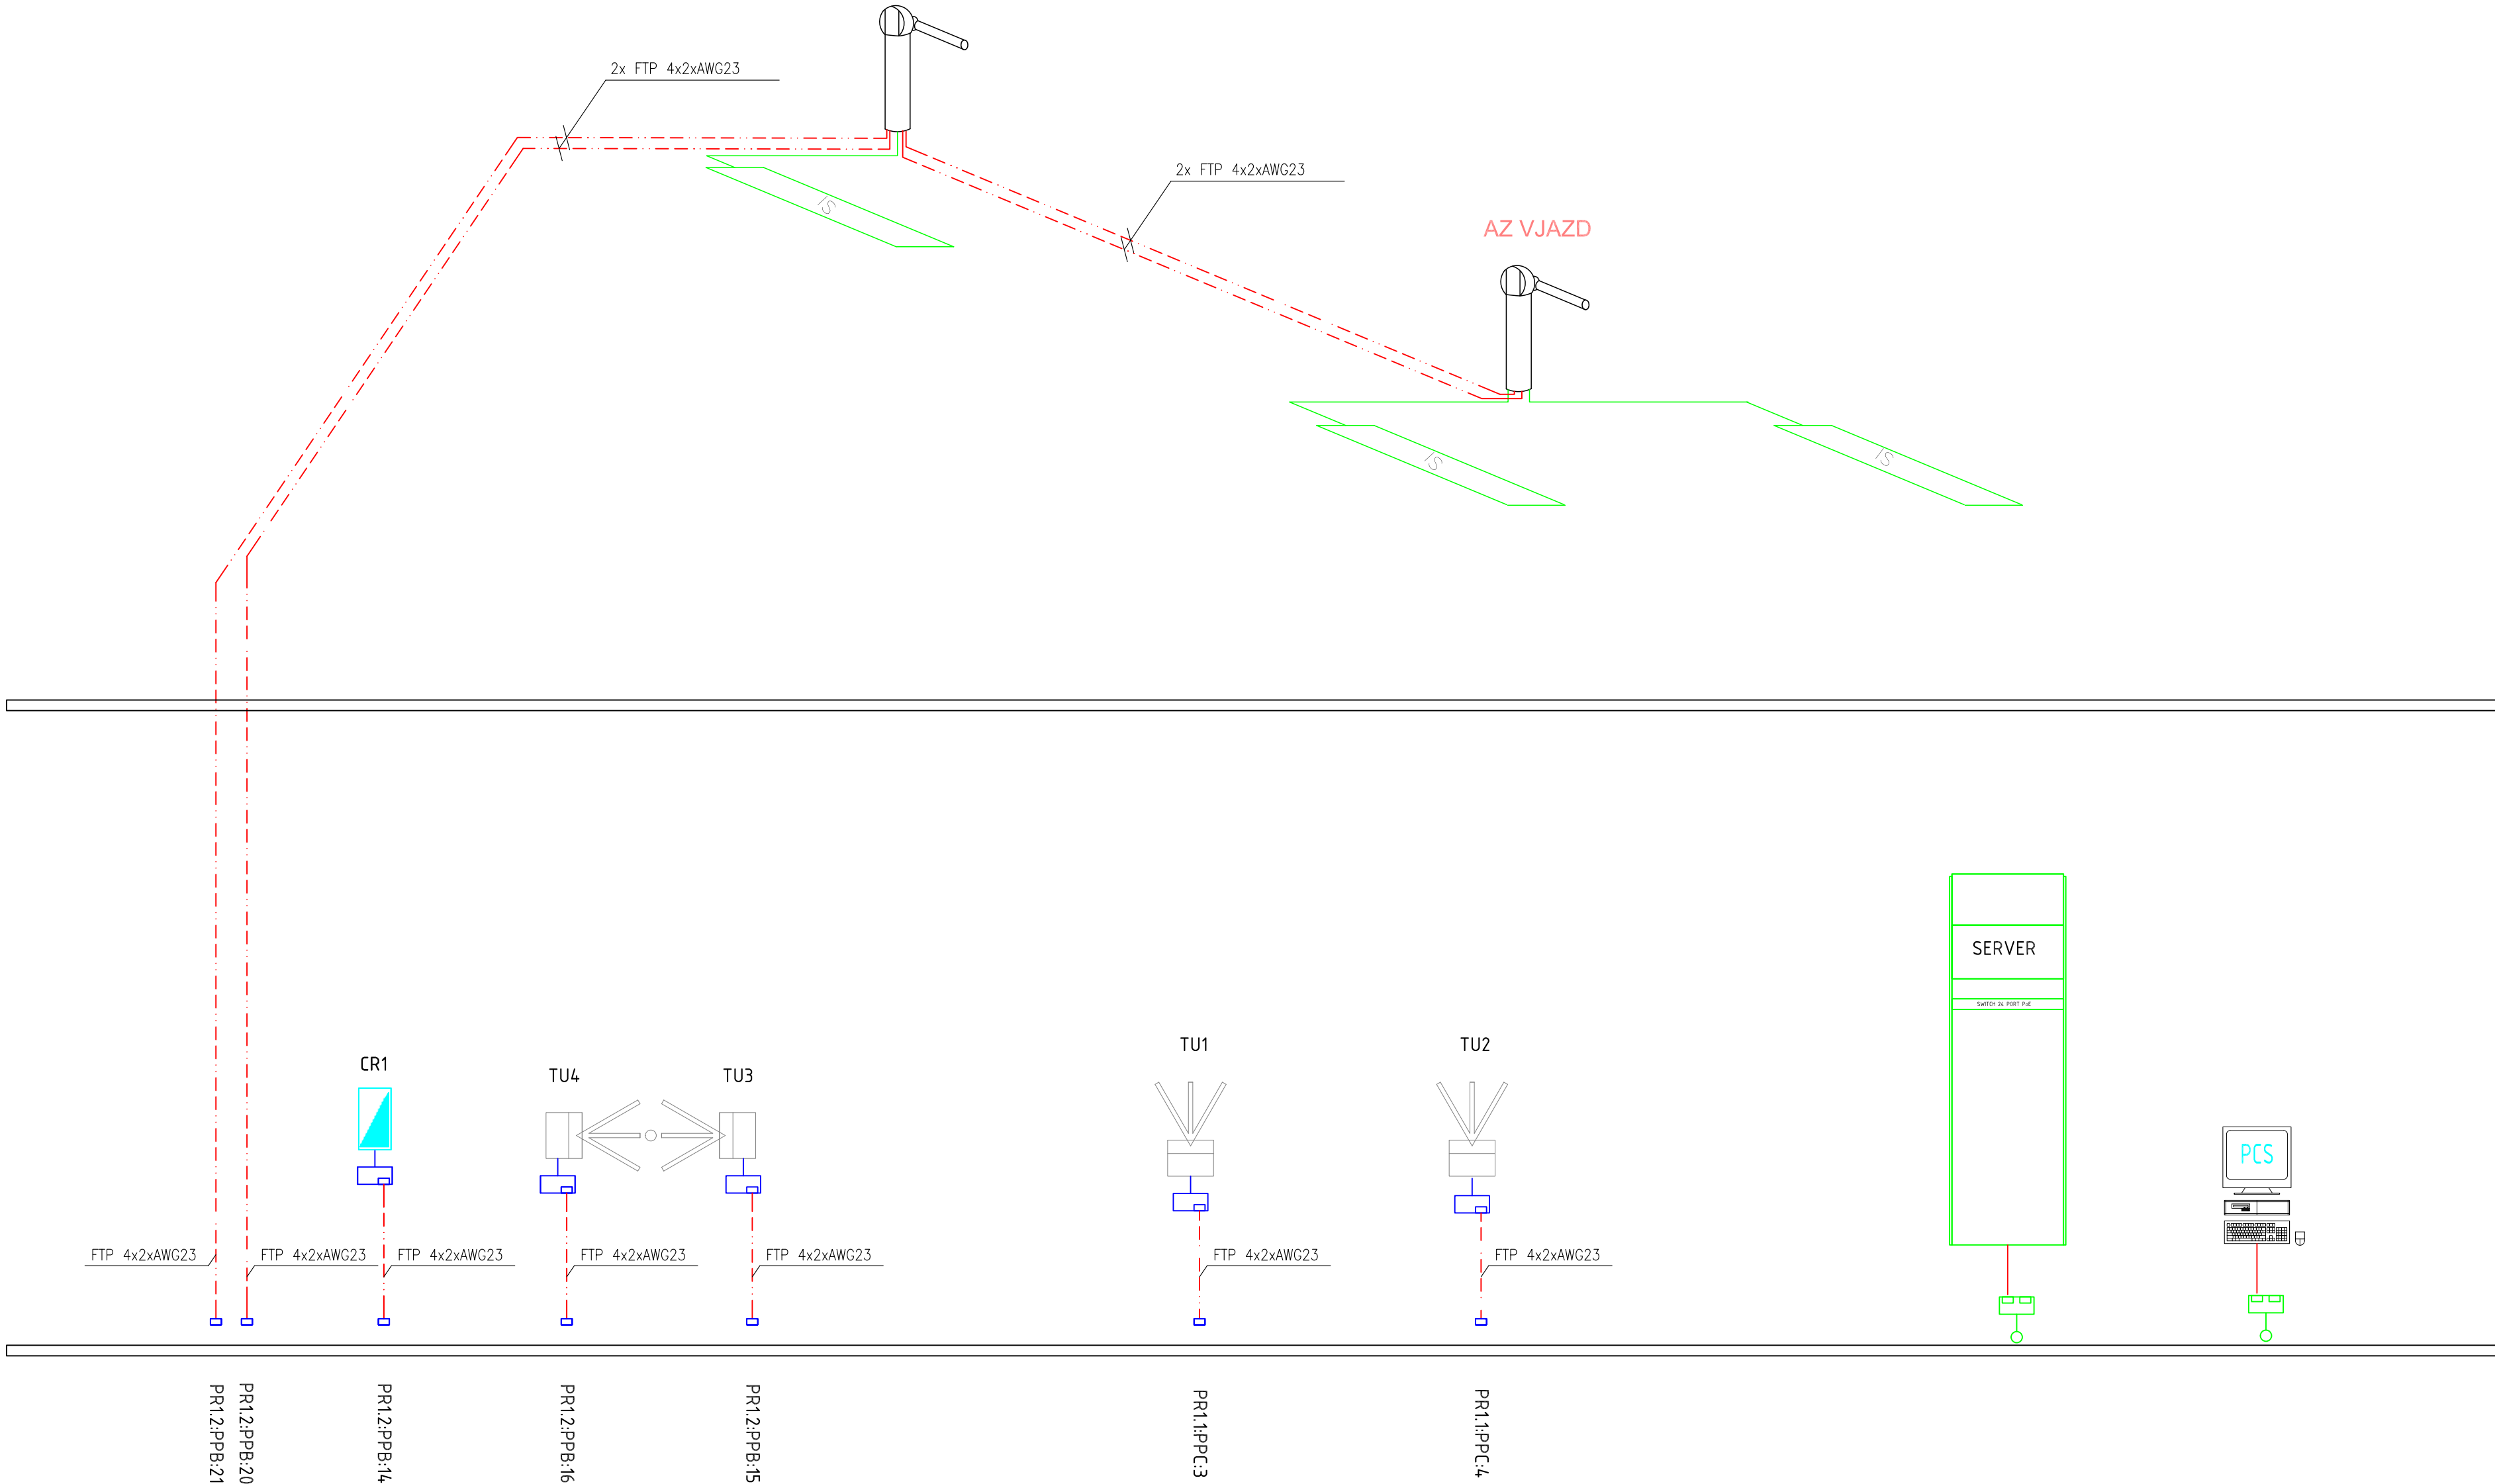

0

Pečiatka:

1.ETAPA

Stavebný objekt:	SO-01 PRESTAVBA ŠPORTOVEJ HALY		
Časť dokumentácie:	E1-7 - ŠTRUKTÚROVANÁ KABELÁŽ		
Autor architektonického riešenia: ing. arch. Jozef Hrozenský, PhD.			
Názov a miesto stavby:	PRESTAVBA ŠPORTOVEJ HALY BERNOĽÁKOVA ULICA TOPOLČANY	Ing.Ladislav Kažimír autorizovaný inžinier Adresa: Parkové nábrežie 15 tel. 0948 531 914 e-mail: ladislav.kažimír@gmail.sk	
Objednávateľ:	Mesto Topolčany		
Stupeň projektu:	Realizačný projekt		
Zodpovedný projektant:	Ing. Ladislav Kažimír	Dátum:	12/2017
Projektant:	Ing. Ladislav Kažimír	Profesia:	Štruktúrovaná kabeláž
	PRÍPRAVA KABELÁŽE RAMPY A TURNIKETY	Číslo výkresu:	06-044-2017-09



DÁTOVÝ ROZVÁDZAČ STOJANOVÝ 600x800x42U SO SBRVRBROM



PORACOVNÁ STANICA



VSTUPNÁ ALBBO VÝSTUPNÁ RAMPA S ČÍTAČKOU KARIET, ALBBO Z DIALKOVÝM OVLÁDANÍM
ALTB RNATIVA – S AUDIO VRÁTNIKOM



SLUČKA INDUKČNĚHO SNÍMAČA
UMÍSTĚNĚNÁ V KOMUNIKÁCI



ČÍTAČKA KARIET VSTUPOVĚHO SYSTÉMU



KONCOVÝ BOD ŠTRUKTÚROVANBU KABELÁŽE – DODÁVA SYSTÉM ŠTRUKTÚROVANBU KABELÁŽE



TURNIKET VSTUPOVĚHO SYSTÉMU S ČÍTAČKOU LÍSTKOV

VENTILAČNÁ JEDNOTKA

OPTICKÝ PATCH PANEL

PATCH PANEL CAT 5E

PATCH PANEL CAT 6A

DRŽIAK KÁBLOV

PATCH PANEL CAT 6A

24 PORTOVÝ POE SWITCH
DODÁVKA SYSTÉMU CCTV

VIDEOREKORDER
DODÁVKA SYSTÉMU CCTV

POLIČKA

XC2 ZÁSUVKA 230V/16A, POPRCHOVÁ MONTAŽ IP44

XC1 ZÁSUVKA 230V/16A, POPRCHOVÁ MONTAŽ IP44

H07V-K 6mm²/Žz

PRÍPOJÍŤ NA JEŠT'VUJÚCU UZEMŇOVACIU SIEŤ





1. ETAPA

Stavebný objekt:	SO-01 PRESTAVBA ŠPORTOVEJ HALY
Časť dokumentácie:	E1-7 - ŠTRUKTÚROVANÁ KABELÁŽ

Autor architektonického riešenia: ing. arch. Jozef Hrozenský, PhD.

Názov a miesto stavby:	PRESTAVBA ŠPORTOVEJ HALY BERNOLÁKOVA ULICA TOPOĽČANY	Ing.Ladislav Kažimír autorizovaný inžinier Adresa: Parkové nábrežie 15 tel. 0948 531 914 e-mail: ladislav.kažimír@gmail.sk	
Objednávateľ:	Mesto Topoľčany		
Stupeň projektu:	Realizačný projekt		
Zodpovedný projektant:	Ing. Ladislav Kažimír	Dátum:	12/2017
Projektant:	Ing. Ladislav Kažimír	Profesia:	Štruktúrovaná kabeláž
	HORIZONTÁLNA SCHÉMA ROZVODOV PODLAŽNÝ ROZVÁDZAČ PR1.1	Číslo výkresu:	06-044-2017-06

M.Č.1.63
DÁTOVÝ ROZVÁDZAČ 600x600x18U
PR1.2

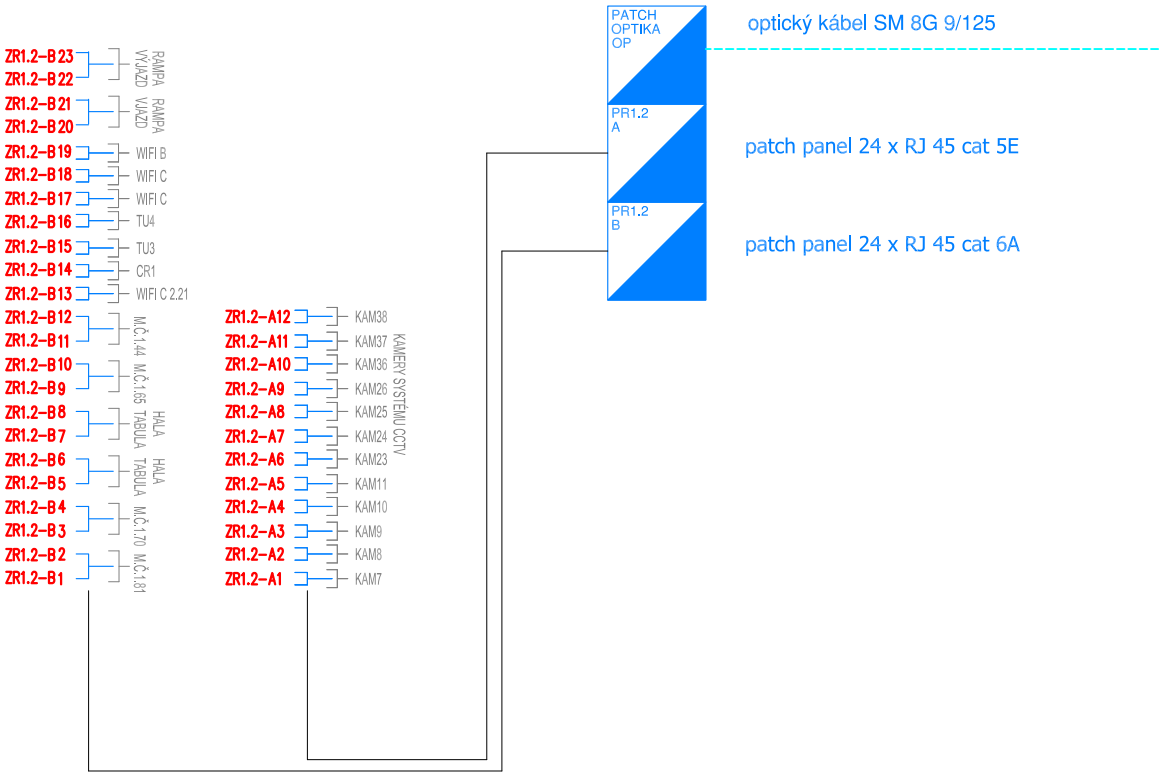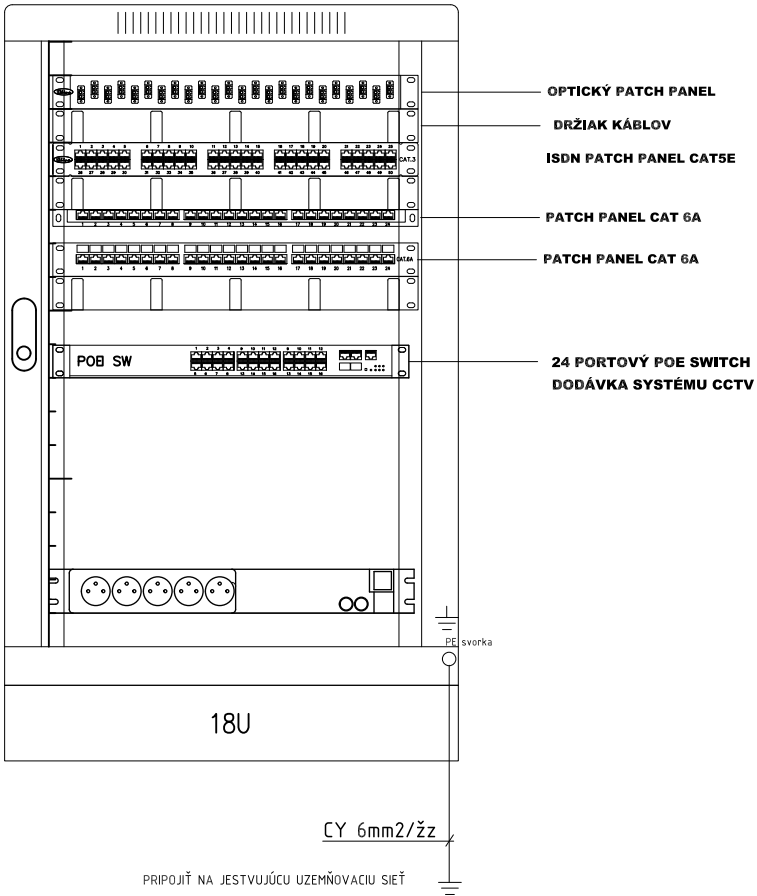

1.ETAPA



Stavebný objekt:	SO-01 PRESTAVBA ŠPORTOVEJ HALY
Časť dokumentácie:	E1-7 - ŠTRUKTÚROVANÁ KABELÁŽ

Autor architektonického riešenia: ing. arch. Jozef Hrozenský, PhD.

Názov a miesto stavby:	PRESTAVBA ŠPORTOVEJ HALY BERNOĽÁKOVA ULICA TOPOLČANY	Ing.Ladislav Kažimír autorizovaný inžinier Adresa: Parkové nábřeží 15 tel.: 0948 531 914 e-mail: ladislav.kazimir@gmail.sk
Objednávateľ:	Mesto Topoľčany	
Stupeň projektu:	Realizačný projekt	
Zodpovedný projektant:	Ing. Ladislav Kažimír	Dátum: 12/2017
Projektant:	Ing. Ladislav Kažimír	Profesia: Štruktúrovaná kabeláž
	HORIZONTÁLNA SCHÉMA ROZVODOV PODLAŽNÝ ROZVÁDZAČ PR1.2	Číslo výkresu: 06-044-2017-07

0

Pečiatka:

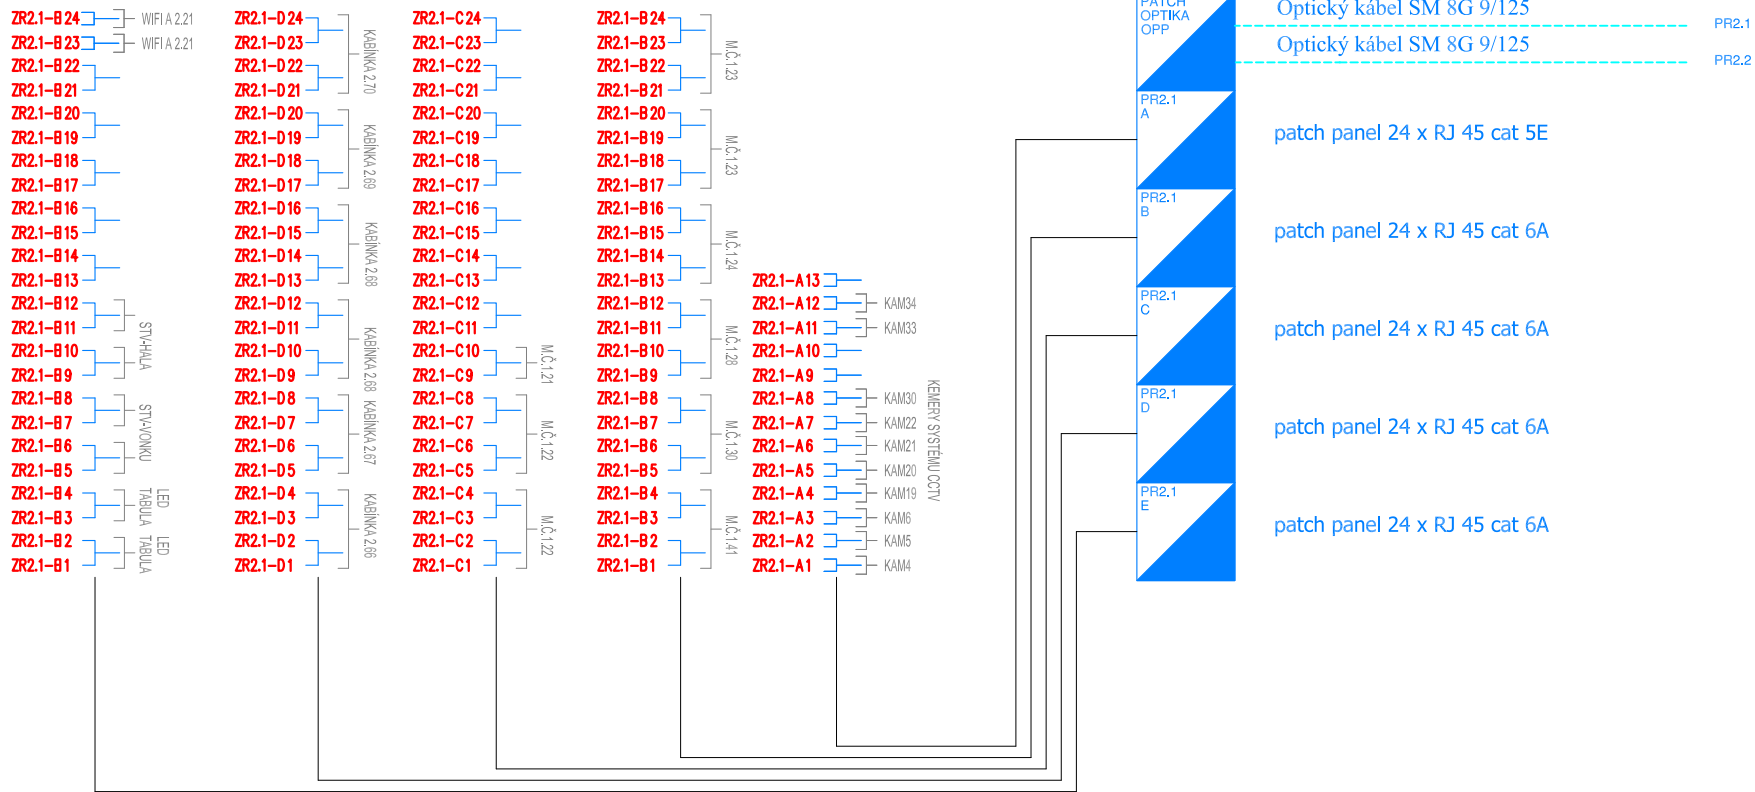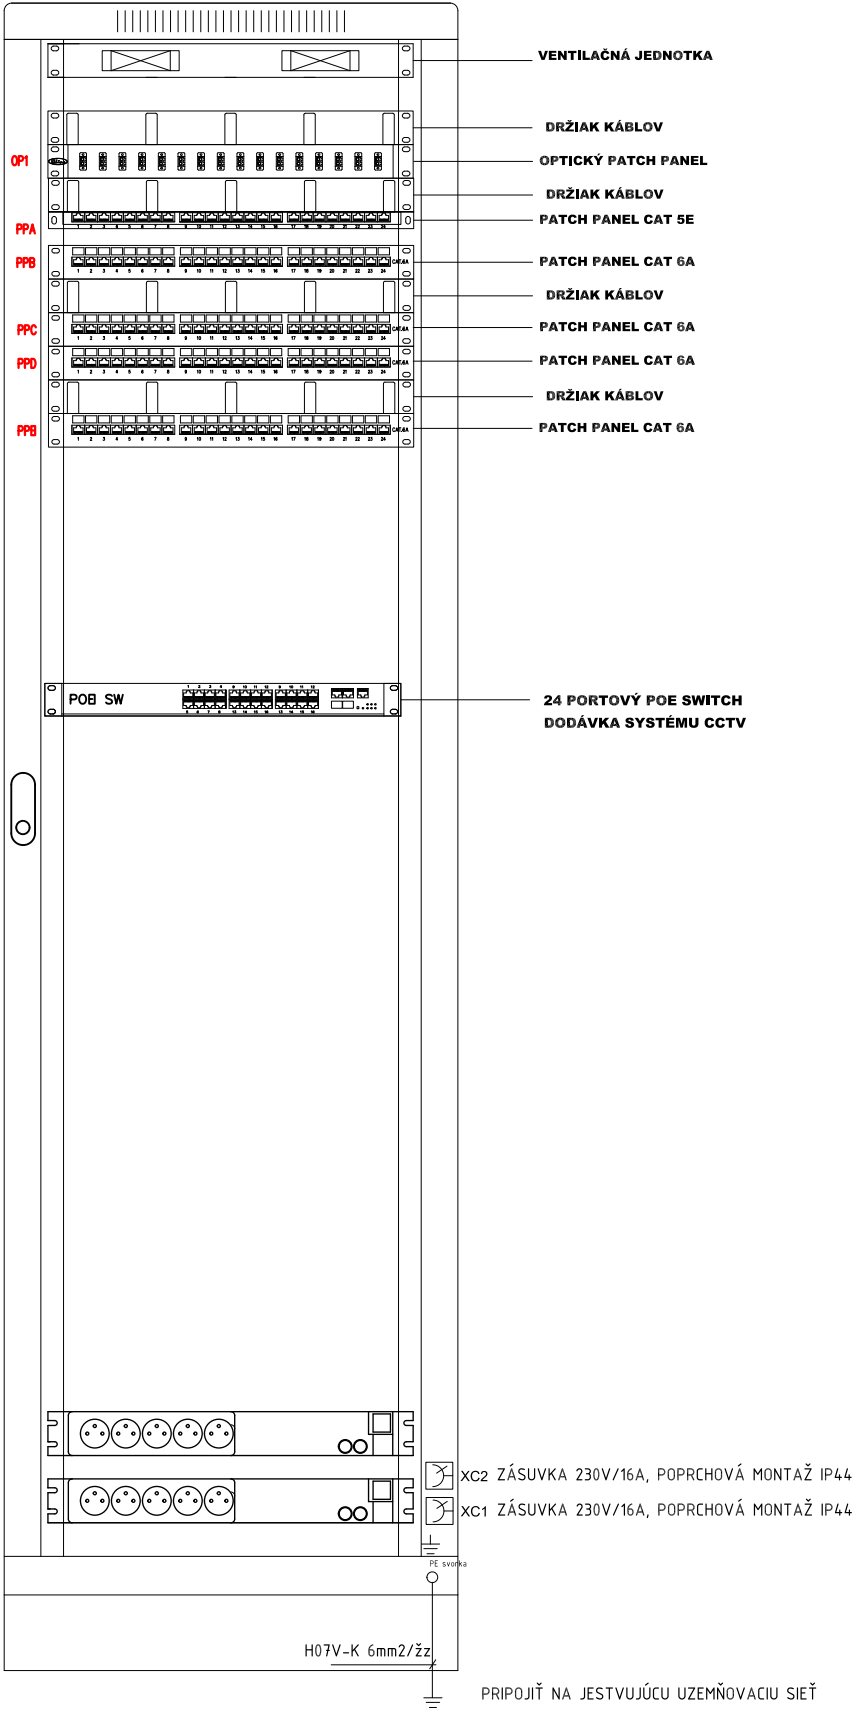

Pečiatka:


1.ETAPA

Stavebný objekt:	SO-01 PRESTAVBA ŠPORTOVEJ HALY
Časť dokumentácie:	E1-7 - ŠTRUKTÚROVANÁ KABELÁŽ

Autor architektonického riešenia: ing. arch. Jozef Hrozenský, PhD.

Názov a miesto stavby:	PRESTAVBA ŠPORTOVEJ HALY BERNOLÁKOVA ULICA TOPOĽČANY	Ing.Ladislav Kažimír autorizovaný inžinier Adresa: Parkové nábřežie 15 tel. 0948 531 914 e-mail: ladislav.kazimir@gmail.sk
Objednávateľ:	Mesto Topoľčany	
Stupeň projektu:	Realizačný projekt	Dátum: 12/2017
Zodpovedný projektant:	Ing. Ladislav Kažimír	Profesia: Štruktúrovaná kabeláž
Projektant:	Ing. Ladislav Kažimír	
	HORIZONTÁLNA SCHÉMA ROZVODOV PODLAŽNÝ ROZVÁDZAČ PR2.1	Číslo výkresu: 06-044-2017-08


M.Č. 2.26
DÁTOVÝ ROZVÁDZAČ 600x600x45U
PR2.1

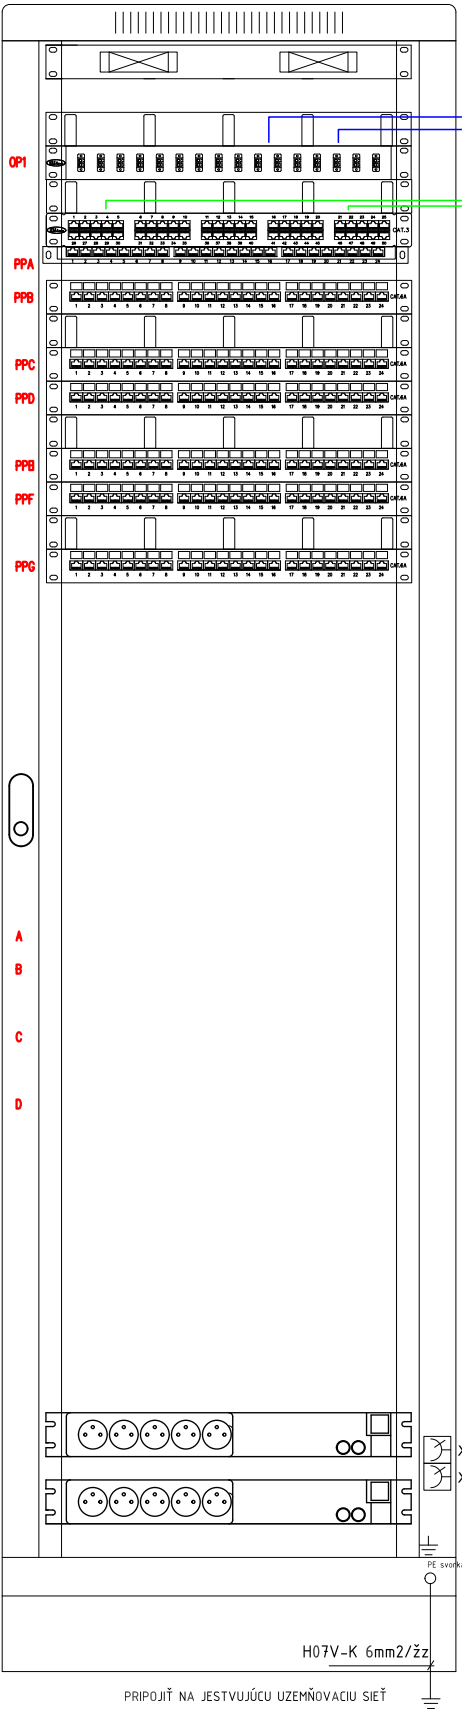


OR3

4 VLÁKNOVÝ OPTICKÝ KÁBEL SM 9/125 UKONČENÝ SC/SC
8 VLÁKNOVÝ OPTICKÝ KÁBEL SM 9/125 UKONČENÝ SC/SC
SYKFY 15x2x0,5

M.Č. 2.68
DÁTOVÝ ROZVÁDZAČ 600x600x42U
PR2.2

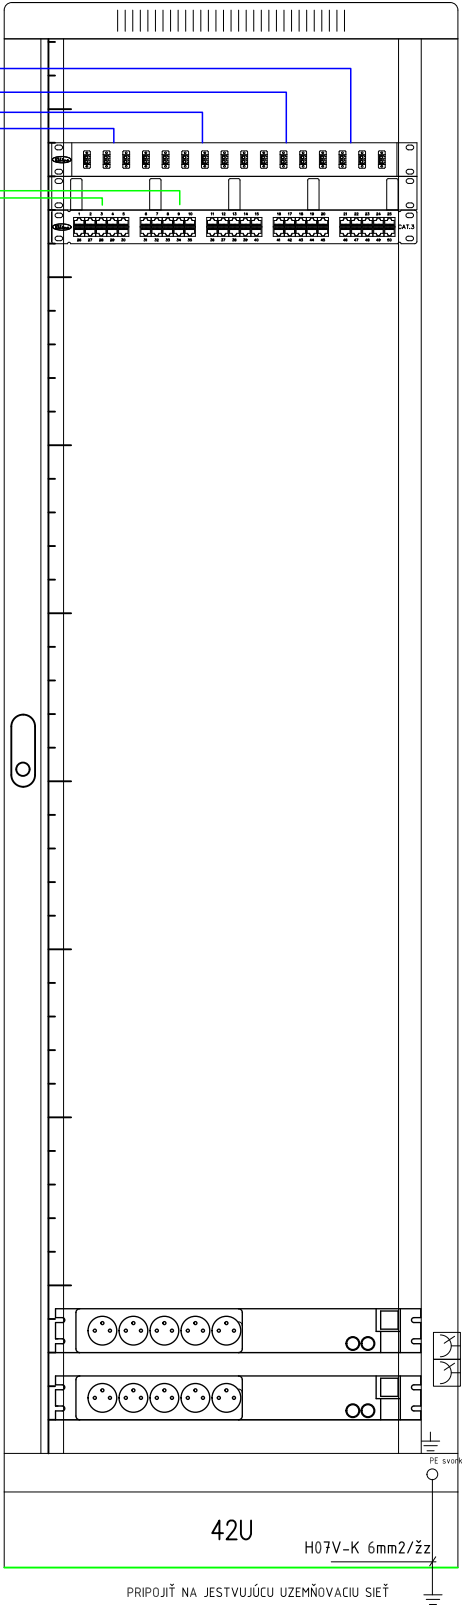


M.Č. 1.09
DÁTOVÝ ROZVÁDZAČ 600x600x45U
PR1.1

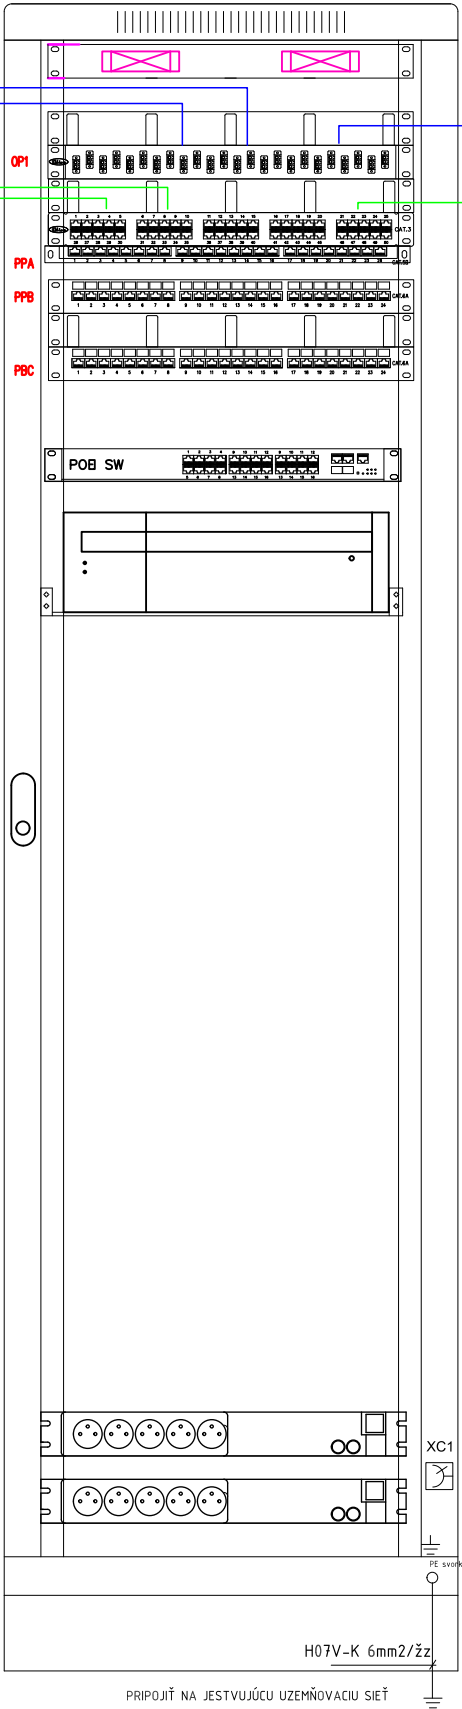

OR1

SYKFY 15x2x0,5

M.Č. 1.63
DÁTOVÝ ROZVÁDZAČ 600x560x18U
PR1.2

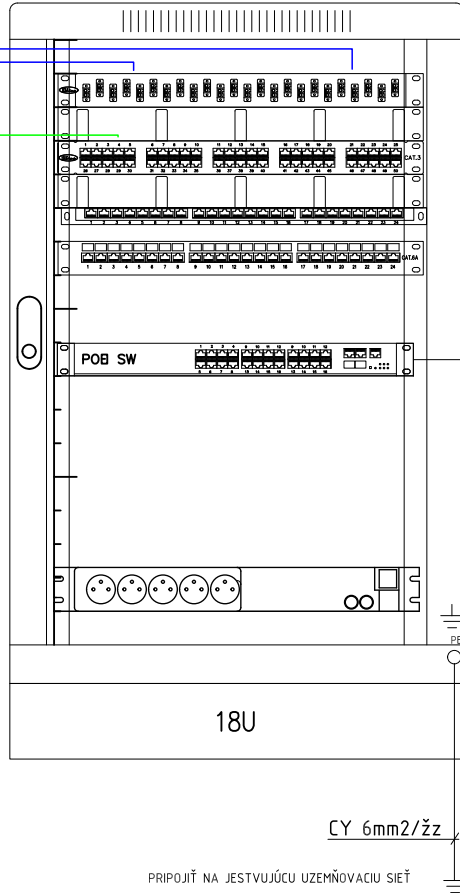

24 PORTOVÝ POE SWITCH
DODÁVKA SYSTÉMU CCTV

0

Pečiatka:

1.ETAPA

Stavebný objekt:	SO-01 PRESTAVBA ŠPORTOVEJ HALY		
Časť dokumentácie:	E1-7 - ŠTRUKTÚROVANÁ KABELÁŽ		
Autor architektonického riešenia: ing. arch. Jozef Hrozenský, PhD.			
Názov a miesto stavby:	PRESTAVBA ŠPORTOVEJ HALY BERNOLÁKOVA ULICA TOPOĽČANY	Ing. Ladislav Kažimír autorizovaný inžinier Adresa: Farkasova ulica 15 tel.: 0948 531 914 e-mail: ladislav.kazmir@gmail.sk	
Objednávateľ:	Mesto Topoľčany		
Stupeň projektu:	Realizačný projekt		
Zodpovedný projektant:	Ing. Ladislav Kažimír	Dátum:	12/2017
Projektant:	Ing. Ladislav Kažimír	Profesia:	Štruktúrovaná kabeláž
	VERTIKÁLNA SCHÉMA ROZVODOV	Číslo výkresu:	06-044-2017-05