


NAPÁŤOVÁ SIEŤ 3 N PE 400V 50Hz 400/230V TN-S
OCHRANA PRED ÚRAZOM EL. PRÚDOM PRI NORMÁLNEJ PREVÁDZKE :
PODĽA STN 33 2000-4-41 Ľ. 412.1 - IZOLOVANÍM ŽIVÝCH ČASŤÍ
Ľ. 412.2 - ZABRÁNENÍM ALEBO KRYTÍM
OCHRANA PRED ÚRAZOM EL. PRÚDOM PRI PORUŠENÍ :
PODĽA STN 33 2000-4-41 Ľ. 413.1 SAMOČINNÝM ODPOJENÍM
NAPŤUJANÁ
NAPÁŤOVÁ SIEŤ 2 AC 400-16Hz, 100V, IT
OCHRANA PRED ÚRAZOM EL. PRÚDOM PRI NORMÁLNEJ PREVÁDZKE :
PODĽA STN 33 2000-4-41 Ľ. 412.1 - IZOLOVANÍM ŽIVÝCH ČASŤÍ
PODĽA STN 33 2000-4-41 Ľ. 412.2 - ZABRÁNENÍM ALEBO KRYTÍM
OCHRANA PRED ÚRAZOM EL. PRÚDOM PRI PORUŠENÍ :
PODĽA STN 33 2000-4-41 Ľ. 413.5 - ELEKTRICKÝM ODELENÍM


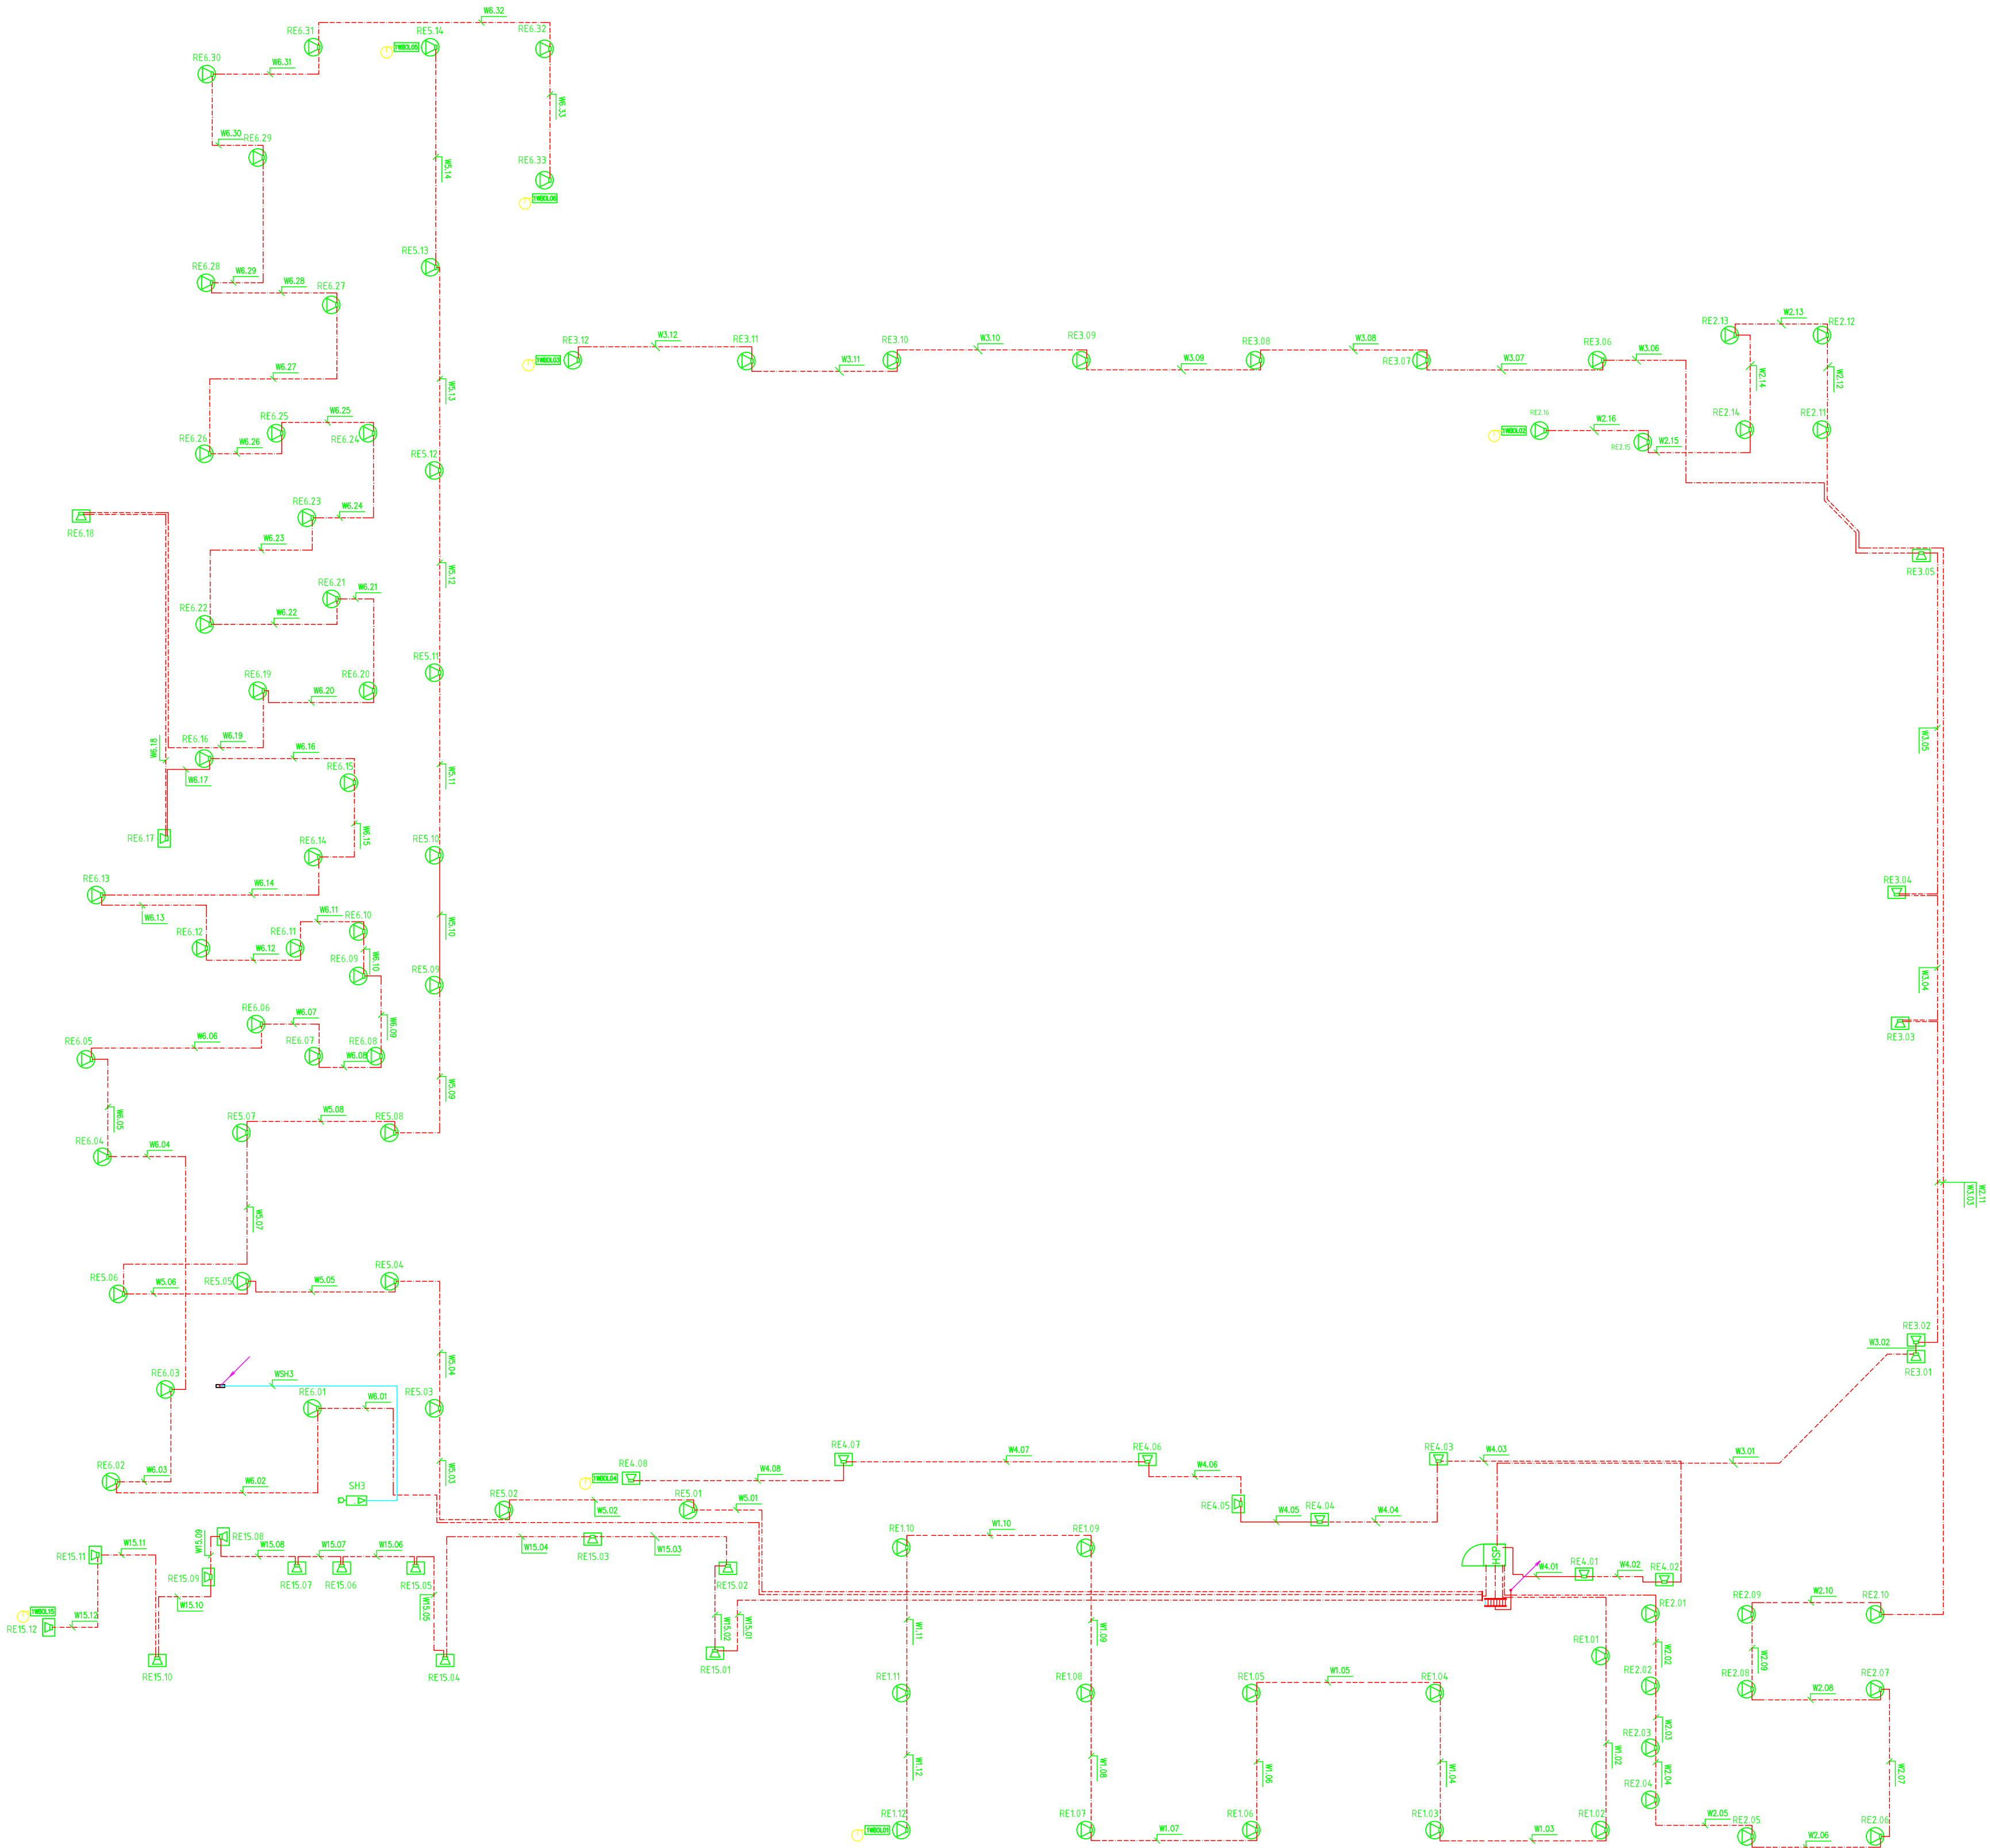


LEGENDA :

- STROPNÝ REPRODUKTOR 6W/100V - EVAC LEC3086/41 S POŽIARNE ODOLNÝM KRYTOM LEC3081/02
- PANELOVÝ REPRODUKTOR 6W/100V - EVAC EN64-24
- SMEROVÝ ZÁVESNÝ REPRODUKTOR 100W/100V - EVAC EN64-24
- MIKROFÓNNA STANICA HLÁSAŤELA
- Dátová skřínka s výbavou - kontrolér, router, výkonové zesilovače
nabíječ akumulátorov, akumulátory
Wd VČE 05-044-2017-06
- ČÍSLO REPRODUKTORU V ZÓNE
- ČÍSLO ZÓNY
- MODUL DOHLADU PVA 1WEOL
- PRÍPOJENIE K UZEMNOVACEJ SÚSTAVE

1.ETAPA

Stavebný objekt:	SO-01 PRESTAVBA ŠPORTOVEJ HALY
Číslo dokumentácie:	ET-9 - Hlasová signalizácia požiaru
Autor architektonického riešenia: Ing. arch. Jozef Hrozavský, PhD.	
Názov a miesto stavby:	PRESTAVBA ŠPORTOVEJ HALY BERNOĽÁKOVA ULICA TOPOLCANY
Objednávateľ:	Mesto Topoľčany
Stupeň projektu:	Realizačný projekt
Zodpovedný projektant:	Ing. Ladislav Kažimír
Projektant:	Ing. Ladislav Kažimír
Dátum: 12/2017	
Príloha: HSP	
Číslo výkresu: 05-044-2017-03	
PÔDORYS 1.NP	

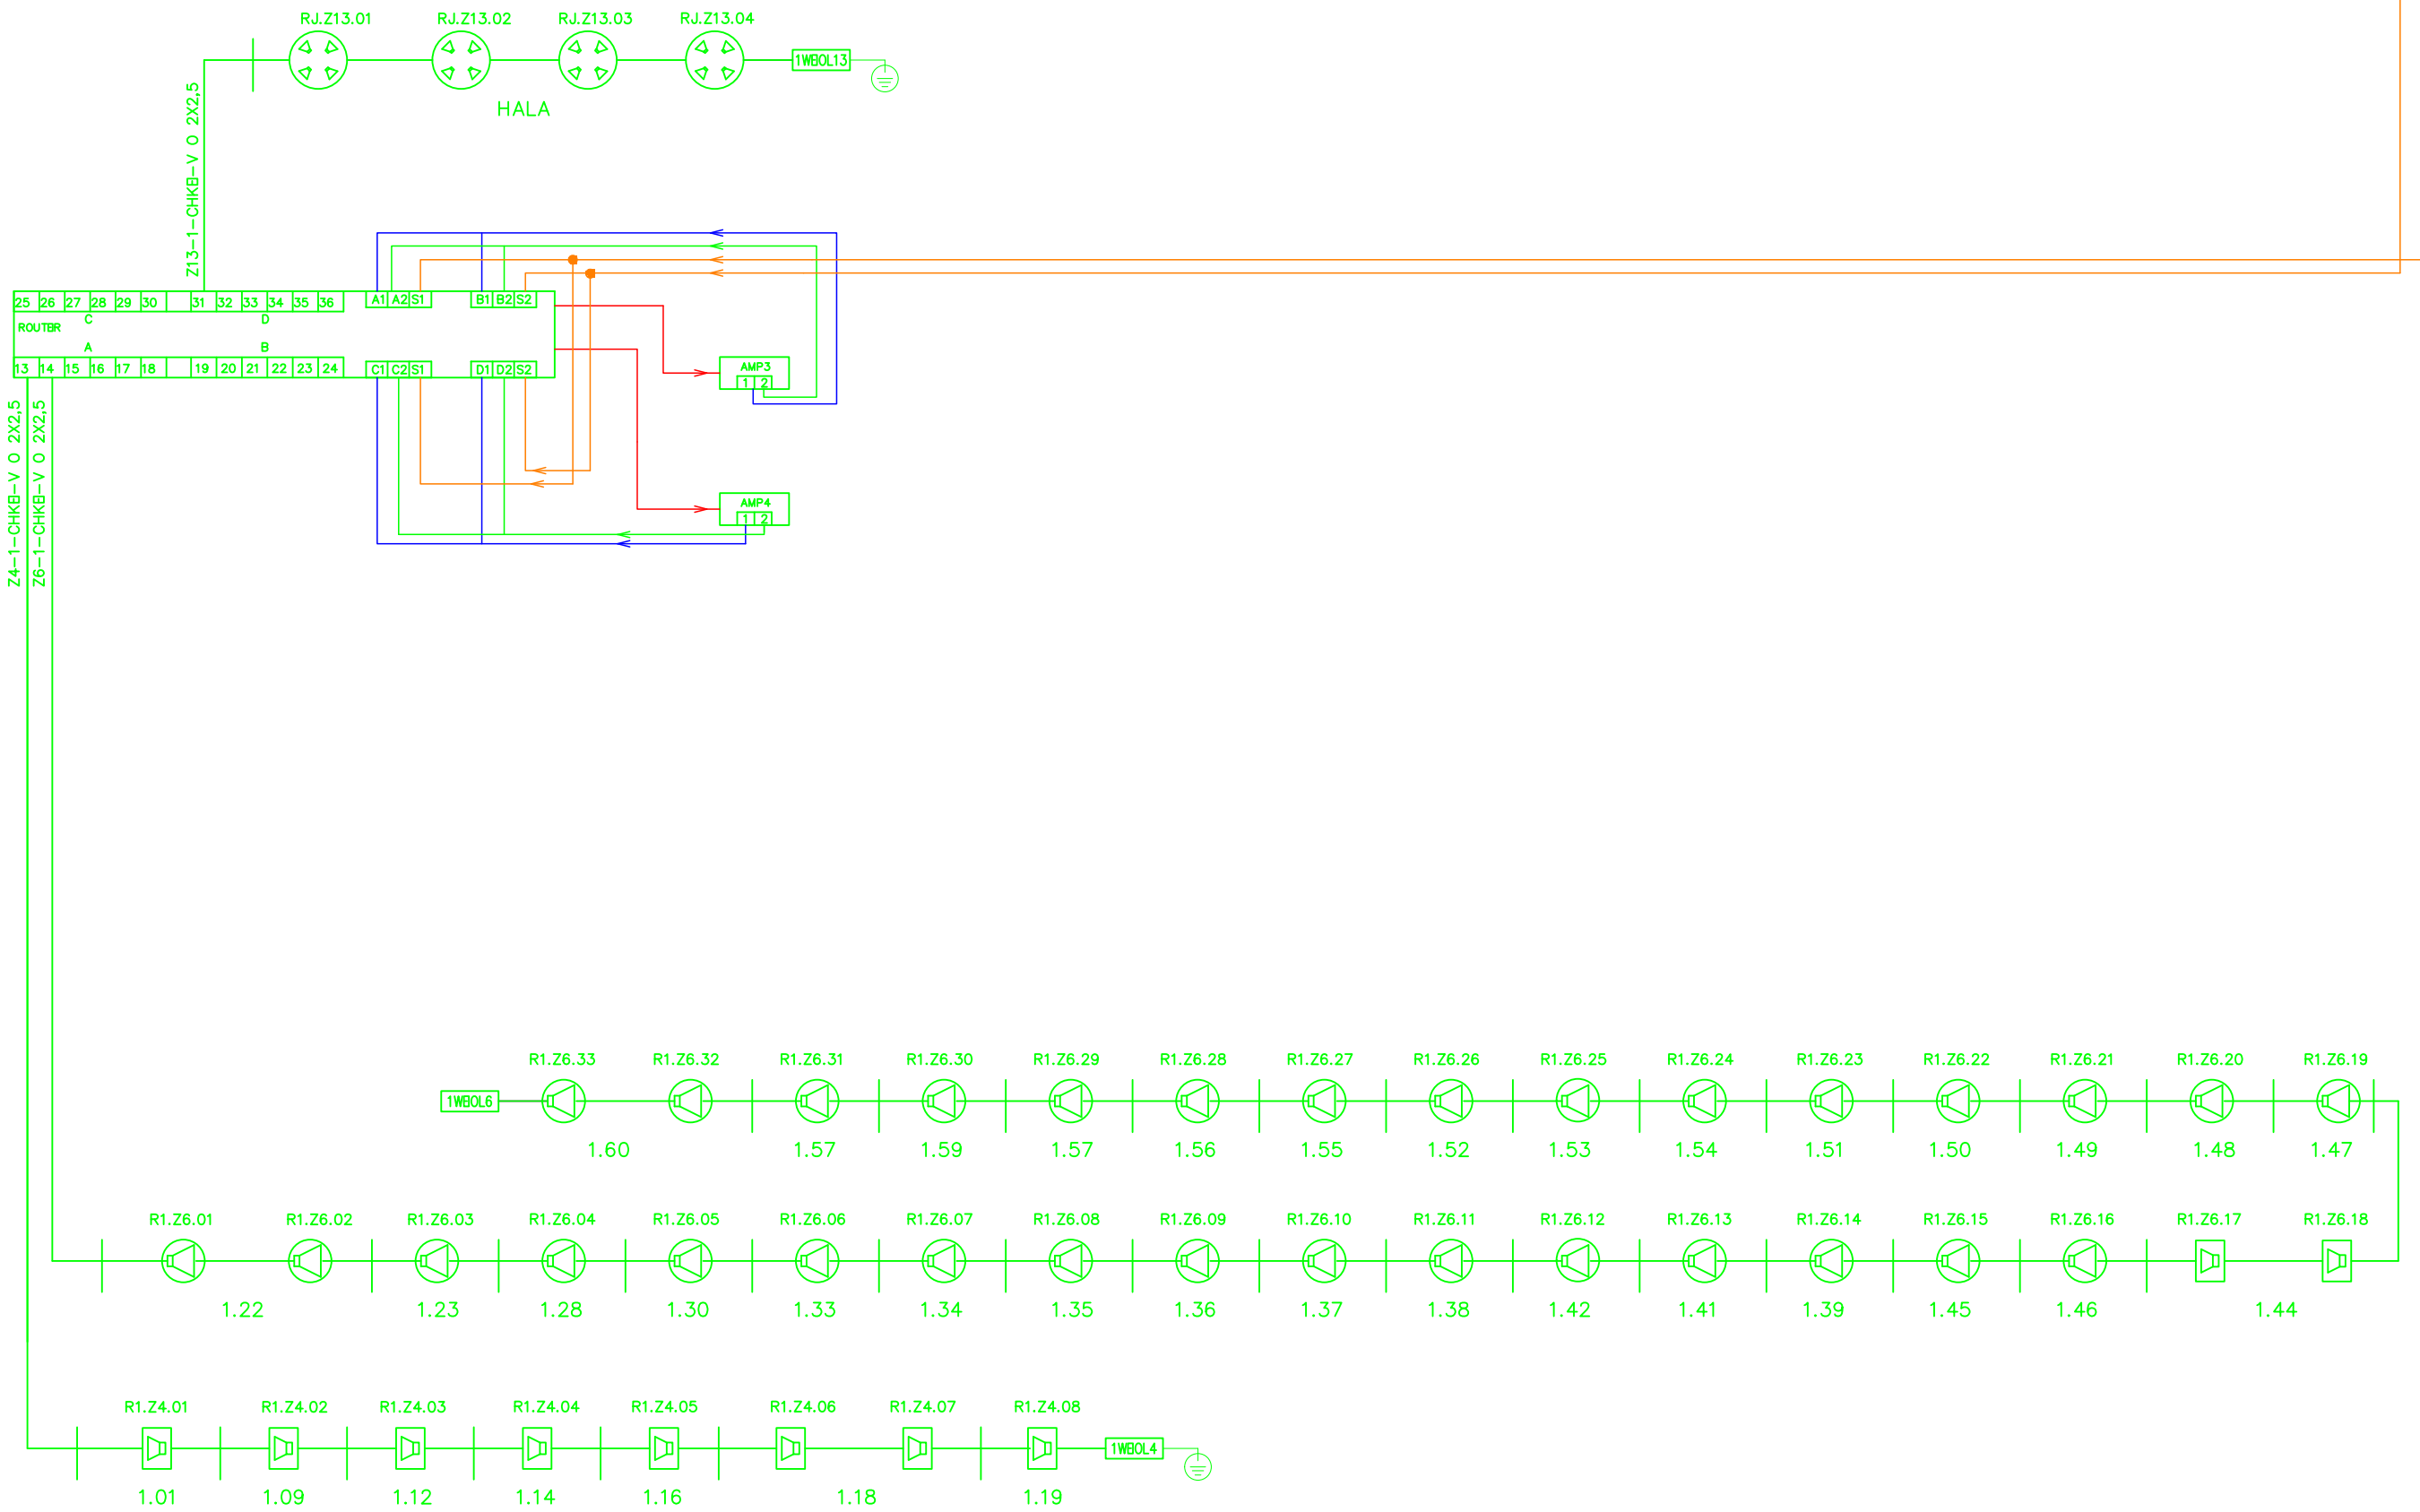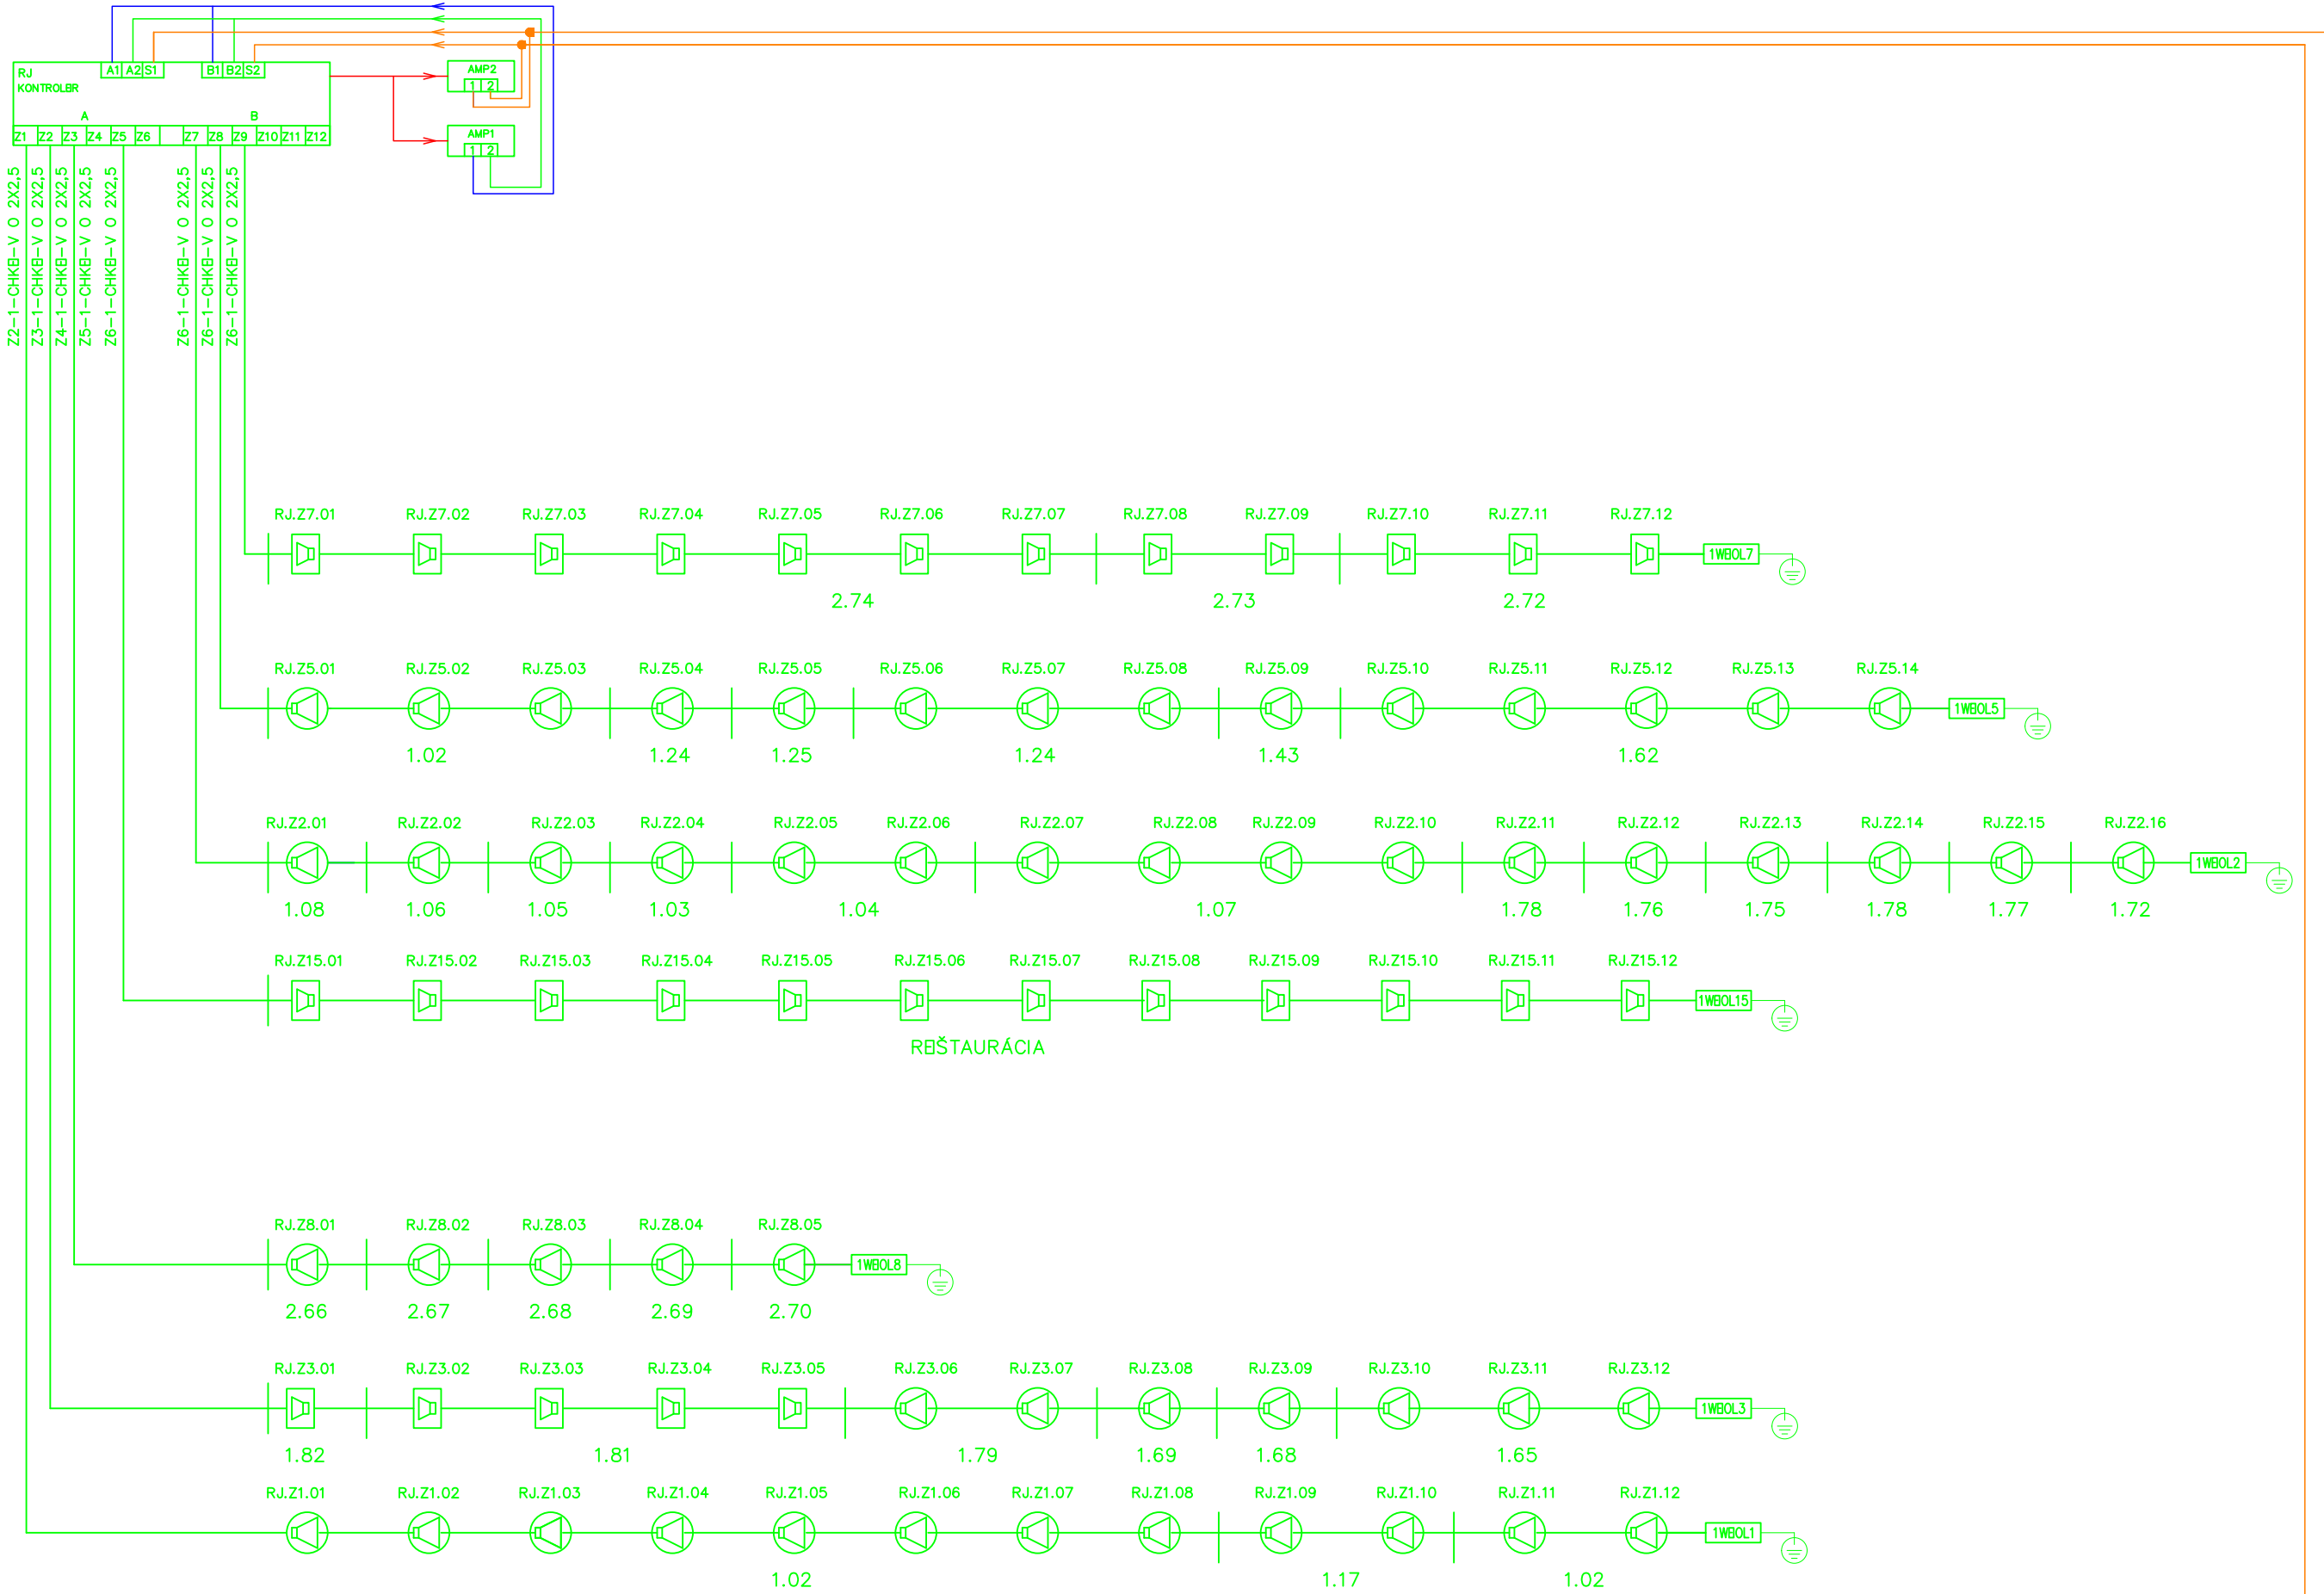

RJ.Zx.xx ČÍSLO REPRODUKTORU V ZÓNE
ČÍSLO ZÓNY
ČÍSLO RIADIAJEC JEDNOTKY, ROUTRA

NAPÁŤOVÁ SIET' 3 N PE str. 50Hz 400/230V TN-S

OCHRANA PRED ÚRAZOM EL. PRÚDOM PRI NORMÁLNEJ PREVÁDZKE :
PODĽA STN 33 2000-4-41 čl. 412.1 - IZOLOVANÍM ŽIVÝCH ČASŤÍ
čl. 412.2 - ZÁBRANAMI, ALEBO KRYTMI

OCHRANA PRED ÚRAZOM EL. PRÚDOM PRI PORUČHE :
PODĽA STN 33 2000-4-41 čl. 413.1-SAMOČINNÝM ODPOJENÍM
NAPÁJANIA

NAPÁŤOVÁ SIET' 2 AC, 40Hz-16kHz, 100V, IT

OCHRANA PRED ÚRAZOM EL. PRÚDOM PRI NORMÁLNEJ PREVÁDZKE :
PODĽA STN 33 2000-4-41 čl. 412.1 - IZOLOVANÍM ŽIVÝCH ČASŤÍ
čl. 412.2 - ZÁBRANAMI, ALEBO KRYTMI

OCHRANA PRED ÚRAZOM EL. PRÚDOM PRI PORUČHE :
PODĽA STN 33 2000-4-41 čl. 413.5 - ELEKTRICKÝM ODDELENÍM

LEGENDA :

- STROPNÝ REPRODUKTOR 6W/100V - EVAC LBC3086/41 S POŽIARNE ODOLNÝM KRYTOM LBC3081/02
- PANELOVÝ REPRODUKTOR 6W/100V - EVAC EN54-24
- SMEROVÝ ZÁVESNÝ REPRODUKTOR 100W/100V - EVAC EN54-24
- MIKROFÓNNA STANICA HLÁSATEĽA
- Dátová skríňa s výbavou - kontrolér, router, výkonné zosilnovače nabíjač akumulátorov, akumulátory
- ČÍSLO REPRODUKTORU V ZÓNE
- ČÍSLO ZÓNY
- MODUL DOHLADU PVA 1WEOL



0

Pečiatka:


1.ETAPA

Stavebný objekt:	SO-01 PRESTAVBA ŠPORTOVEJ HALY		
Časť dokumentácie:	E1-9 - Hlasová signalizácia požiaru		
Autor architektonického riešenia: ing. arch. Jozef Hrozenský, PhD.			
Názov a miesto stavby:	PRESTAVBA ŠPORTOVEJ HALY BERNOLÁKOVA ULICA TOPOLČANY	Ing.Ladislav Kažimír autORIZOVANÝ inžinier Adresa: Potoková ulička 15 tel. 0948 531 914 e-mail: ladislavkazimir@gmail.sk	
Objednávateľ:	Mesto Topolčany		
Stupeň projektu:	Realizačný projekt		
Zodpovedný projektant:	Ing. Ladislav Kažimír	Dátum:	12/2017
Projektant:	Ing. Ladislav Kažimír	Profesia:	HSP
	ZAPOJENIE REPRODUKTOROV	Číslo výkresu:	05-044-2017-05

STOJANOVÁ SKRIŇA DR 19" 42U 600x600

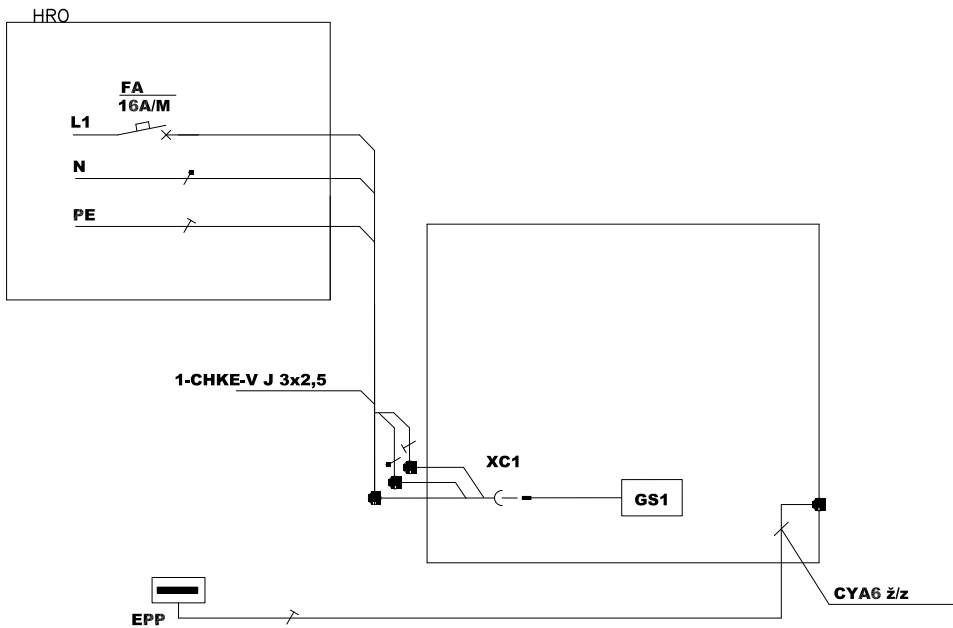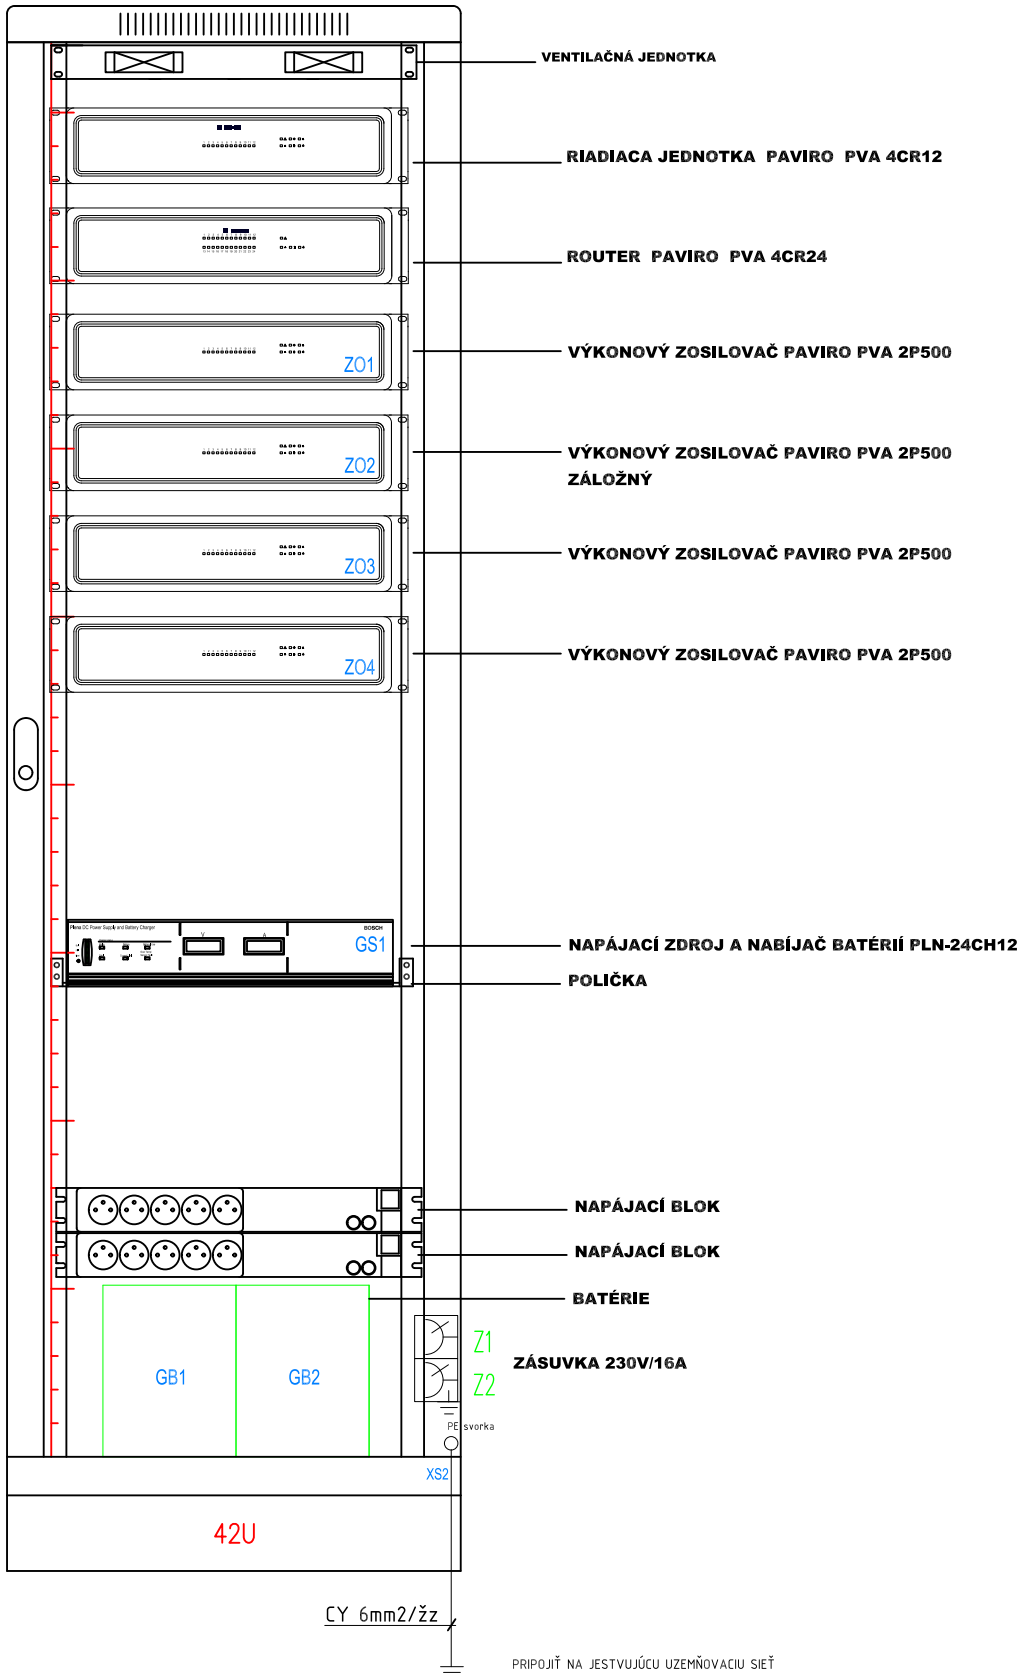

PAYIRO VOICE SYSTEM
M.Č. 1.11

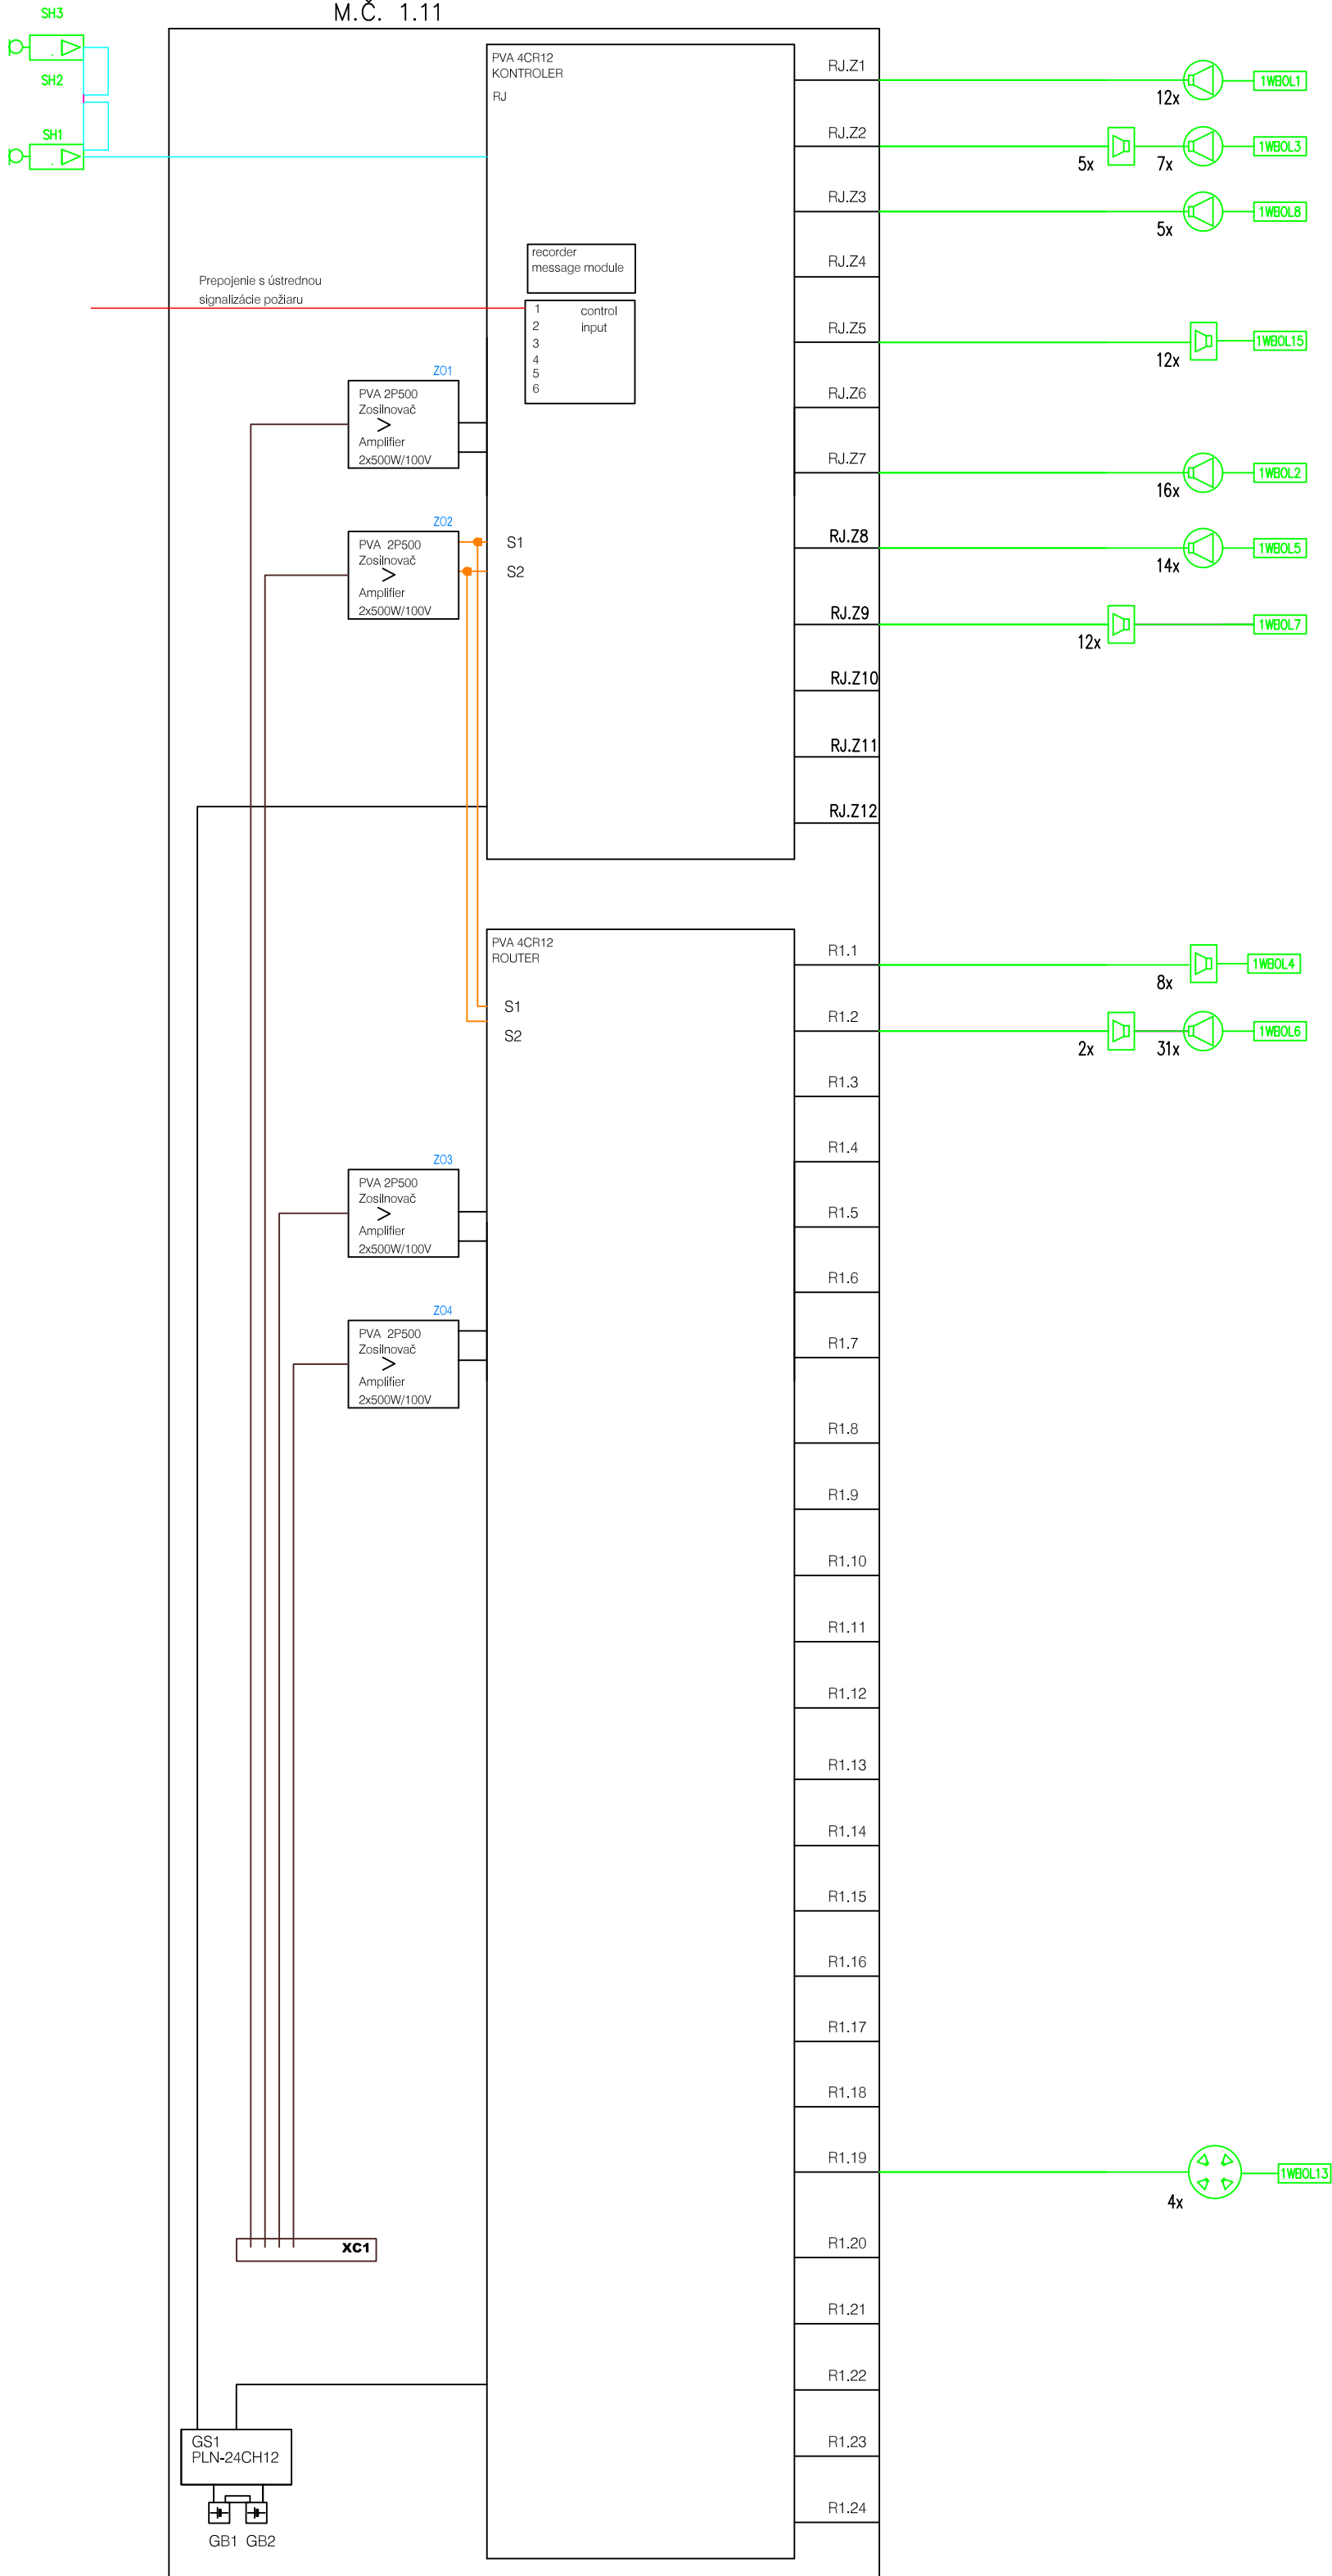

LEGENDA :



STROPNÝ REPRODUKTOR 6W/100V - EVAC LBC3086/41 S POŽIARNE ODOLNÝM KRYTOM LBC3081/02




PANELOVÝ REPRODUKTOR 6W/100V - EVAC EN54-24



SMEROVÝ ZÁVESNÝ REPRODUKTOR 100W/100V - EVAC EN54-24



MIKROFÓNNA STANICA HLÁSATELA

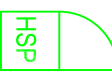

Dátová skrina s výbavou - kontrolér, router, výkonové zosilnovače nabíjač akumulátorov, akumulátory



ČÍSLO REPRODUKTORU V ZÓNE
ČÍSLO ZÓNY



MODUL DOHLADU PVA 1WEOL

0

Pečiatka:

1.ETAPA

Stavebný objekt:	SO-01 PRESTAVBA ŠPORTOVEJ HALY		
Časť dokumentácie:	E1-9 - Hlasová signalizácia požiaru		
Autor architektonického riešenia: ing. arch. Jozef Hrozenský, PhD.			
Názov a miesto stavby:	PRESTAVBA ŠPORTOVEJ HALY BERNOLÁKOVA ULICA TOPOĽČANY	Ing.Ladislav Kažimír autorizovaný inžinier Adresa: Parkové námestie 15 tel. 0948 531 914 e-mail: ladislav.kažimir@gmail.sk	
Objednávateľ:	Mesto Topoľčany		
Stupeň projektu:	Realizačný projekt		
Zodpovedný projektant:	Ing. Ladislav Kažimír	Dátum:	12/2017
Projektant:	Ing. Ladislav Kažimír	Profesia:	HSP
	BLOKOVÁ SCHÉMA - ZOSTAVA	Číslo výkresu:	05-044-2017-06