




KATASTRÁLNE ÚZEMIE		
PARCELA ČÍSLO	4411	
DRUH PÔVRCHU	TRÁVNÍK	
VZDIALENOSŤ ŠACHIET	11,1	6,2
OZNAČENIE ŠACHIET		

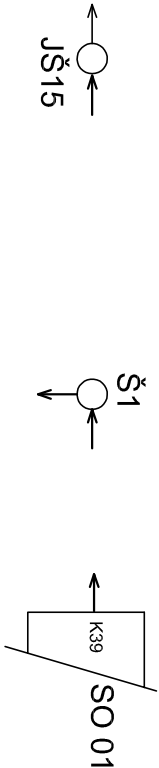

TOPOLČANY		
4411	4412/2	
TRÁVNÍK		
16,8	5,6	6,7
13,7		
16,0		



POZDÍŽNY PROFIL
M=1:250/100

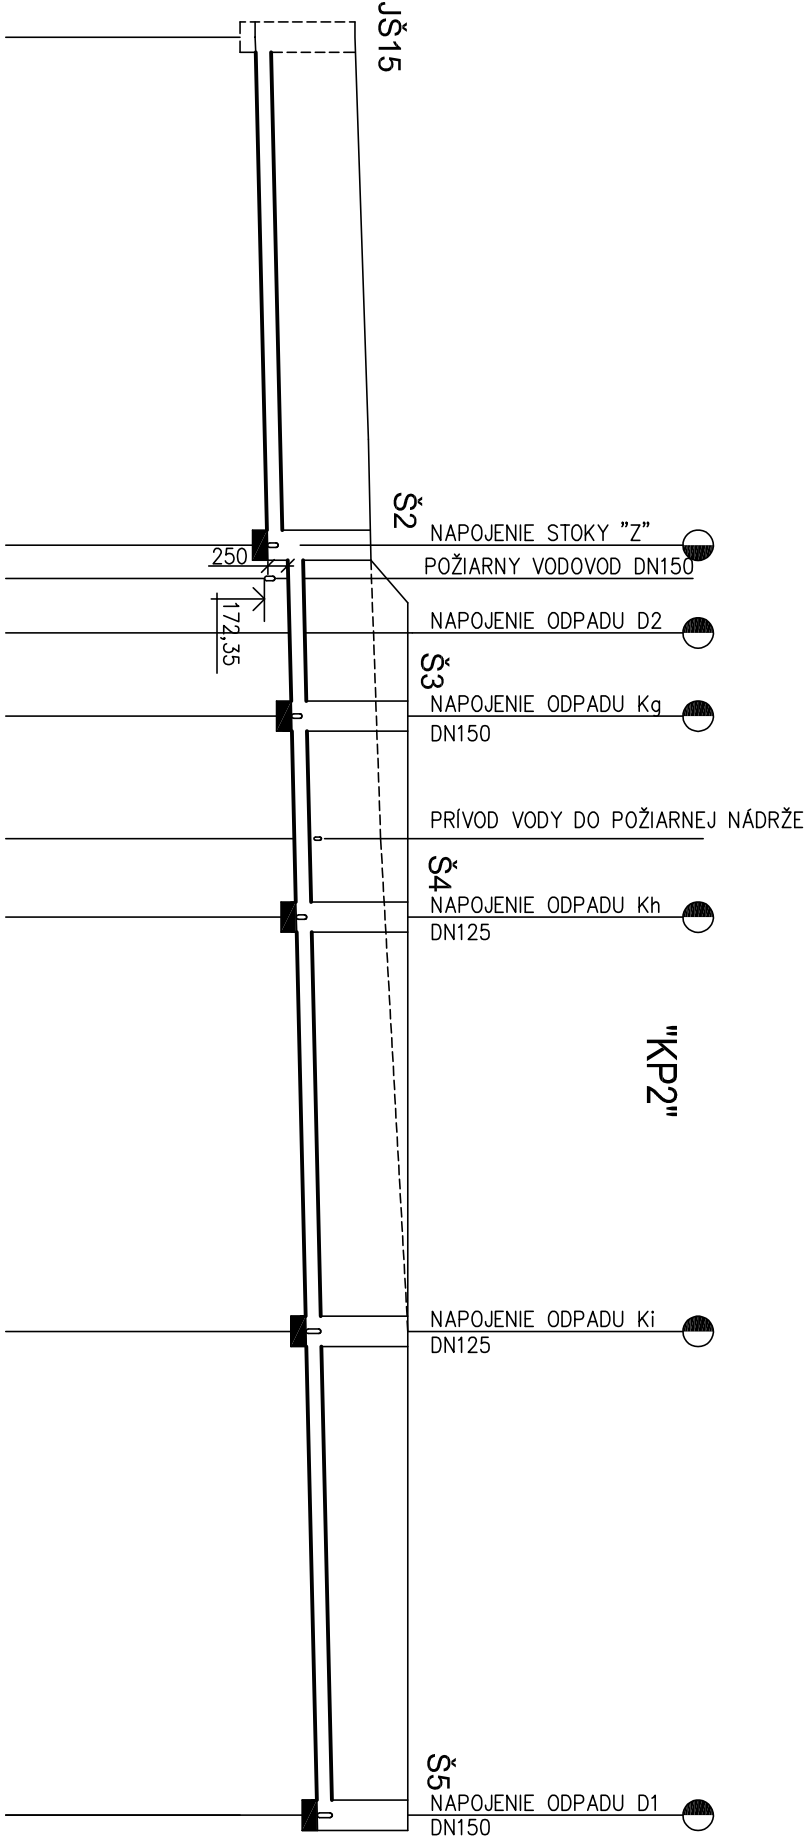
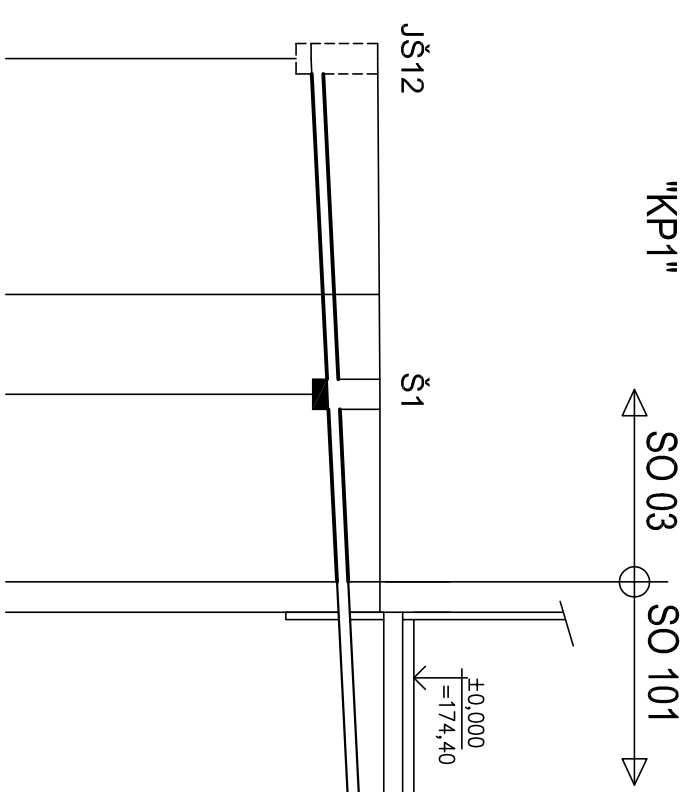


Hĺbka výkopu v m od pôvodného terénu
vrátane pieskového lôžka, hr.100mm

Kóty dna potrubia v m n.m.

Kóty upraveného terénu v m n.m.

Kóty pôvodného terénu v m n.m.

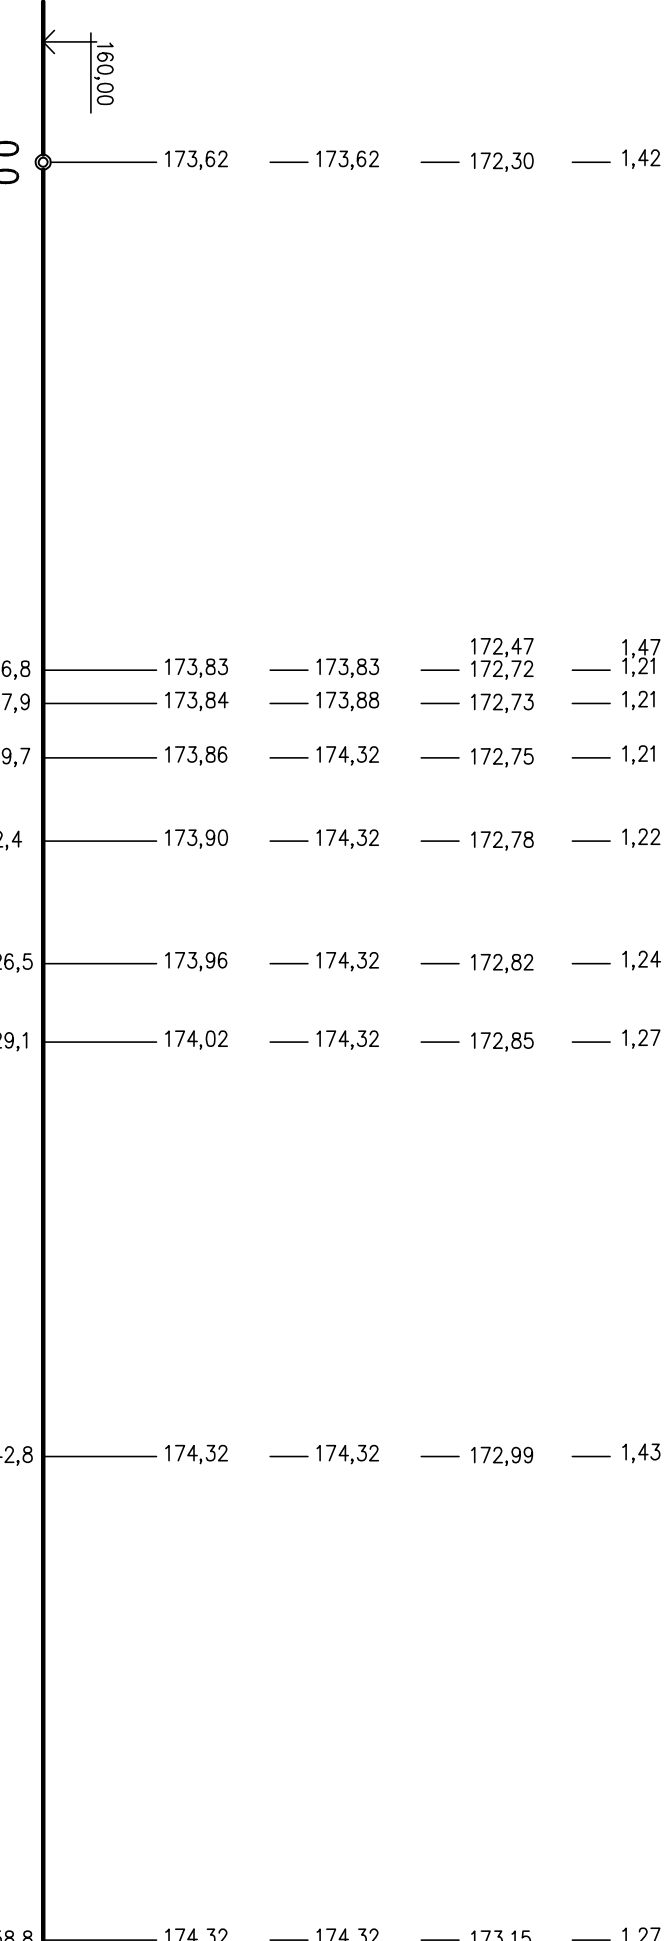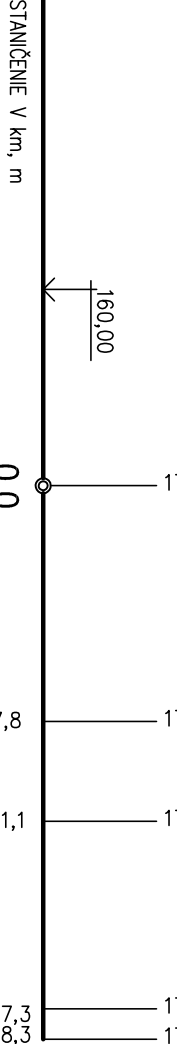

SKLON V %	-	DLŽKA V m	17,3
PROFIL V mm	-	MATERIÁL	PP SN10
KAPAC. PRIETOK l/s	-	KAP. RÝCHLOSŤ m/s	1,45
ULOŽENIE	NA PIESKOVOM LÔŽKU		

1%	PP SN10	16,8	1%	5,6	1%	36,4
DN250		16,8	DN200	5,6	DN200	36,4
72,0		1,47	32,5	1,15	32,5	1,15
NA PIESKOVOM LÔŽKU						

Pečiatka:

Stavebný objekt: SO-03 REKONŠTRUKCIA KANALIZÁCIE

Časť dokumentácie: E3 - SO-03 Rekonštrukcia kanalizácie

Autor architektonického riešenia: Ing. arch. Jozef Hrozenský, PhD.

Názov a miesto stavby:	PRESTAVBA ŠPORTOVEJ HALY BERNOLÁKOVA ULICA TOPOLČANY	Architektonická kancelária SÍF.O. Adresa: Župné nám. č. 7 949 01 Nitra Slovensko tel. 0903 226 135
Objednávateľ:	Mesto Topolčany	
Stupeň projektu:	Realizačný projekt	
Zodpovedný projektant:	Ing. Lucia Kapustová	Datum: 12/2017 Mierka: 1 : 250/100
Projektant:	Ing. Lucia Kapustová	Prostredie:
Názov výkresu:	POZDÍŽNY PROFIL - STOKA K1 A K2	Číslo výkresu: 2