
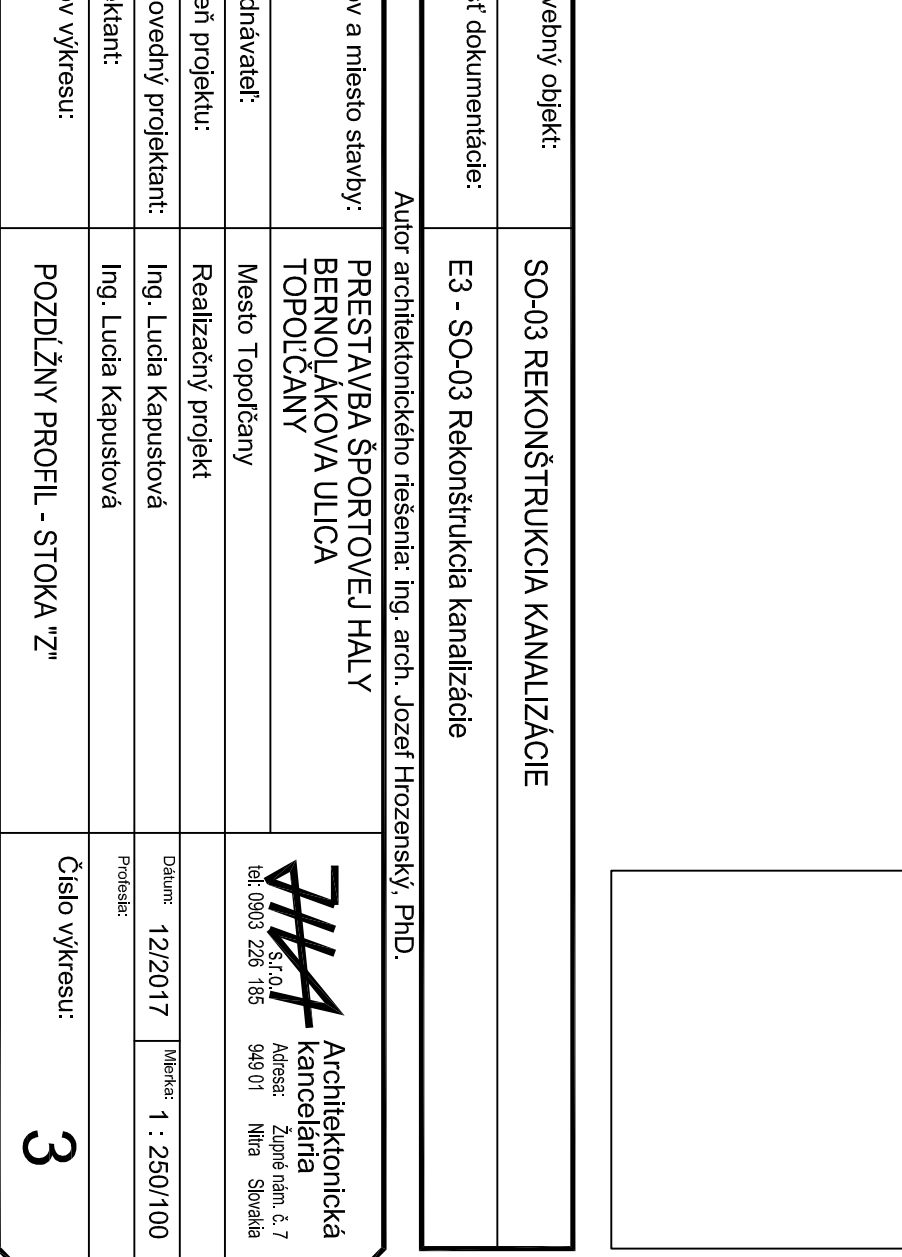
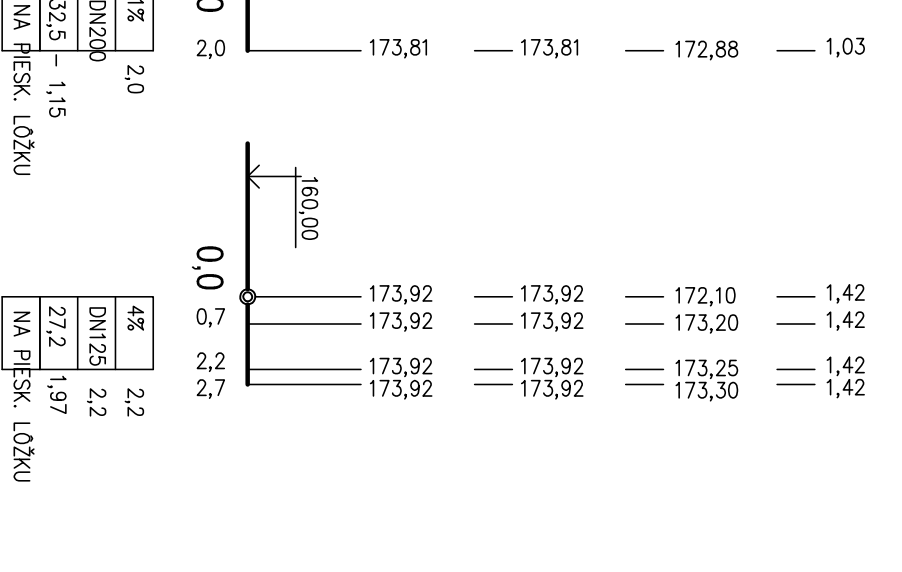
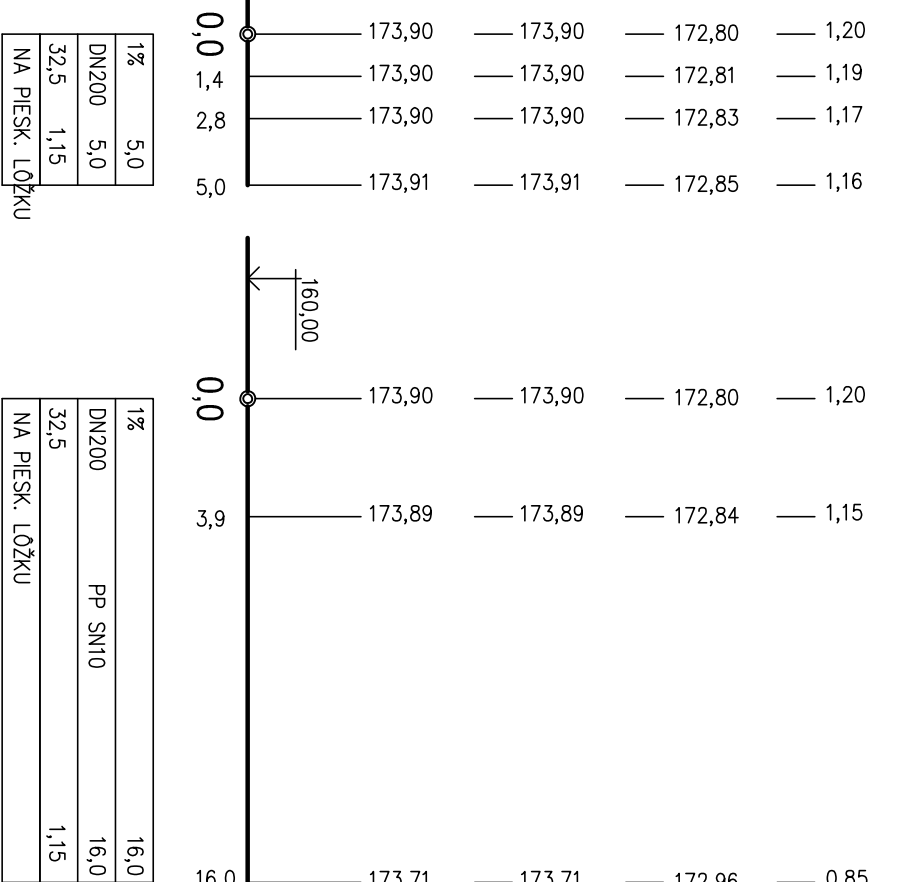
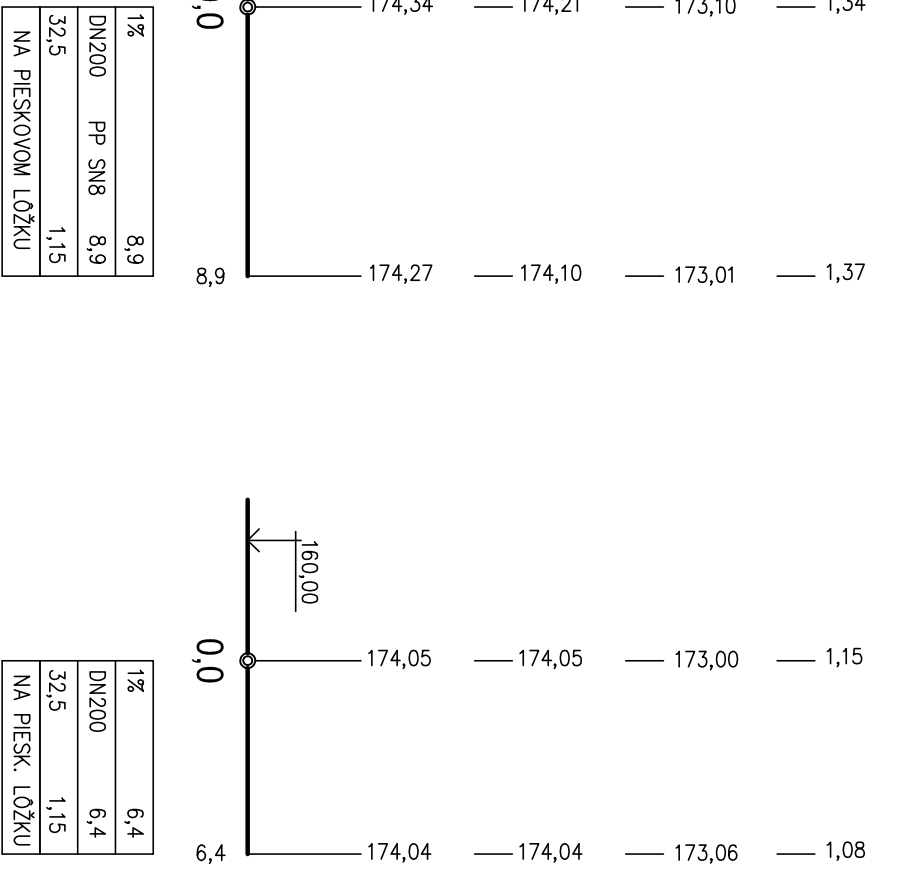
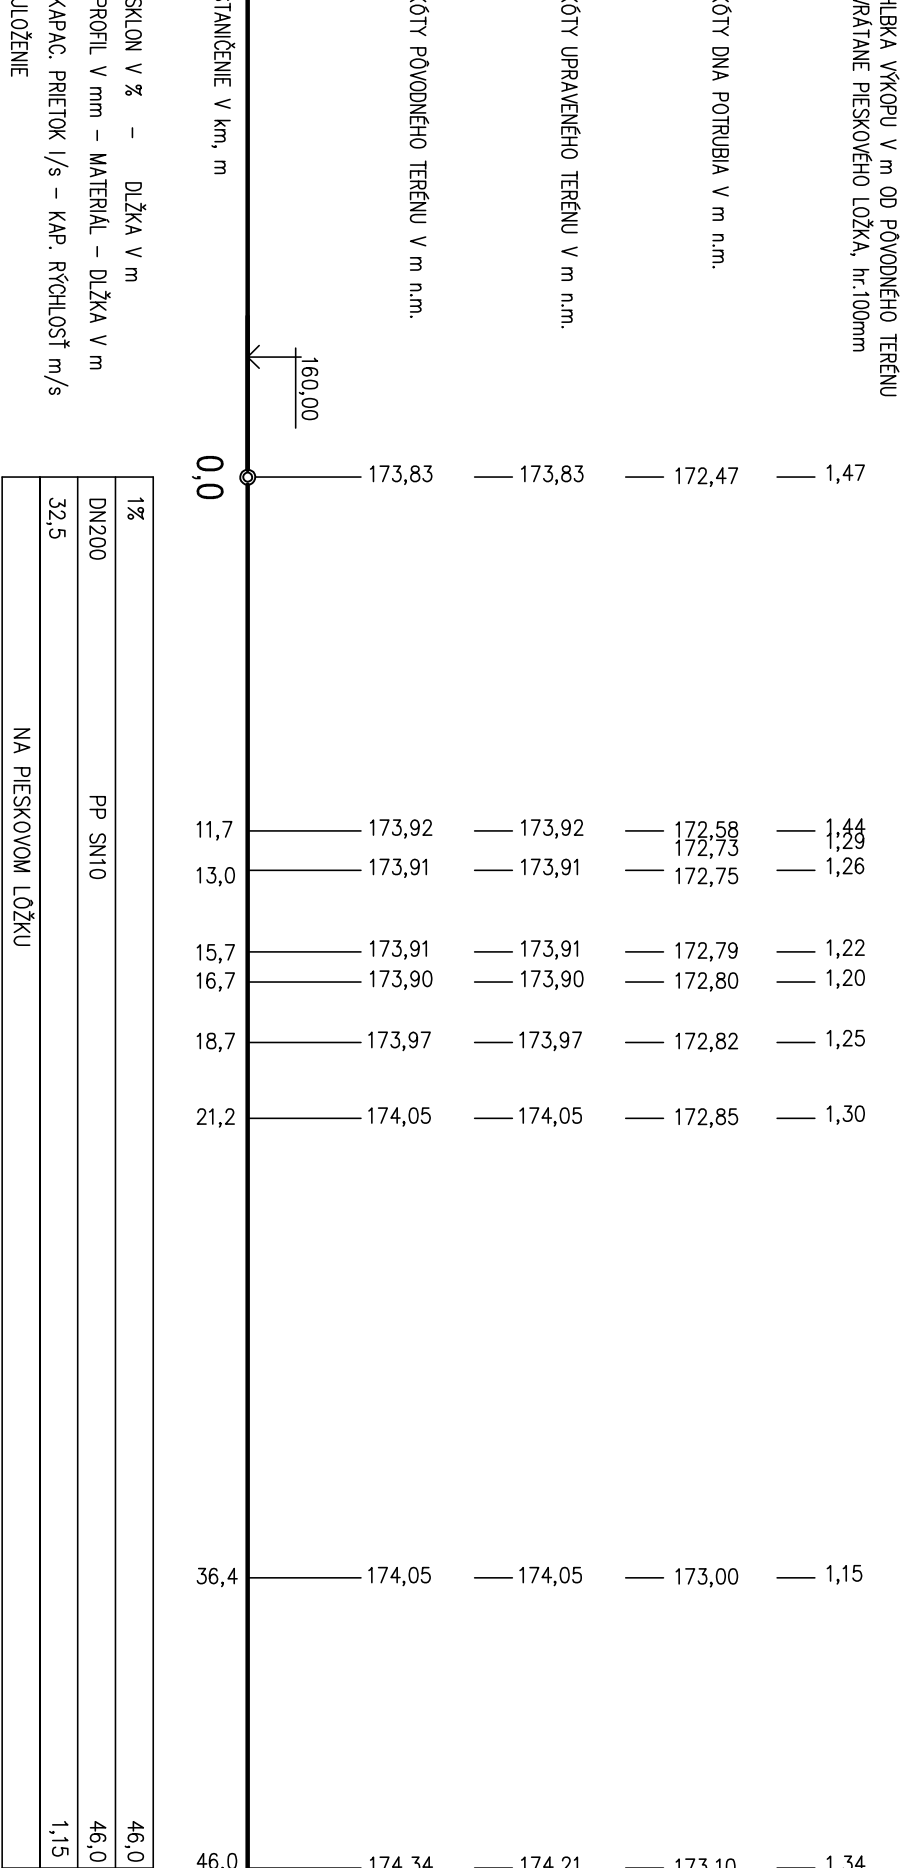
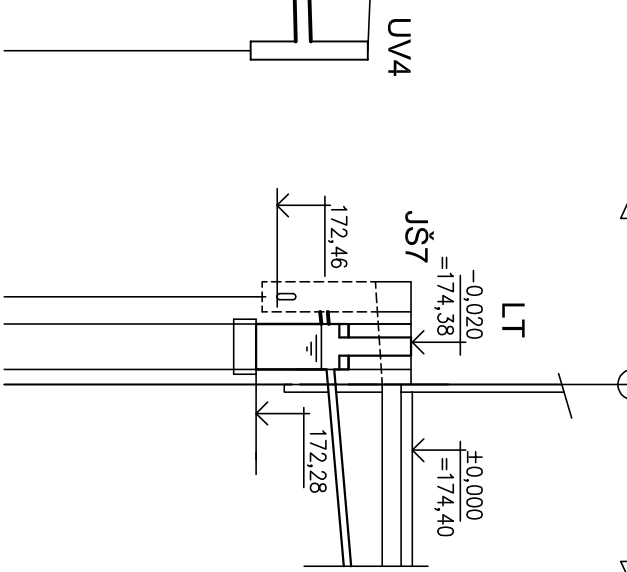
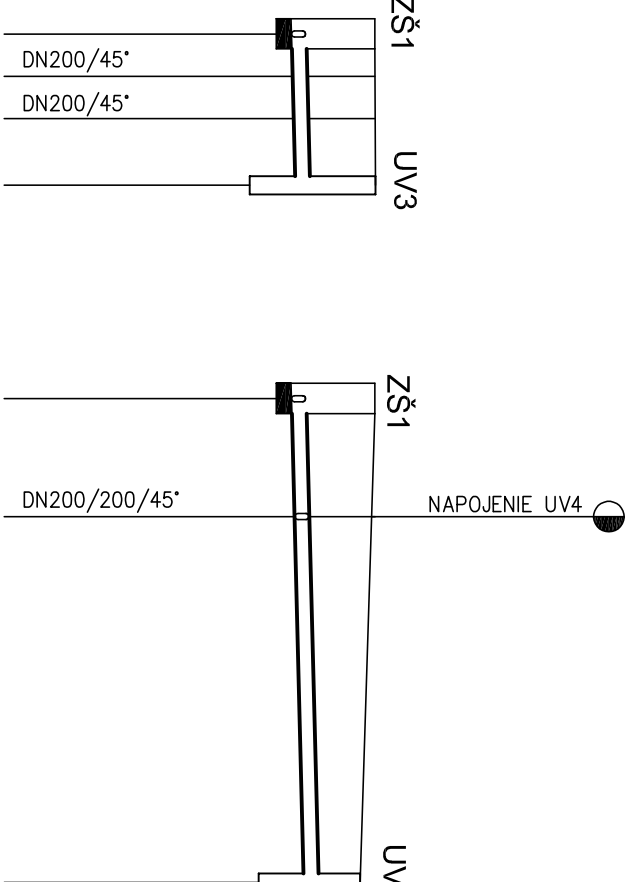
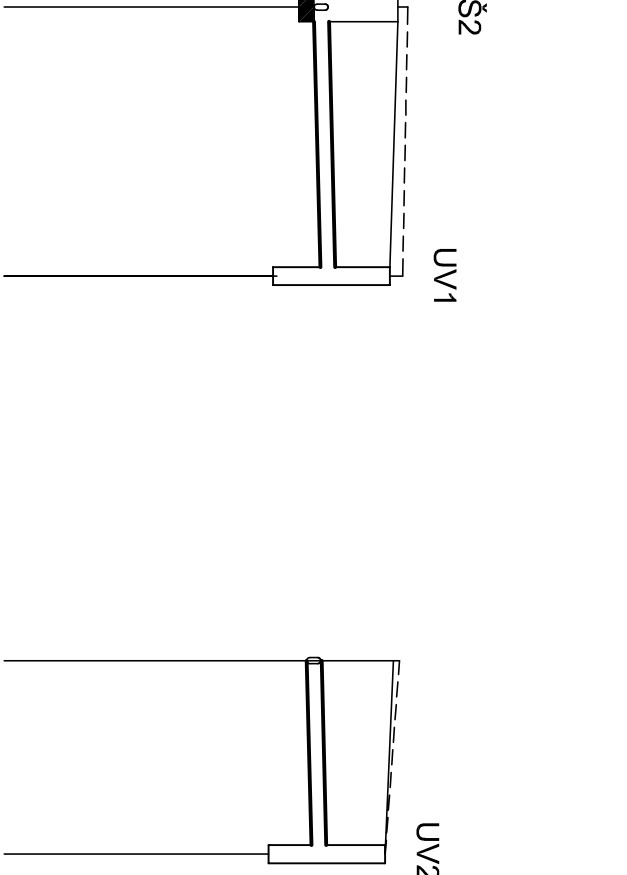


POZDÍŽNY PROFIL

M=1:250/100

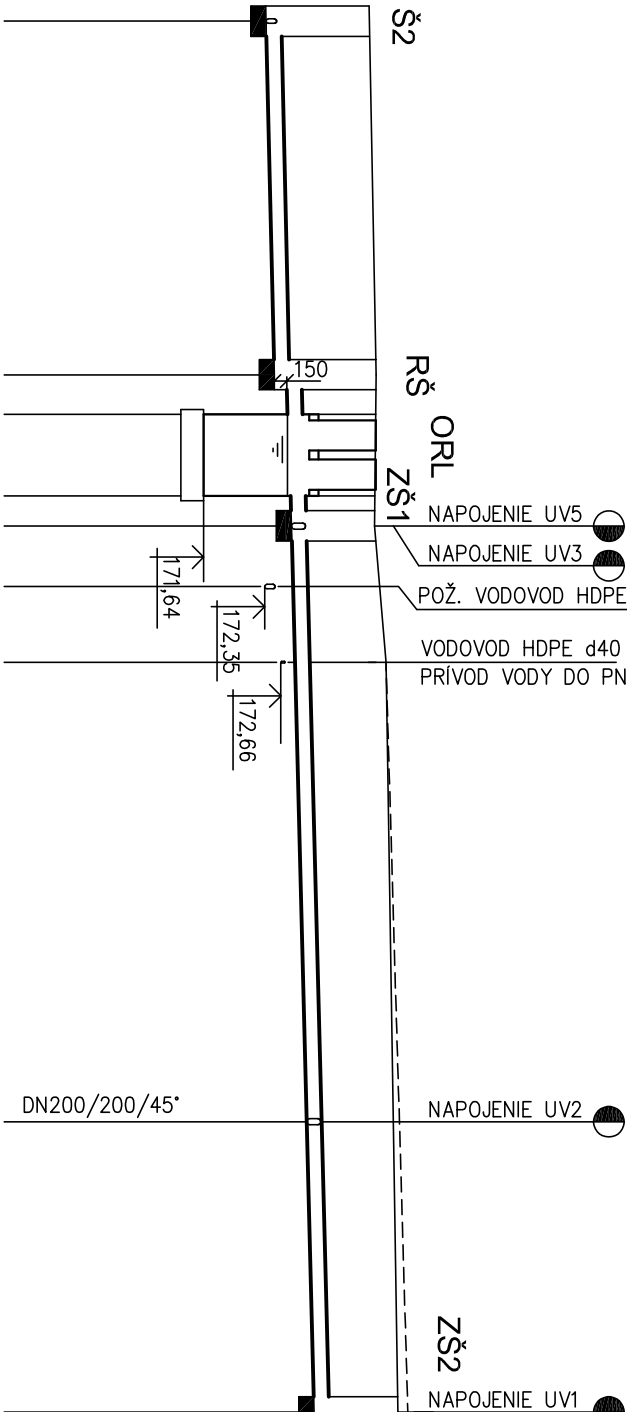

Pečiatka:

Stavebný objekt:

Časť dokumentácie:

SO-03 REKONŠTRUKCIA KANALIZÁCIE

E3 - SO-03 Rekonštrukcia kanalizácie

Názov a miesto stavby:

Objednávateľ:

Stupeň projektu:

Zodpovedný projektant:

Názov výkresu:

PRESTAVBA ŠPORTOVEJ HALY
BERNOĽAKOVA ULICA
TOPOLČANY

Mesto Topolčany

Realizačný projekt

Ing. Lucia Kapustová

POZDÍŽNY PROFIL - STOKA "Z"

Architektonická kancelária

122017

1 : 250/100

3