

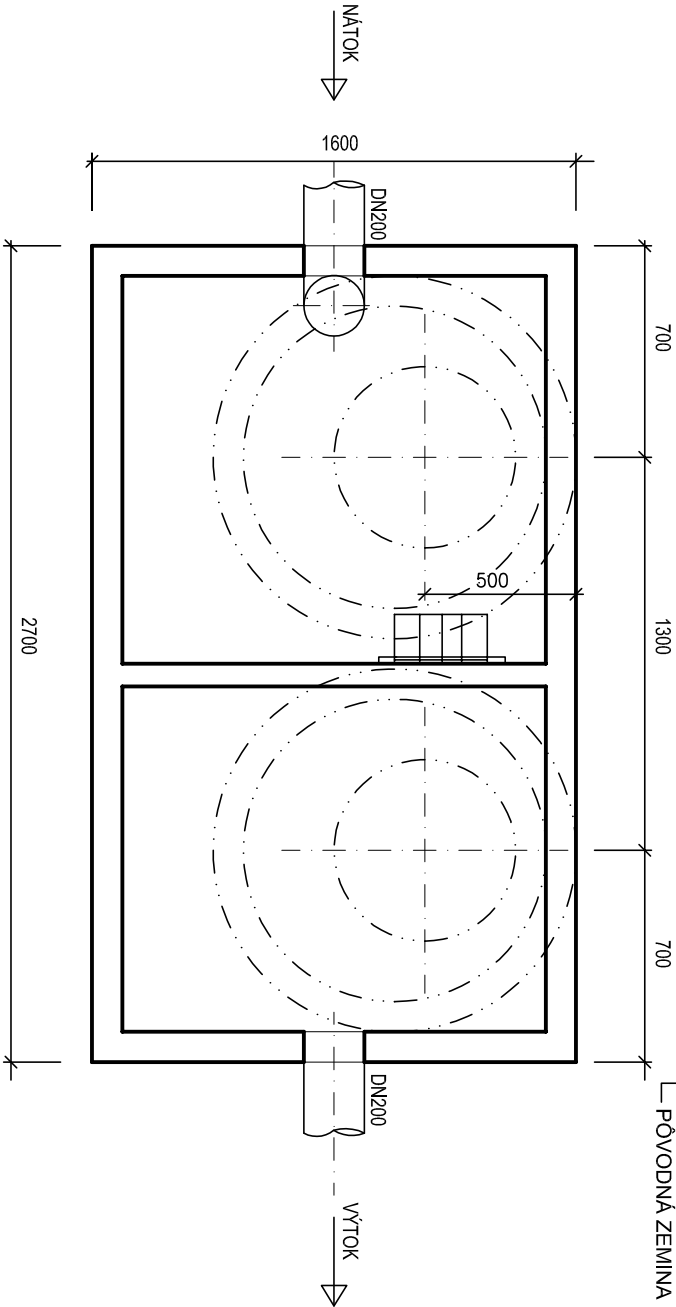


OSADENIE ODLUČOVAČA ROPNÝCH LÁTOK
typ KL 15/1
KAPACITNÝ PRIETOK 15,0 l/s, ÚČINNOSŤ DO 5,0mg/L NEL

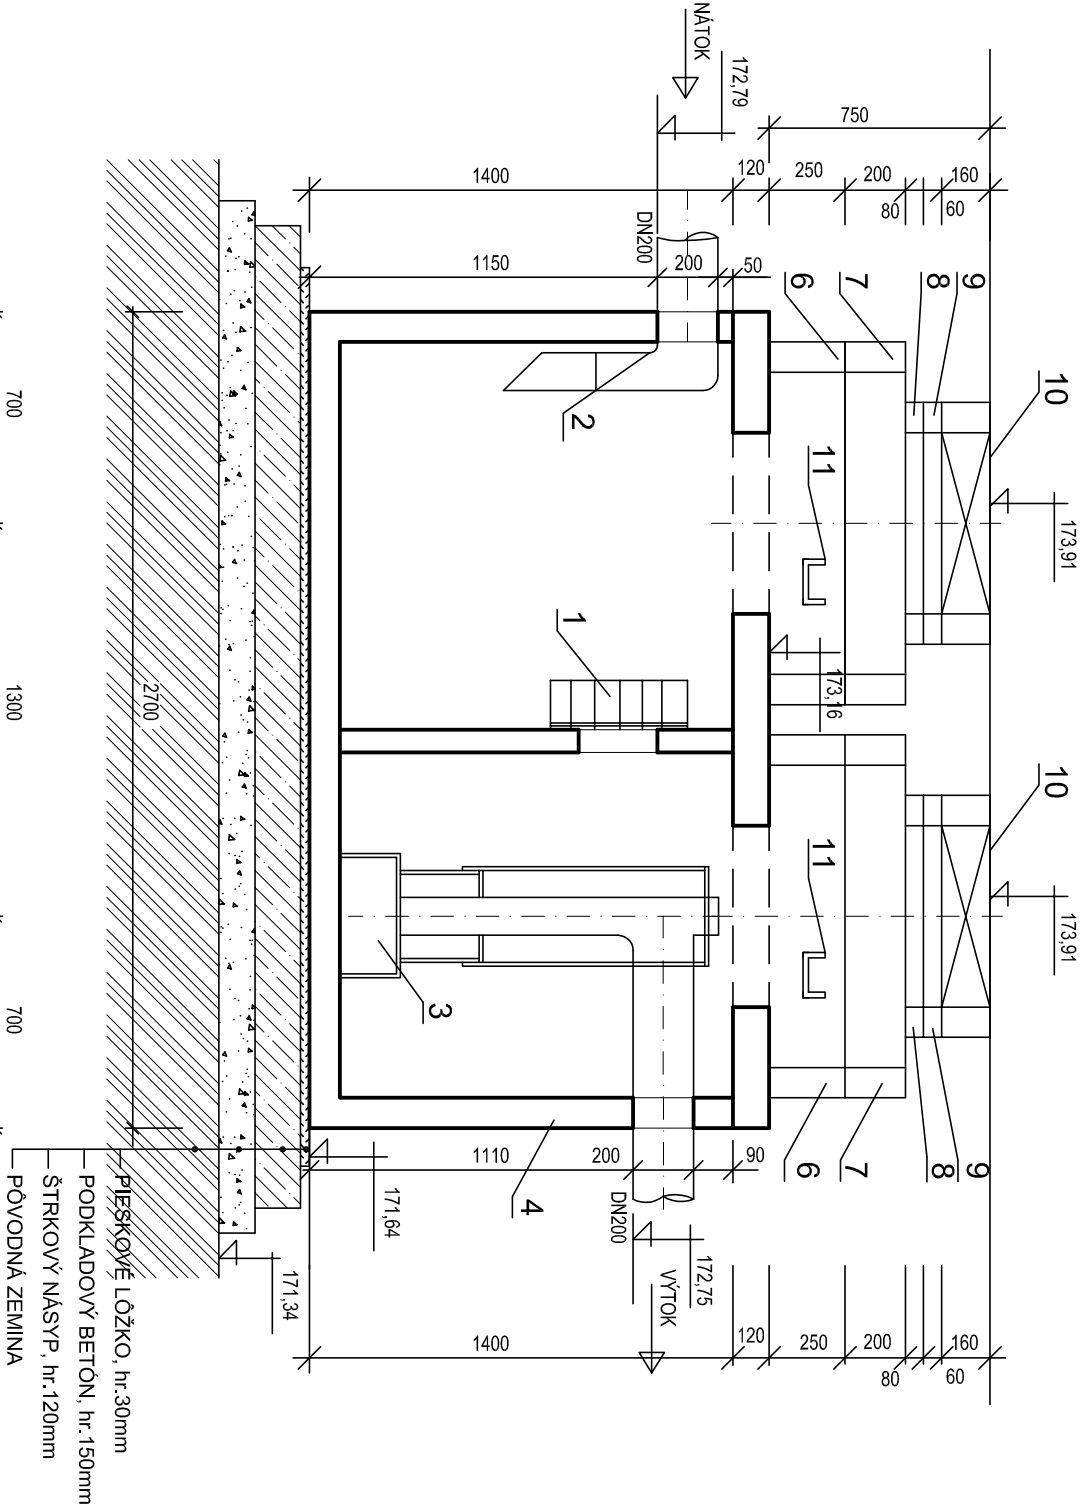

1 - KOAGULAČNÁ BARIÉRA 2 - USMERŇOVAČ NÁTOKU 3 - SORPČNÝ FILTER 4 - BETÓNOVÁ NÁDRŽ 5 - BETÓNOVÁ SKRUŽ ROVNÁ S INTEGROVANÝM TESNENÍM TBS-M 1000/500 6 - BETÓNOVÁ SKRUŽ ROVNÁ S INTEGROVANÝM TESNENÍM TBS-M 1000/250 7 - BETÓNOVÁ PRECHODOVÁ SKRUŽ TBS 1200/200/625 8 - BETÓNOVÝ VYROVNÁVACÍ PRSTENEC 625x80mm 9 - BETÓNOVÝ VYROVNÁVACÍ PRSTENEC 625x60mm 10 - LIATINOVÝ ŠACHTOVÝ POKLOP Ø600mm, PRE TR. ZAŤAŽENIA D400 11 - REBRIKOVÉ STUPADLO DO ŠACHT	ZAŤAŽENIE POKLOPU 125kN A=100 B=120 NAJĽAŽŠÍ KUS 4,5 t HLBKA OSADENIA H = 2,95m
--	---

POZNÁMKY:
1. ODLUČOVAČ ROPNÝCH LÁTOK OD f.v. KLARTEC s.r.o., Lomonosova 6, TRNAVA

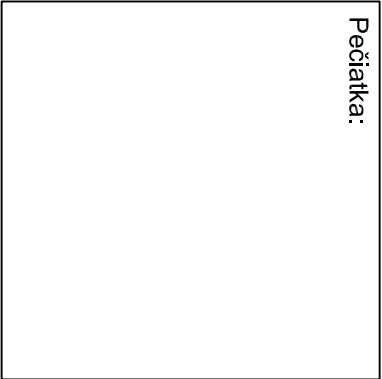

Stavebný objekt:	SO-03 REKONŠTRUKCIA KANALIZÁCIE
Časť dokumentácie:	E3 - SO-03 Rekonštrukcia kanalizácie

Autor architektonického riešenia: ing. arch. Jozef Hrozenský, PhD.

Názov a miesto stavby:	PRESTAVBA ŠPORTOVEJ HALY BERNOĽÁKOVA ULICA TOPOĽČANY	Architektonická kancelária S.r.o. Adresa: Župné nám. č. 7 949 01 Nitra Slovakia tel: 0903 226 185
Objednávateľ:	Mesto Topoľčany	
Stupeň projektu:	Realizačný projekt	
Zodpovedný projektant:	Ing. Lucia Kapustová	Dátum: 12/2017 Mierka: 1 : 25
Projektant:	Ing. Lucia Kapustová	Profesia:
Názov výkresu:	OSADENIE ODLUČOVAČA RL	Číslo výkresu: 5