



VZOROVÉ ULOŽENIE
PP POTRUBIA

M=1:20

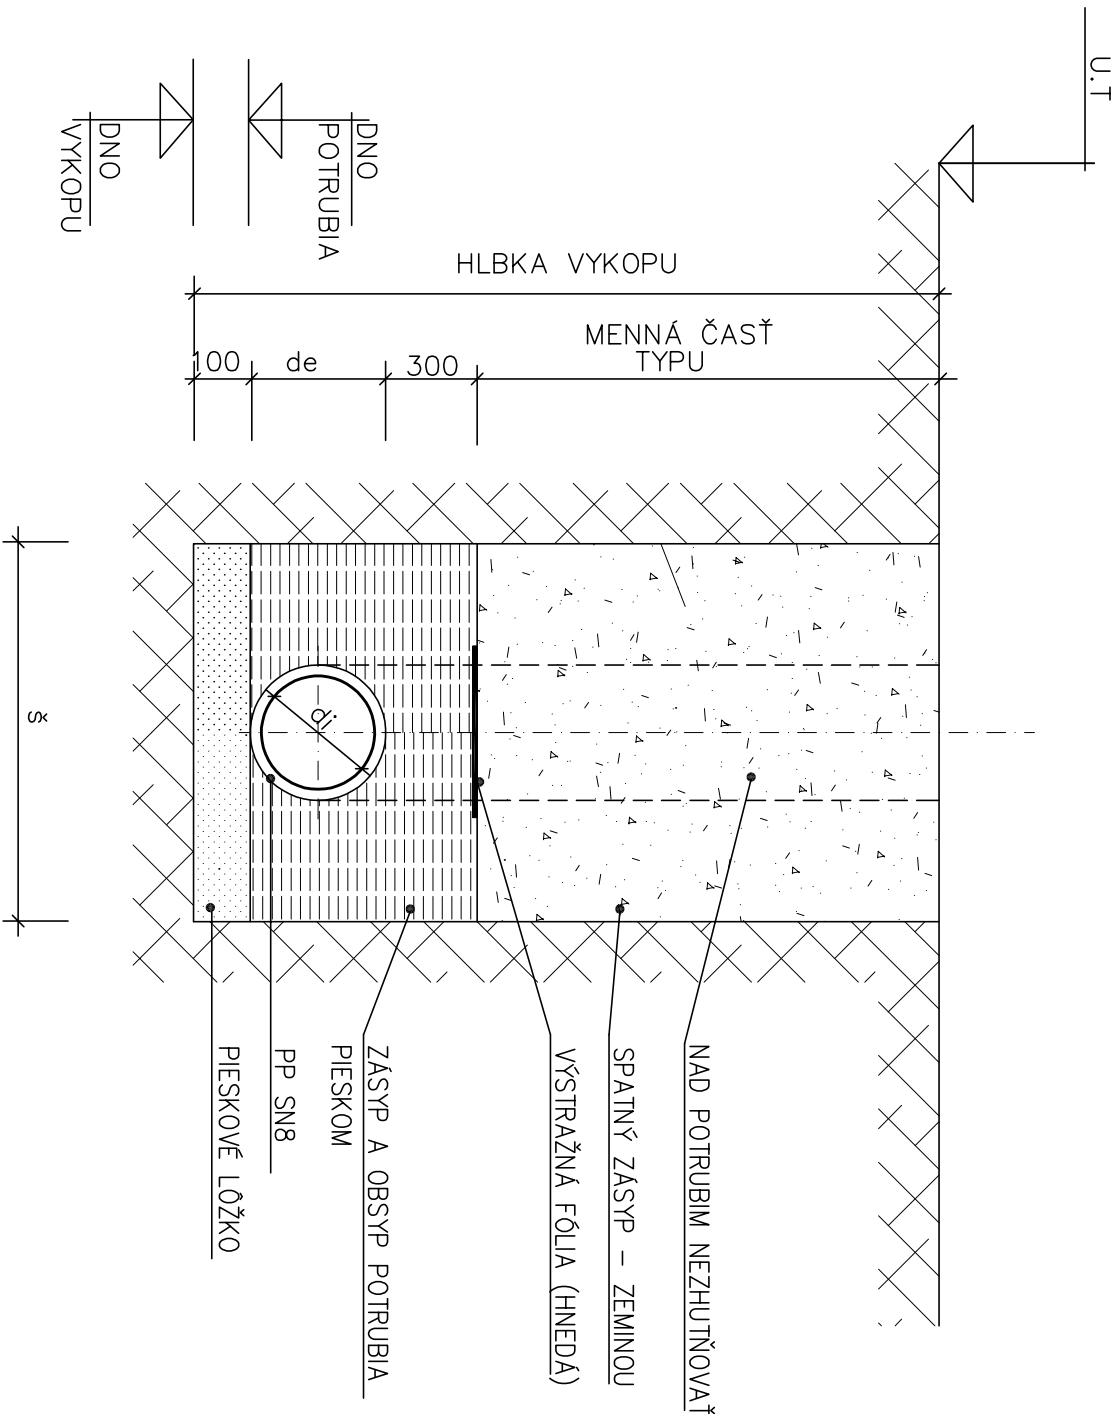


KUBATÚRY					
DN	dí	de	š	PIESKOVÉ LOŽKO	OBSYP POTRUBIE
mm	mm	mm	mm	m3	m3
125	125,5	137,5	1,0	0,10	0,423
150	160	169,4	1,0	0,10	0,447
200	200,6	225	1,0	0,10	0,480
250	260	288,2	1,0	0,10	0,497
300	300	333,8	1,0	0,10	0,546

Pečiatka:

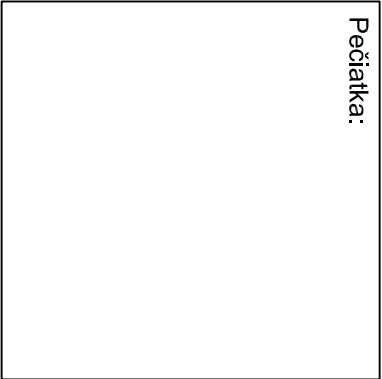

Stavebný objekt:	SO-03 REKONŠTRUKCIA KANALIZÁCIE		
Časť dokumentácie:	E3 - SO-03 Rekonštrukcia kanalizácie		

Autor architektonického riešenia: ing. arch. Jozef Hrozenský, PhD.

Názov a miesto stavby:	PRESTAVBA ŠPORTOVEJ HALY BERNOLÁKOVA ULICA TOPOĽČANY		 <div>Architektonická kancelária S.r.o. Adresa: Župné nám. č. 7 949 01 Nitra Slovakia tel: 0903 226 185</div>
Objednávateľ:	Mesto Topoľčany		Dátum: 12/2017
Stupeň projektu:	Realizačný projekt		Mierka: 1 : 20
Zodpovedný projektant:	Ing. Lucia Kapustová		Profesia:
Projektant:	Ing. Lucia Kapustová		Číslo výkresu: 7
Názov výkresu:	ULOŽENIE POTRUBIA		