



signalizačný vodič
vyvedený na stĺpiku

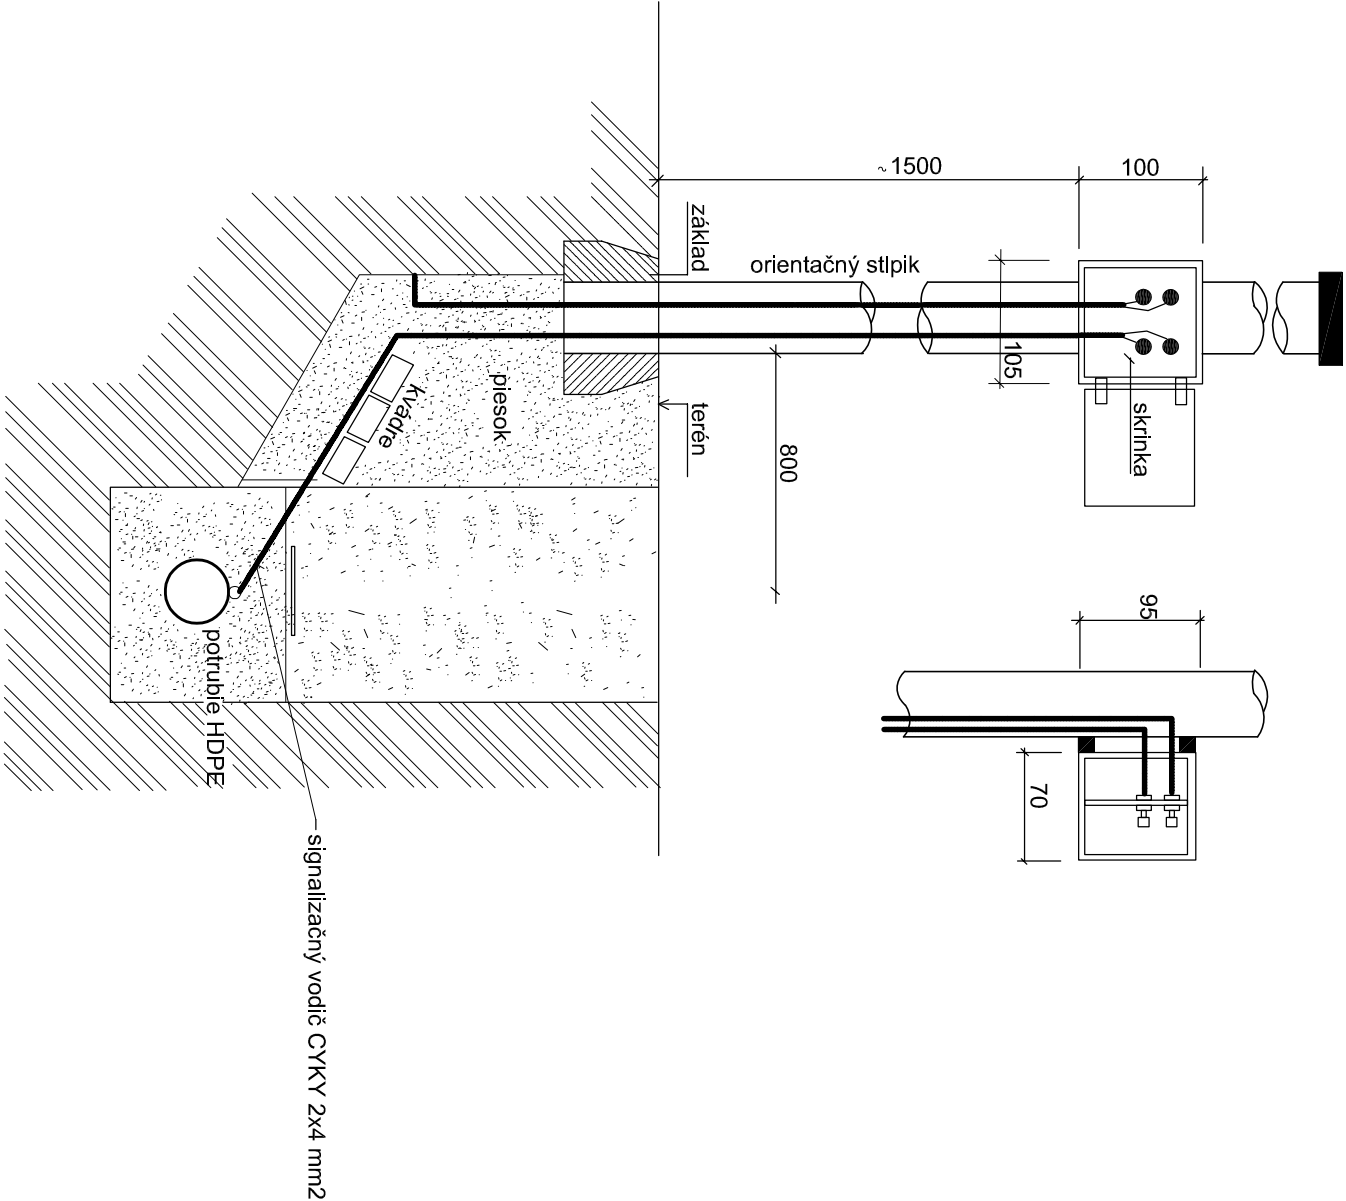



signalizačný vodič
v zemi

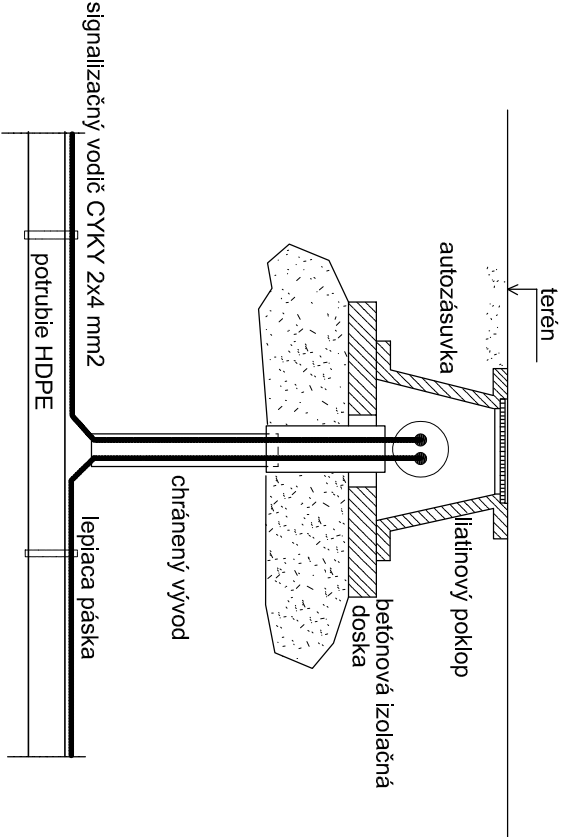

Stavebný objekt:	SO-04 REKONŠTRUKCIA VODOVODU
Časť dokumentácie:	E4 - SO-04 Rekonštrukcia vodovodu

Autor architektonického riešenia: ing. arch. Jozef Hrozenský, PhD.

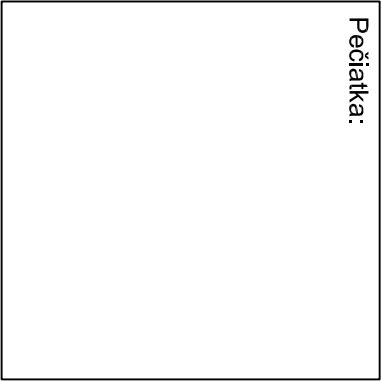

Názov a miesto stavby:	PRESTAVBA ŠPORTOVEJ HALY BERNOĽÁKOVA ULICA TOPOĽČANY	
Objednávateľ:	Mesto Topoľčany	 Architektonická kancelária S.r.o. Adresa: Župné nám. č. 7 949 01 Nitra Slovakia tel: 0903 226 185
Stupeň projektu:	Realizačný projekt	Dátum: 12/2017Mierka: 1 : 20
Zodpovedný projektant:	Ing. Lucia Kapustová	Profesia:
Projektant:	Ing. Lucia Kapustová	
Názov výkresu:	DETAIL VYVEDENIA INDIKAČNÉHO KÁBLA	Číslo výkresu: 10