

KATASTRÁLNE ÚZEMIE  
PARCELA ČÍSLO  
DRUH POVRCHU


TOPOLČANY			
5634--4411			
CESTA	TRÁVNÍK	TRÁVNÍK	TRÁVNÍK
CHODNÍK		CHODNÍK	CHODNÍK

TOPOLČANY	
4412/2	
PARKOVSKO	
	TRÁVNÍK

# POZDÍŽNY PROFIL

## M=1:250/100


M=1:250/100

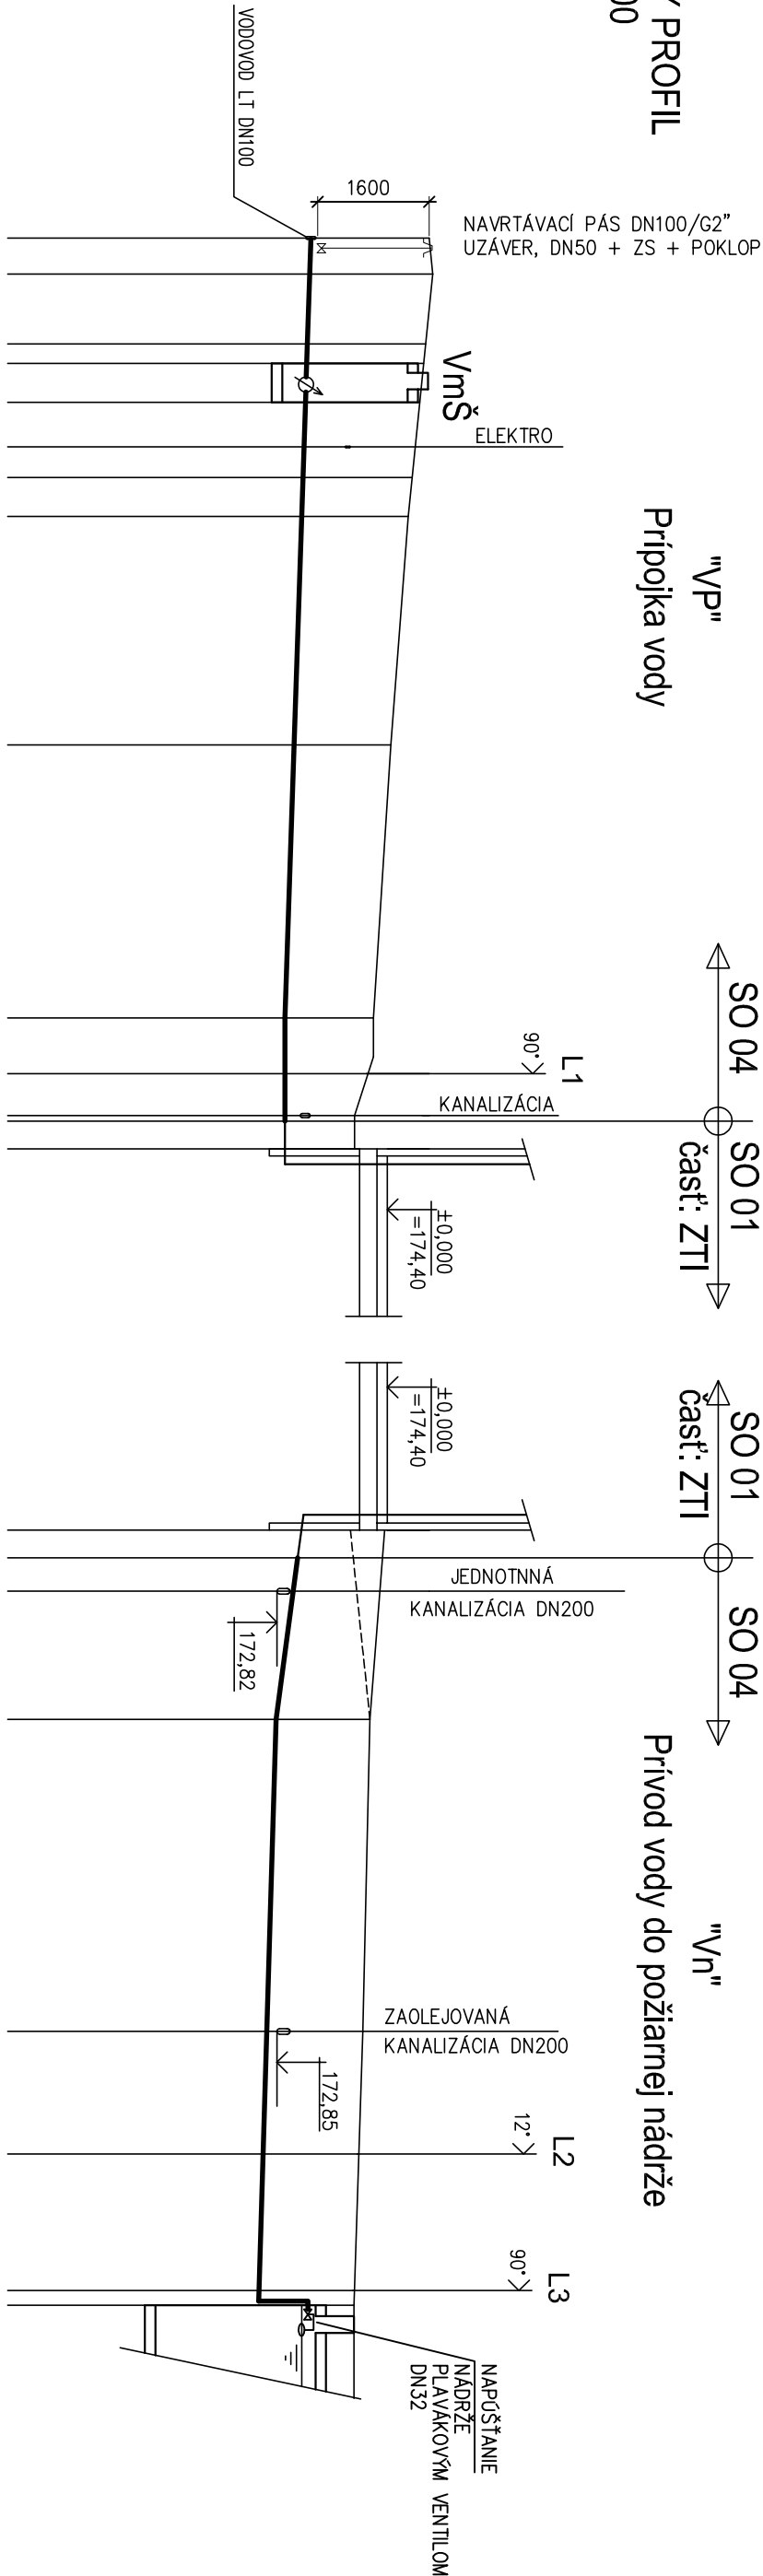

HĽBA VÝKOPU V m OD PŮVODNÉHO TERÉNU				VĚTANÉ PĚSKOVÉHO LŮŽKA, hr.100mm				KŮTY DNA POTRUBIA V m n.n.m.				KŮTY UPRAVENÉHO TERÉNU V m n.n.m.				KŮTY PŮVODNÉHO TERÉNU V m n.n.m.				ZROVNÁVACA ROVNKA				STANČENIE V km, m				SKLON V % - DĹŽKA V m				PROFIL V mm - MATERIÁL - DĹŽKA V m				ULOŽENIE	
1,70	173,40	175,00	175,00	175,00	175,00	0,0	1,3	1,78%	DN50	ROČKY HDPE PE100, SDR17, d63x3,8mm	28,0	0,6%	3,7	3,8	174,95	174,95	173,33	1,72	

	5,0%	6,8	1,0%					
DN32	RdRY HDPE PE100, SDR17, d40x2,4mm	NA PLEŠKOVOM LŮŽKU						
	24,2							
	28,0							

Stavebný objekt:	SO-04 REKONŠTRUKCIA VODOVODU
Časť dokumentácie:	E4 - SO-04 Rekonštrukcia vodovodu

Názov a miesto stavby:	PRESTAVBA ŠPORTOVEJ HALY BERNOLÁKOVA ULICA TOPOĽČANY	
Objednávateľ:	Mesto Topoľčany	 <p>Architektonická kancelária 7114 s.r.o. Adresa: Zupné nám. č. 7 949 01 Nitra Slovensko</p>
Stupeň projektu:	Realizačný projekt	
Zodpovedný projektant:	Ing. Lucia Kapustová	Datum: 12/2017
Projektant:	Ing. Lucia Kapustová	Protesta:
Názov výkresu:	POZDÍŽNY PROFIL - PITNÝ VODOVOD	Číslo výkresu:
		2

**Pečiatka:**