


# VÝPIS RÚR, TVAROVIEK A ARMATÚR


Č.p.	POPIS	MAŽOSTVO
	<b>RÚRY HDPE + TVAROVKY</b>	
1.	RÚRY HDPE PE100, SDR17, PN10, d160x3,5x6000mm (DN150)	15 ks
2.	LEMOVÝ NÁKRUŽOK HDPE PE100, PN10, d160mm (DN150)	4 ks
3.	PRIRUBA ALU d160 (DN150)	4 ks
4.	EF KOLENO d160/90° (DN150)	3 ks
5.	ELEKTROTVAROVKOVÁ OBLIMKA d160	22 ks
	<b>TVAROVKY Z TVÁRNEJ LIAŤINY - TLAKOVÉ</b>	
6.	PRIRUBOVÝ T – kus , DN150/150	2 ks
7.	PRIRUBOVÁ RÚRA, DN150, DĽŽKA 400mm ..... FF-150/400	3 ks
8.	PRIRUBOVÁ RÚRA, DN150, DĽŽKA 600mm ..... FF-150/600	1 ks
9.	PRIRUBOVÁ RÚRA, DN150, DĽŽKA 1000mm ..... FF-150/1000	2 ks
10.	PRIRUBOVÉ KOLENO, DN150, 90° .... Q-150/90°	1 ks
11.	PRIRUBOVÉ KOLENO S PÁKOU, DN150, 90° .... N-150/90°	3 ks
12.	ZASLEPOVACIA PRIRUBA DN150, PN10	1 ks
	<b>ARMATÚRY + PRÍSLUŠENSTVO</b>	
13.	NADZEMNÝ HYDRANT EURO 2000–RW 0 DN150, PN16, (K–260)	2 ks
14.	ŠUPÁTKO S PRIRUBAMI PRE VODU, S 24 118 616, PN16, DN150	2 ks
15.	TELESKOPICKÁ ZEMNÁ SÚPRAVA PRE POSUVAČE , KRYTIE POTRUBIA 1,3–1,8m	2 ks
16.	ŠUPÁTKOVÝ POKLOP LIAŤINOVÝ S NAPÍSAOM "VODA"	2 ks
17.	IZOLOVANÝ VODIČ (IDENTIFIKAČNÝ KÁBEL) 1yp CYKY 4mm2	100m
18.	VÝSTRAŽNÁ FÓLIA DO VÝKOPU – MODRÁ	100m

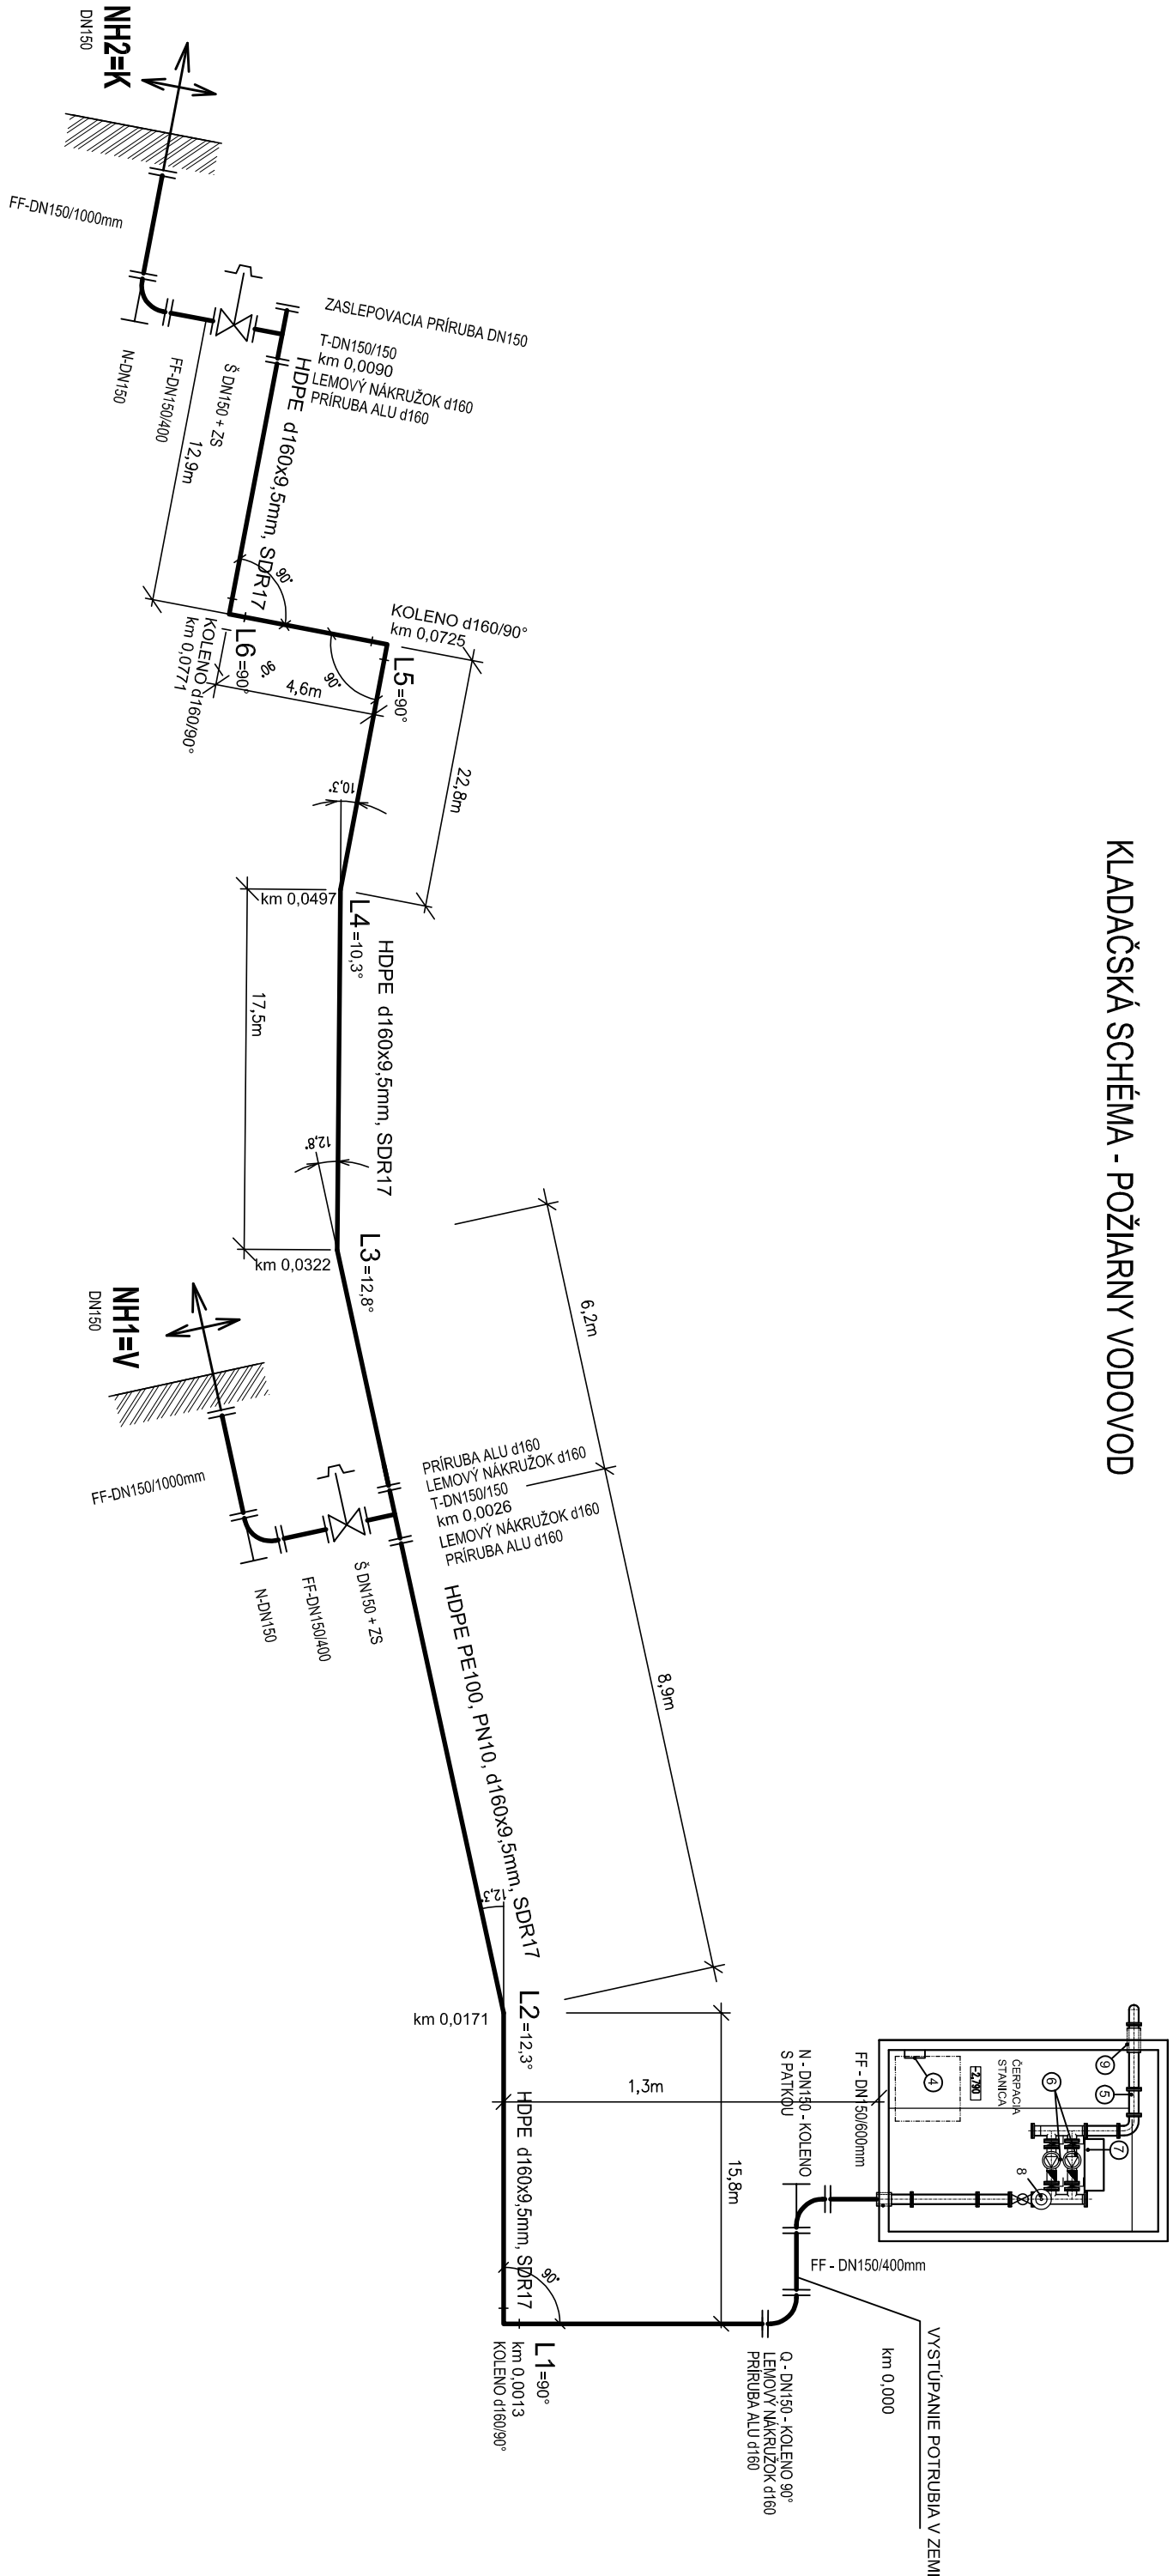

## Pečiatka:

Autor architektonického riešenia: ing. arch. Jozef Hrozenský, PhD.

Stavebný objekt:	SO-04 REKONŠTRUKCIA VODOV/ODU
Časť dokumentácie:	E4 - SO-04 Rekonštrukcia vodovodu

Názov a miesto stavby:	PRESTAVBA ŠPORTOVEJ HALY BERNOLÁKOVA ULICA TOPOLCANY	
Objednávateľ:	Mesto Topoľčany	 Architektonická kancelária 7144 s.r.o. Adresa: Župné nám. č. 7 949 01 Nitra Slovensko
Stupeň projektu:	Realizačný projekt	
Zodpovedný projektant:	Ing. Lucia Kapustová	
Projektant:	Ing. Lucia Kapustová	
Názov výkresu:	KLADACSKÁ SCHÉMA - POŽIARNY VODOVOD	Číslo výkresu:  <b>5</b>