

plocha	RASTLINY	názov	ks	
P1	ACHILLEA FILIPENDULINA "CORONATIO GOLD", ECHINACEA PURPUREA, LIATRIS SPICATA, DESCHAMPSIA CAESPITOSA "GOLDTAU"		80	á 20ks
P2	MAHONIA AQUIFOLIA, PACHYSANDRA TERMINALIS		50	20+30
P3	MAHONIA AQUIFOLIA		8	8
			138	

plocha	STROMY ks	OZN	NÁZOV	KULTIVAR	PARAMETRE	OBV
T1	1	AD	ACER PLATANOIDES "DRUMONDII"			12/14
T2	2	UL	ULMUS HOLANDICA "WREDEI"			12/14
T3						
T4	1	TL	TILIA CORDATA "RANCHO"			12/14
T5	5	LQ	GINKGO BILOBA "TREMONIA"			14/16
	9ks					




- LEGENDA
- SN SMETNÉ NÁDOBY
 - LT LAPAČ TUKOV DO 200 jedal/den
 - VŠ REK. VODOMERNA ŠACHTA
 - PN POŽIARNÁ NÁDRŽ 45 m³
 - ORL ODLUČOVAČ ROPNÝCH LÁTKOV Q_{max}=15,0l/s
 - R PRISTUPOVÁ RAMPA
 - HRANICA RIEŠENÉHO POZEMKU
 - NAVRH.POTRUBIE PRE DOPLŇOVANIE PN (SO-04)
 - NAVRH. DAŽDOVÁ KANALIZÁCIA +ORL (SO-03)
 - REKONŠTRUKCIA VODOVODU SO-04
 - REKONŠTRUKCIA KANALIZÁCIE (SO-03)
 - NAVRHOVANÉ VEREJNÉ OSVETLENIE (SO-07)
 - REKONŠTRUKCIA TEPELNEJ PRÍPOJKY (samostatný projekt mesta)

- JESTVUJÚCA ŠPORTOVÁ HALA
- ROZŠÍRENIE ŠPORTOVEJ HALY
- VÝRUB STROMOV
- POŽIARNY VODOVOD, NADZEMNY HYDRANT

- LEGENDA
- HRANICA RIEŠENÉHO POZEMKU
 - PRESTAVBA ŠPORTOVEJ HALY
 - JESTVUJÚCA ŠPORTOVÁ HALA
 - ROZŠÍRENIE ŠPORTOVEJ HALY
 - PARKOVISKA
 - CHODNÍKY
 - TERASY
 - ZELEŇ
 - NAVRHOVANÝ CYKLISTISKÝ A PEŠÍ CHODNÍK (samostatný projekt mesta)
 - JESTVUJÚCI CHODNÍK

d1 plocha P2


- 1 MAHONIA AQUIFOLIA 20+8 ks
- 2 PACHYSANDRA TERMINALIS 30 ks
- 3 HEDERA HIBERNICA 3 + 3 ks
- CL pletivo pre popínavé rastliny 3 + 3 ks
- pletivo pre popínavé rastliny 1000 x 5000 /bal
- kotvenie šrôbami /hmoždinky / do múriku

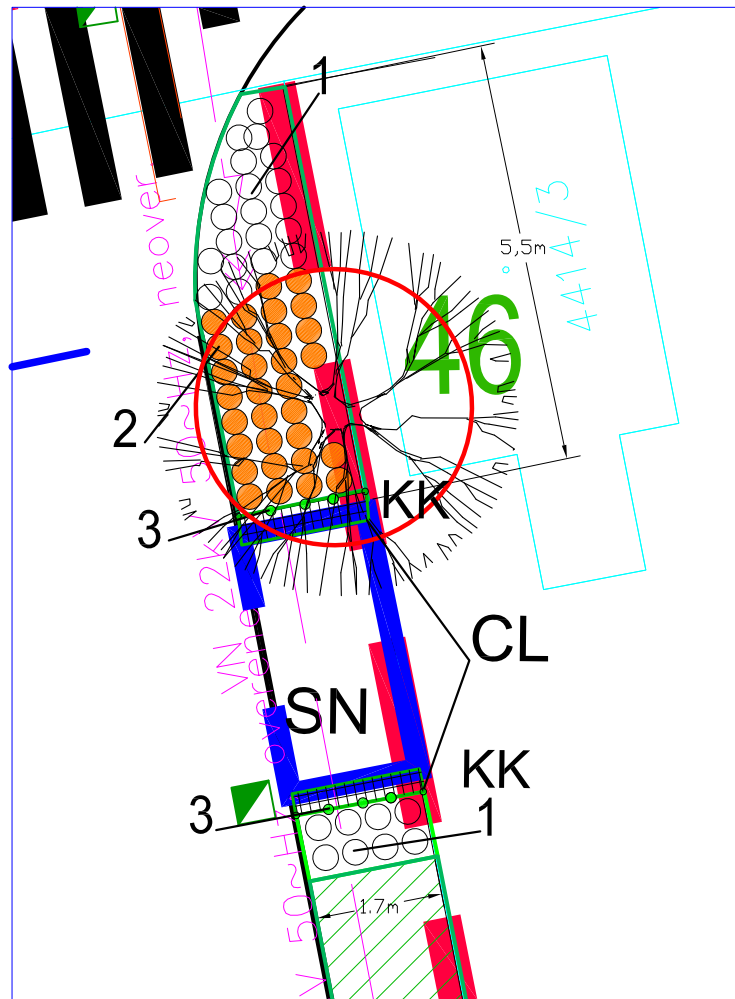

OZN	KONSTRUKCIA	OZN	ŤAHAVÉ RASTLINY
KK	2ks	CL	HEDERA HIBERNICA
vysadenie ku konštrukcii		6ks /3x2/	

osadenie Ekobrim obrubníka

d2 plocha P1

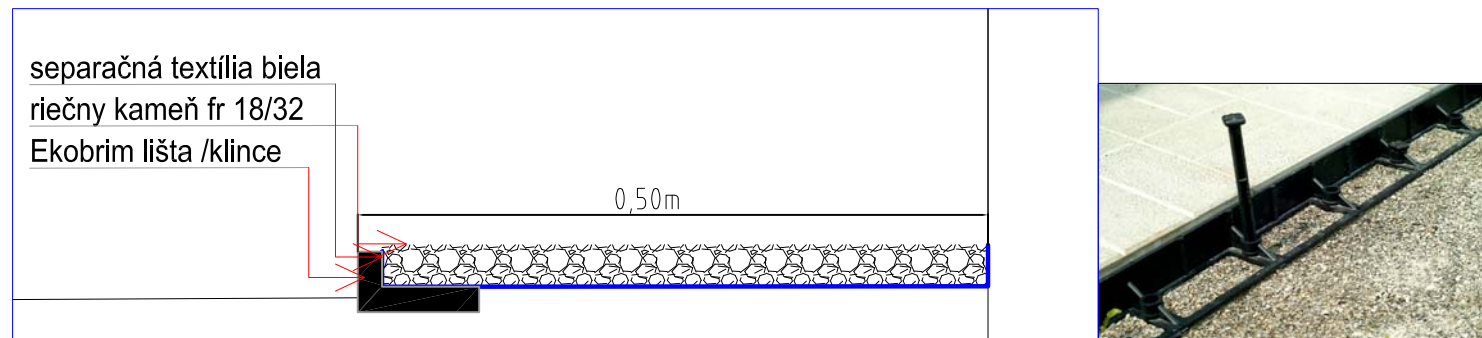


odkvapový chodník							
OZN	OBLIAKY	hr	m2	m3	OZN	EKOBRIM LIŠTA	bm/ks
Š	RIEČNE FR 18/36	15cm	97,5	14,6	EK	1000X50X80	187
						čierna	

OZN	TRAVNIKY	OZN	PLOŠNÉ VYSADBY
T1	323	P1	23,5
T2	838	P2	9,5
T3	157	P3	1,5
T4	43		
T5	217		
	1578		34,5

SO-09 STROMY JESTVUJÚCE,OSTÁVAJÚCE

SO-09 STROMY NOVÉ VÝSADBY

SO-09 STROMY JESTVUJÚCE,OSTÁVAJÚCE, OCHRANA DREVINY

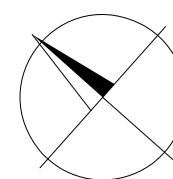

Stavebný objekt:	SO-09 PRESTAVBA ŠPORTOVEJ HALY
Autor architektonického riešenia:	ing. arch. Jozef Hrozenský, PhD.

	PARTER - DOLNÁ Č.5, 927 00 ŠAĽA tel. 031/7705056,fax. 031/7706768,atelier@parter.sk	STUPEN RP	MIERKA 1:250
	ZODPOVEDNÝ PROJEKTANT Ing. Michaela Mederlyová 0008 ka	DATUM 12/2017	FORMAT 6A4
	STAVBA PRESTAVBA ŠPORTOVEJ HALY - BERNOLÁKOVA ULICA - TOPOLČANY	STAVEBNÝ OBJEKT SO 09	ZAK.ČÍSLO 16/2017
	OBSAH VÝKRESU PLÁN VÝSADIEB A ÚPRAV , DETAILS	PROFESIA exteriér- sadovnicke úpravy	VÝKRES ČÍSLO 2