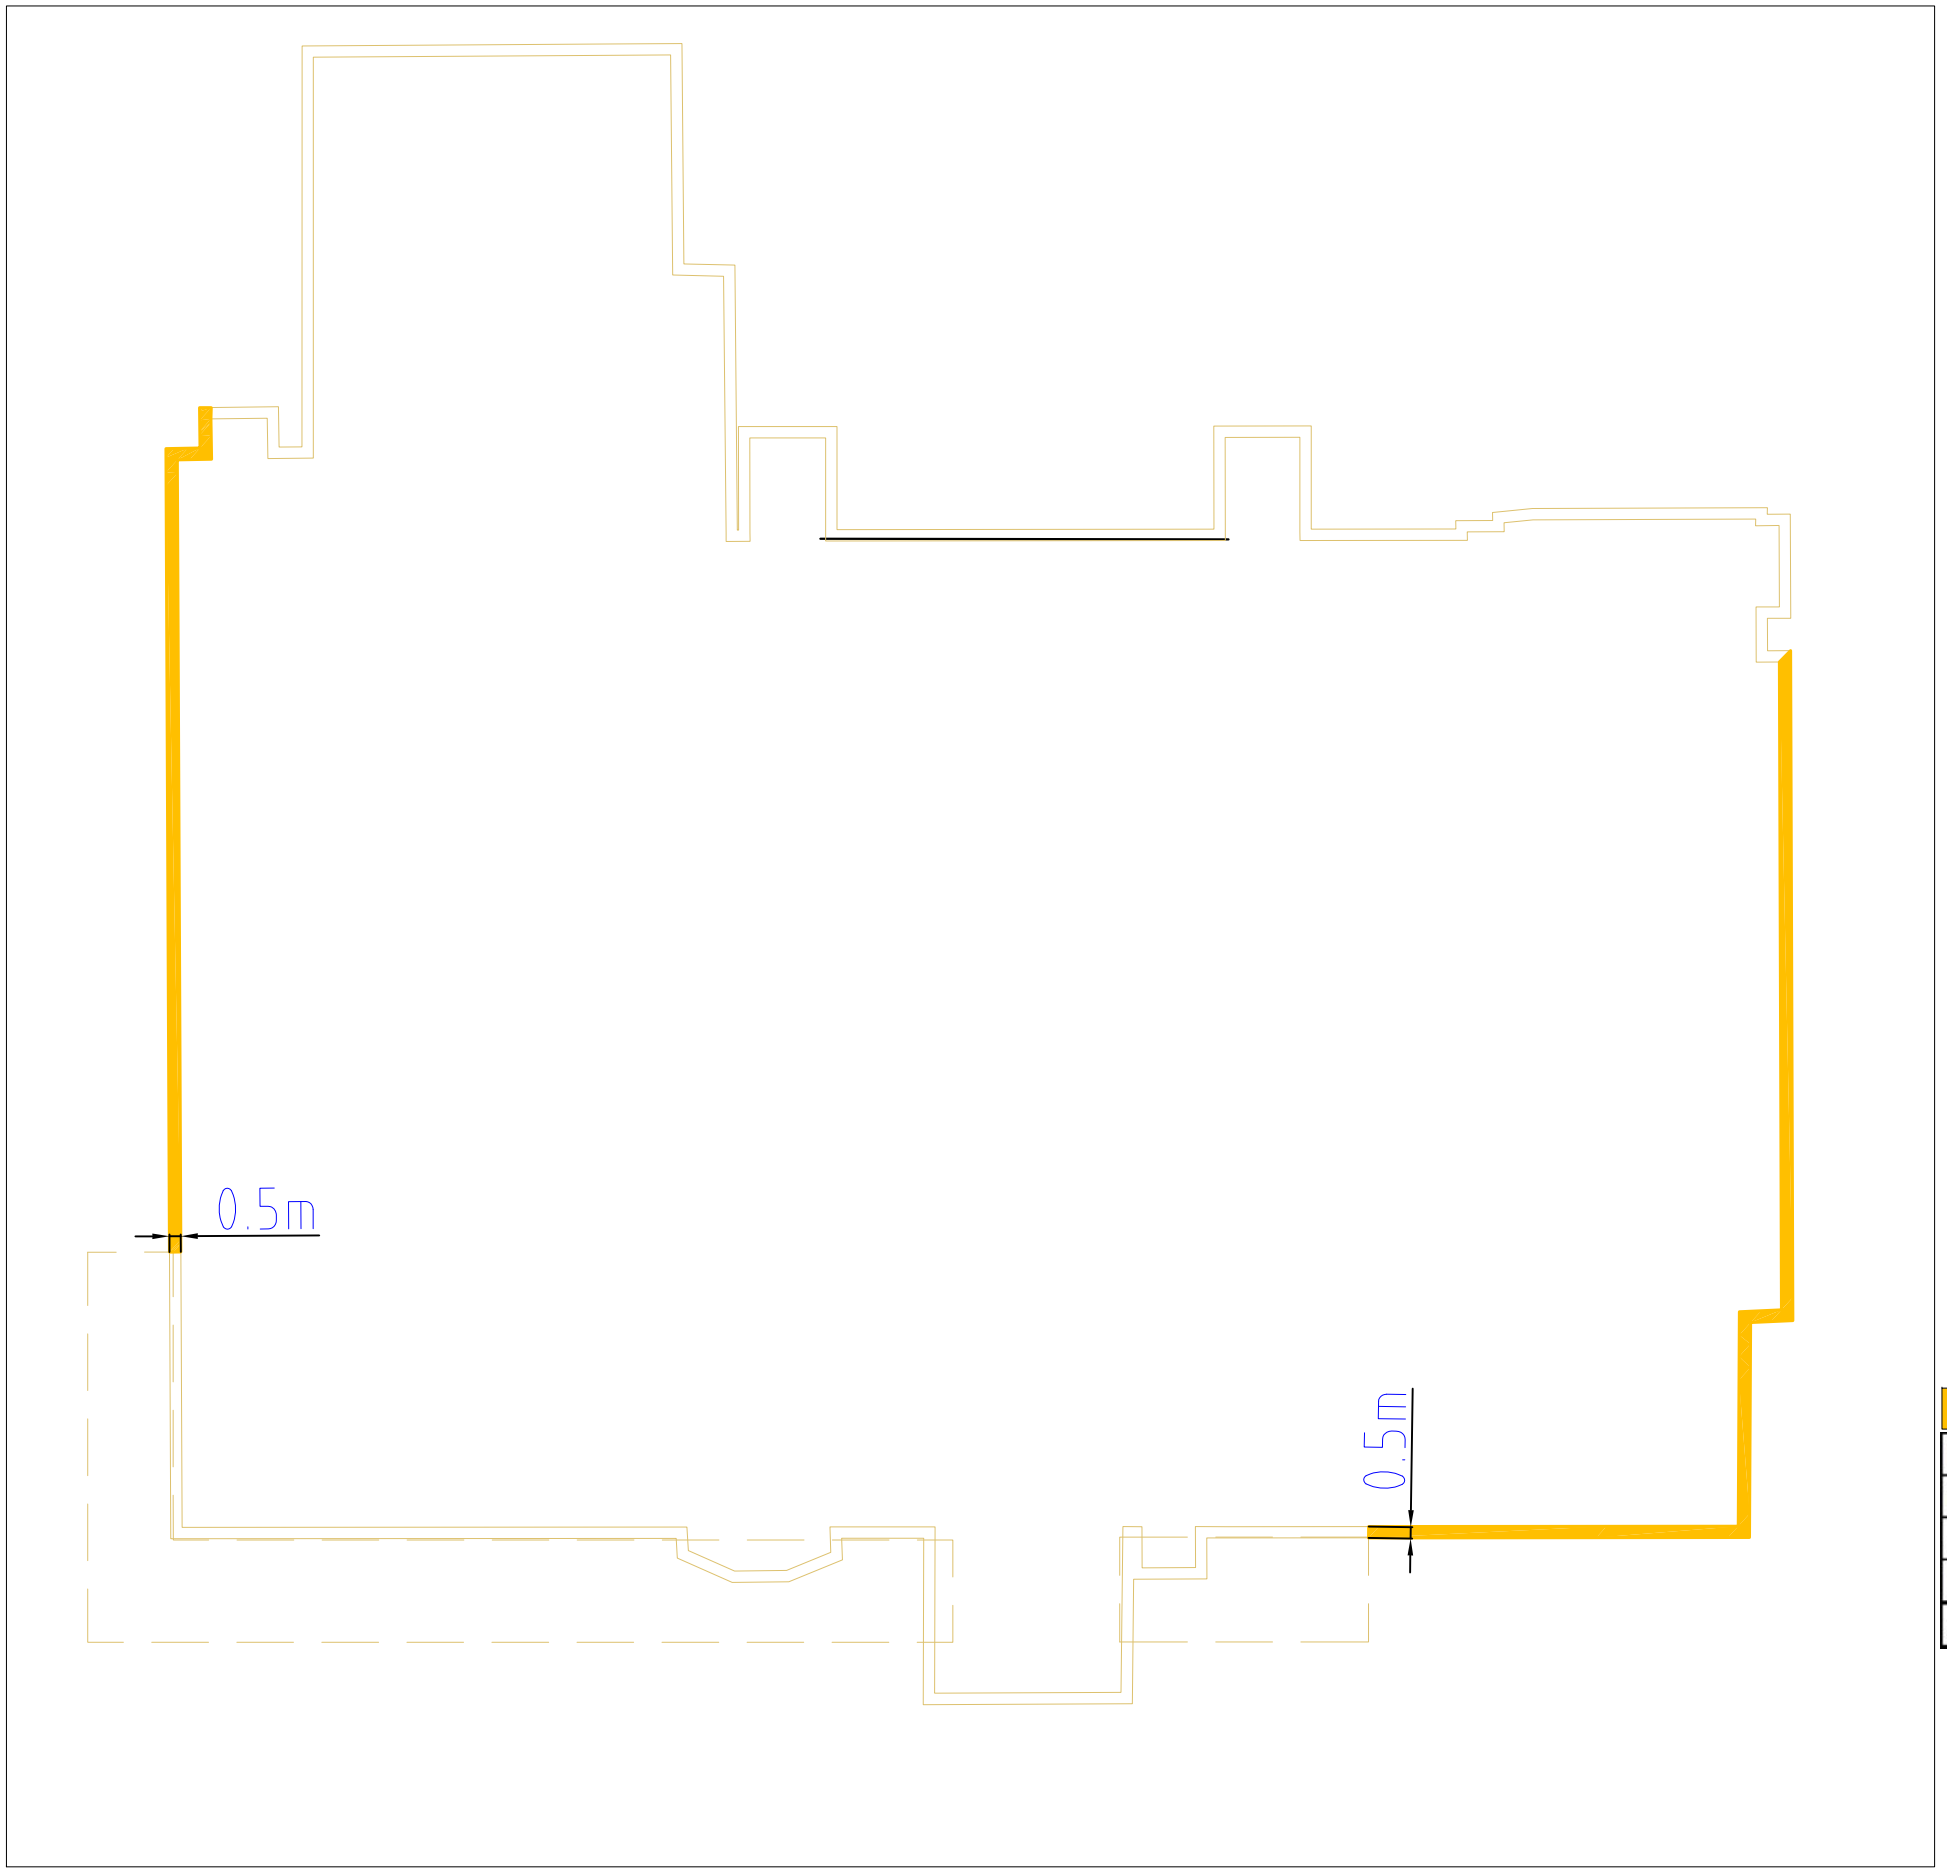

buracie práce				
popis	**materiál**	**hr**	**plocha**	**m3**
odkvapový chodník	betón	5-8cm	48m2	4
lôžko	kamenivo	5cm	48m2	2
spolu				**6**

BURACIE PRÁCE ,SCHÉMA č. 2