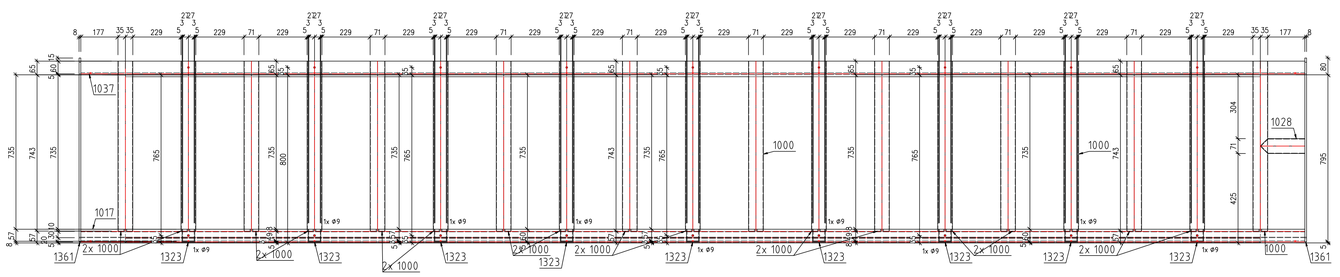

31 - 3x 1:10

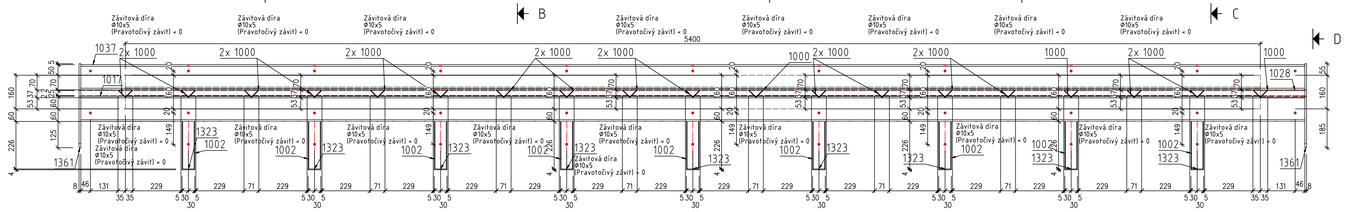

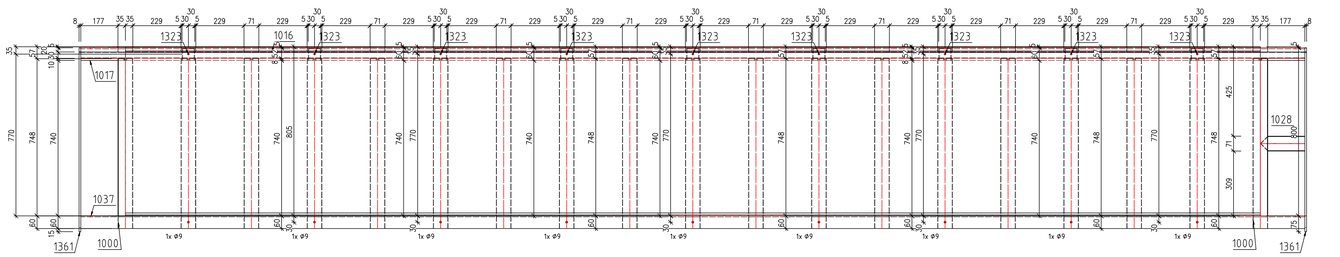

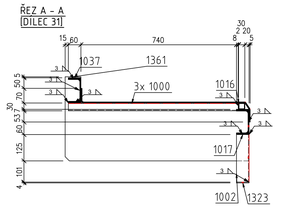

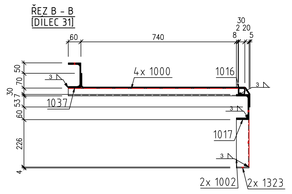

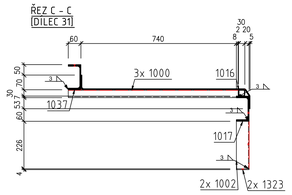

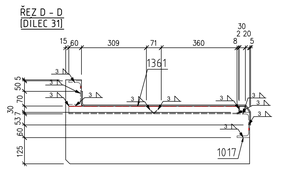

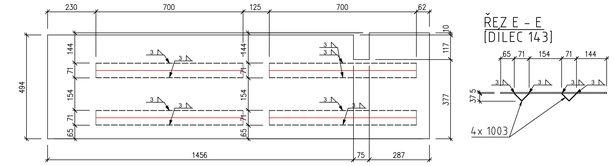

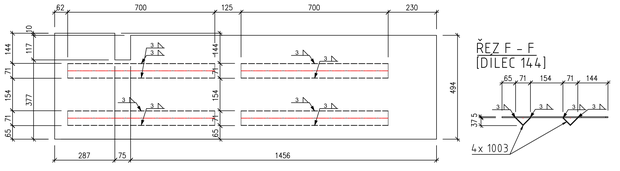

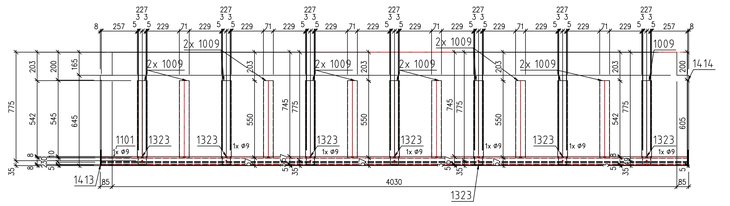

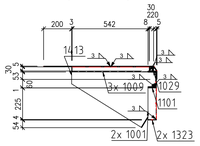

32 - 3x 1:15

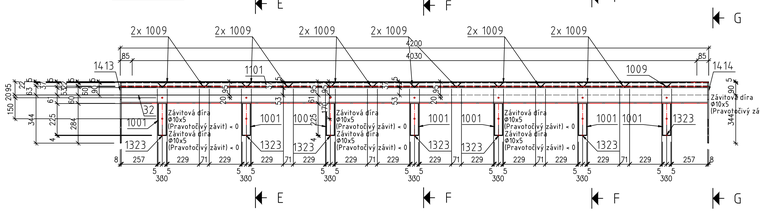

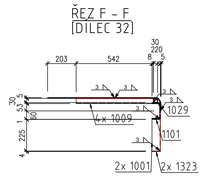

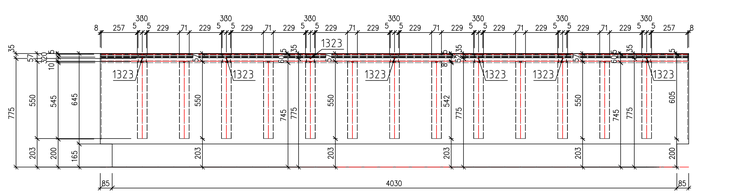

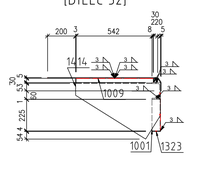

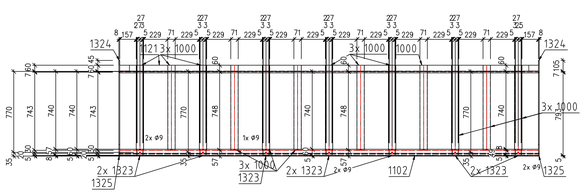

33 - 2x 1:20

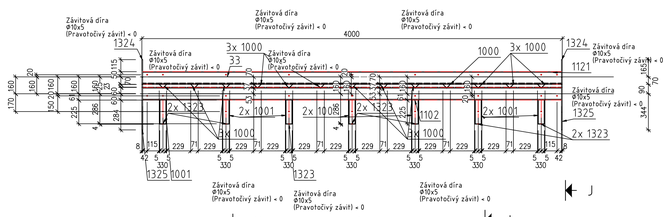

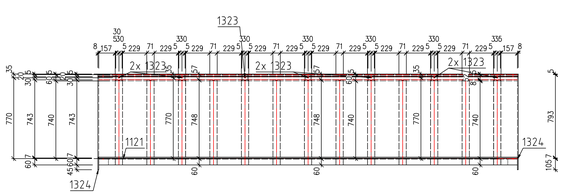

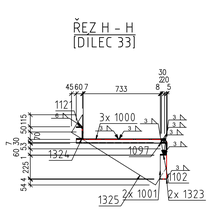

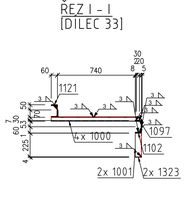

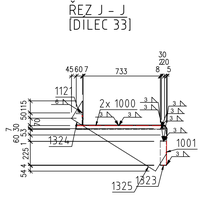

Pozice (čís. dílce)	Počet kusů (pro 1 dílec)	Název	Délka (mm)	Šířka (mm)	Počet kusů celkem	Materiál	Hmotnost 1 kusu (kg/kus)	Hmotnost celkem v dílci (kg)
31	3	P5x937.19-5400						
31	1	P5x937.19-5400	5400	937	3	S275J2G3	199.1	199.1
1000	19	L50x50x2.5	808	0	57	S235JRG2	1.5	28.9
1002	9	U60/60x3	226	0	27	S235J2G3	0.9	8.2
1016	1	TRCTV30x2.5	5824	0	3	S235J2G3	11.8	11.8
1017	1	UPE120	5824	0	3	S235JRG2	70.5	70.5
1028	1	L50x50x2.5	212	0	3	S235JRG2	0.4	0.4
1037	1	UPE120	5824	0	3	S235JRG2	70.5	70.5
1323	9	P4x60-60	60	60	27	S235J2G3	0.1	1
1361	2	P8x400-875	875	400	6	S235J2G3	18.7	37.4
							HMOTNOST 1 DÍLCE [kg]:	427.8
32	3	P5x883.15-4200						
32	1	P5x883.15-4200	4200	883	3	S355J2G3	145.7	145.7
1001	7	U60/60x3	225	0	21	S235J2G3	0.9	6.3
1009	13	L50x50x2.5	550	0	39	S235JRG2	1.3	13.4
1029	1	TRCTV30x2.5	4184	0	3	S235J2G3	8.5	8.5
1101	1	UPE120	4184	0	3	S235JRG2	50.6	50.6
1323	7	P4x60-60	60	60	21	S235J2G3	0.1	0.8
1413	1	P8x434.12-605	605	434	3	S235J2G3	11	11
1414	1	P8x434.12-605	605	434	3	S235J2G3	11	11
							HMOTNOST 1 DÍLCE [kg]:	247.4
33	2	P5x937.19-4000						
33	1	P5x937.19-4000	4000	937	2	S275J2G3	147.5	147.5
1000	13	L50x50x2.5	808	0	26	S235JRG2	1.5	19.8
1001	7	U60/60x3	225	0	14	S235J2G3	0.9	6.3
1097	1	TRCTV30x2.5	3984	0	2	S235J2G3	8.1	8.1
1102	1	UPE120	3984	0	2	S235JRG2	48.2	48.2
1121	1	UPE120	3984	0	2	S235JRG2	48.2	48.2
1323	1	P4x60-60	60	60	14	S235J2G3	0.1	0.8
1324	2	P8x124.31-198.89	199	124	4	S275J2G3	0.8	1.6
1325	2	P8x413-811.09	811	413	4	S275J2G3	11.8	23.5
							HMOTNOST 1 DÍLCE [kg]:	303.9
143	8	P5x504-1817						
143	1	P5x504-1817	1817	504	8	S235JRG2	35.6	35.6
1003	4	L50x50x2.5	700	0	32	S235JRG2	1.3	5.3
							HMOTNOST 1 DÍLCE [kg]:	40.9
144	8	P5x504-1817						
144	1	P5x504-1817	1817	504	8	S235JRG2	35.6	35.6
1003	4	L50x50x2.5	700	0	32	S235JRG2	1.3	5.3
							HMOTNOST 1 DÍLCE [kg]:	40.9
							CELKOVÁ HMOTNOST VŠECH DÍLCŮ NA VÝKRESU [kg]:	3288

Pečiatka:

REALIZAČNÝ PROJEKT

Stavebný objekt:	SO-01 PRESTAVBA ŠPORTOVEJ HALY
Časť dokumentácie:	E1-2 -Statické riešenie stavby

Autor architektonického riešenia: ing. arch. Jozef Hrozenský, PhD.

Názov a miesto stavby:	PRESTAVBA ŠPORTOVEJ HALY BERNOLÁKOVA ULICA TOPOĽČANY
Objednávateľ:	Mesto Topoľčany
Stupeň projektu:	Realizačný projekt
Zodpovedný projektant:	Dr.h.c.Prof.Ing.Ján Ravinger DrSc, Ing. Petra Bridová
Projektant:	Ing. Petra Bridová
Názov výkresu:	OK - Hala - HLAVNÉ DIELY

Architektonická kancelária
Adresa: Župné nám. č.7
tel: 0903 226 185 949 01 Nitra Slovakia

Dátum: 12/2017 | Mierka: 1:10 , 1:15 , 1:20
Profesia: STATIKA
Číslo výkresu: 019