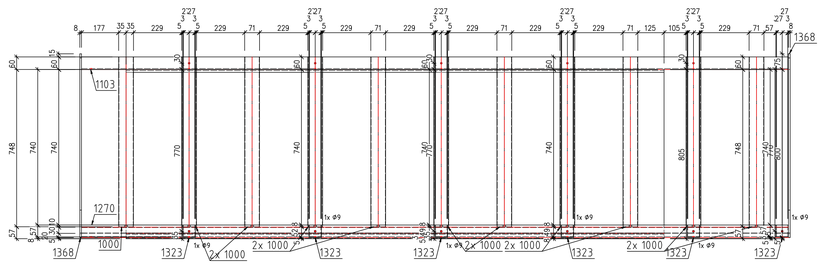

61 – 1x 1:10

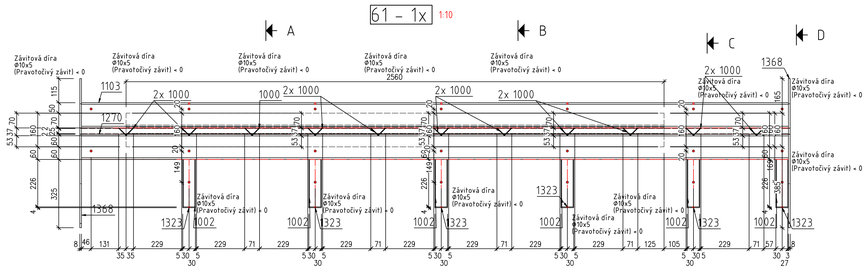

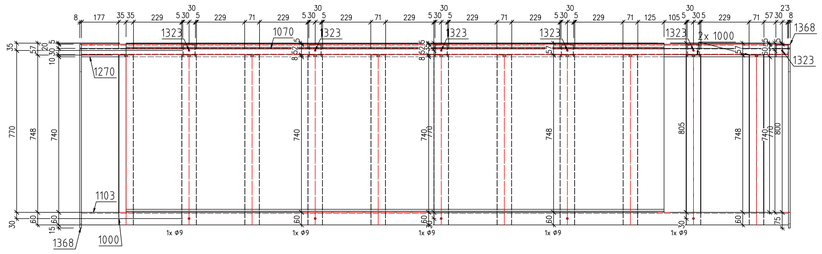

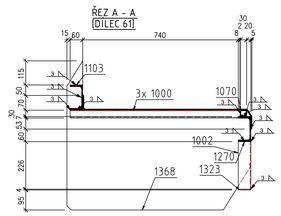

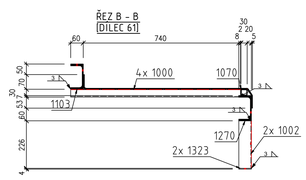

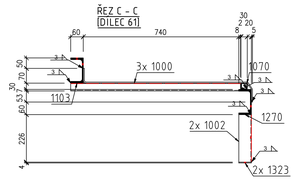

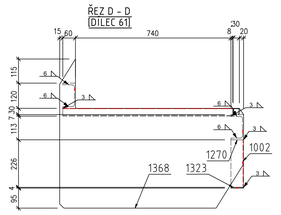

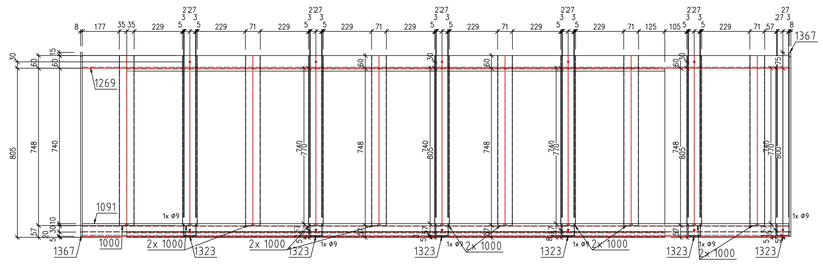

59 – 1x 1:10

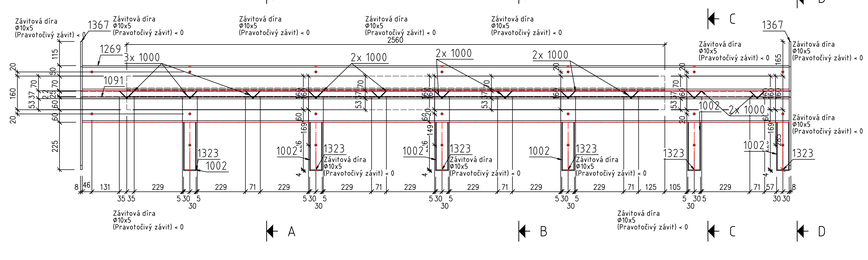

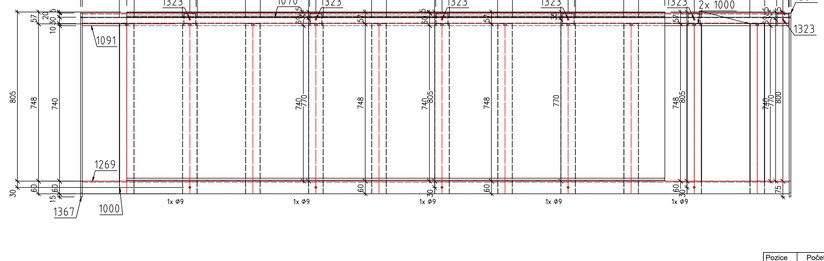

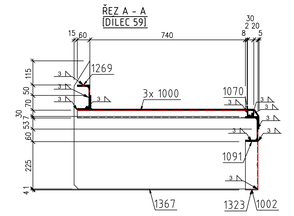

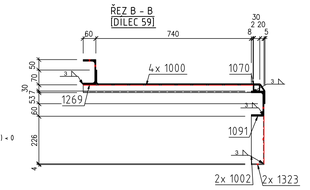

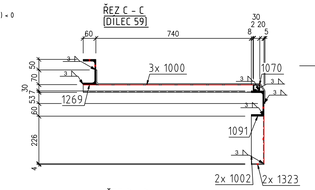

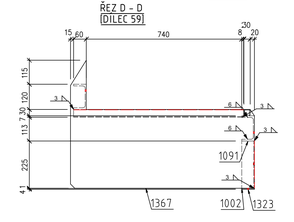

Pozice (čís. dílce)	Počet kusů (pro 1 dílec)	Název	Délka (mm)	Šířka (mm)	Počet kusů celkem	Materiál	Hmotnost 1 kusu (kg/kus)	Hmotnost celkem v dílci (kg)
59	1	P5x937.19-2560						
59	1	P5x937.19-2560	2560	937	1	S275J2G3	94.4	94.4
1000	11	L50x50x2.5	808	0	11	S235JRG2	1.5	16.7
1002	6	U60/60x3	226	0	6	S235J2G3	0.9	5.4
1070	1	TRCTV30x2.5	3364	0	1	S235J2G3	6.8	6.8
1091	1	UPE120	3364	0	1	S235JRG2	40.7	40.7
1269	1	UPE120	3364	0	1	S235JRG2	40.7	40.7
1323	6	P4x60-60	60	60	6	S235J2G3	0.1	0.7
1367	2	P8x609.55-875	875	610	2	S235J2G3	27.1	54.2
							HMOTNOST 1 DÍLCE [kg]:	259.7
61	1	P5x937.19-2560						
61	1	P5x937.19-2560	2560	937	1	S275J2G3	94.4	94.4
1000	11	L50x50x2.5	808	0	11	S235JRG2	1.5	16.7
1002	6	U60/60x3	226	0	6	S235J2G3	0.9	5.4
1070	1	TRCTV30x2.5	3364	0	1	S235J2G3	6.8	6.8
1103	1	UPE120	3364	0	1	S235JRG2	40.7	40.7
1270	1	UPE120	3364	0	1	S235JRG2	40.7	40.7
1323	6	P4x60-60	60	60	6	S235J2G3	0.1	0.7
1368	2	P8x709.55-875	875	710	2	S235J2G3	31.8	63.5
							HMOTNOST 1 DÍLCE [kg]:	269
62	1	P5x937.19-2560						
62	1	P5x937.19-2560	2560	937	1	S275J2G3	94.4	94.4
1000	11	L50x50x2.5	808	0	11	S235JRG2	1.5	16.7
1002	6	U60/60x3	226	0	6	S235J2G3	0.9	5.4
1070	1	TRCTV30x2.5	3364	0	1	S235J2G3	6.8	6.8
1091	1	UPE120	3364	0	1	S235JRG2	40.7	40.7
1271	1	UPE120	3364	0	1	S235JRG2	40.7	40.7
1323	6	P4x60-60	60	60	6	S235J2G3	0.1	0.7
1324	2	P8x124-31-198.89	199	124	2	S275J2G3	0.8	1.6
1325	2	P8x413-811.09	811	413	2	S275J2G3	11.8	23.5
							HMOTNOST 1 DÍLCE [kg]:	230.5
72	1	P5x937.19-5260						
72	1	P5x937.19-5260	5260	937	1	S275J2G3	194	194
1000	19	L50x50x2.5	808	0	19	S235JRG2	1.5	28.9
1002	9	U60/60x3	226	0	9	S235J2G3	0.9	8.2
1016	1	TRCTV30x2.5	5824	0	1	S235J2G3	11.8	11.8
1017	1	UPE120	5824	0	1	S235JRG2	70.5	70.5
1033	1	L50x50x2.5	300	0	1	S235JRG2	0.6	0.6
1037	1	UPE120	5824	0	1	S235JRG2	70.5	70.5
1050	2	UPE120	232	0	2	S235JRG2	2.8	5.6
1075	1	TRCTV30x2.5	232	0	1	S235J2G3	0.5	0.5
1323	9	P4x60-60	60	60	9	S235J2G3	0.1	1
1367	3	P8x609.55-875	875	610	3	S235J2G3	27.1	81.4
							HMOTNOST 1 DÍLCE [kg]:	472.8
							CELKOVÁ HMOTNOST VŠECH DÍLCŮ NA VÝKRESU [kg]:	1232

Pečiatka:

REALIZAČNÝ PROJEKT

Stavebný objekt:	SO-01 PRESTAVBA ŠPORTOVEJ HALY
Časť dokumentácie:	E1-2 -Statické riešenie stavby

Autor architektonického riešenia: ing. arch. Jozef Hrozenský, PhD.

Názov a miesto stavby:	PRESTAVBA ŠPORTOVEJ HALY BERNOLÁKOVA ULICA TOPOĽČANY	ZHA Architektonická kancelária tel: 0903 228 185	Adresa: Župné nám. č. 7 949 01 Nitra Slovakia
Objednávateľ:	Mesto Topoľčany		
Stupeň projektu:	Realizačný projekt		
Zodpovedný projektant:	Dr.h.c.Prof.Ing.Ján Ravinger DrSc, Ing. Petra Bridová	Dátum: 12/2017	Mierka: 1:10 , 1:15
Projektant:	Ing. Petra Bridová	Profesia: STATIKA	
Názov výkresu:	OK - Hala - HLAVNÉ DIELY	Číslo výkresu:	031