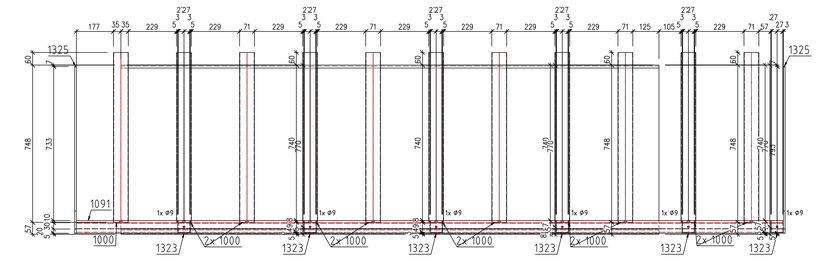

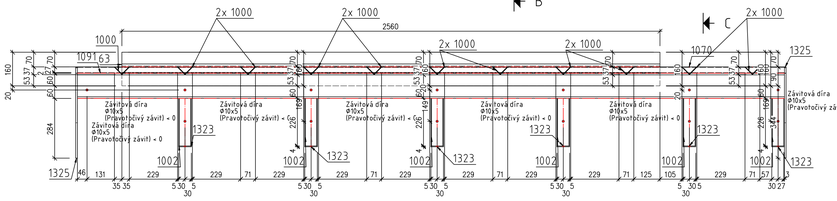

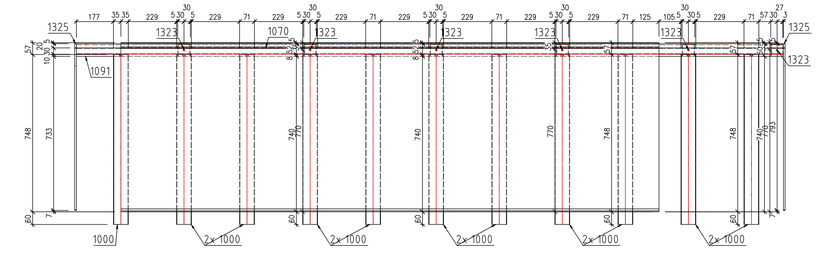

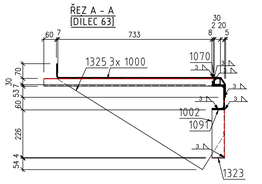

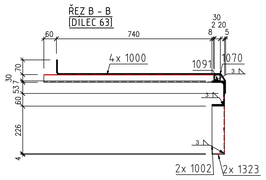

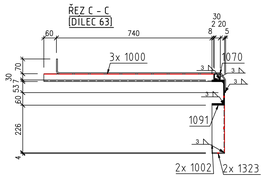

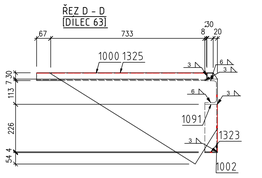

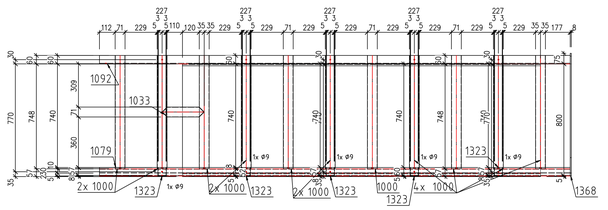

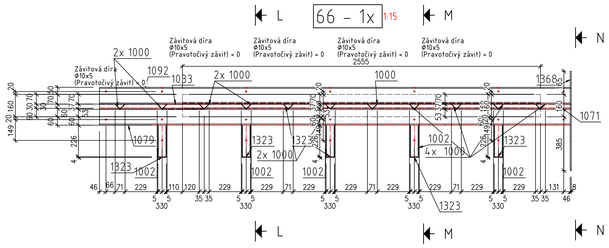

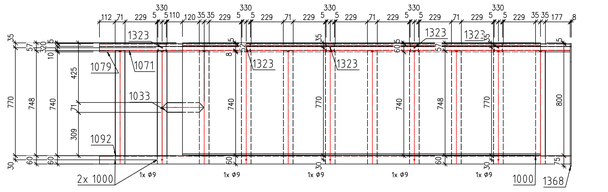

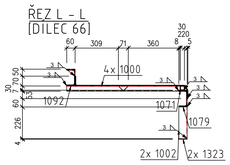

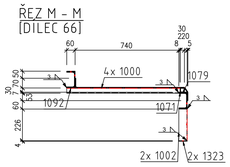

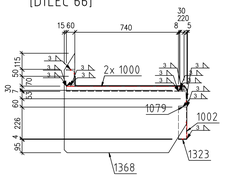

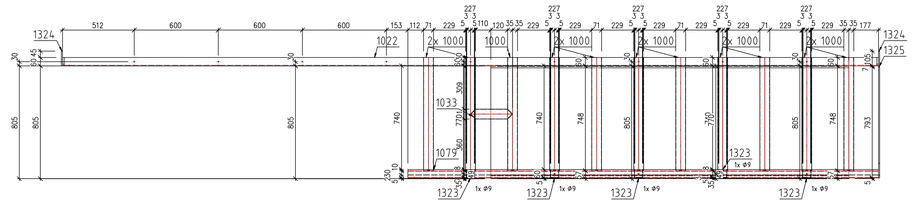

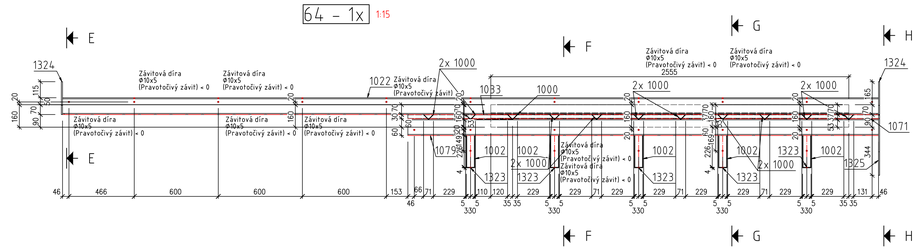

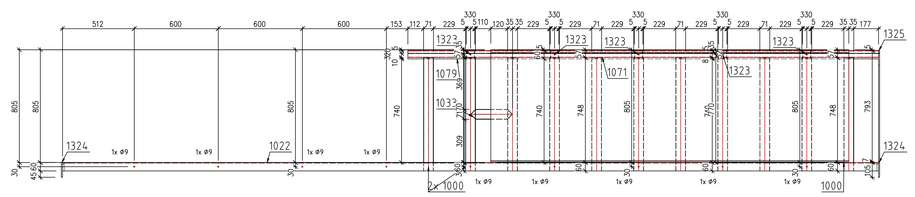

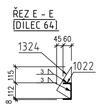

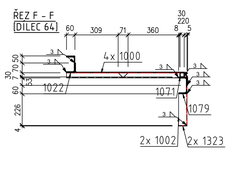

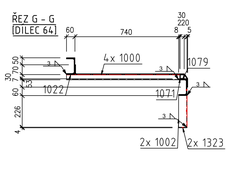

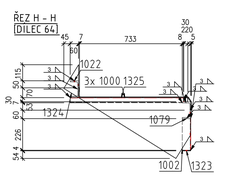

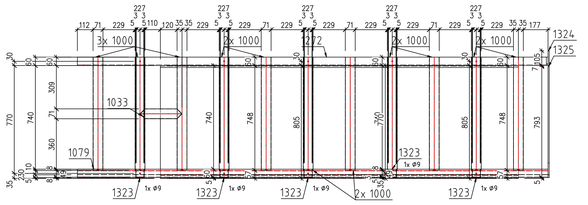

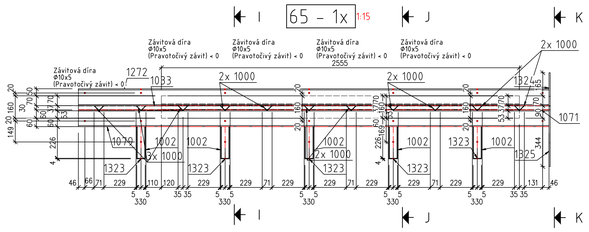

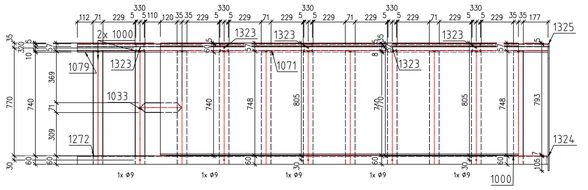

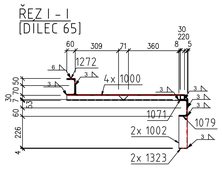

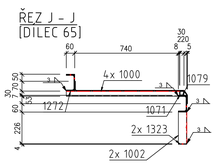

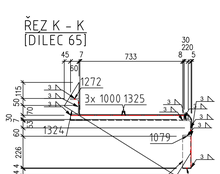

Pozice (čís. dílce)	Počet kusů (pro 1 dílec)	Název	Délka (mm)	Šířka (mm)	Počet kusů celkem	Materiál	Hmotnost 1 kusu (kg/kus)	Hmotnost celkem v dílci (kg)
63	1	PSx937.19-2560						
63	1	PSx937.19-2560	2560	937	1	S275J/2G3	94.4	94.4
1000	11	L50x50x2.5	808	0	11	S235J/RG2	1.5	16.7
1002	6	U60/60x3	226	0	6	S235J/2G3	0.9	5.4
1070	1	TRCTV30x2.5	3364	0	1	S235J/2G3	6.8	6.8
1091	1	UPE120	3364	0	1	S235J/RG2	40.7	40.7
1323	6	P4x60-60	60	60	6	S235J/2G3	0.1	0.7
1325	2	P8x413-811.09	811	413	2	S275J/2G3	11.8	23.5
							HMOTNOST 1 DÍLCE [kg]:	188.3
64	1	PSx937.19-2555.02						
64	1	PSx937.19-2555.02	2555	937	1	S275J/2G3	94.2	94.2
1000	11	L50x50x2.5	808	0	11	S235J/RG2	1.5	16.7
1002	5	U60/60x3	226	0	5	S235J/2G3	0.9	4.5
1022	1	UPE120	5824	0	1	S235J/RG2	70.5	70.5
1033	1	L50x50x2.5	300	0	1	S235J/RG2	0.6	0.6
1071	1	TRCTV30x2.5	3359	0	1	S235J/2G3	6.8	6.8
1079	1	UPE120	3359	0	1	S235J/RG2	40.6	40.6
1323	5	P4x60-60	60	60	5	S235J/2G3	0.1	0.6
1324	2	P8x124.31-198.89	199	124	2	S275J/2G3	0.8	1.6
1325	1	P8x413-811.09	811	413	1	S275J/2G3	11.8	11.8
							HMOTNOST 1 DÍLCE [kg]:	247.8
65	1	PSx937.19-2555.02						
65	1	PSx937.19-2555.02	2555	937	1	S275J/2G3	94.2	94.2
1000	11	L50x50x2.5	808	0	11	S235J/RG2	1.5	16.7
1002	5	U60/60x3	226	0	5	S235J/2G3	0.9	4.5
1033	1	L50x50x2.5	300	0	1	S235J/RG2	0.6	0.6
1071	1	TRCTV30x2.5	3359	0	1	S235J/2G3	6.8	6.8
1079	1	UPE120	3359	0	1	S235J/RG2	40.6	40.6
1272	1	UPE120	3359	0	1	S235J/RG2	40.6	40.6
1323	5	P4x60-60	60	60	5	S235J/2G3	0.1	0.6
1324	1	P8x124.31-198.89	199	124	1	S275J/2G3	0.8	0.8
1325	1	P8x413-811.09	811	413	1	S275J/2G3	11.8	11.8
							HMOTNOST 1 DÍLCE [kg]:	217.2
66	1	PSx937.19-2555.02						
66	1	PSx937.19-2555.02	2555	937	1	S275J/2G3	94.2	94.2
1000	11	L50x50x2.5	808	0	11	S235J/RG2	1.5	16.7
1002	5	U60/60x3	226	0	5	S235J/2G3	0.9	4.5
1033	1	L50x50x2.5	300	0	1	S235J/RG2	0.6	0.6
1071	1	TRCTV30x2.5	3359	0	1	S235J/2G3	6.8	6.8
1079	1	UPE120	3359	0	1	S235J/RG2	40.6	40.6
1092	1	UPE120	3359	0	1	S235J/RG2	40.6	40.6
1323	5	P4x60-60	60	60	5	S235J/2G3	0.1	0.6
1368	1	P8x709.55-875	875	710	1	S235J/2G3	31.8	31.8
							HMOTNOST 1 DÍLCE [kg]:	234.5
							CELKOVÁ HMOTNOST VŠECH DÍLCŮ NA VÝKRESU [kg]:	889.8

Pečiatka:

REALIZAČNÝ PROJEKT

Stavebný objekt:	SO-01 PRESTAVBA ŠPORTOVEJ HALY
Časť dokumentácie:	E1-2 -Statické riešenie stavby

Autor architektonického riešenia: ing. arch. Jozef Hrozenský, PhD.

Názov a miesto stavby:	PRESTAVBA ŠPORTOVEJ HALY BERNOLÁKOVA ULICA TOPOĽČANY	JHA Architektonická kancelária	Adresa: Župné nám. č.7 tel: 0903 226 185 949 01 Nitra Slovakia
Objednávateľ:	Mesto Topoľčany		
Stupeň projektu:	Realizačný projekt		
Zodpovedný projektant:	Dr.h.c.Prof.Ing.Ján Ravinger DrSc, Ing. Petra Bridová	Dátum: 12/2017	Mierka: 1 : 50
Projektant:	Ing. Petra Bridová	Profesia: STATIKA	
Názov výkresu:	OK - Hala - HLAVNÉ DIELY	Číslo výkresu:	032