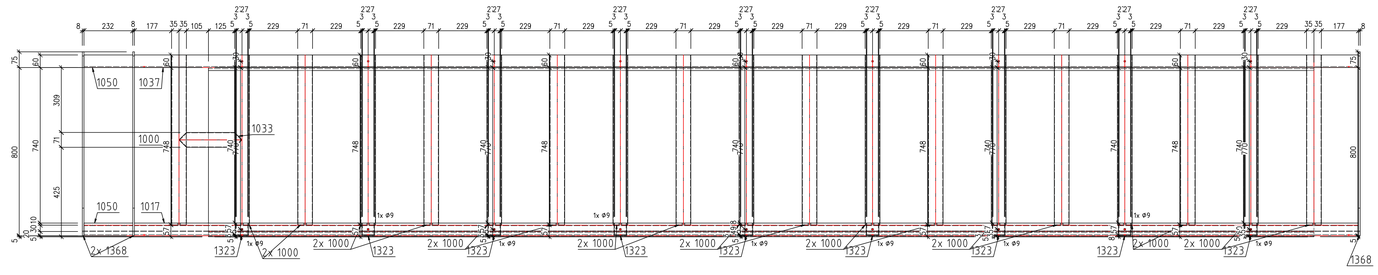

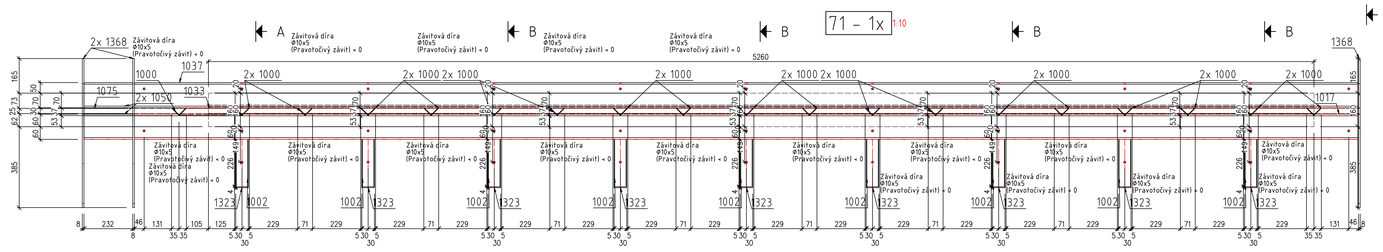

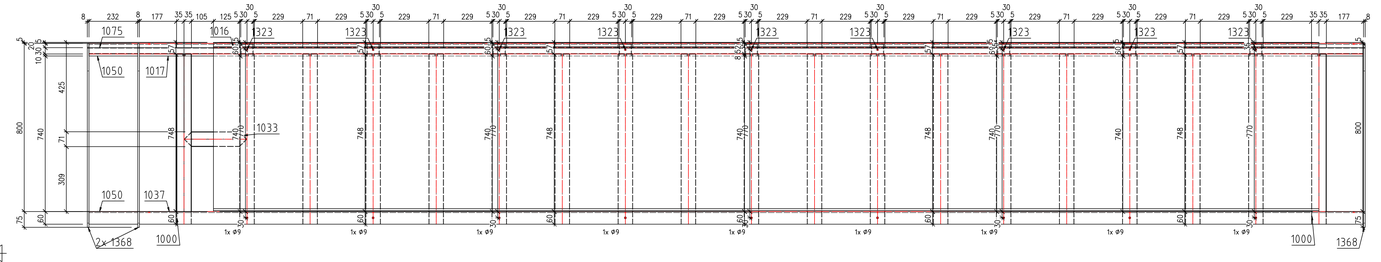

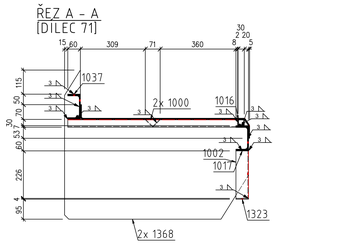

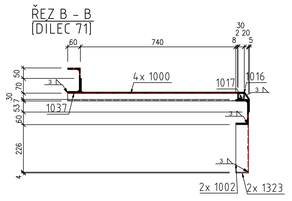

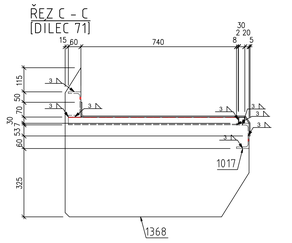

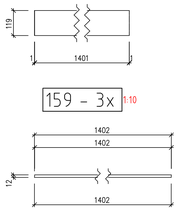

Pozice (dle. dílce)	Počet kusů (pro 1 dílec)	Název	Délka (mm)	Šířka (mm)	Počet kusů celkem	Materiál	Hmotnost 1 kusu (kg/kus)	Hmotnost celkem v dílci (kg)
71	1	P5x937.19-5260						
71	1	P5x937.19-5260	5260	937	1	S275JZG3	194	194
1000	19	L50x50x2.5	808	0	19	S235JRG2	1.5	28.9
1002	9	U60/60x3	226	0	9	S235JZG3	0.9	8.2
1016	1	TRCTV30x2.5	5824	0	1	S235JZG3	11.8	11.8
1017	1	UPE120	5824	0	1	S235JRG2	70.5	70.5
1033	1	L50x50x2.5	300	0	1	S235JRG2	0.6	0.6
1037	1	UPE120	5824	0	1	S235JRG2	70.5	70.5
1050	2	UPE120	232	0	2	S235JRG2	2.8	5.6
1075	1	TRCTV30x2.5	232	0	1	S235JZG3	0.5	0.5
1323	9	P4x60-60	60	60	9	S235JZG3	0.1	1
1368	3	P8x709.55-875	875	710	3	S235JZG3	31.8	95.3
							HMOTNOST 1 DÍLCE [kg]:	486.7
151	5	P5x340-3455						
-	5	M10 x 30 8.8	30	0	25	8.8	0	0.1
-	14	M10 x 25 8.8	25	0	70	8.8	0	0.4
151	1	P5x340-3455.01	3455	340	5	S275JZG3	46.1	46.1
							HMOTNOST 1 DÍLCE [kg]:	46.6
152	5	P5x340-3459.99						
-	6	M10 x 30 8.8	30	0	30	8.8	0	0.2
-	14	M10 x 25 8.8	25	0	70	8.8	0	0.4
152	1	P5x340-3459.99	3460	340	5	S275JZG3	46.2	46.2
							HMOTNOST 1 DÍLCE [kg]:	46.7
153	5	P5x340-6239.99						
-	9	M10 x 30 8.8	30	0	45	8.8	0	0.3
-	24	M10 x 25 8.8	25	0	120	8.8	0	0.6
153	1	P5x340-6240	6240	340	5	S275JZG3	83.3	83.3
							HMOTNOST 1 DÍLCE [kg]:	84.1
154	5	P5x340-6450						
-	9	M10 x 30 8.8	30	0	45	8.8	0	0.3
-	26	M10 x 25 8.8	25	0	130	8.8	0	0.7
154	1	P5x340-6450	6450	340	5	S235JZG3	86.1	86.1
							HMOTNOST 1 DÍLCE [kg]:	87
155	1	P10x140-400	Šroub					
-	24	M16 x 55 8.8	55	0	24	8.8	0.2	4.9
155	1	P10x140-400	400	140	4	S235JRG2	4.4	4.4
							HMOTNOST 1 DÍLCE [kg]:	9.3
156	4	P5x340-6194.99						
-	9	M10 x 30 8.8	30	0	36	8.8	0	0.3
-	24	M10 x 25 8.8	25	0	96	8.8	0	0.6
156	1	P5x340-6195	6195	340	4	S275JZG3	82.7	82.7
							HMOTNOST 1 DÍLCE [kg]:	83.5
157	4	P5x340-6550						
-	9	M10 x 30 8.8	30	0	36	8.8	0	0.3
-	26	M10 x 25 8.8	25	0	104	8.8	0	0.7
157	1	P5x340-6550	6550	340	4	S275JZG3	87.4	87.4
							HMOTNOST 1 DÍLCE [kg]:	88.3
158	4	P8x124.31-198.89						
158	1	P8x124.31-198.89	199	124	4	S275JZG3	0.8	0.8
							HMOTNOST 1 DÍLCE [kg]:	0.8
							CELKOVÁ HMOTNOST VŠECH DÍLCŮ NA VÝKRESU [kg]:	2522.2

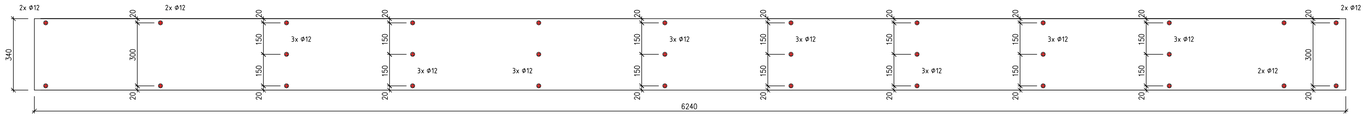

153 - 5x 1:10

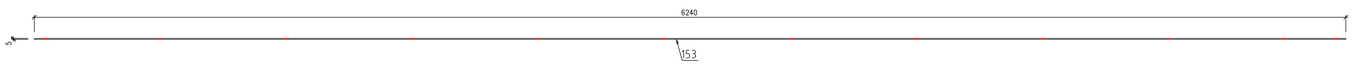

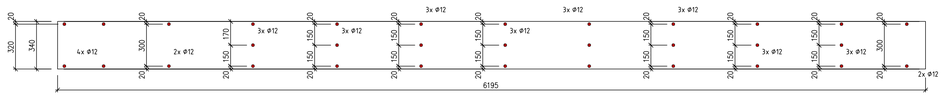

156 - 4x 1:15

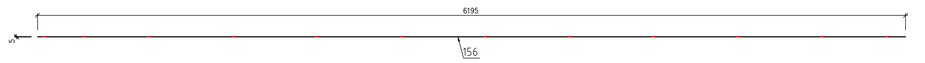

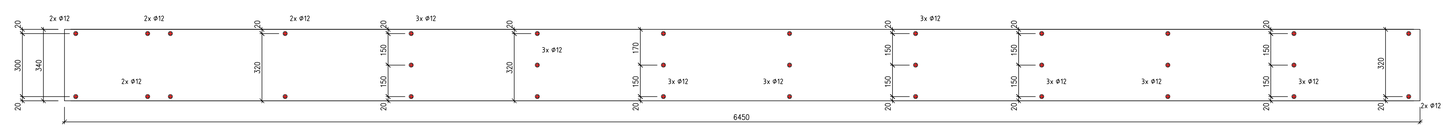

154 - 5x 1:10

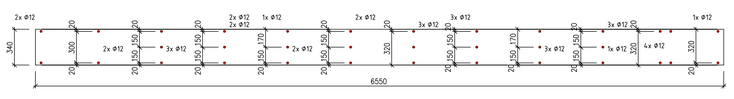

157 - 4x 1:20

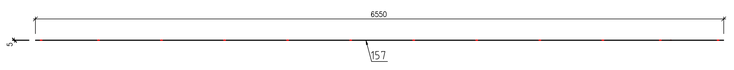

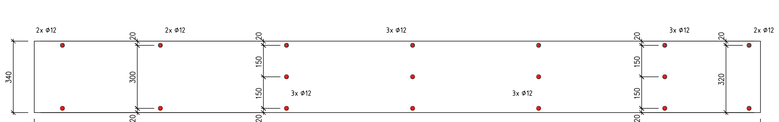

151 - 5x 1:10

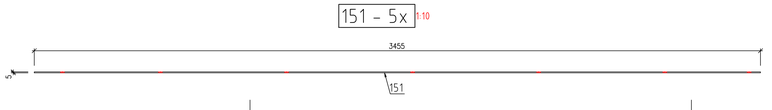

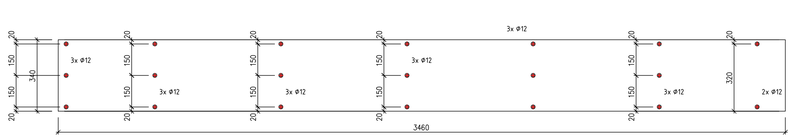

152 - 5x 1:10

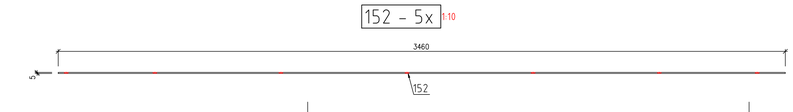

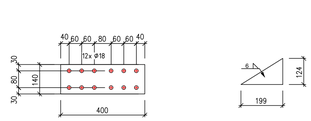

155 - 4x 1:10

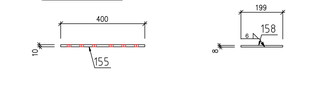

158 - 4x 1:10

Pečiatka:

REALIZAČNÝ PROJEKT

Stavebný objekt:	SO-01 PRESTAVBA ŠPORTOVEJ HALY
Časť dokumentácie:	E1-2 -Statické riešenie stavby

Autor architektonického riešenia: ing. arch. Jozef Hrozenský, PhD.

Názov a miesto stavby:	PRESTAVBA ŠPORTOVEJ HALY BERNOLÁKOVA ULICA TOPOĽČANY	JHA s.r.o. tel: 0905 226 185	Architektonická kancelária Adresa: Župné nám. č. 7 949 01 Nitra Slovakia
Objednávateľ:	Mesto Topoľčany		
Stupeň projektu:	Realizačný projekt		
Zodpovedný projektant:	Dr.h.c.Prof.Ing.Ján Ravinger DrSc, Ing. Petra Bridová	Dátum: 12/2017	Mierka: 1:10,1:15,1:20
Projektant:	Ing. Petra Bridová	Profesia: STATIKA	
Názov výkresu:	OK - Hala - HLAVNÉ DIELY	Číslo výkresu:	034