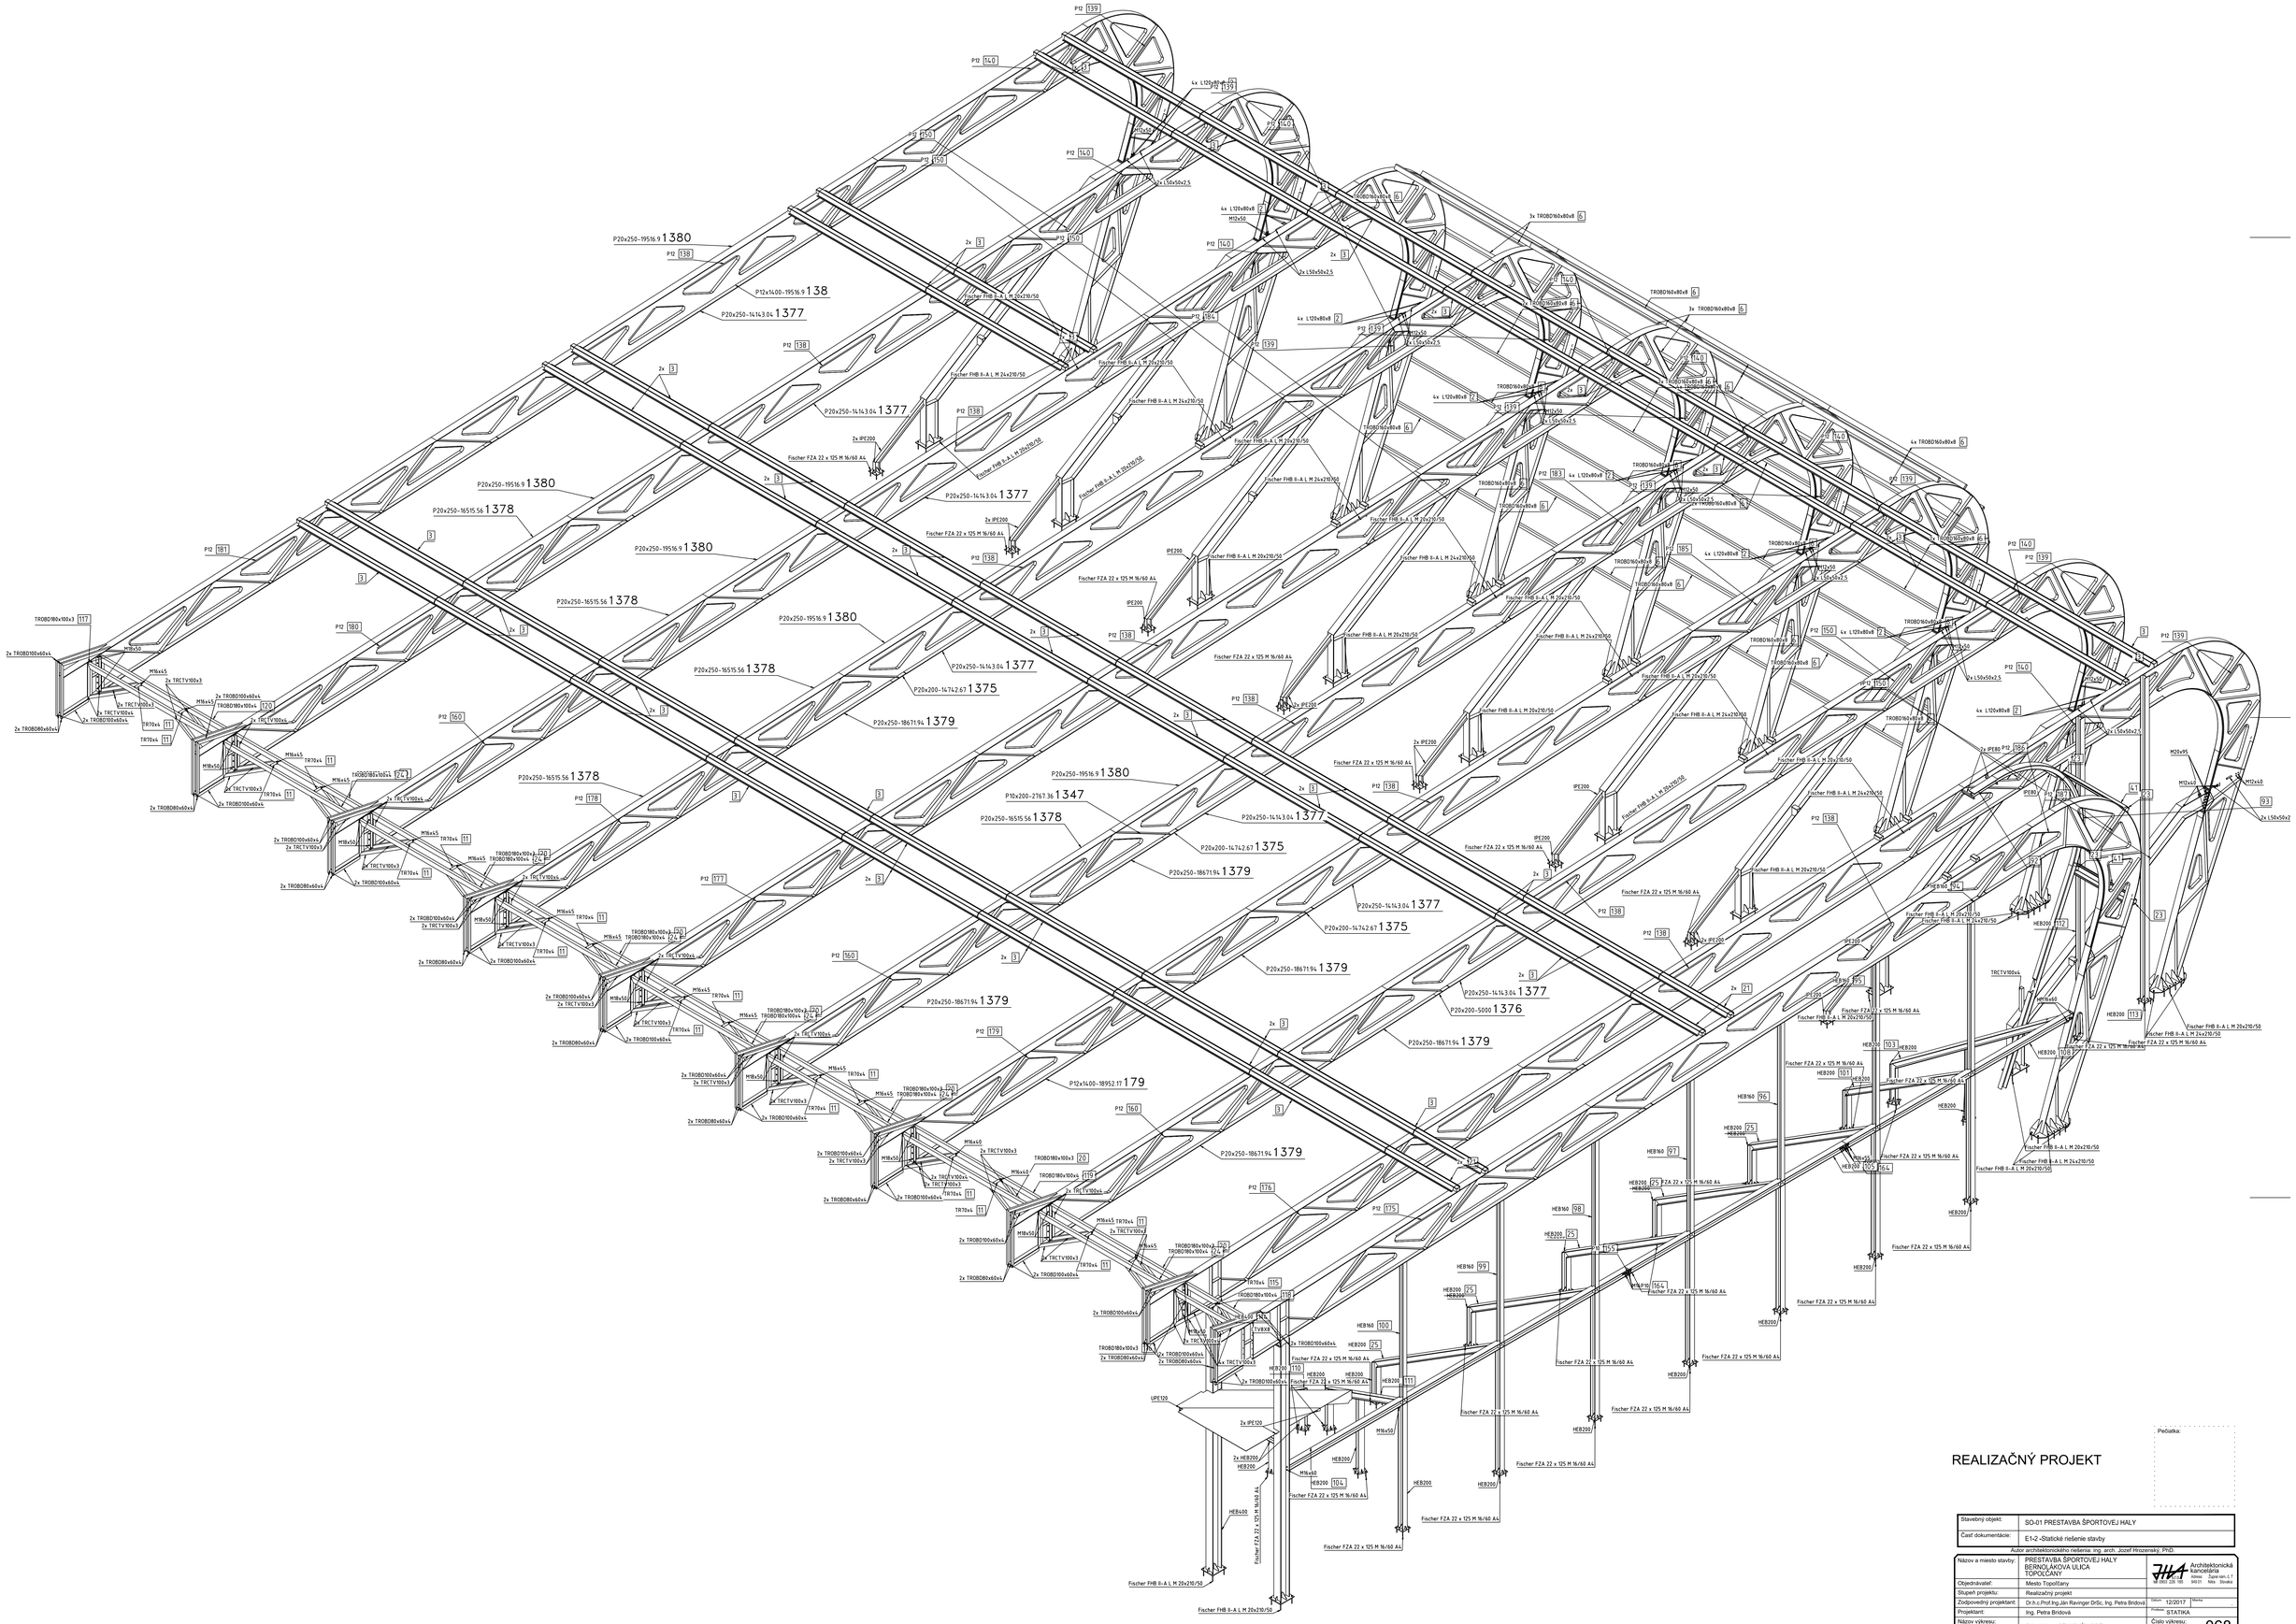

REALIZAČNÝ PROJEKT

Poznámka:

Stavebný objekt:	SO-01 PRESTAVBA ŠPORTOVEJ HALY
Časť dokumentácie:	E1-2 -Statické riešenie stavby

Autor architektonického riešenia: Ing. arch. Jozef Hrozenský, PhD.

Názov a miesto stavby:	PRESTAVBA ŠPORTOVEJ HALY BERNOLÁKOVA ULICA TOPOĽČANY	Architektonická kancelária Adresa: Zupné nám. č.7 SK0131 Nitra Slovakia	
Objednávateľ:	Mesto Topoľčany		
Stupeň projektu:	Realizačný projekt		
Zodpovedný projektant:	Dr.h.c.Prof.Ing.Ján Ravinger DrSc, Ing. Petra Brídová	Dátum: 12/2017	Mierka:
Projektant:	Ing. Petra Brídová	Profesia: STATIKA	
Názov výkresu:	OK - Hala - CELKOVÝ MODEL	Číslo výkresu:	068