
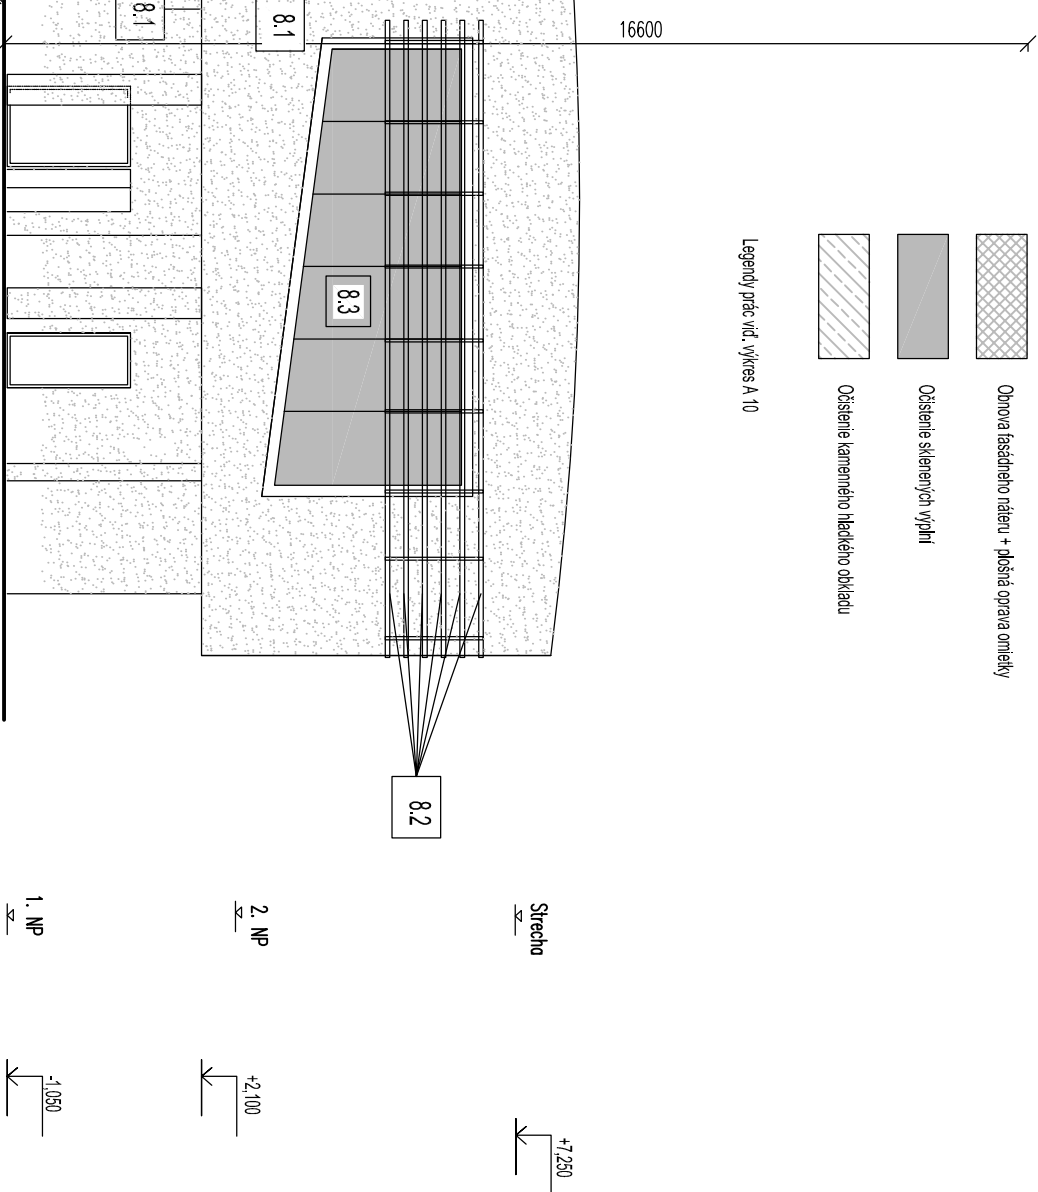


LEGENDA

- Obnova fasádneho ráteru + lokálna oprava omietky
- Obnova fasádneho ráteru + plošná oprava omietky
- Očistenie sklenených výplní
- Očistenie kameného hľadiského obkladu

Legendy prác viď. výkres A 10

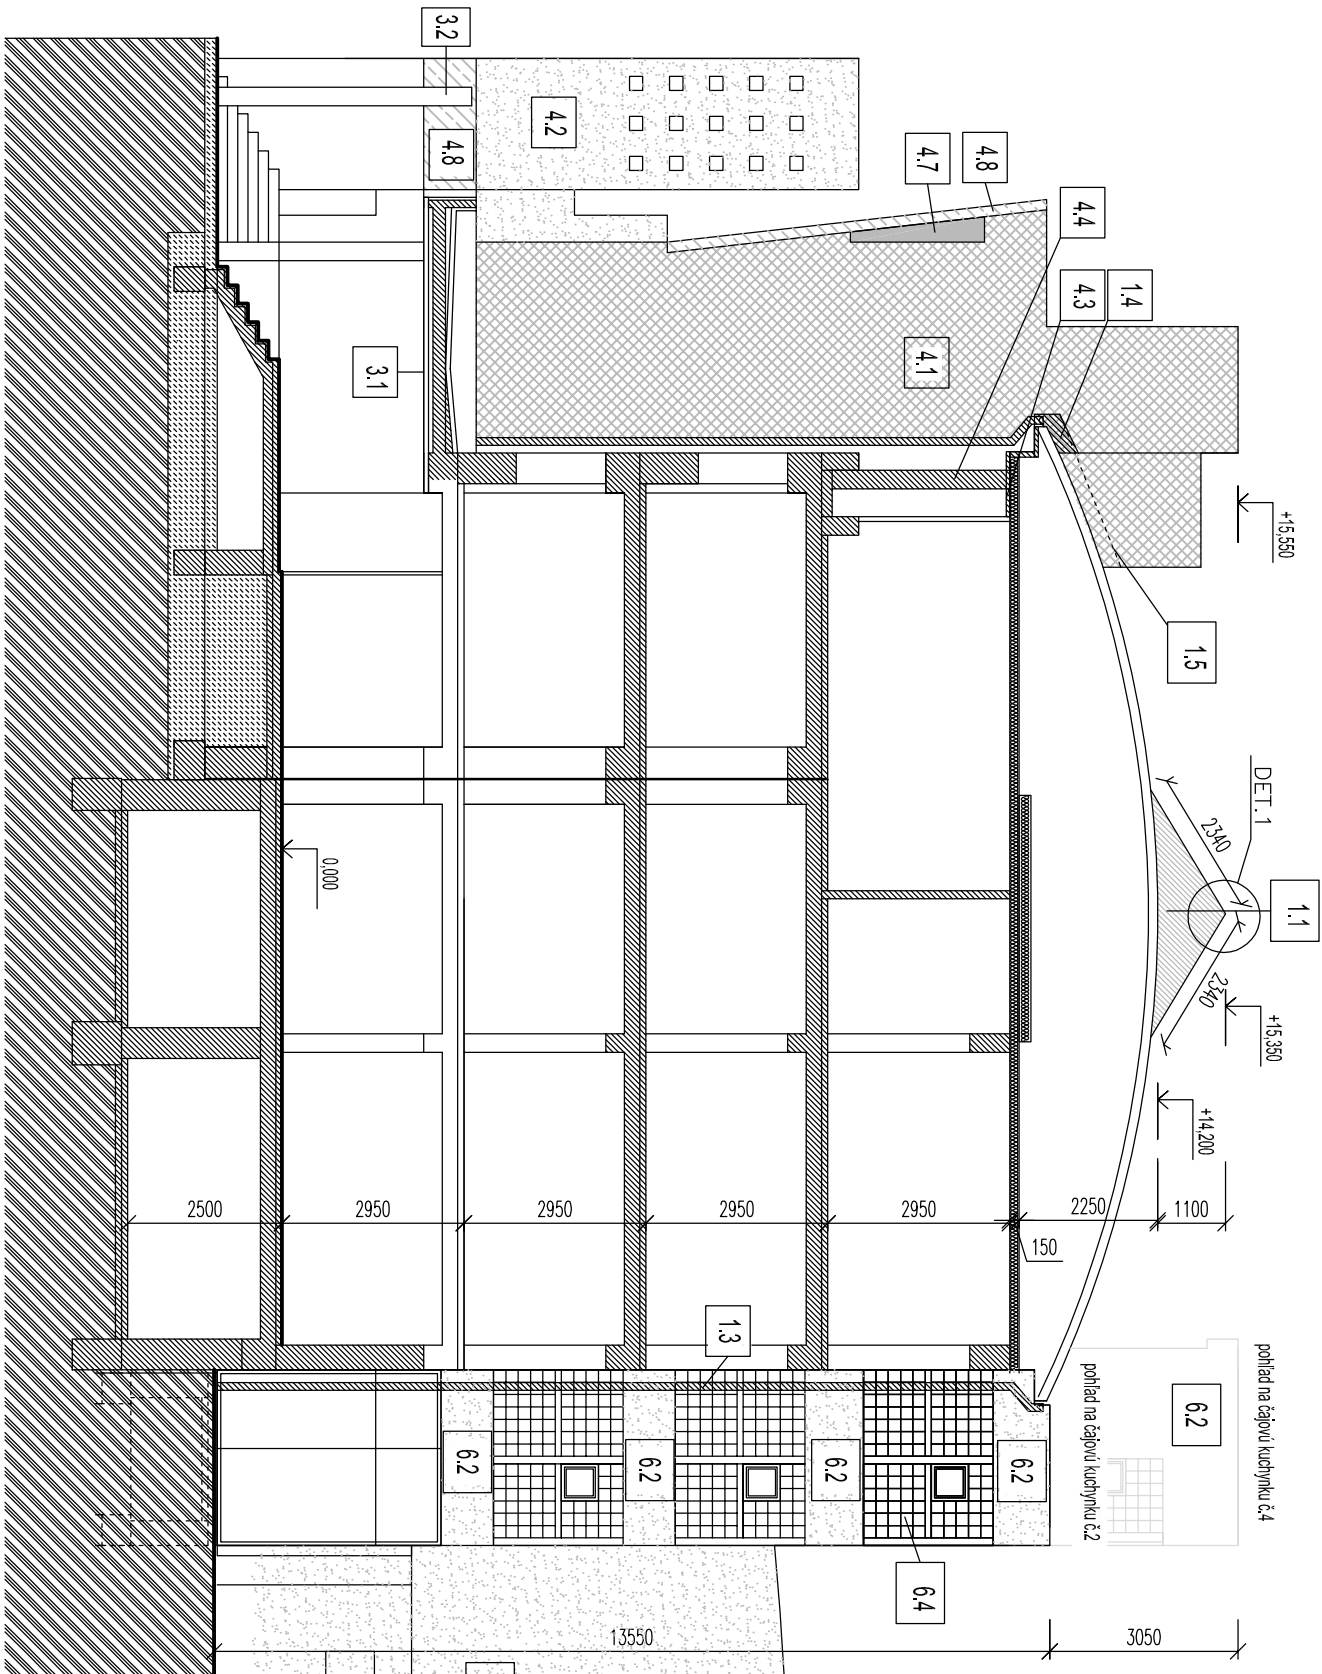

|                                           |  |   |  |
|-------------------------------------------|--|---|--|
| Generálny dodávateľ / General Contractor: |  | Expertná a projektová kancelária<br>Izolácie a strechy stavieb<br>Podjavorinskej 664, 027 43 Nížná |  |
| Vedúci projektu:                          |  | Ing. Stanislav Šutliak, PhD.                                                                       |  |
| Project Manager:                          |  | Ing. Rastislav Ingeli, PhD.                                                                        |  |
| Zodpovedný projektant:                    |  | Ing. Rastislav Ingeli, PhD.                                                                        |  |
| Responsible Designer:                     |  | Ing. Stanislav Šutliak, PhD.                                                                       |  |
| Kreslil:                                  |  | Ing. Stanislav Šutliak, PhD.                                                                       |  |
| Designer:                                 |  | Ing. Stanislav Šutliak, PhD.                                                                       |  |

Subdodávateľ / General Contractor's Supplier:

|                                                                                               |  |                        |  |                              |  |
|-----------------------------------------------------------------------------------------------|--|------------------------|--|------------------------------|--|
| I.N.I., s.r.o.<br>Nové Sady 276<br>951 24 Nové Sady<br>Ing. Rastislav Ingeli, PhD.<br>6452*11 |  | Vedúci projektu:       |  | Ing. Rastislav Ingeli, PhD.  |  |
|                                                                                               |  | Project Manager:       |  | Ing. Rastislav Ingeli, PhD.  |  |
|                                                                                               |  | Zodpovedný projektant: |  | Ing. Rastislav Ingeli, PhD.  |  |
|                                                                                               |  | Responsible Designer:  |  | Ing. Stanislav Šutliak, PhD. |  |
|                                                                                               |  | Kreslil:               |  | Ing. Stanislav Šutliak, PhD. |  |
|                                                                                               |  | Designer:              |  | Ing. Stanislav Šutliak, PhD. |  |

|                                                                    |  |  |  |                         |  |
|--------------------------------------------------------------------|--|--|--|-------------------------|--|
| Miesto: OKRESNÝ SÚD BRATISLAVA V, PROKOPIEVOVA 6-12, 852 38        |  |  |  |                         |  |
| Investor: OKRESNÝ SÚD BRATISLAVA V, PROKOPIEVOVA 6-12, 852 38      |  |  |  |                         |  |
| Stavba:                                                            |  |  |  | Číslo zákazky: 20180015 |  |
| Oprava porúch administratívnej budovy<br>Okresný súd Bratislava V. |  |  |  | Stupeň PD: RP           |  |
|                                                                    |  |  |  | Dátum: 5/2018           |  |
|                                                                    |  |  |  | Formát: 2 X A4          |  |
| Časť: ARCHITEKTÚRA                                                 |  |  |  | Mierka:                 |  |
| Názov Výkresu: Rezopohľad B-B                                      |  |  |  | Číslo výkresu: A 07     |  |