


VZOROVY PRIECNY REZ M= 1:50

SO- UL.BRATISLAVSKA-ZABLATSKA

KATEGORIA MZ 9/50 -

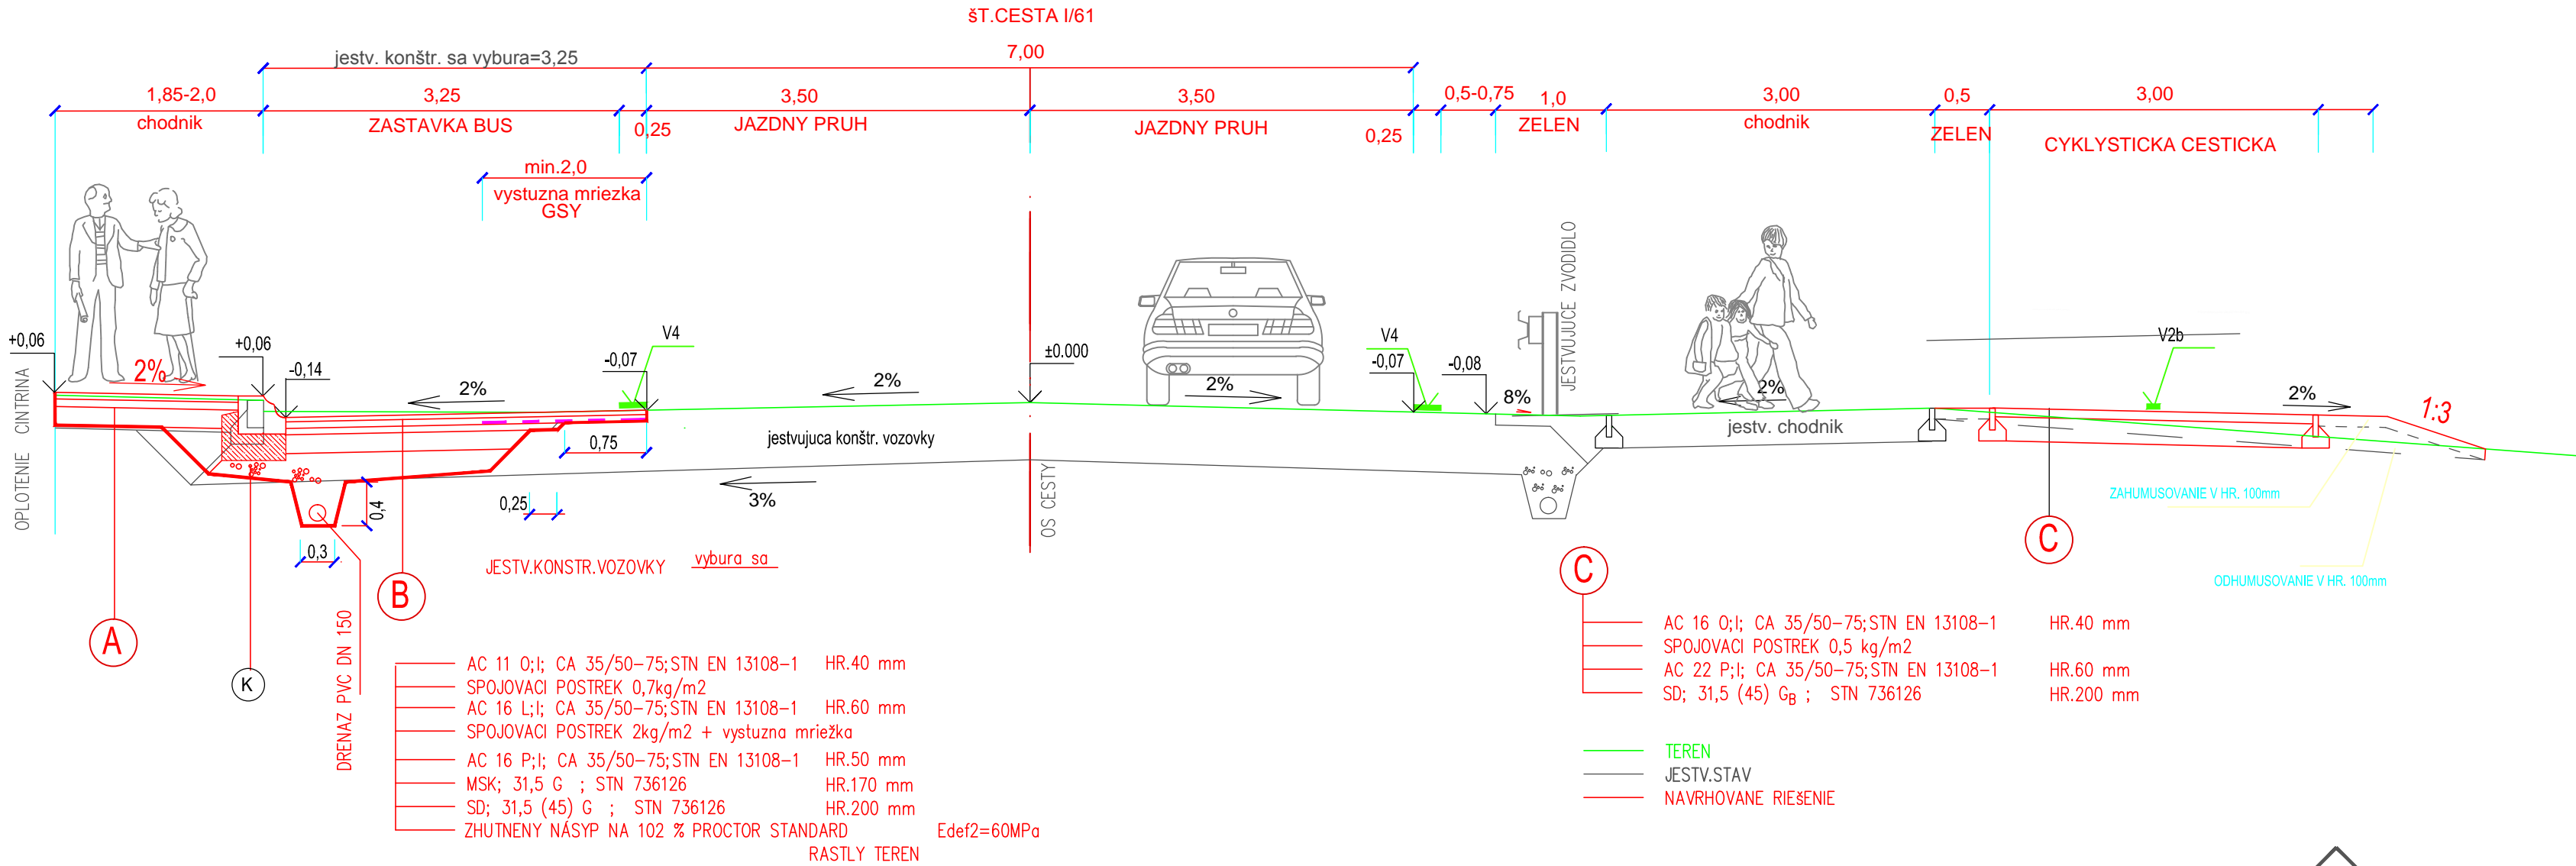

- A
- JESTVUJUCI CHODNIK JE STRKOVY SA VYBURA
- BETONOVÁ DLAŽBA HR.60 mm
- DRVENÝ STRK 4-8 mm HR.40 mm
- STRKODRVA HR.100 mm
- STRKOPIESOK HR.100 mm

- K
- BEZBARIEROVY OBRUBNIK KASSELER HR.350 mm
- CESTNY BETON CBIII HR.200mm
- SD; 31,5 (45) G ; STN 736126 HR.250 mm
- ZHUTNENY NÁSYP NA 102 % PROCTOR STANDARD RASTLY TEREN

VYSKOVY SYSTEM: BPV

SURADNICOVY SYSTEM: JTSK

|                         |                |             |
|-------------------------|----------------|-------------|
| Zodp. projektant        | Vypracoval     | HIP         |
| Ing.Plochan             | Ing.Plochan    | Ing.Plochan |
| Miesto: Trenčín         | Datum: 09/2016 | Σ Formátov: |
| Investor: Mesto Trenčín |                |             |

Stavba: "CYKLOTRASY "

SO- UL.BRATISLAVSKA-ZABLATSKA

Nazov: VZOROVY PRIECNY REZ PFA



Liptovská4  
911 08 Trenčin SK

Stupen dok. DUR-DSP

Z.c.

Mierka: 1 : 50

Por. č.v. 3