
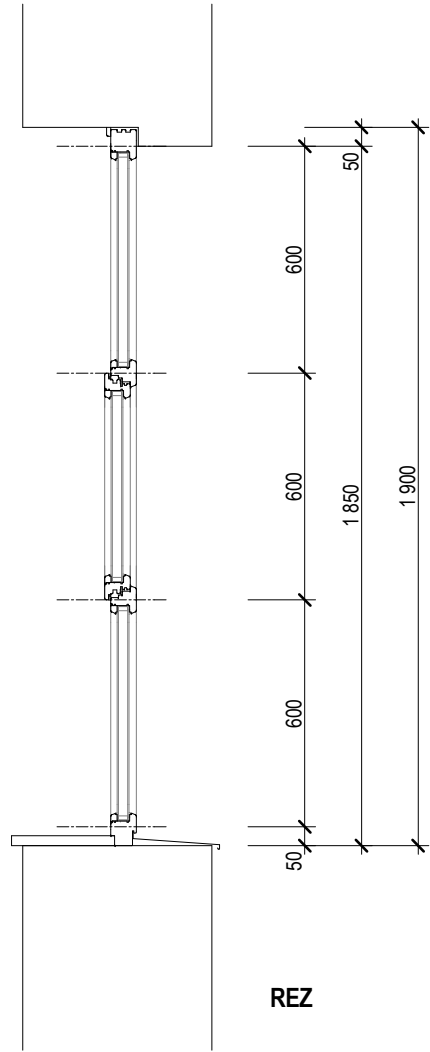


POHLAD INTERIÉR


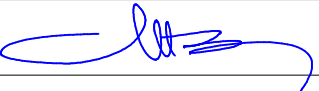


REZ

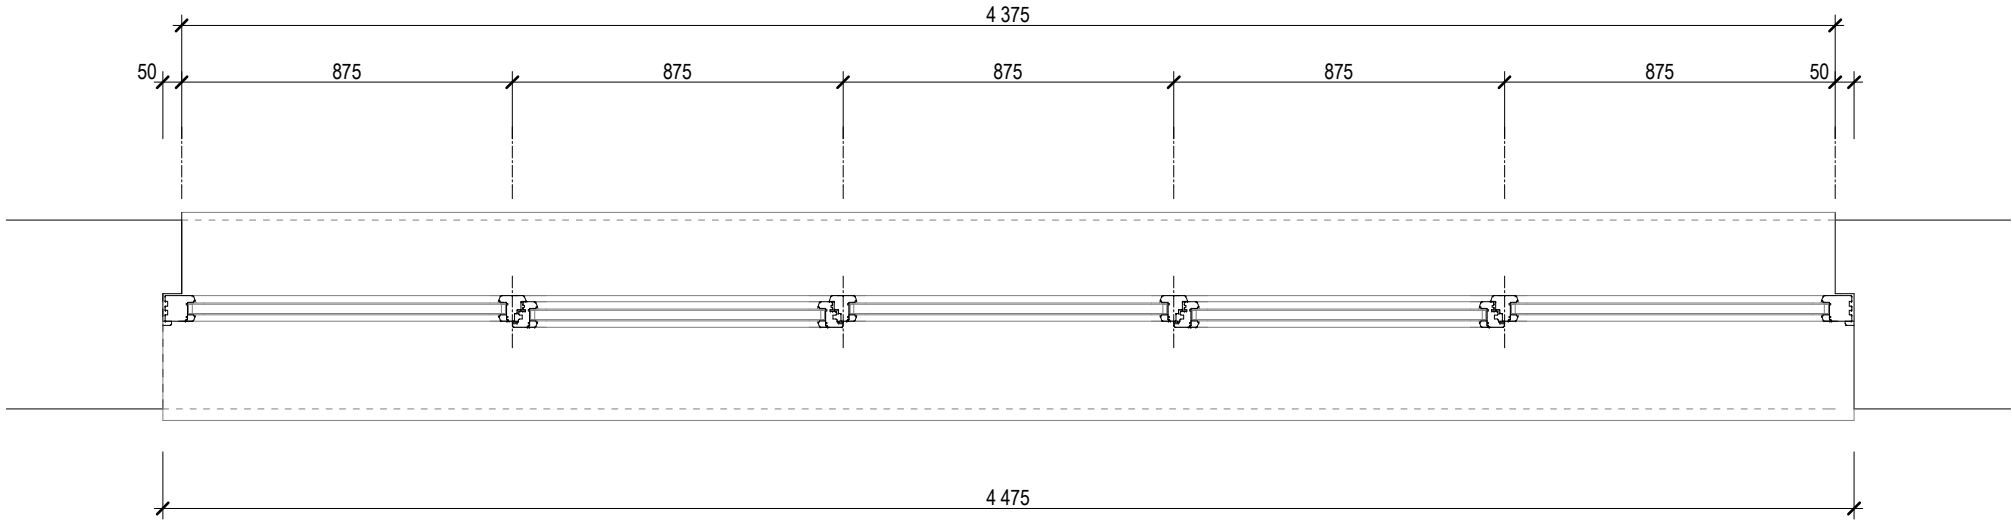

PÔDORYS



ZODPOVEDNÝ PROJEKTANT		VYPRACOVAL	KONTROLOVAL	 <b>ateliervigaš</b> ING. ARCH. MICHAL VIGAŠ NAD PLÁŽOU 13B, 974 01 B. BYSTRICA TEL +421 907 419 885 MAIL MICHAL@GRAPE.SK	
ING. ARCH. MICHAL VIGAŠ		ING. ARCH. MICHAL VIGAŠ	ING. ARCH. MICHAL VIGAŠ		
					
INVESTOR				ČÍSLO ZÁKAZKY	
AKCIA	<b>VÝMENA OKIEN NA OBJEKTE DSS DOMOV MÁRIE STRIEBORNÁ 15, BANSKÁ ŠTIAVNICA</b>			FORMÁT	2x A4
				STUPEŇ PD	PSP
MIESTO STAVBY	STRIEBORNÁ UL. Č. 15, BANSKÁ ŠTIAVNICA			DÁTUM EXPEDÍCIE	10/2020
ČASŤ PD	VÝROBNÁ DOKUMENTÁCIA			MIERKA	Č. PARÉ
STAVEBNÝ OBJEKT				<b>1:20</b>	
VÝKRES	<b>ZASKLENÁ STENA P+OS 4480/1900</b>			Č. VÝKRESU	<b>02</b>