VÝREZ č.1 M 1:250

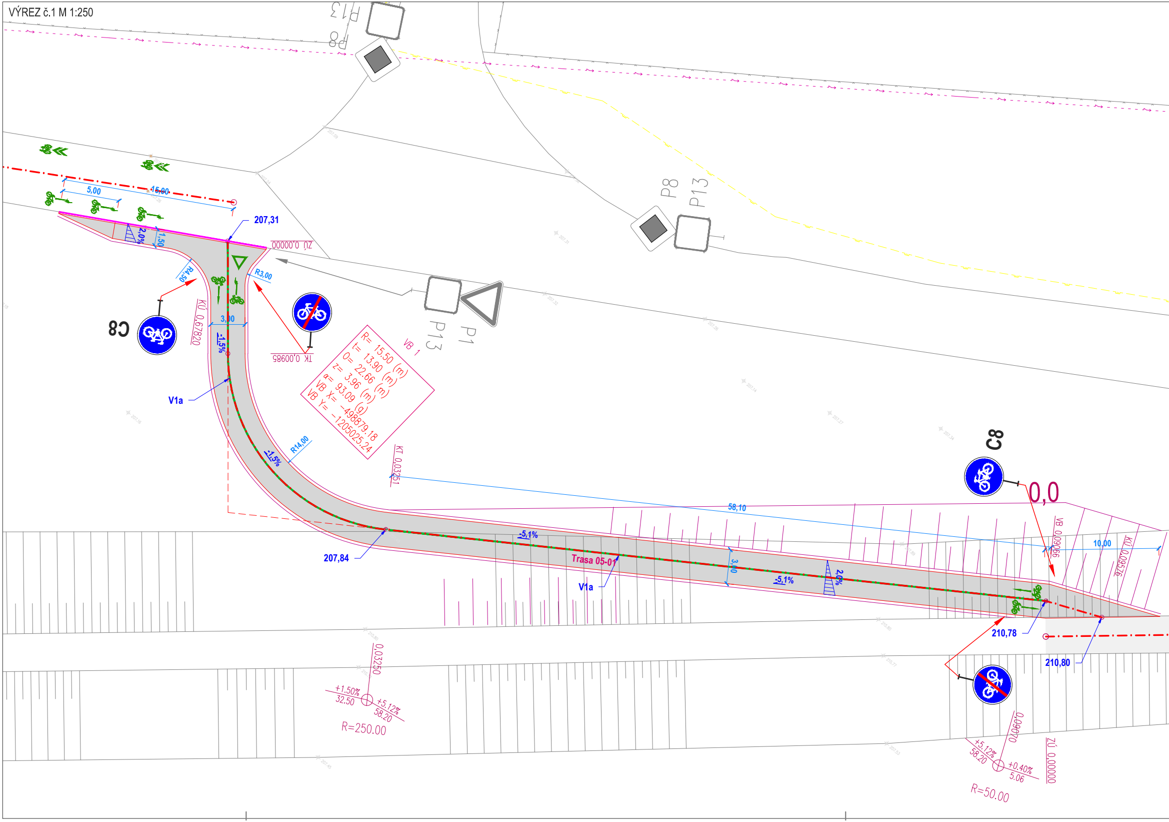
P8
P13
P8
P13
P13
P1
5,00
15,00
2,0%
1,50
207,31
ZÚ 0,00000
R4,50
R3,00
C8
KÚ 0,67820
3,00
-1,5%
TK 0,09985
VB 1
R= 15.50 (m)
t= 13.90 (m)
O= 22.66 (m)
z= 3.96 (m)
α= 93.09 (g)
VB X= -498879.18
VB Y= -1205025.24
V1a
-1,5%
R14,00
KT 0,03251
C8
0,0
58,10
VB 0,09066
10,00
KÚ 0,09576
-5,1%
Trasa 05-01
V1a
3,00
-5,1%
2,0%
207,84
210,78
210,80
0,03250
+1,50%
32,50
+5,12%
58,20
R=250.00
0,09070
+5,12%
58,20
+0,40%
5,06
ZÚ 0,00000
R=50.00

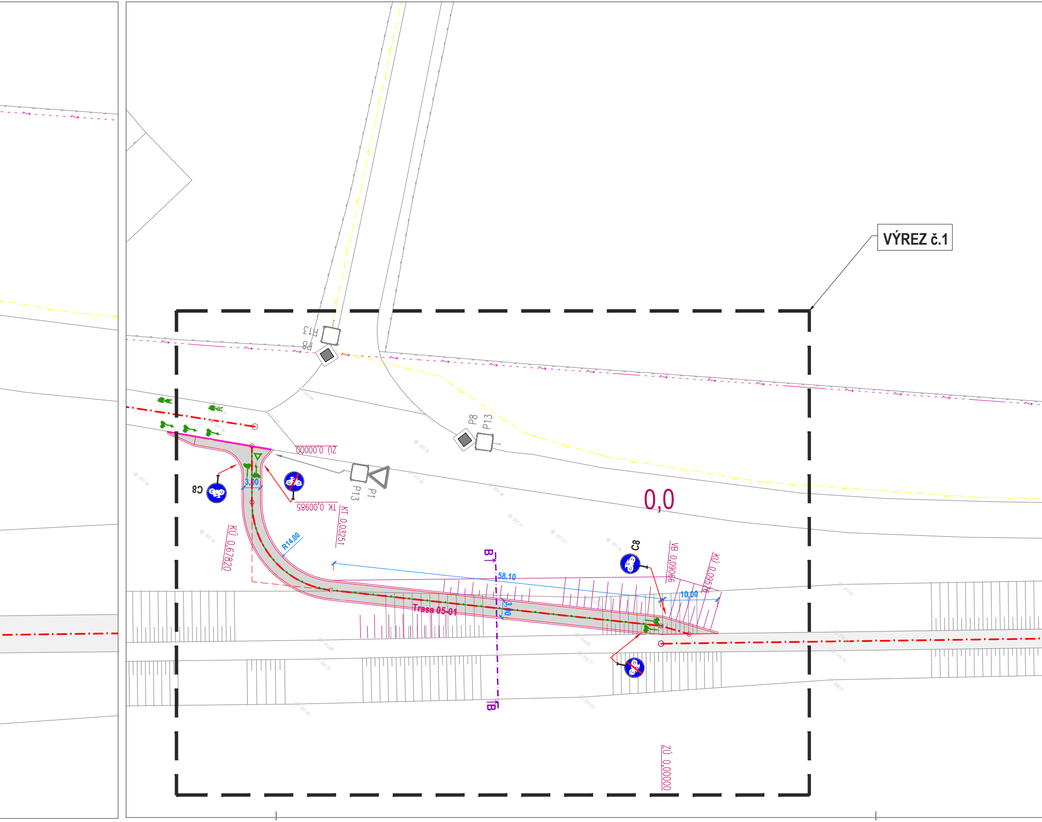
VÝREZ č.1
P13
P8
P8
P13
P1
P13
ZÚ 0,00000
C8
3,00
TK 0,09985
KT 0,03251
KÚ 0,67820
R14,00
0,0
B
B
58,10
3,00
Trasa 05-01
C8
VB 0,09066
KÚ 0,09516
10,00
ZÚ 0,00000

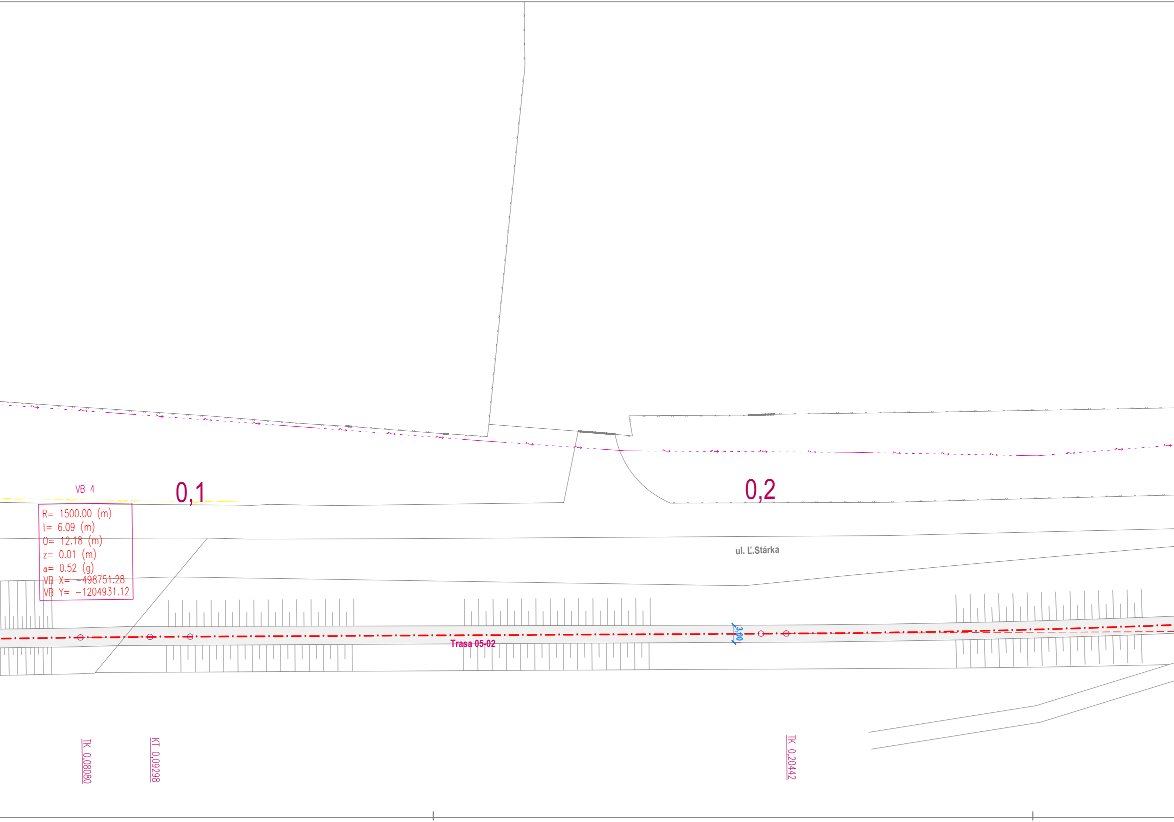
VB 4
0,1
0,2
R= 1500.00 (m)
t= 6.09 (m)
O= 12.18 (m)
z= 0.01 (m)
α= 0.52 (g)
VB X= -498751.28
VB Y= -1204931.12
ul. Ľ.Stárka
Trasa 05-02
3.00
TK 0,08080
KT 0,09298
TK 0,20442

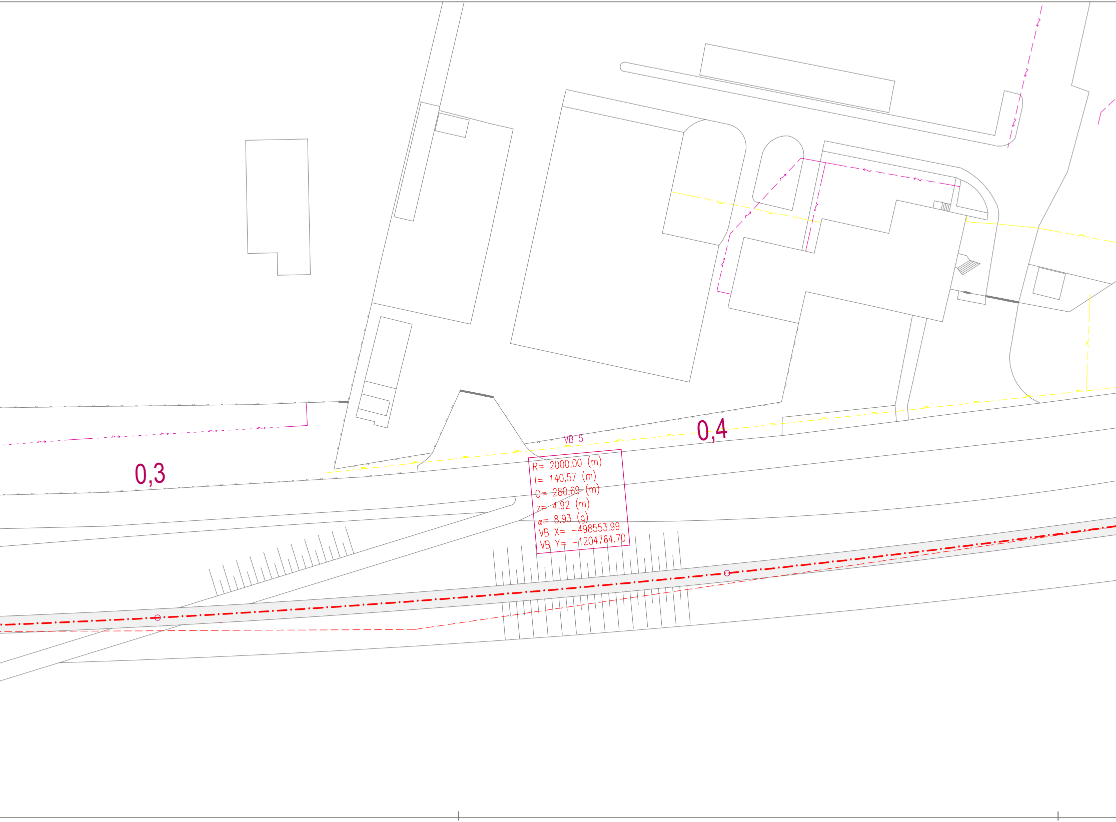
0,3
VB 5
0,4
R= 2000.00 (m)
t= 140.57 (m)
O= 280.69 (m)
z= 4.92 (m)
α= 8.93 (g)
VB X= -498553.99
VB Y= -1204764.70

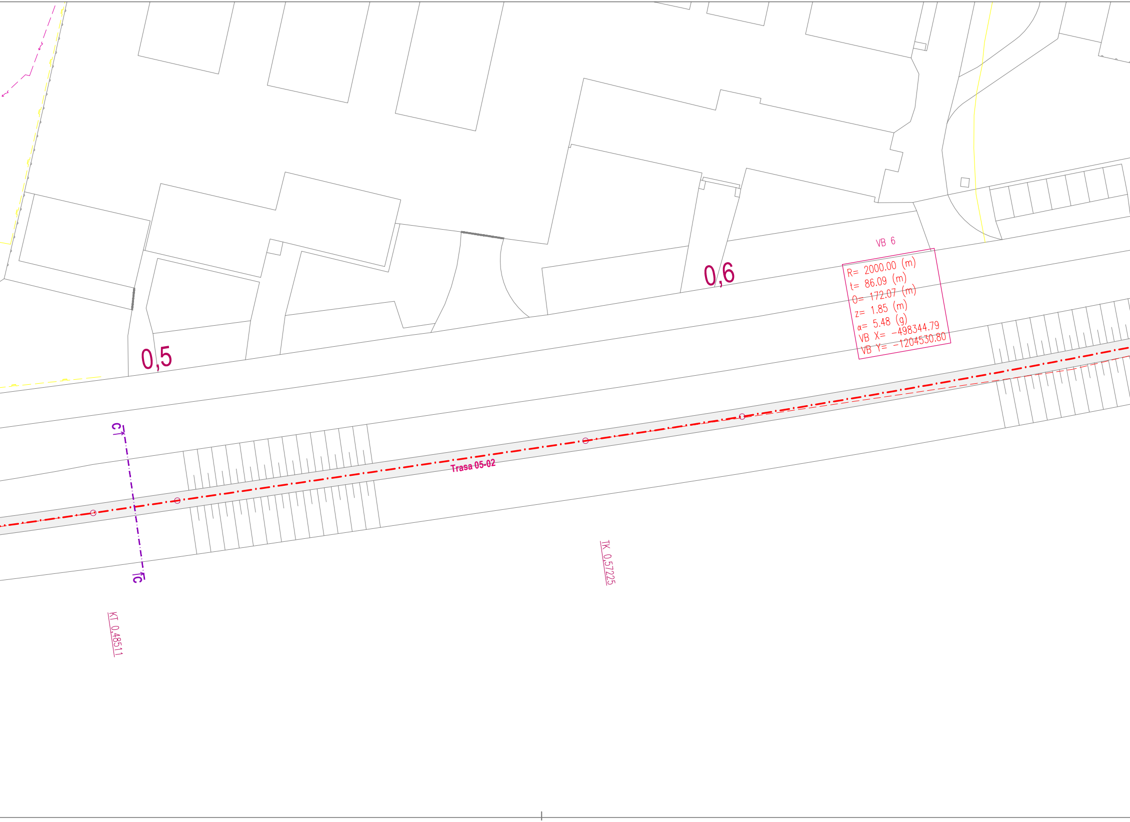
0,5
0,6
VB 6
R= 2000.00 (m)
t= 86.09 (m)
0= 172.07 (m)
z= 1.85 (m)
α= 5.48 (g)
VB X= -498344.79
VB Y= -1204530.80
C
Trasa 05-02
C
TK 0.57225
KT 0.48511

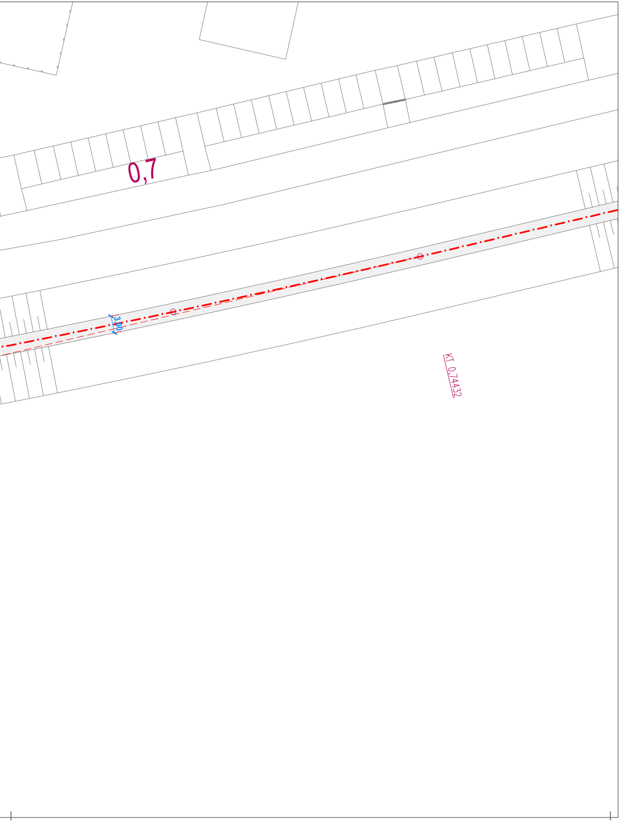
0,7
3,00
KT 0,74432

## LEGENDA NAVRHOVANÝCH KONŠTRUKCIÍ

| | |
|---|---|
| ▨ | CYKLISTICKÁ CESTIČKA - PLNÁ KONŠTRUKCIA |
| ▭ | CYKLISTICKÁ CESTIČKA - VÝMENA KRYTU |
| ▨ | CHODNÍK-PLNÁ KONŠTRUKCIA |
| ▨ | CHODNÍK-VÝMENA KRYTU |
| ▨ | PLOCHY ZELEŇ |
| ═ | CESTNÝ OBRUBNÍK |
| ━ | CESTNÝ OBRUBNÍK (BEZBARIÉROVÁ ÚPRAVA - PREVÝŠENIE OBRUBNÍKA 20mm OD VOZOVKY) |
| ═ | ZÁHONOVÝ OBRUBNÍK |
| — | SÚČASŤ INEJ STAVBY |
| ━ | NAVRHOVANÉ VODOROVNÉ DZ |
| ⇈ | NAVRHOVANÉ ZVISLÉ DZ |
| ▨ 0,20 0,20 | ŠPECIÁLNY VAROVNÝ PÁS NA ODDELENIE CYKLISTOV A CHODCOV VYHOTOVENÝ BUDE Z NALEPOVACÍCH POLYURETANOVÝCH PRVKOV |
| 🚲 | PIKTOGRAMY |

SCHÉMA PIKTOGRAMOV:
Piktogramy budú vyhotovené v zmysle TP 07/2014

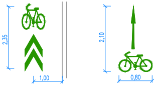
2,35
1,00
2,10
0,80

**PRED ZAHÁJENÍM VÝKOPOVÝCH PRÁC JE NUTNÉ VYTÝČIŤ VŠETKY INŽINIERSKE SIETE ICH SPRÁVCAMI**

**Súradnicový systém : S-JTSK**
**Výškový systém : B.p.v.**

| | |
|---|---|
| HLAVNÝ INŽINIER PROJEKTU | **Ing. Igor ŠEVČÍK** |
| ZODPOVEDNÝ PROJEKTANT | **Ing. Igor ŠEVČÍK** |
| VYPRACOVAL | **Ing. Juraj ČAŇO** |
| INVESTOR | **Mesto Trenčín, Mierové námestie 2, 911 64 Trenčín** |
| KLASIFIKÁCIA PRODUKCIE | **45.23.1** |
| STAVBA | **Cyklotrasa Trenčín - Sihoť, Opatová, Kubra, ul. Ľ.Stárka** |
| OBJEKT | **SO 05 Cyklotrasa, úsek ul. Ľ. Stárka** |
| VÝKRES | **SITUÁCIA - 2.časť** |

ARGUS-DS s.r.o.
projektovanie dopravných stavieb

PROJEKTANT : **ARGUS-DS, s.r.o.**
**Dolný Šianec 1, 911 01 Trenčín**
tel.: **032 658 36 31, 0905 322 789**
e-mail:**argus@argus-ds.sk, www.argus-ds.sk**

| | | |
|---|---|---|
| STUPEŇ | **DOKUMENTÁCIA PRE STAVEBNÉ POVOLENIE A REALIZÁCIU STAVBY** | |
| MIERKA | **1:500** | Č.VÝKR.<br>**05-02** |
| DÁTUM | **02 / 2016** | |
| REVÍZIA | | |
| FORMÁT | **12 x A4** | |
| Č.ZÁK. | **DS16-62** | |