




CHARAKTERISTICKÝ PRIEČNY REZ - A-A

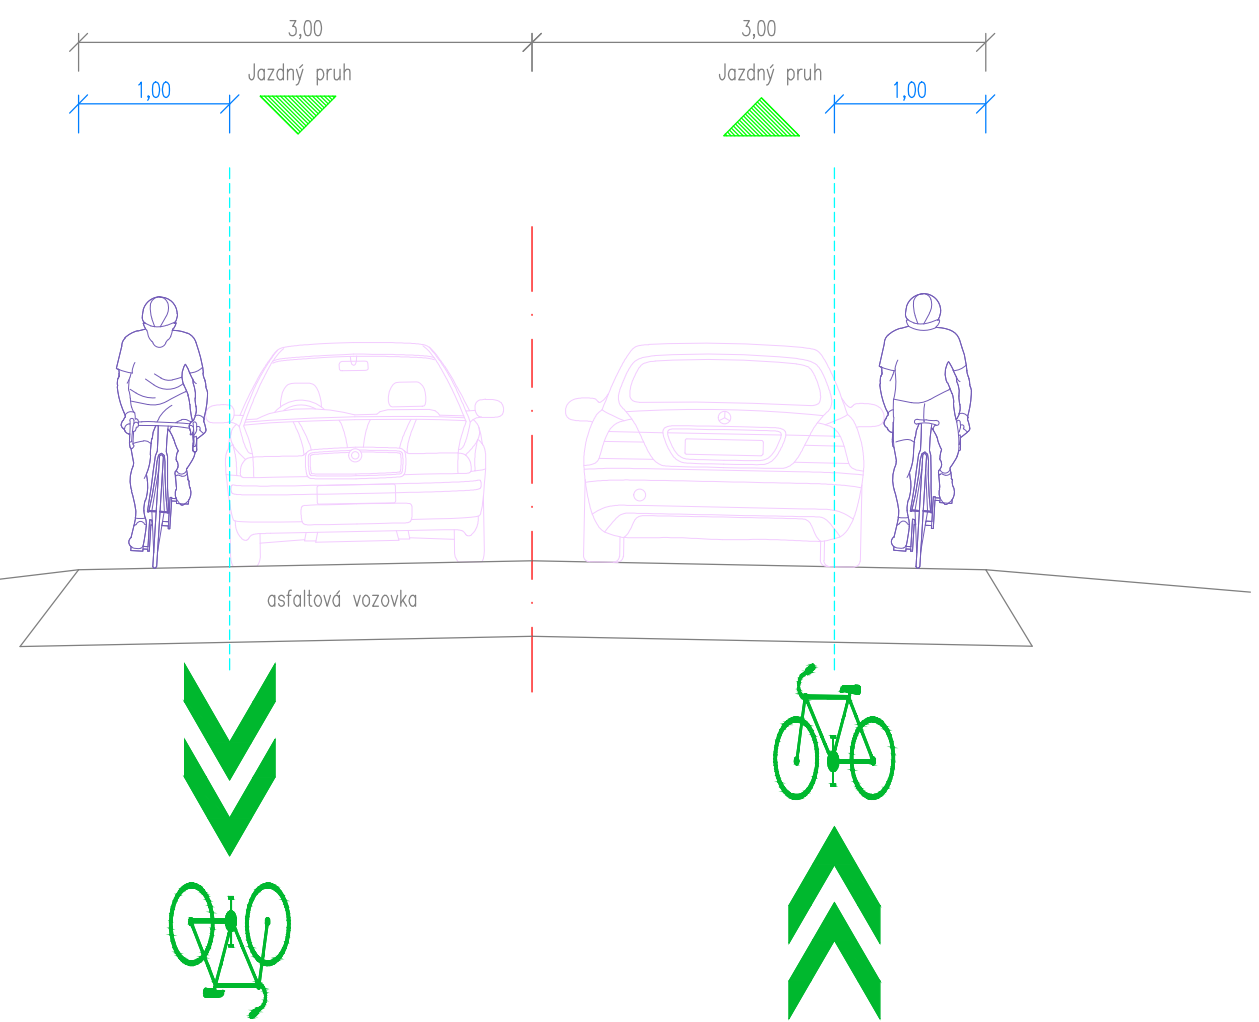


CHARAKTERISTICKÝ PRIEČNY REZ - B-B

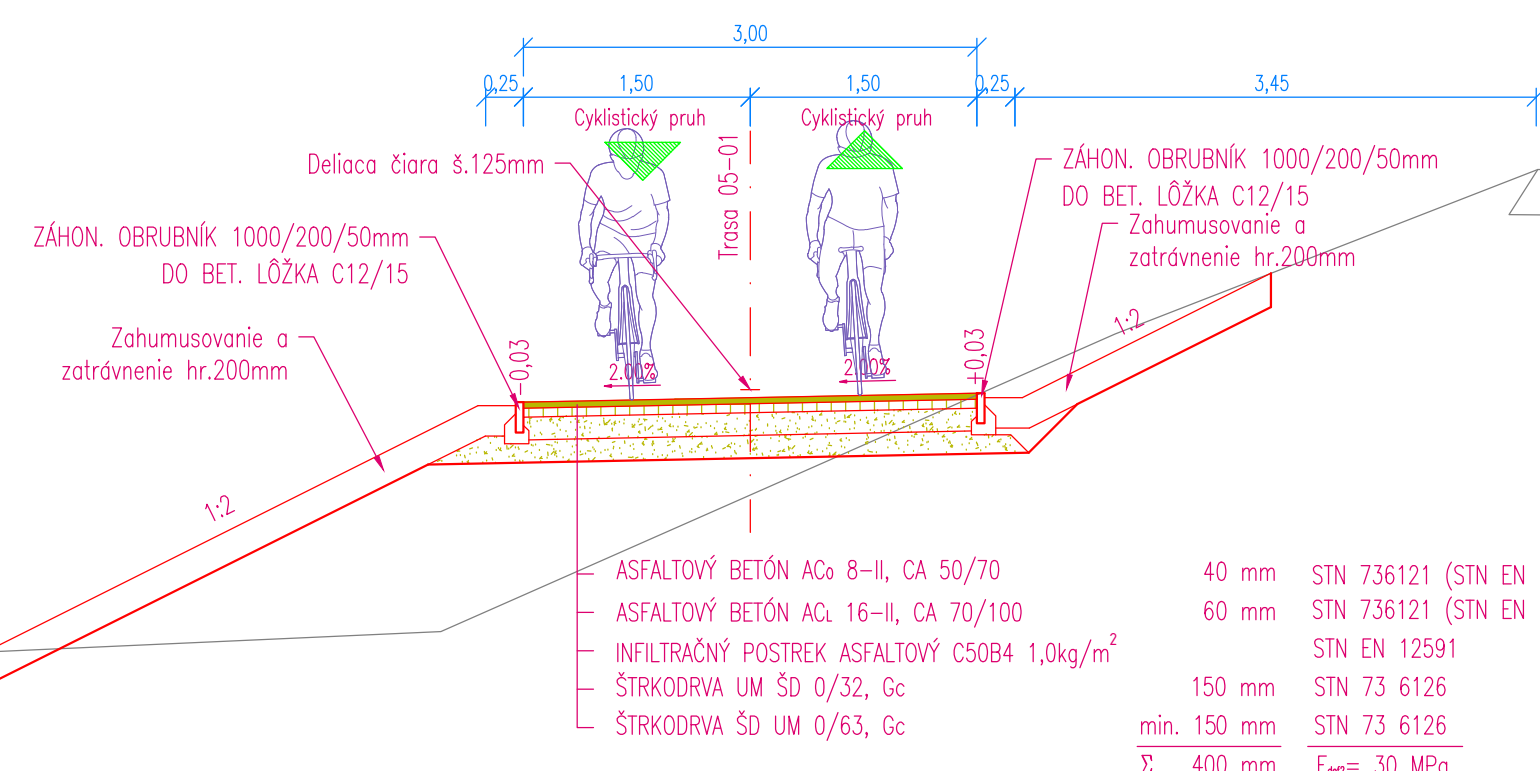


CHARAKTERISTICKÝ PRIEČNY REZ - C-C

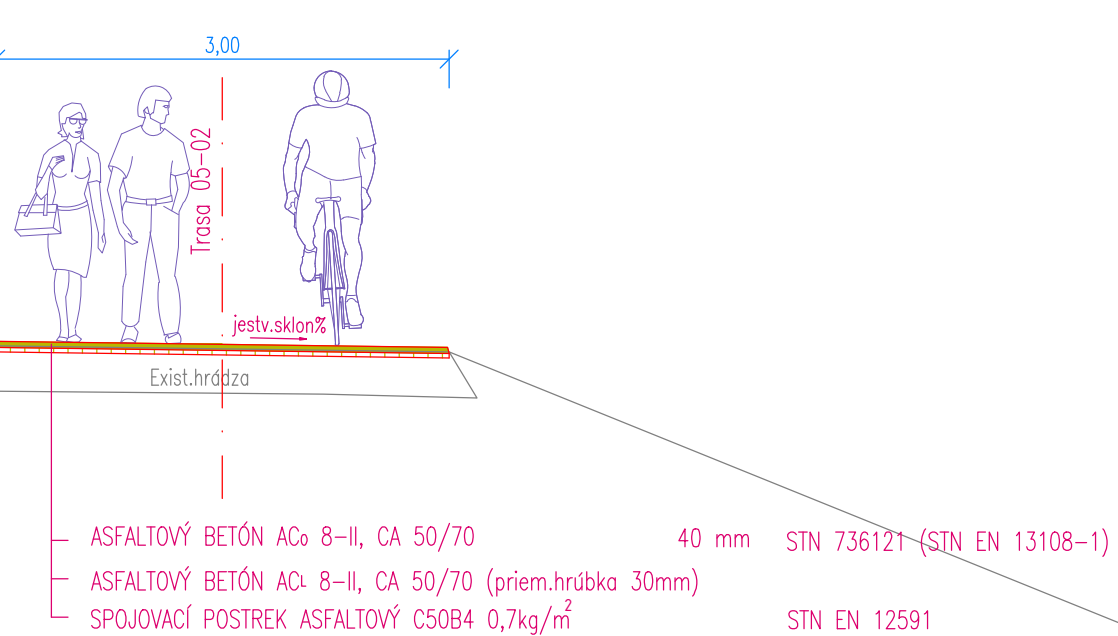


CHARAKTERISTICKÝ PRIEČNY REZ - D-D (SCHODISKO č.1)

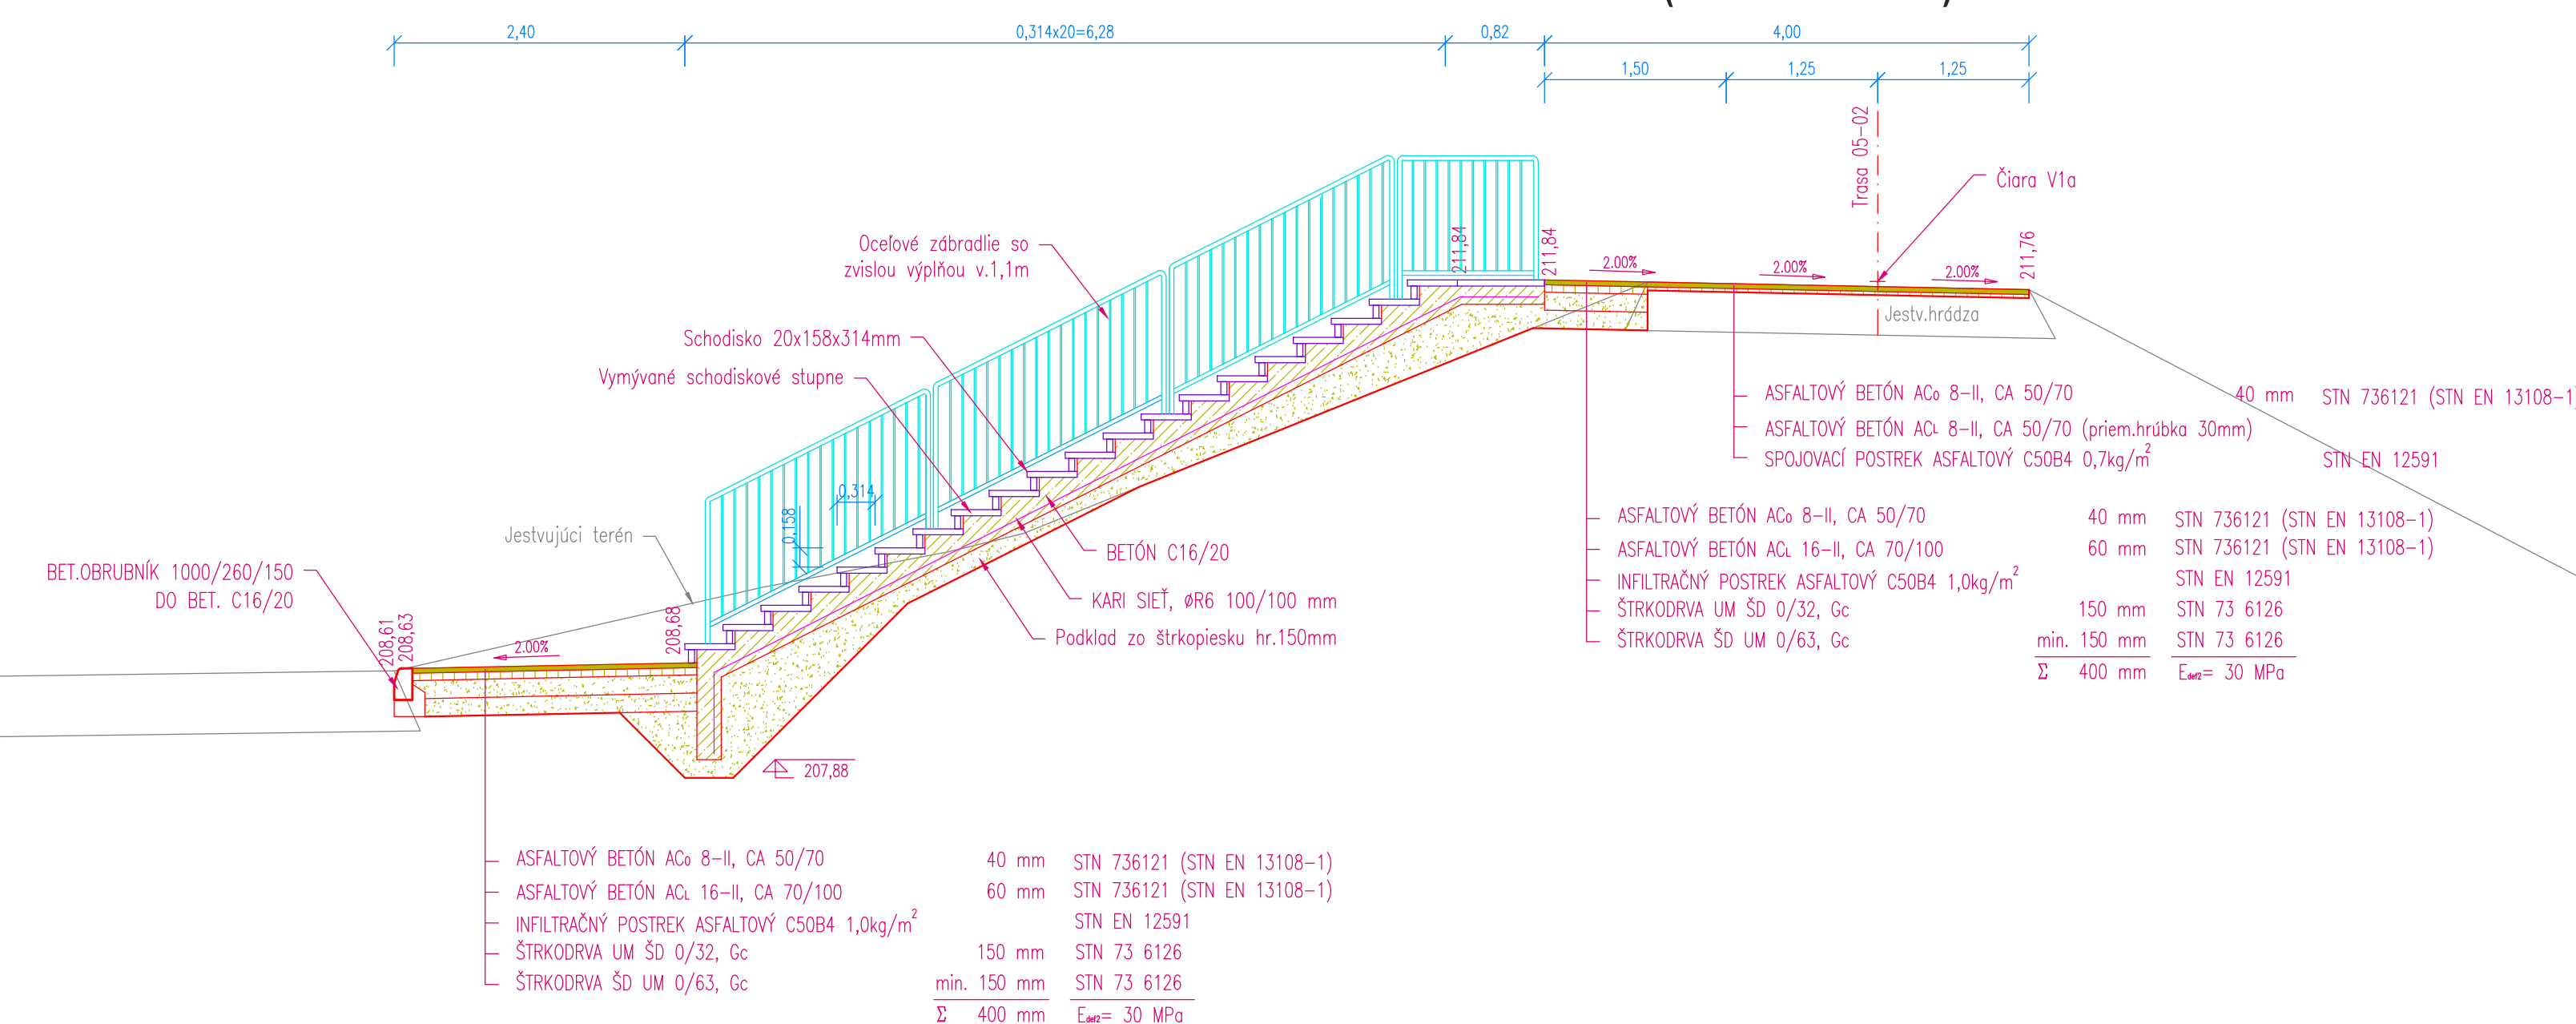


CHARAKTERISTICKÝ PRIEČNY REZ - E-E

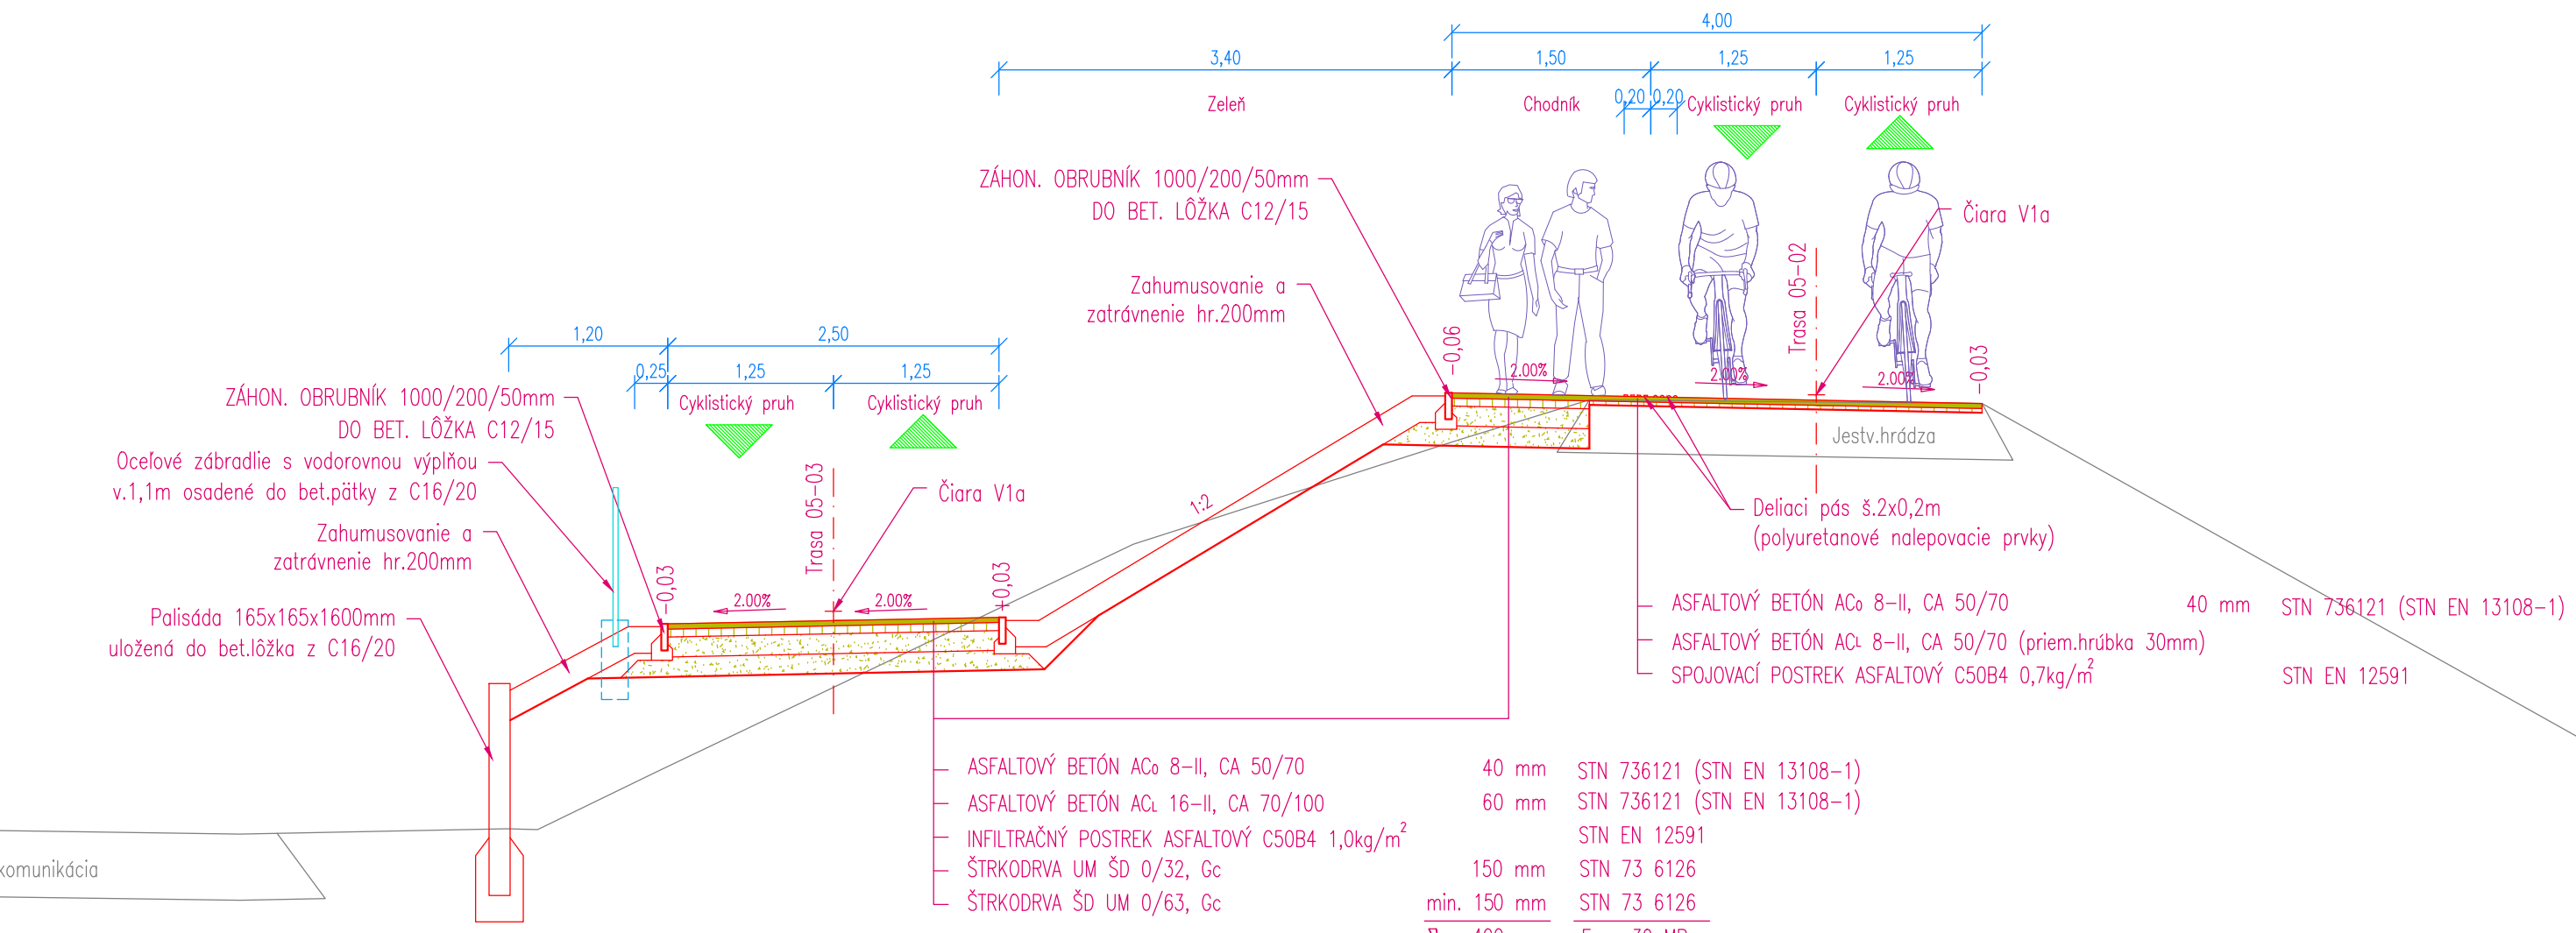


CHARAKTERISTICKÝ PRIEČNY REZ - F-F (SCHODISKO č.2)

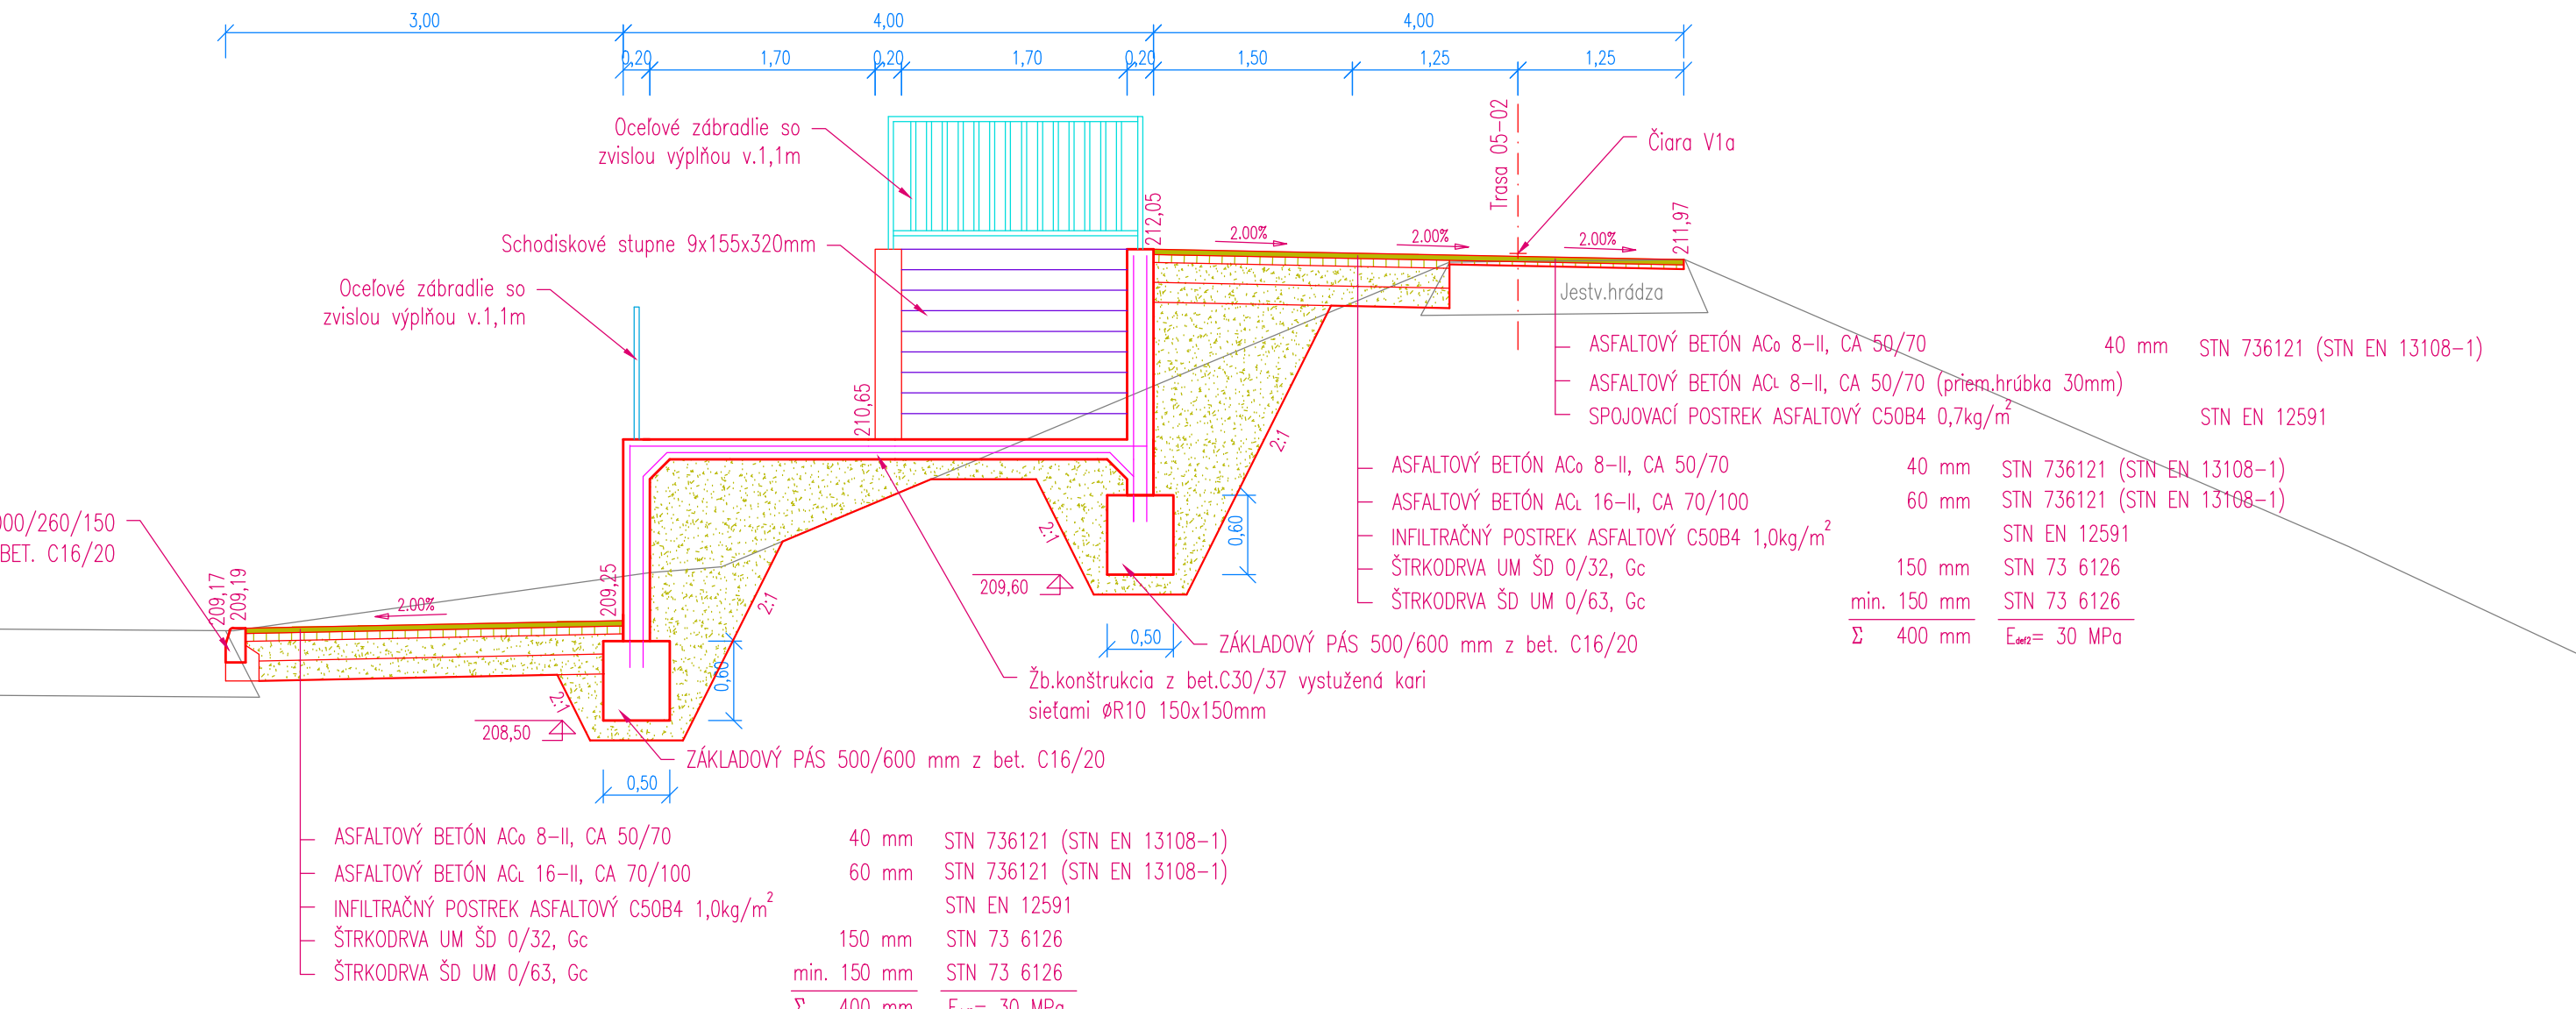


CHARAKTERISTICKÝ PRIEČNY REZ - G-G

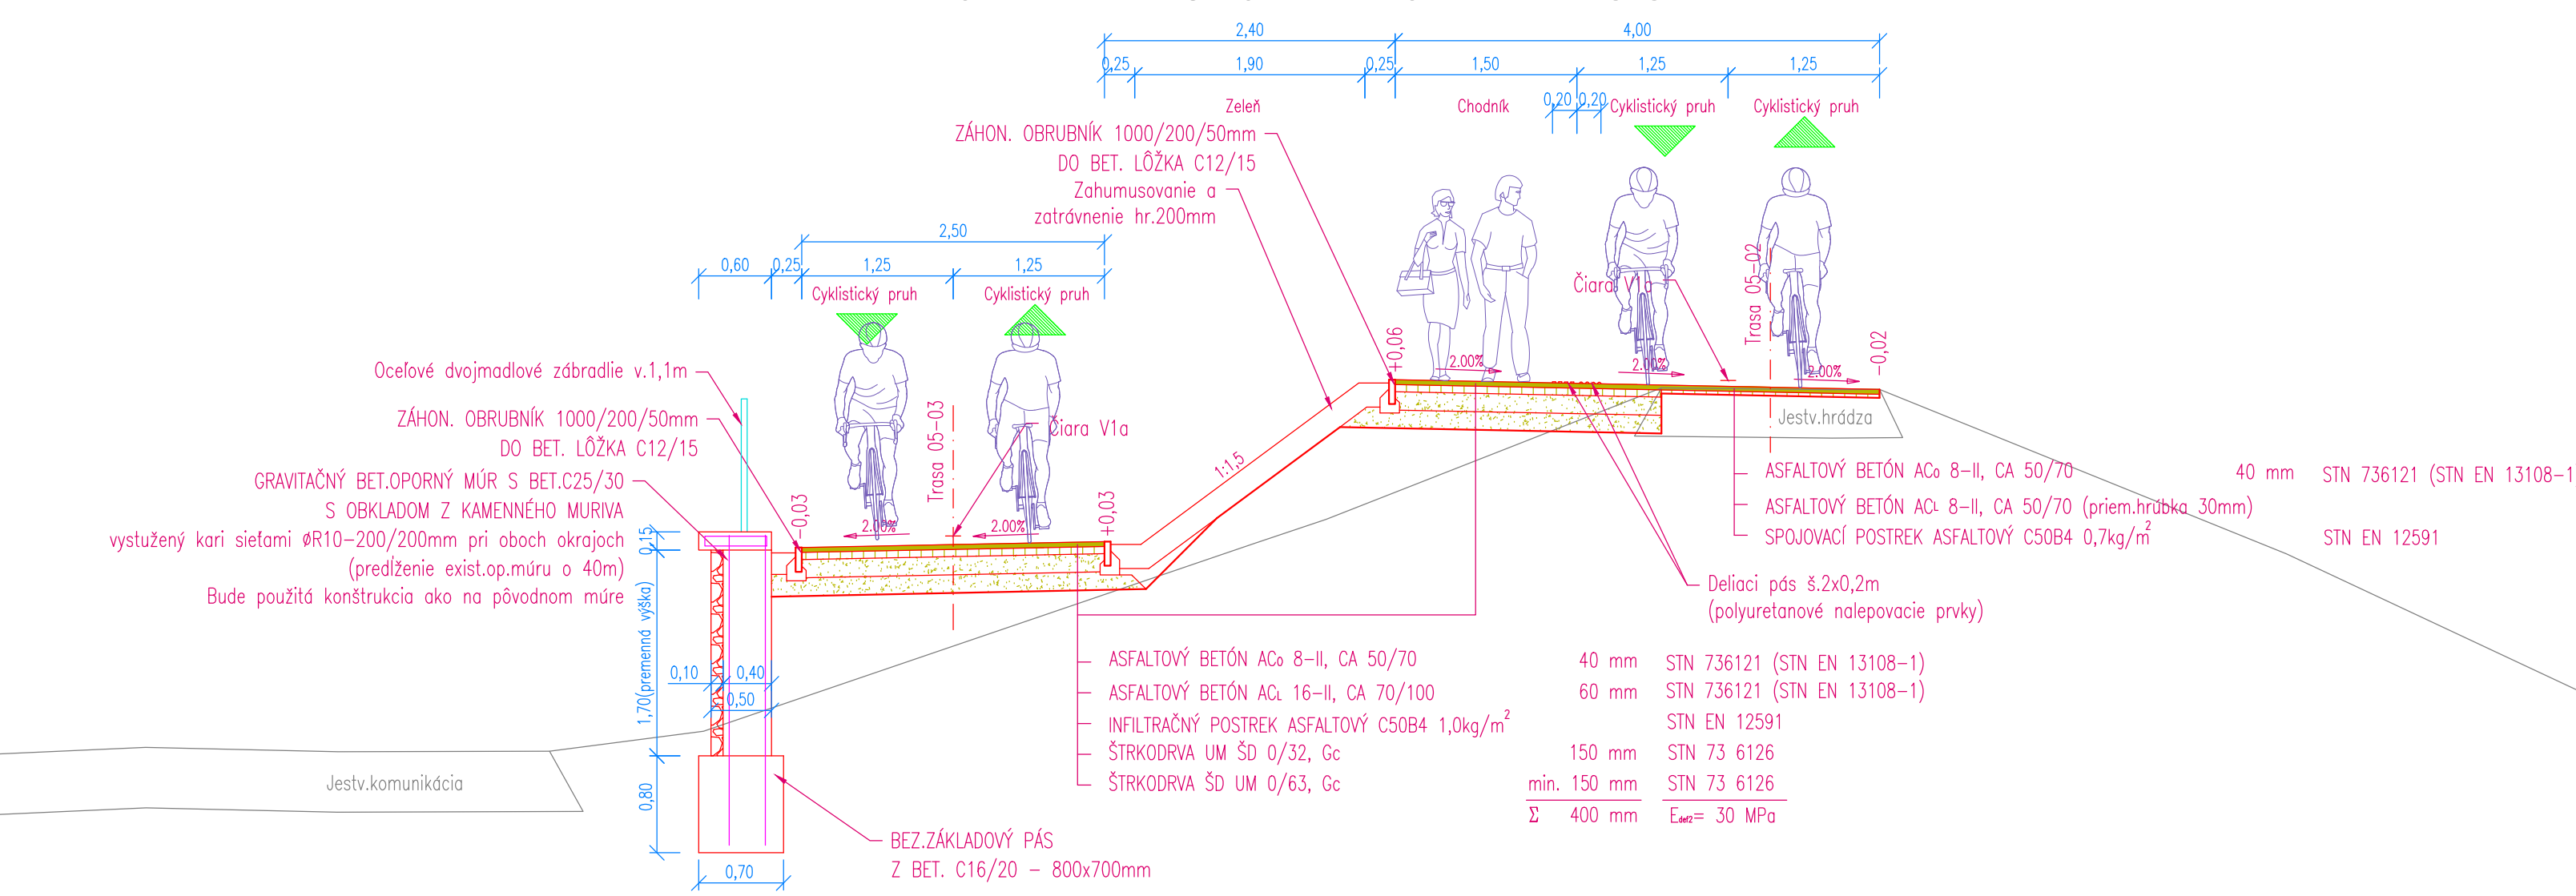

CHARAKTERISTICKÝ PRIEČNY REZ - H-H

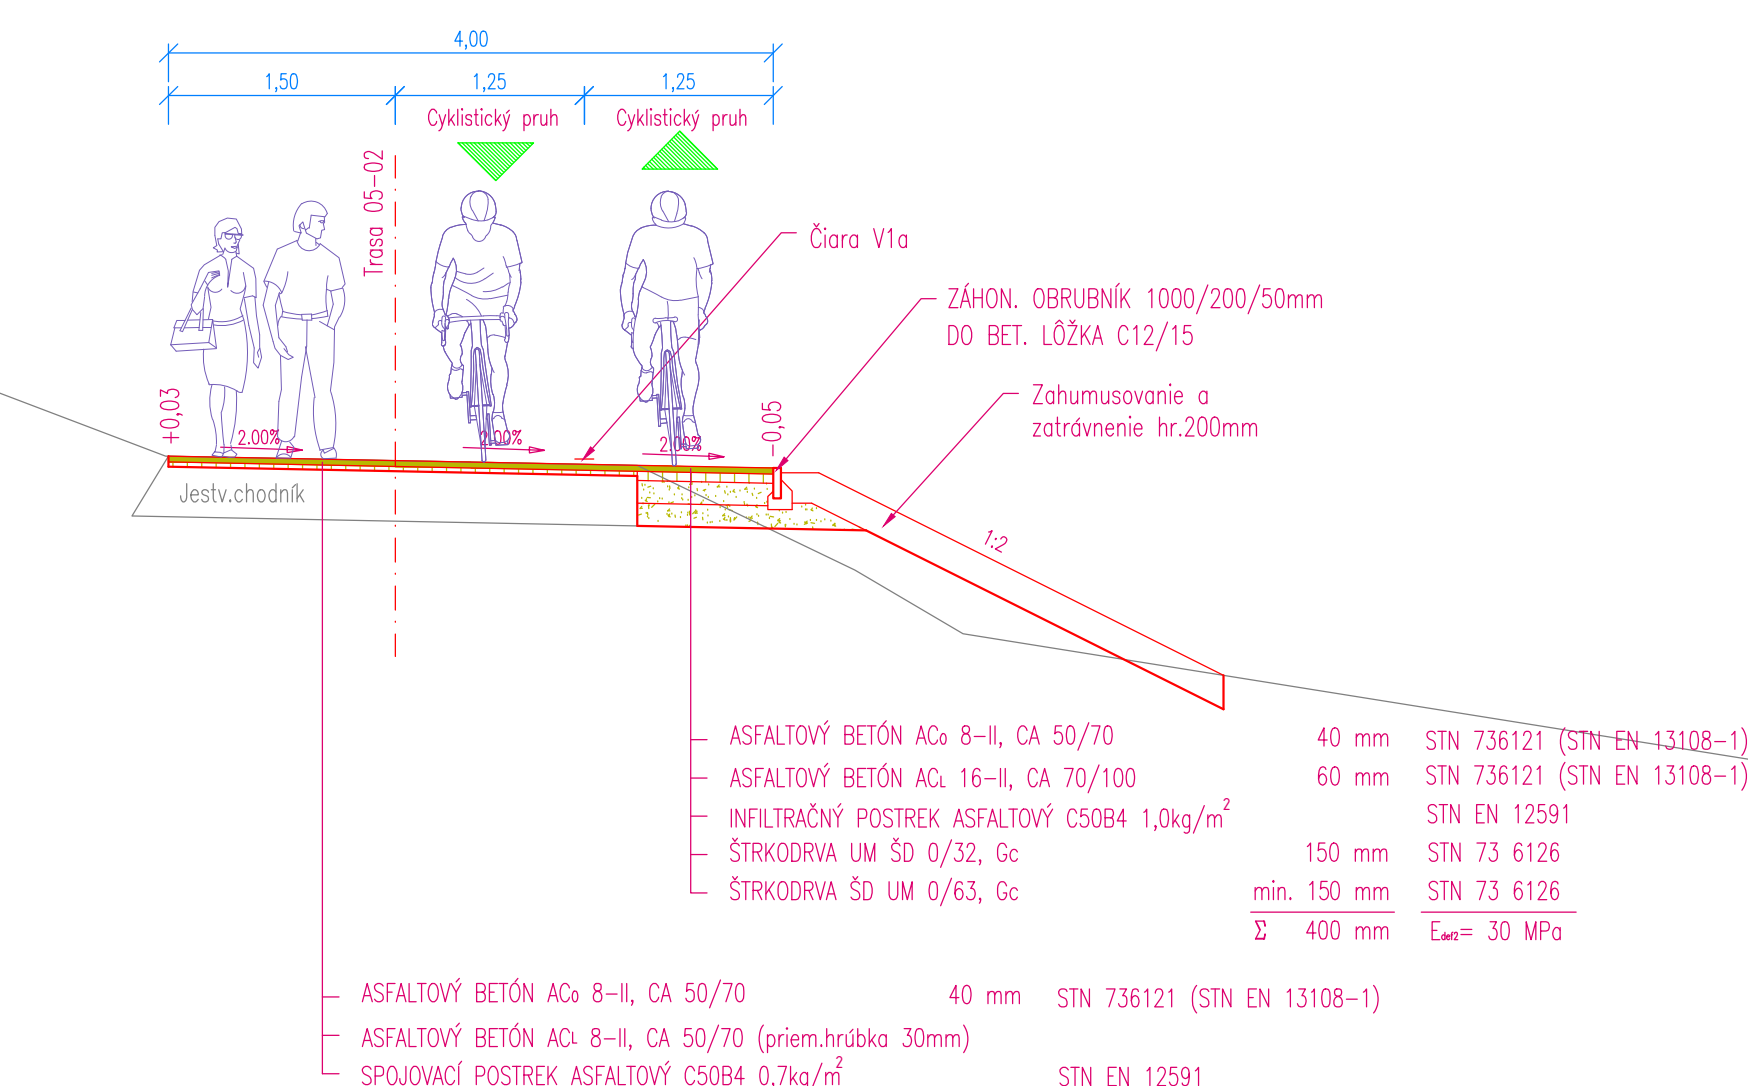

CHARAKTERISTICKÝ PRIEČNY REZ - I-I

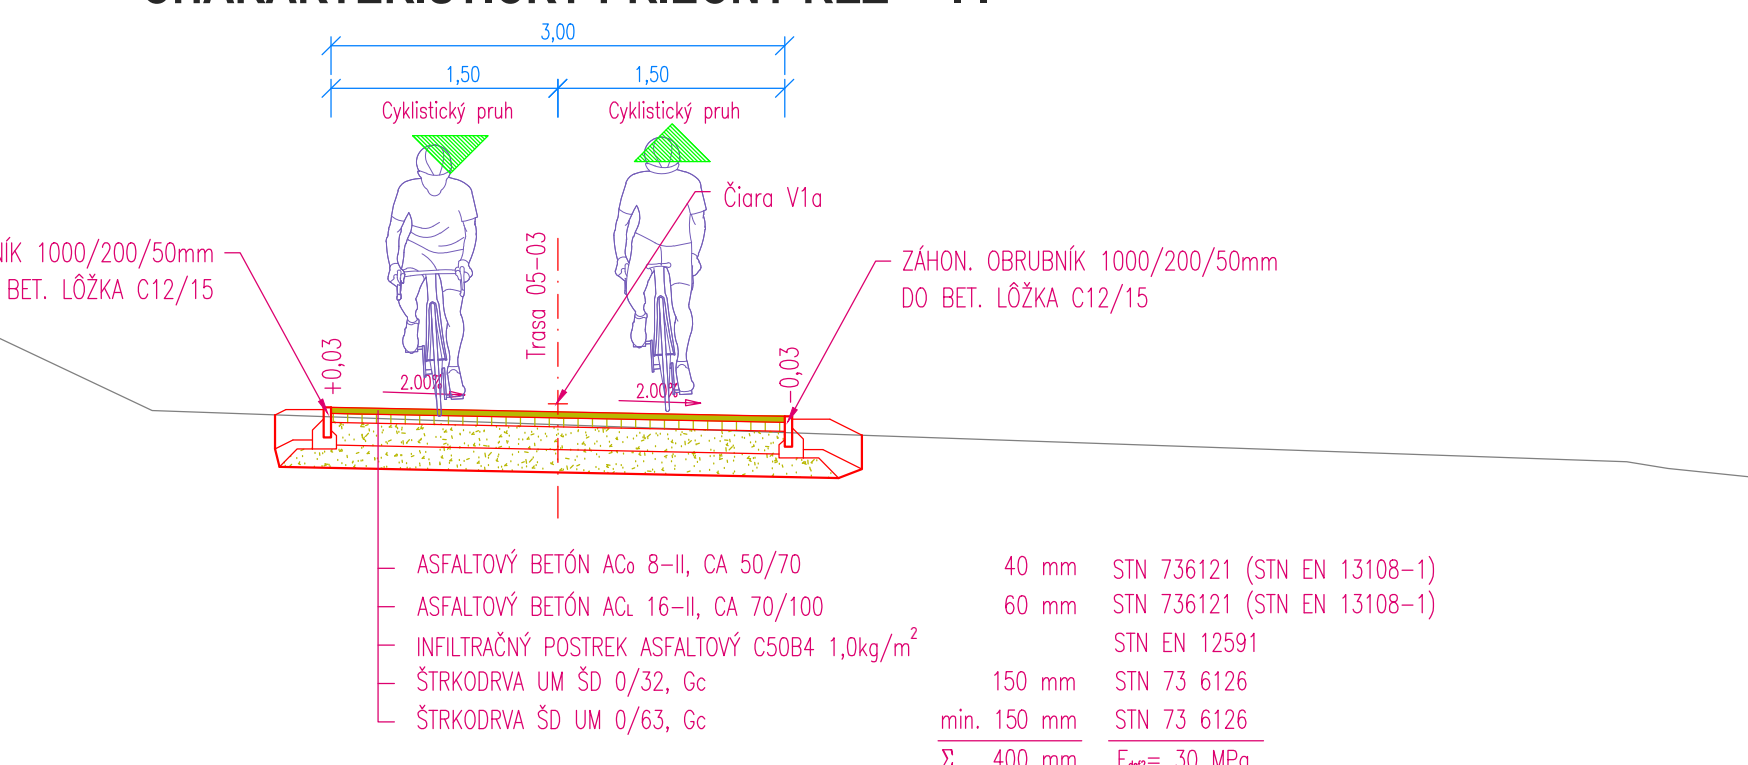

PRED ZAHÁJENÍM VÝKOPOVÝCH PRÁČ JE NUTNÉ VYTÝČIť
VÝŠKY INŽINIERSKE SIEŤE ICH SPRÁVCAMI

Súradnicový systém : S-JTSK
Výškový systém : B.p.v.

HLAVNÝ INŽINIER PROJEKTU	Ing. Igor ŠEVČÍK
ZODPOVEDNÝ PROJEKTANT	Ing. Igor ŠEVČÍK
VÝKONÁTEĽ	Ing. Juraj ČAĽO
INVESTOR	Mesto Trenčín, Mierové námestie 2, 911 64 Trenčín
KLASIFIKÁČKA PRODUKCE	45231
STAVBA	Cyklotrasa Trenčín - Slnov, Opatová, Kubra, ul. L. Stárka
OBJEKT	SO 05 Cyklotrasa, úsek ul. L. Stárka
VÝKRES	VZOROVÉ PRIEČNE REZY

PROJEKTANT :	ARGUS-DS, s.r.o.
DOLNÝ ŠLÁNIEC 1, 911 01 Trenčín	
TEL. 032 658 36 31, 0905 322 789	
E-MAIL argus@argus-ds.sk, www.argus-ds.sk	
STUPEŇ	DOKUMENTÁCIA PRE STAVEBNÉ POVOLENIE A REALIZÁCIU STAVBY
MIERKA	1:50
DÁTUM	02 / 2016
REVIZIA	
FORMÁT	18 x A4
Č.ČK.	DS16-62