

Metropolitný inštitút v Bratislave
Ventúrska 22 Bratislava

REVITALIZÁCIA ZELENÉ A ÚPRAVA POVRCHOV PARČÍK KARADIČOVA KRÍŽNA

STAVEBNÍK:

MAGISTRÁT HLAVNÉHO MESTA BRATISLAVA
ODDELENIE TVORBY MESTSKEJ ZELENÉ

PROJEKT:

REVITALIZÁCIA ZELENÉ A ÚPRAVA POVRCHOV

VYPRACOVAL:

ING. ARCH. MARTINA PULMANOVÁ, martina.pulmanova@mib.sk, +421 915 110 804
METROPOLITNÝ INŠTITÚT BRATISLAVY


PODPIS:

ZODPOVEDNÝ PROJEKTANT:

ING. ARCH. MARCEL DZURILLA

ČÍSLO VÝKRESU	FORMÁT	MIERKA	DÁTUM
-	A3	-	06 / 2020



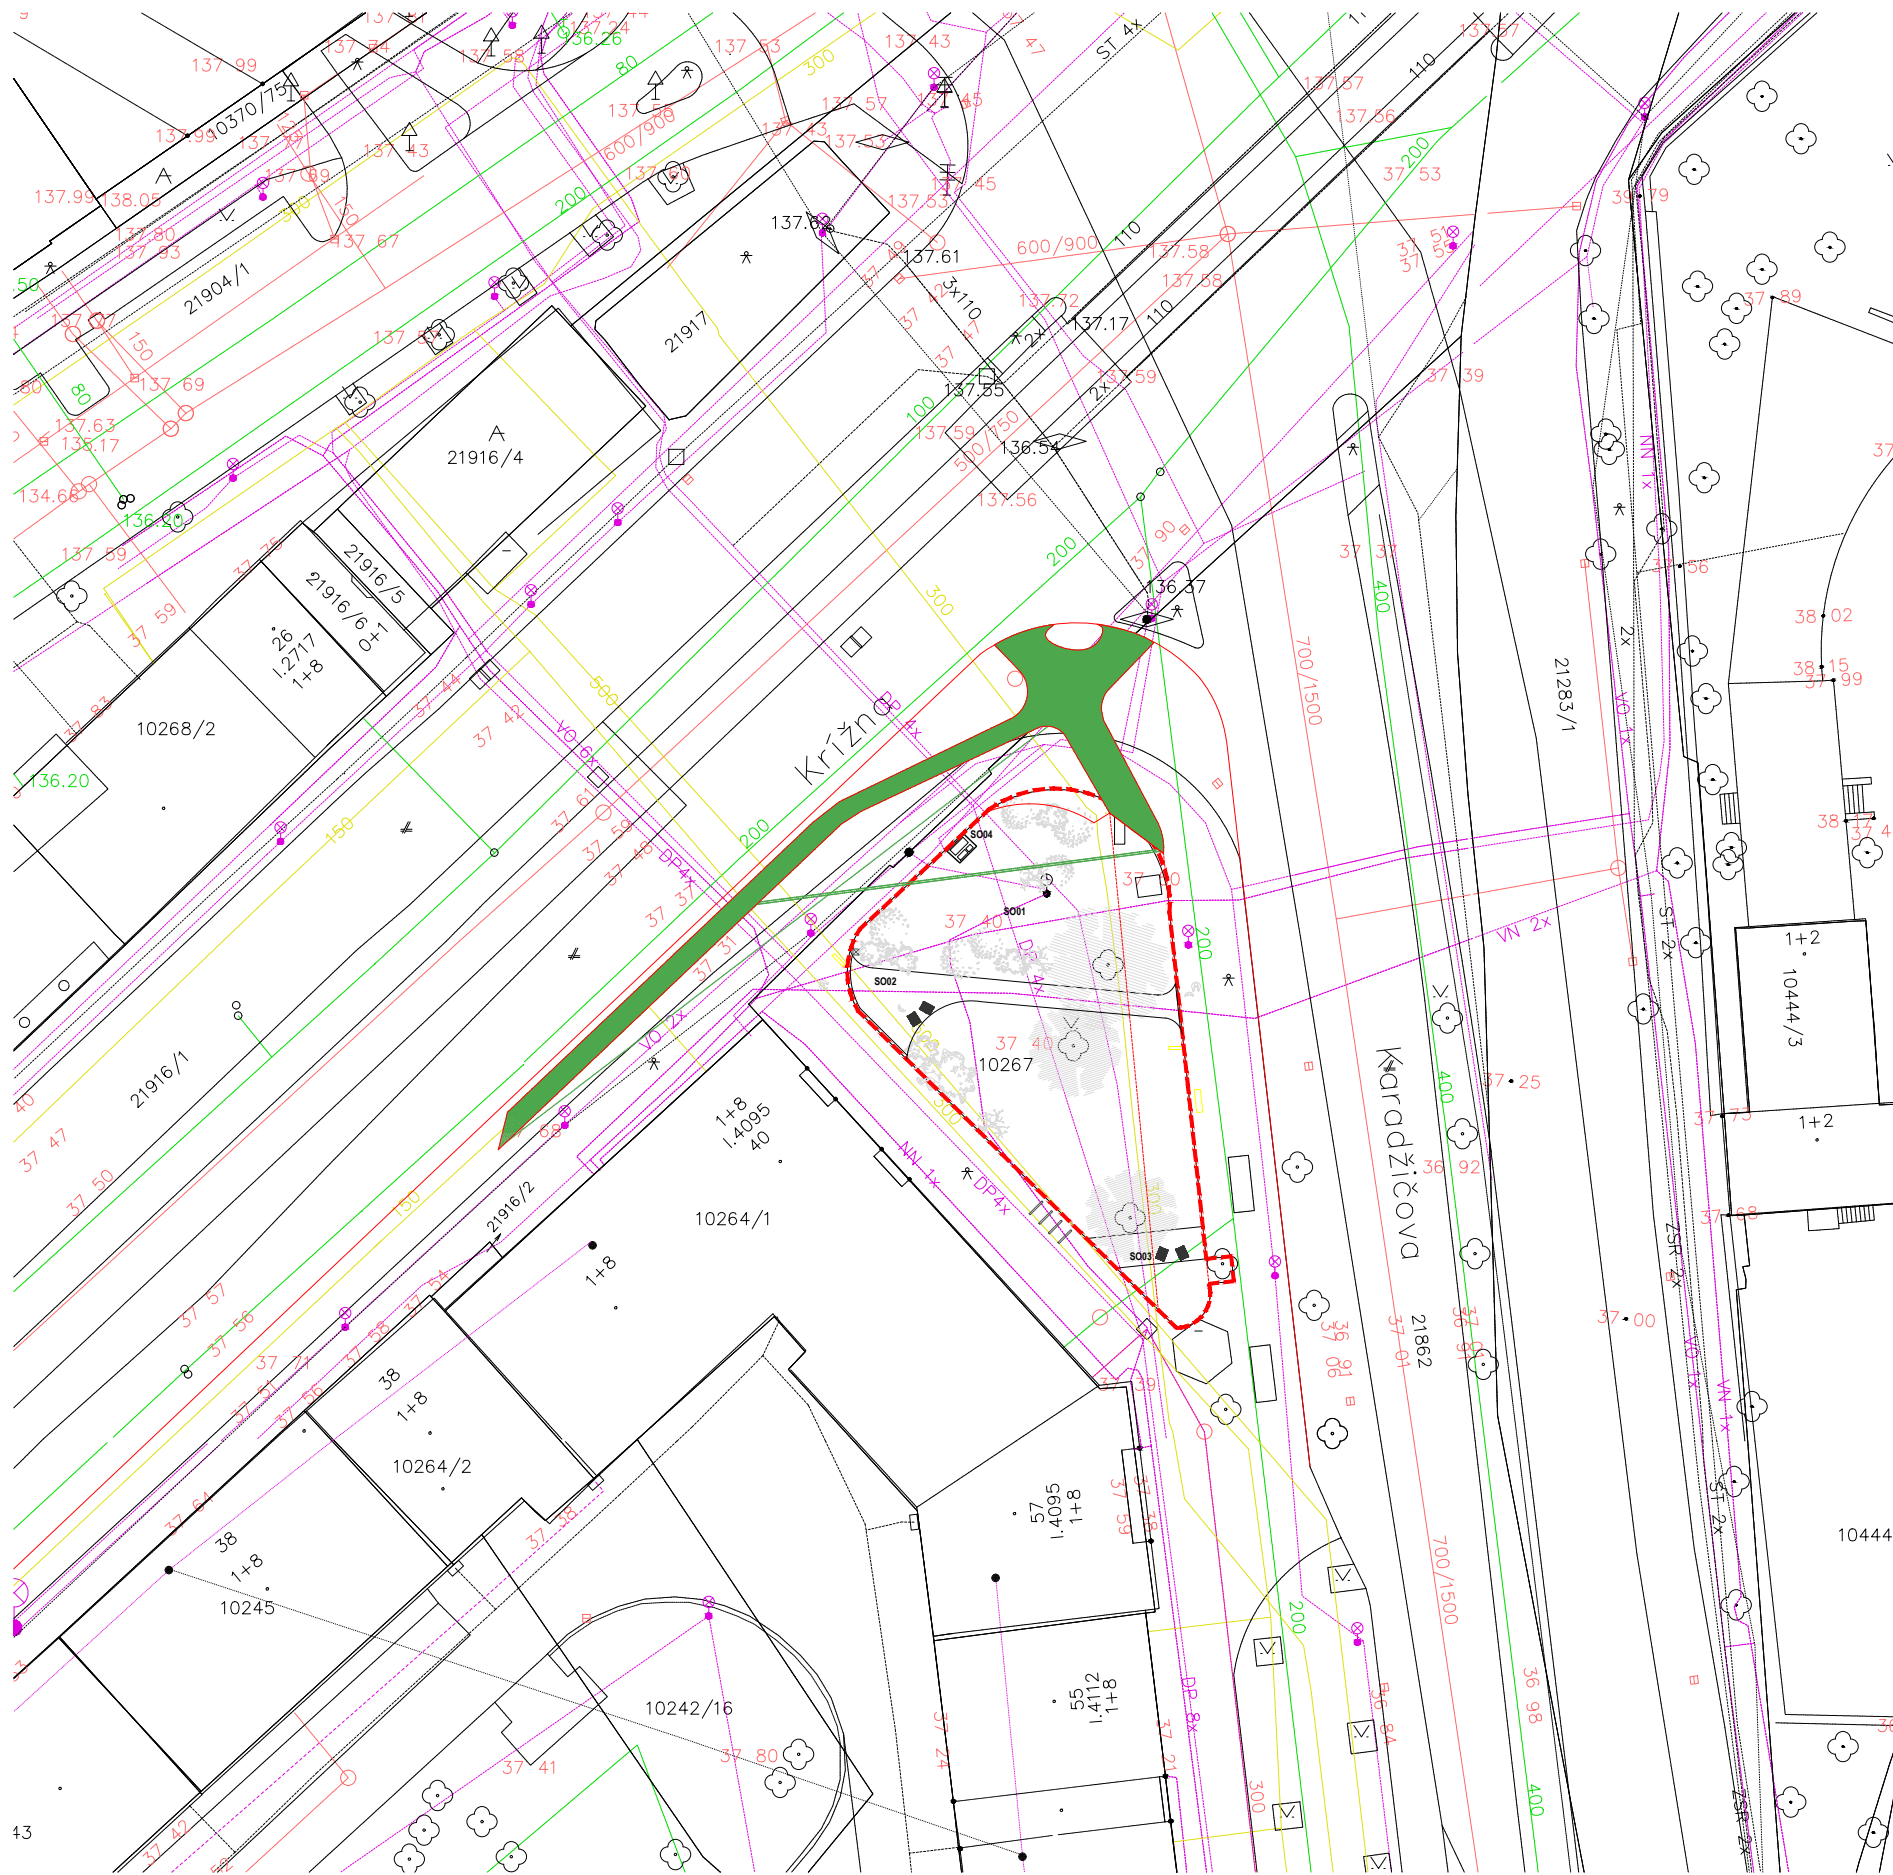

- LEGENDA:
- STAVEBNÉ OBJEKTY
- S001 SADOVÉ ÚPRAVY-niesú súčasťou projektu
 - S002 SPEVNENÉ PLOCHY -Mlatový chodník
 - S003 MESTSKÝ MOBILIÁR
 - S004 KAPOTÁŽ ROZVODNÝCH SKRÍŇ

EXISTUJÚCE INŽINIERSKE SIETE :

- NADZEMNÉ VEDENIE OPTICKÉHO KÁBLA
- NN ----- PODZEMNÉ VEDENIE NN
- VO ----- ROZVOD VEREJNÉHO OSVETLENIA
- STLP PODZEMNÝ PLYNOVOD
- POTRUBIE PITNEJ VODY
- PLÁNOVANÁ CYKLOTRASA - nieje súčasťou projektu


OBEC:	BRATISLAVA
KATASTRÁLNE ÚZEMIE:	BRATISLAVA STARÉ MESTO
PARCELA Č.	10267
	RIEŠENÉ ÚZEMIE



±0,000 = 137 m.n.m.
m.n.m. (Bpv)



STAVEBNÍK:	MAGISTRÁT HLAVNÉHO MESTA BRATISLAVA		
VYRACOVAL:	ING. ARCH. MARTINA PULMANOVÁ, MIB		
ZODPOVEDNÝ PROJEKANT:	ING. ARCH. MARCEL DZURILLA, MIB		
Č. A NÁZOV ČASTI PROJEKTU:	PSP - REVITALIZÁCIA ZELENÉ A ÚPRAVA POVRCHOV		
NÁZOV VÝKRESU:	SITUÁCIA	Č.VÝKRESU: 01	MIERKA: 1:500

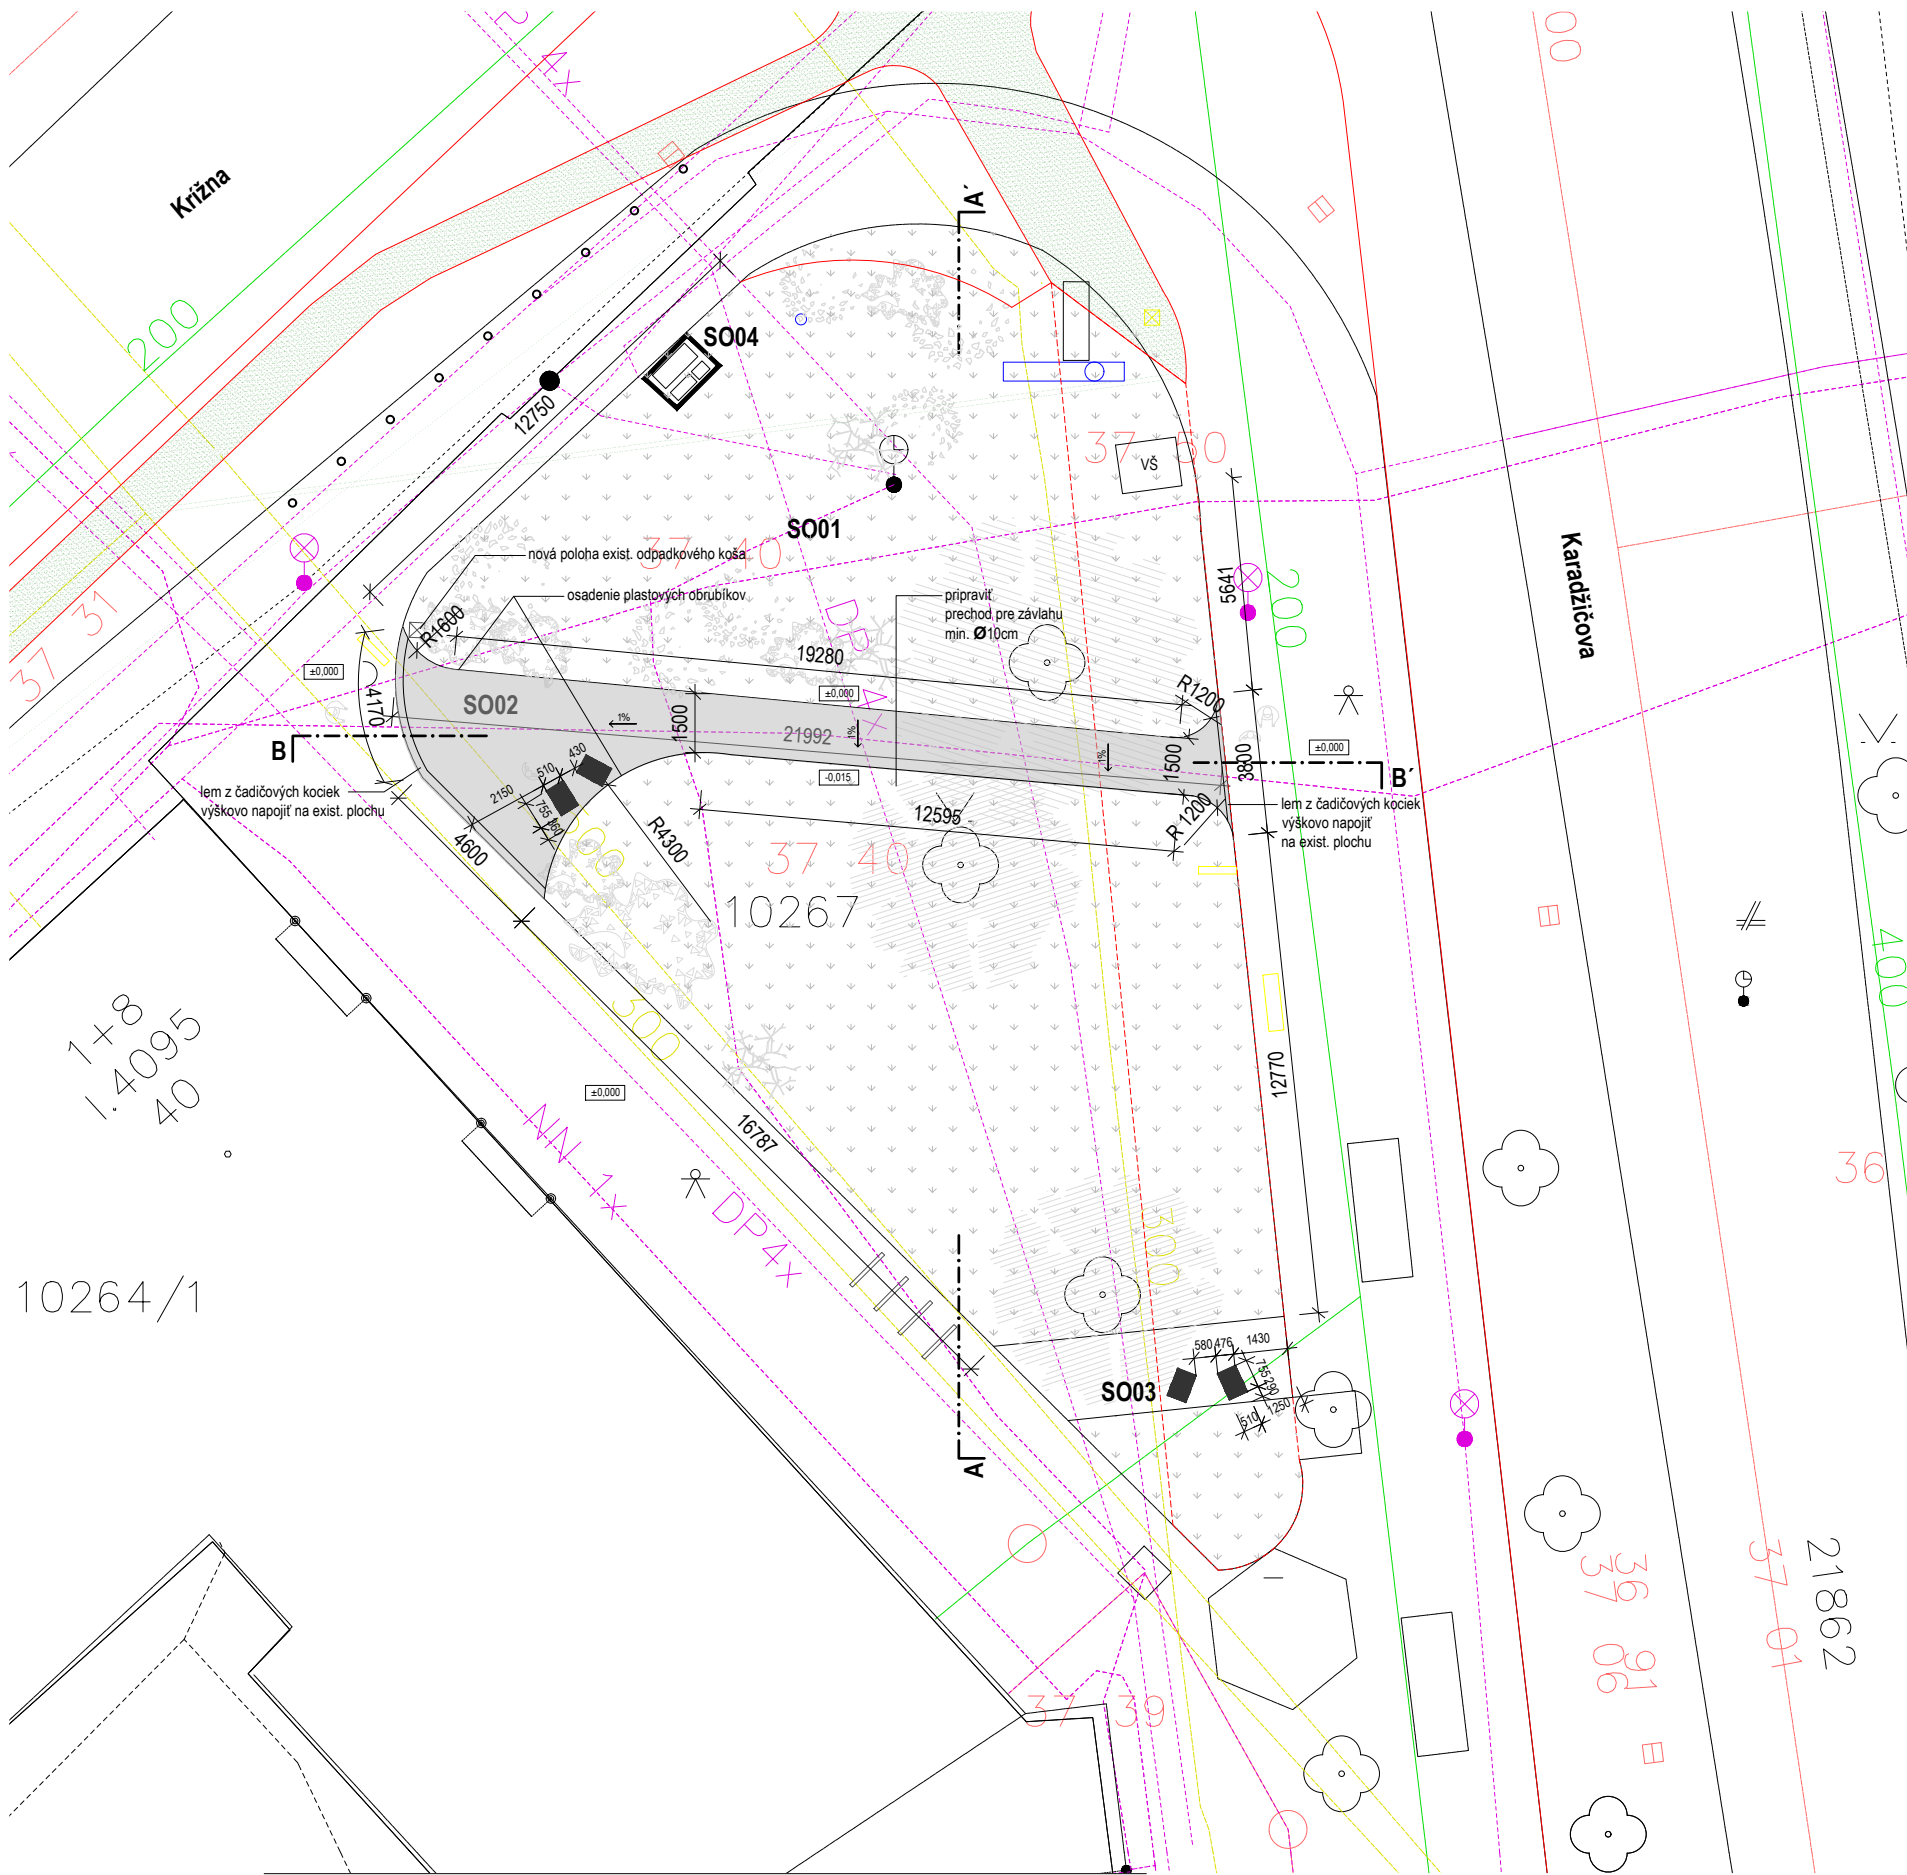

LEGENDA:

STAVEBNÉ OBJEKTY

S001 SADOVÉ ÚPRAVY - nie je súčasťou projektu

S002 SPEVNENÉ PLOCHY

S003 MESTSKÝ MOBILIÁR

S004 KAPOTOVANIE ROZVODNÝCH SKRÍŇ

MIESTO REALIZÁCIE 497,0 m2

BUD. PLÁNOVANÁ CYKLOTRASA - nie je súčasťou projektu

EXISTUJÚCE REKLAMNÉ PLOCHY

REKLAMA K ODSTRÁNENIU

NAVRHOVANÉ OPLÁŠTENIE ROZV. SKRÍŇ 1 ks

NAVRHOVANÝ NOVÝ MOBILIÁR - 8 ks

PRESUNUTÝ ODPADKOVÝ KôŠ

EXISTUJÚCI ASFALTOVÝ CHODNÍK

NAVRHOVANÝ ŠTRKOVÝ CHODNÍK 48,6 m2

PLASTOVÝ OBRUBNÍK PP 45 x 8 0 x 1032 mm 42 m

KOTVY DL.150mm PRIEMER 24 160 ks

LEM Z ČADIČOVÝCH KOCIEK 12,6 m

OSADENIE MOBILIÁRU 4 ks

EXISTUJÚCE INŽINIERSKÉ SIEŤE :

NADZEMNÉ VEDENIE OPTICKÉHO KÁBLA

PODZEMNÉ VEDENIE NN

ROZVOD VEREJNÉHO OSVETLENIA

STLP PODZEMNÝ PLYNOVOD

POTRUBIE PITNEJ VODY

- POZNÁMKA:
- Ochrana koreňového priestoru - koreňový priestor dreviny je kruhová plocha pôdy pod korunou stromu s polomerom 0,1,5m väčším ako je polomer pôdorysného priemeru koruny

je nutné zamedziť zhutňovaniu pôdy v koreňovom priestore /skladovaním stavebného materiálu, prejazd mechanizmov.../ a zvyšovaniu úrovne terénu navážaním zeminy, stavebného odpadu..v okolí koreňového priestoru

hĺbenie výkopov sa musí vykonávať ručne, vo vzdialenosti 2,5m od päty kmeňa. Nesmú sa prerušiť korene hrubšie ako 3cm. V nevyhnutných prípadoch sa prípadné prerušenie koreňa prevedie rezom, pričom sa rezné miesta zahľadia a ošetria.

pred začatím výkopových prác je potrebné zabezpečiť vytýčenie všetkých podzemných vdení, aj vo výkrese nezakreslených

pri zemných prácach je potrebné postupovať podľa STN 73 6133

presnú polohu mobiliáru konzultovať s projektantom

OBEC:	BRATISLAVA
KATASTRÁLNE ÚZEMIE:	BRATISLAVA STARÉ MESTO
PARCELA Č.	10267



±0,000 = 137 m.n.m.
m.n.m. (Bpv)




STAVEBNÍK:	MAGISTRÁT HLAVNÉHO MESTA BRATISLAVA		
VYPRACOVAL:	ING.ARCH. MARTINA PULMANOVÁ		
ZODPOVEDNÝ PROJEKTANT:	ING.ARCH. MARCEL DZURILLA		
Č. A NÁZOV ČASTI PROJEKTU:	PSP - REVITALIZÁCIA ZELENÉ A ÚPRAVA POVRCHOV		
NÁZOV VÝKRESU:		Č.VÝKRESU:	MIERKA:
	Pôdorys	02	1:200


SKLADBA SPEVNENEJ PLOCHY

MLÁTOVÝ CHODNÍK HR. 250mm


Kamenný prach (frakcie 0-5mm) HR. 60mm
Kamenná drť (frakcie 0-16mm) HR. 40mm
Kamenná drť (frakcie 0-32mm) HR. 150mm
Pôvodná zemina

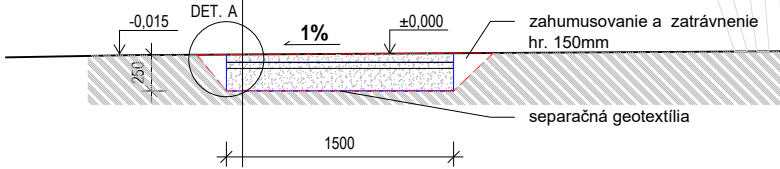

Priečny rez chodníkom 1:50

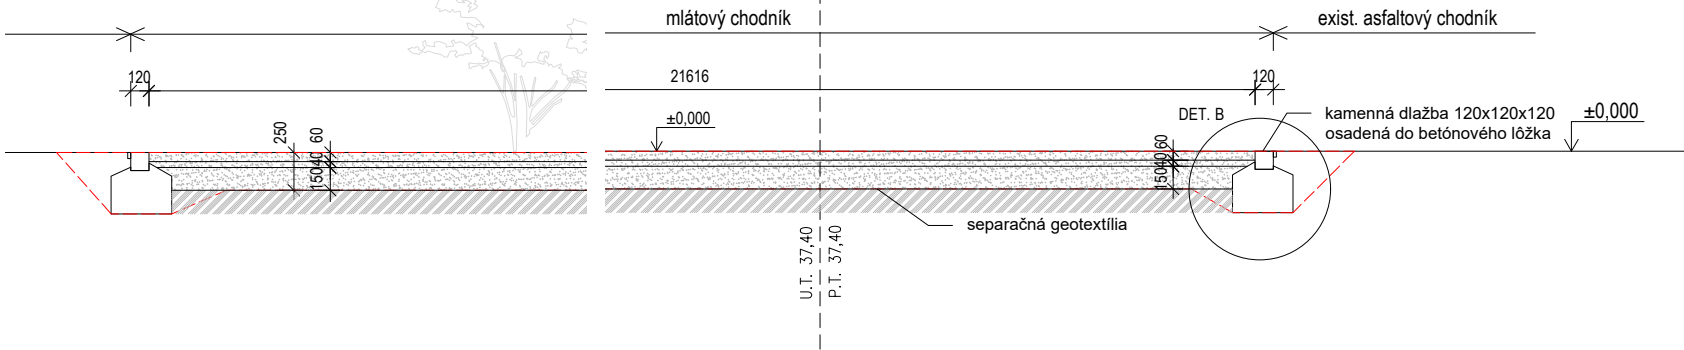


Pozdĺžny rez chodníkom 1:50

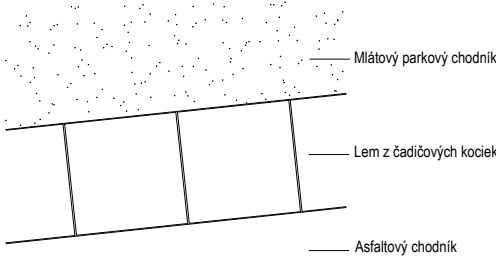


Pôdorys uloženia lemu z kamenných kociek
1:10

Referenčný obrázok
Kmeťovo námestie

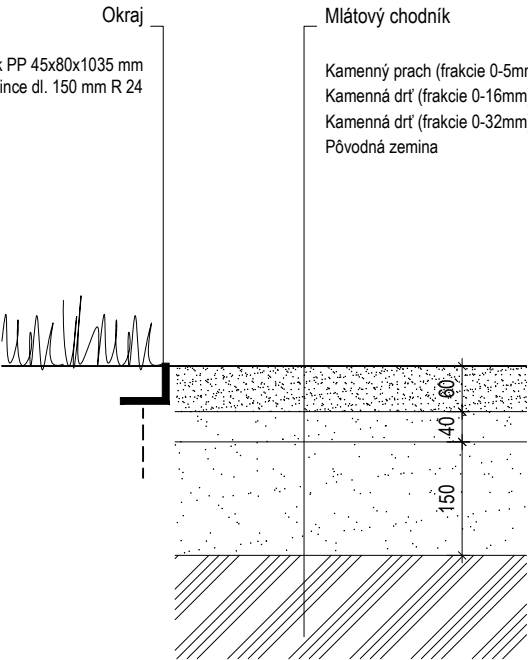

Detail A: Uloženie plastového obrubníka
1:10

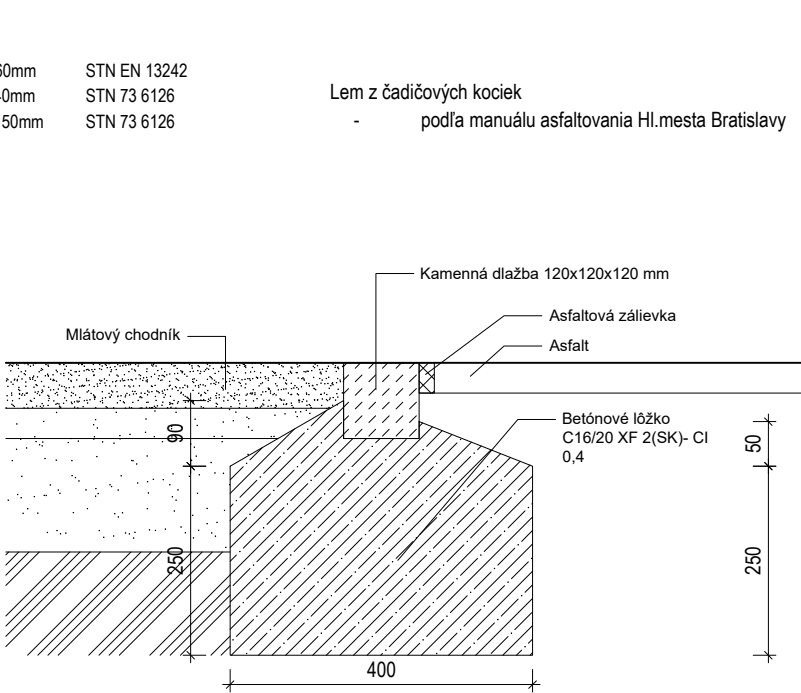

Detail B : styk chodníkov
1:10

OBEC:	BRATISLAVA
KATASTRÁLNE ÚZEMIE:	BRATISLAVA STARÉ MESTO
PARCELA Č.	10267





±0,000 = 137 m.n.m.
m.n.m. (Bpv)



STAVEBNÍK:	MAGISTRÁT HLAVNÉHO MESTA BRATISLAVA
VYPRACOVAL:	ING.ARCH. MARTINA PULMANOVÁ
ZODPOVEDNÝ PROJEKTANT:	ING.ARCH. MARCEL DZURILLA
Č. A NÁZOV ČASTI PROJEKTU:	PSP - REVITALIZÁCIA ZELENÉ A ÚPRAVA POVRCHOV
NÁZOV VÝKRESU:	Detail
Č.VÝKRESU:	03
MIERKA:	1:10

MOBILIÁR

Názov prvku + schéma	Rozmer mm	Popis	Množstvo
Lavičky	755 x 510	Parková oceľová lavička, sedák s oceľových prútov	4
MMCITÉ Limpido			

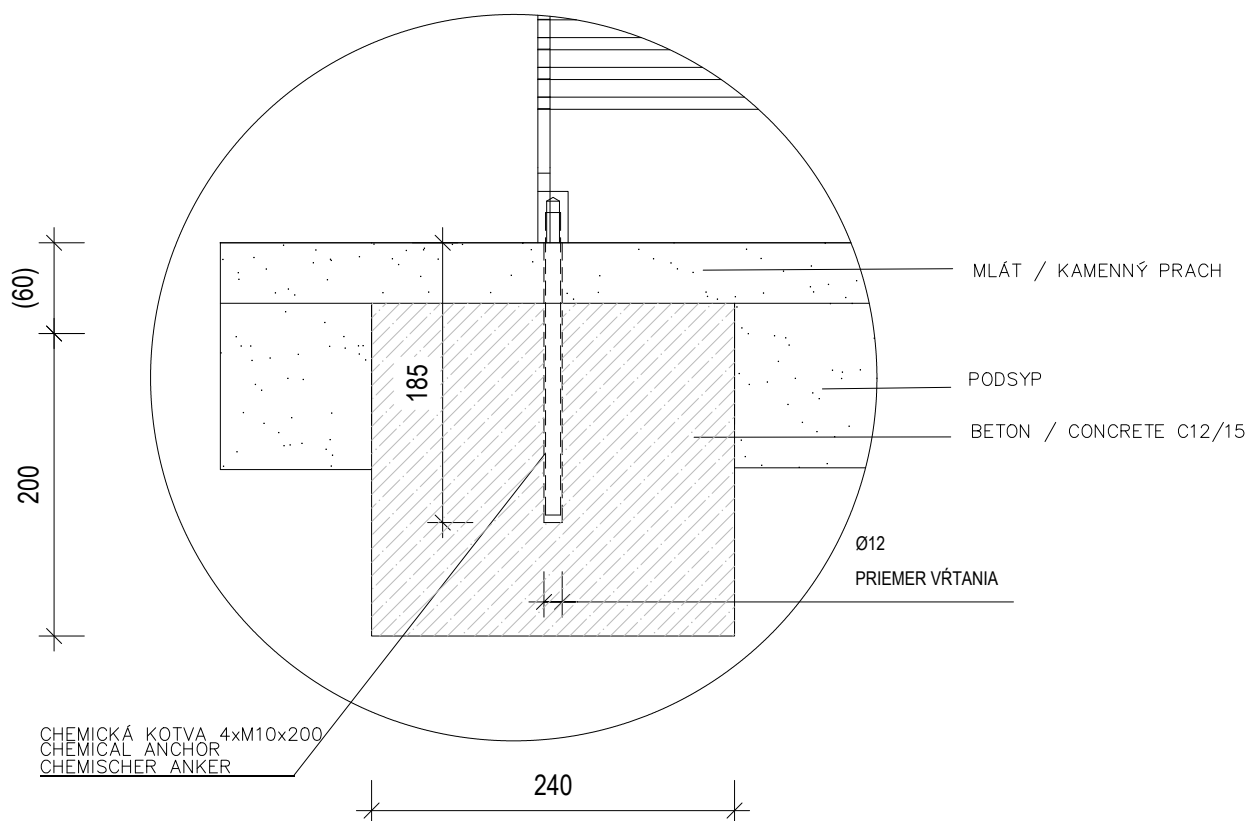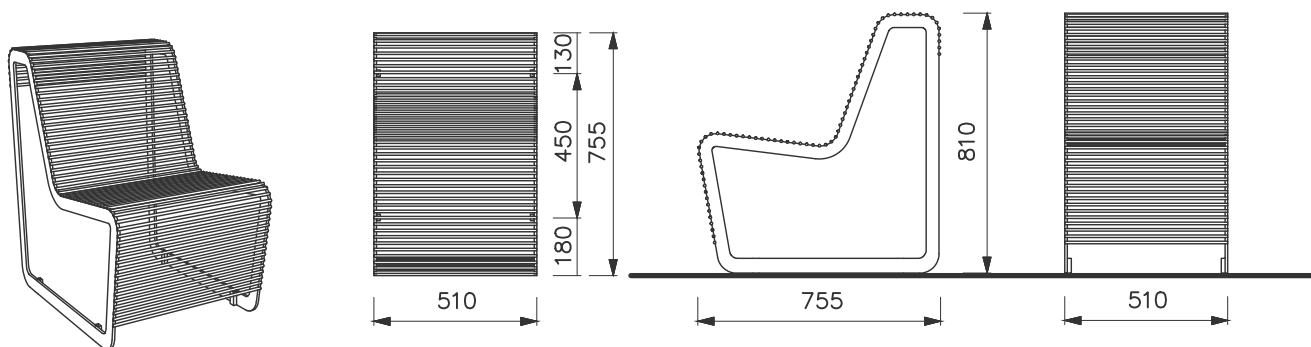

DETAIL KOTVENIA LAVIČKY m 1: 5

STAVEBNÍK:	MAGISTRÁT HLAVNÉHO MESTA BRATISLAVA
VYPRACOVAL:	ING.ARCH. MARTINA PULMANOVÁ
ZODPOVEDNÝ PROJEKTANT:	ING.ARCH. MARCEL DZURILLA
Č. A NÁZOV ČASTI PROJEKTU:	PSP - REVITALIZÁCIA ZELENÉ A ÚPRAVA POVRCHOV
NÁZOV VÝKRESU:	Mobiliár
Č.VÝKRESU:	04
MIERKA:	

[illegible]The left photograph shows a utility box being encased in a structure made of vertical wooden slats. The slats are arranged in a rectangular frame around the box, which has some graffiti on it. The structure is being assembled on a paved sidewalk next to a grassy area with trees in the background. The right photograph shows the completed wooden slat enclosure standing alone on a sidewalk. The enclosure is a long, narrow rectangular structure made of vertical wooden slats. It is situated on a paved sidewalk next to a grassy area with trees and a building in the background.

- Pred realizáciou nutné objekt zamerať na mieste
- Dielenskú dokumentáciu spracuje dodávateľ po konzultácii s projektantom
- Nutné zohľadniť a prispôbiť vzhľad už existujúcim oplášteniam (viď. referencia Záhradnícka ulica)

Metropolitný
inštitút
Bratislava

STAVEBNÍK:	MAGISTRÁT HLAVNÉHO MESTA BRATISLAVA		
VYPRACOVAL:	ING.ARCH. M. PULMANOVÁ, ING.ARCH. K.KRCHOVÁ		
ZODPOVEDNÝ PROJEKTANT:	ING.ARCH. MARCEL DZURILLA		
Č. A NÁZOV ČASTI PROJEKTU:	PSP - REVITALIZÁCIA ZELENÉ A ÚPRAVA POVRCHOV		
NÁZOV VÝKRESU:	Kapotáž	Č.VÝKRESU:	MIERKA:
		05	