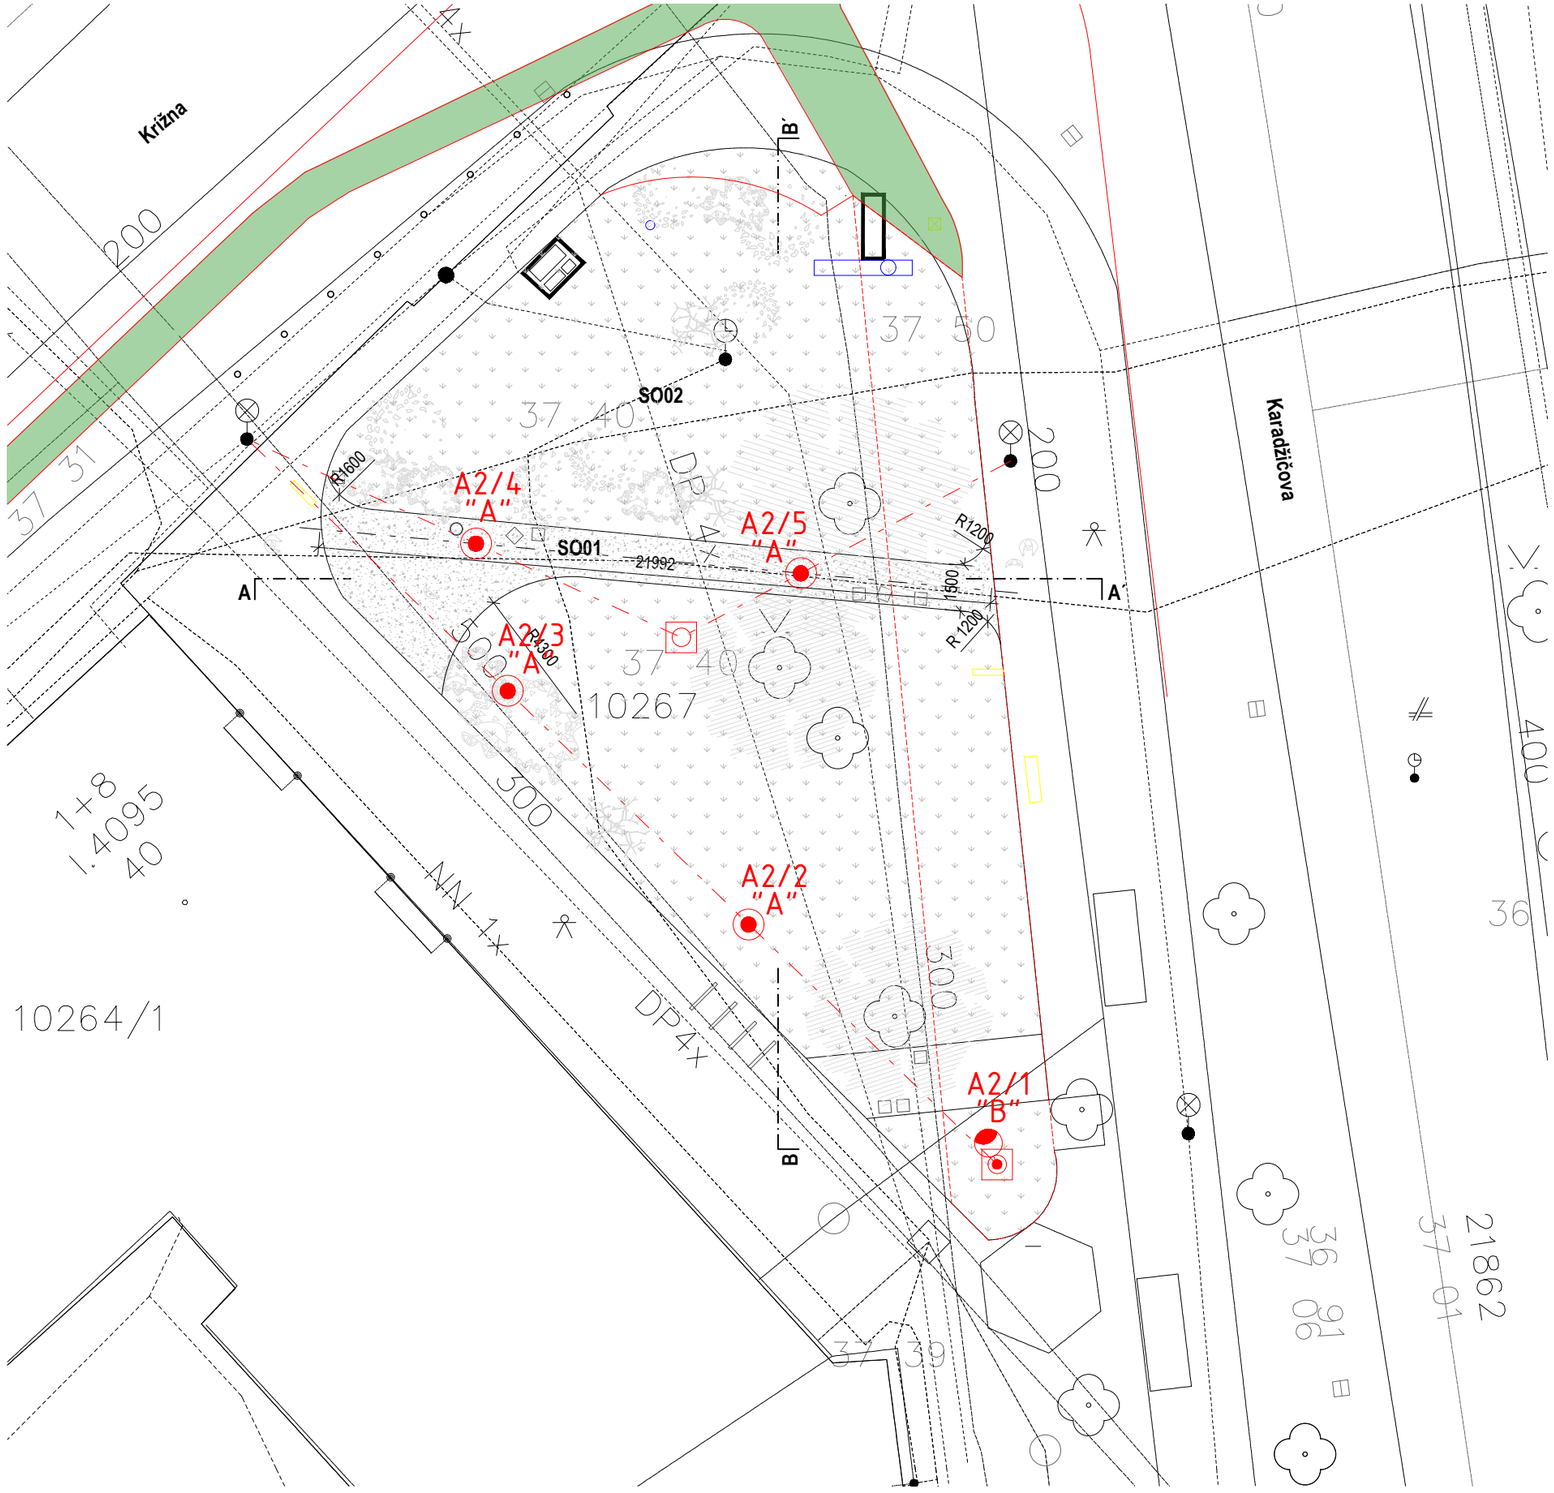

LEGENDA

- EXISTUJÚCI SVETELNÝ BOD
- A1/1 "A" NOVÉ LED SVIETIDLO TYPU "A" PODĽA ŠPECIFIKÁCIE MINIMÁLNYCH TECHNICKÝCH ŠTANDARDOV OSADENÉ NA ZÁVESNOM LANKU NA NOVOM PREVESE.
- A1/1 "B" NOVÉ LED SVIETIDLO TYPU "B" PODĽA ŠPECIFIKÁCIE MINIMÁLNYCH TECHNICKÝCH ŠTANDARDOV OSADENÉ NA STOŽIARI H=4m.
- NOVÝ STOŽIAR OCEĽOVÝ PRÍRUBOVÝ OSADENÝ NA BETÓNOVOM PREFABRIKOVANOM ZÁKLADE. KÓNICKÝ TVAR, H=4m, FAREBNÉ VYHOTOVENIE RAL7016, MATNÁ S ELASTOMÉROVOU OCHRANOU DO VÝŠKY MIN. 0,35m.
- NOVÉ VZDUŠNÉ VEDENIE REALIZOVANÉ KÁBLOM CYKY-J 3x2,5 PRIPEVNENÝM NA OCEĽOVÉ ZÁVESNÉ LANKO d=6mm
- OS PRE OSADENIE SVIETIDIEL

OBEC:	BRATISLAVA
KATASTRÁLNE ÚZEMIE:	BRATISLAVA STARÉ MESTO
PARCELA Č.	10267

Metropolitný Inštitút Bratislavy

STAVEBNÍK:	MAGISTRÁT HLAVNÉHO MESTA BRATISLAVA		
PROJEKTANT:	ING.JURAJ NYULASSY		
Č. A NÁZOV ČASTI PROJEKTU:	PSP - VEREJNÉ OSVETLENIE		
NÁZOV VÝKRESU:		Č.VÝKRESU:	MIERKA: