


3NPE ~ 50Hz 400V/230V/TN-C-S

ROZVÁDZAČ R-I-P

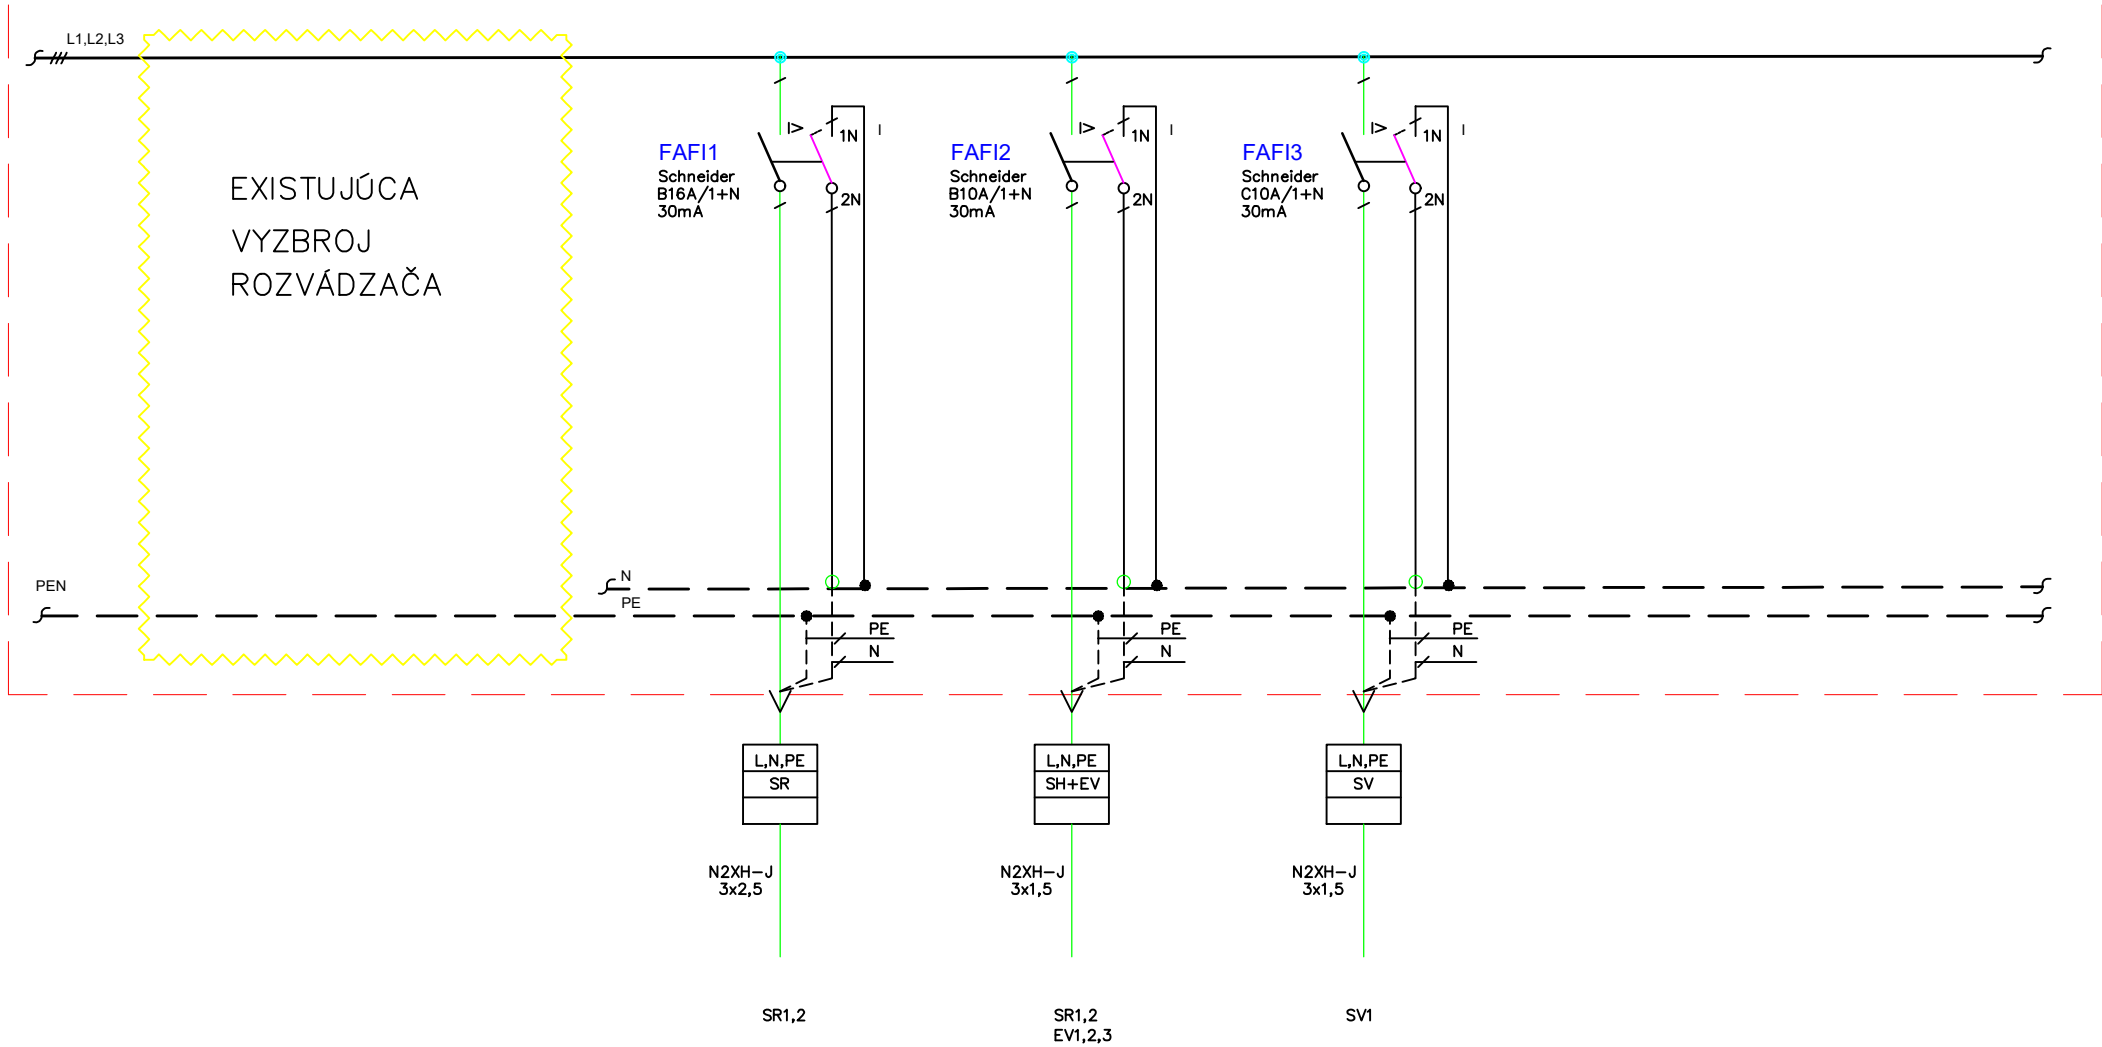

ZODP. PROJEKTANT	KRESLIL	VYPRACOVAL	AUTECH	
Ing. arch. Michal C Hronský, PhD	Ing. Jozef Tapajna	Ing. Jozef Tapajna	S.Γ.O.	
ZÁKAZNÍK: Fakulta Architektúry STU, Nám. Slobody 19, BA			ZÁKAZKA	
INVESTOR: Fakulta Architektúry STU, Nám. Slobody 19, BA			ÚČEL	PROJEKT
STAVBA: Rekonštrukcia toaliet FA STU BA, PRAVÁ STRANA			FORMÁT	A4
OBJEKT:	TOALETY		LIST	LISTOV
PROFESIA:	ELEKTRO		1	1
OBSAH VÝKRESU	ROZVÁDZAČ R-I-P		Č. VÝKR. BA/19/001	VÝKRES č. E9