


3NPE ~ 50Hz 400V/230V/TN-C-S

ROZVÁDZAČ R-I-L

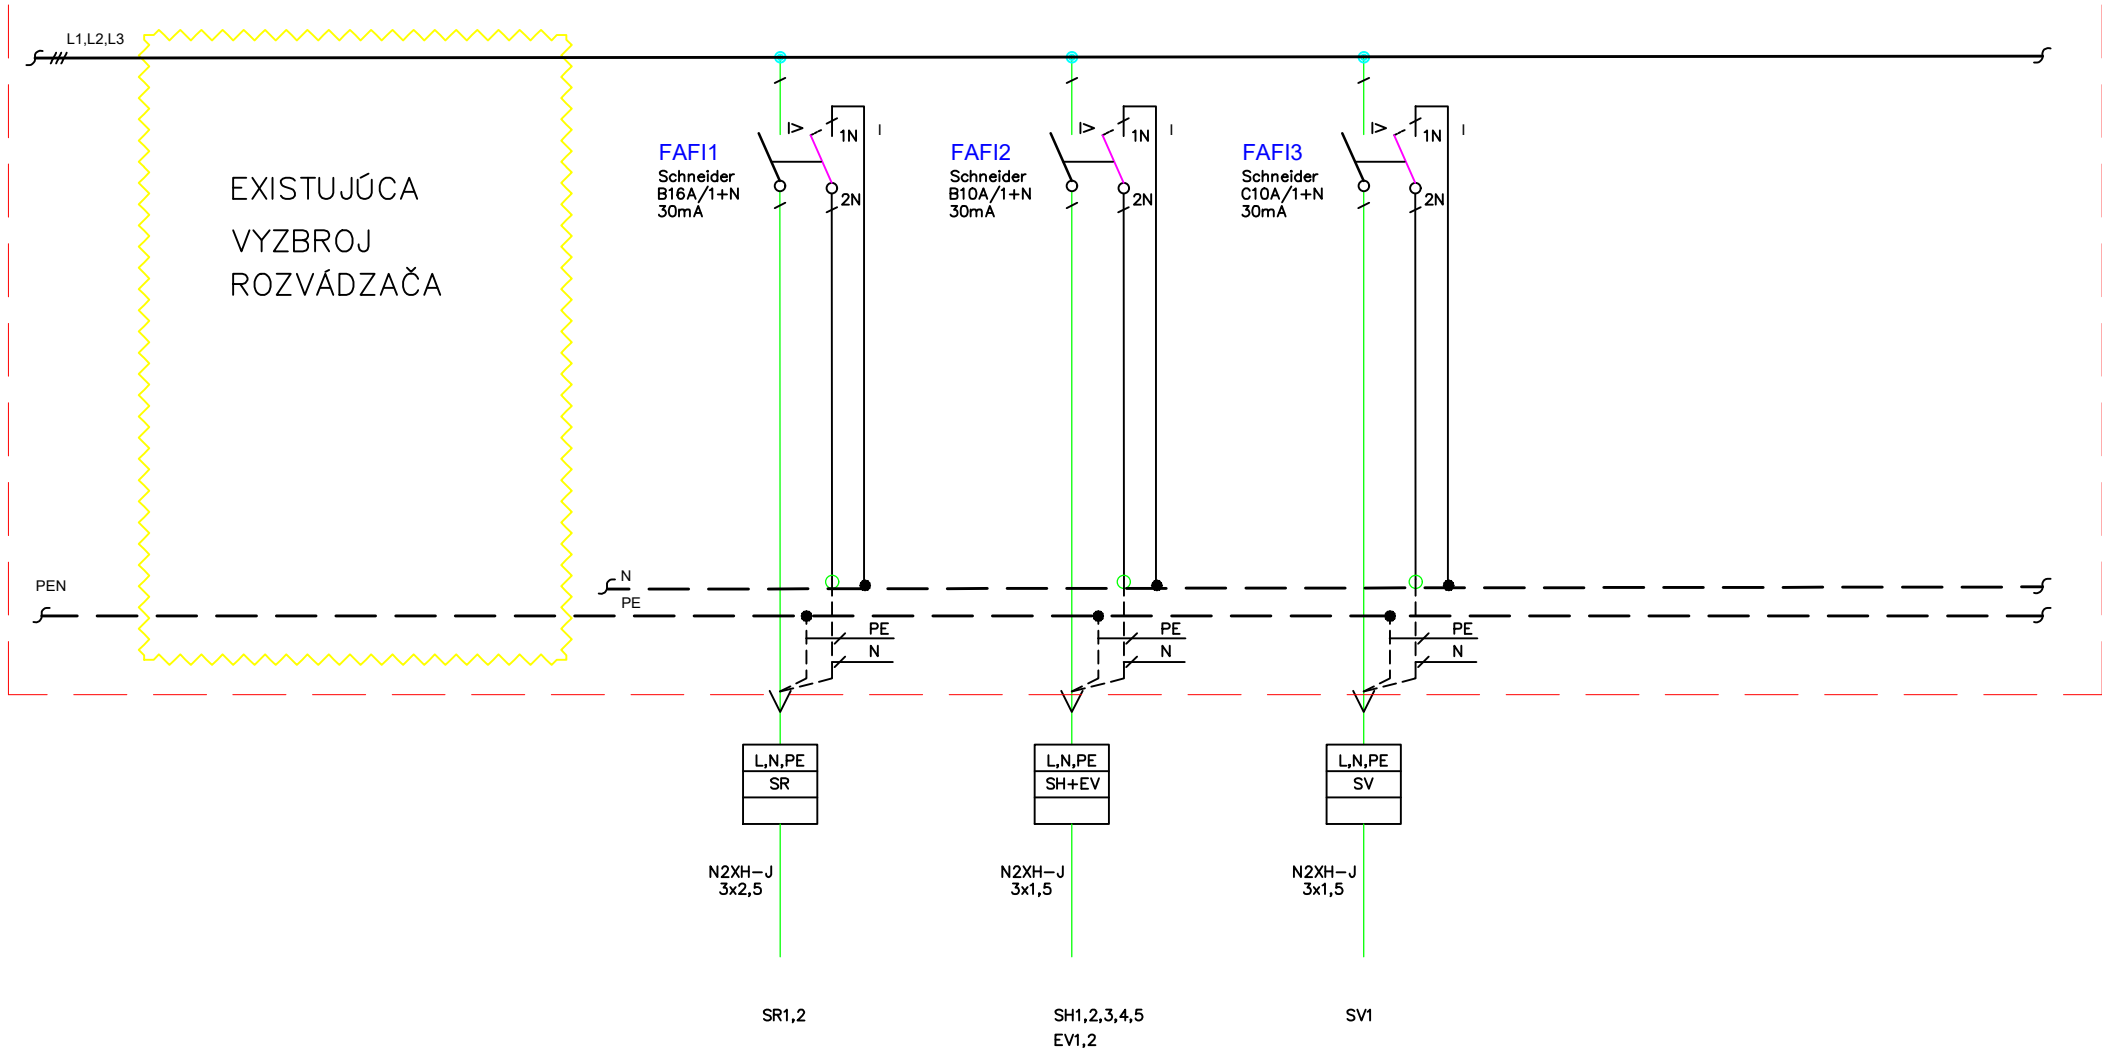

ZODP. PROJEKTANT	KRESLIL	VYPRACOVAL	AUTECH	
Ing. arch. Michal C Hronský, PhD	Ing. Jozef Ľapajna	Ing. Jozef Ľapajna	S.Ľ.O.	
ZÁKAZNÍK: Fakulta Architektúry STU, Nám. Slobody 19, BA			ZÁKAZKA	
INVESTOR: Fakulta Architektúry STU, Nám. Slobody 19, BA			ČÍSEL	PROJEKT
STAVBA: Rekonštrukcia toaliet FA STU BA, ĽAVÁ STRANA			FORMÁT	A4
OBJEKT:	TOALETY		LIST	LISTOV
PROFESIA:	ELEKTRO		1	1
OBSAH VÝKRESU	ROZVÁDZAČ R-I-L		Č. VÝKR. BA/19/002	VÝKRES č. E6