



1.PP



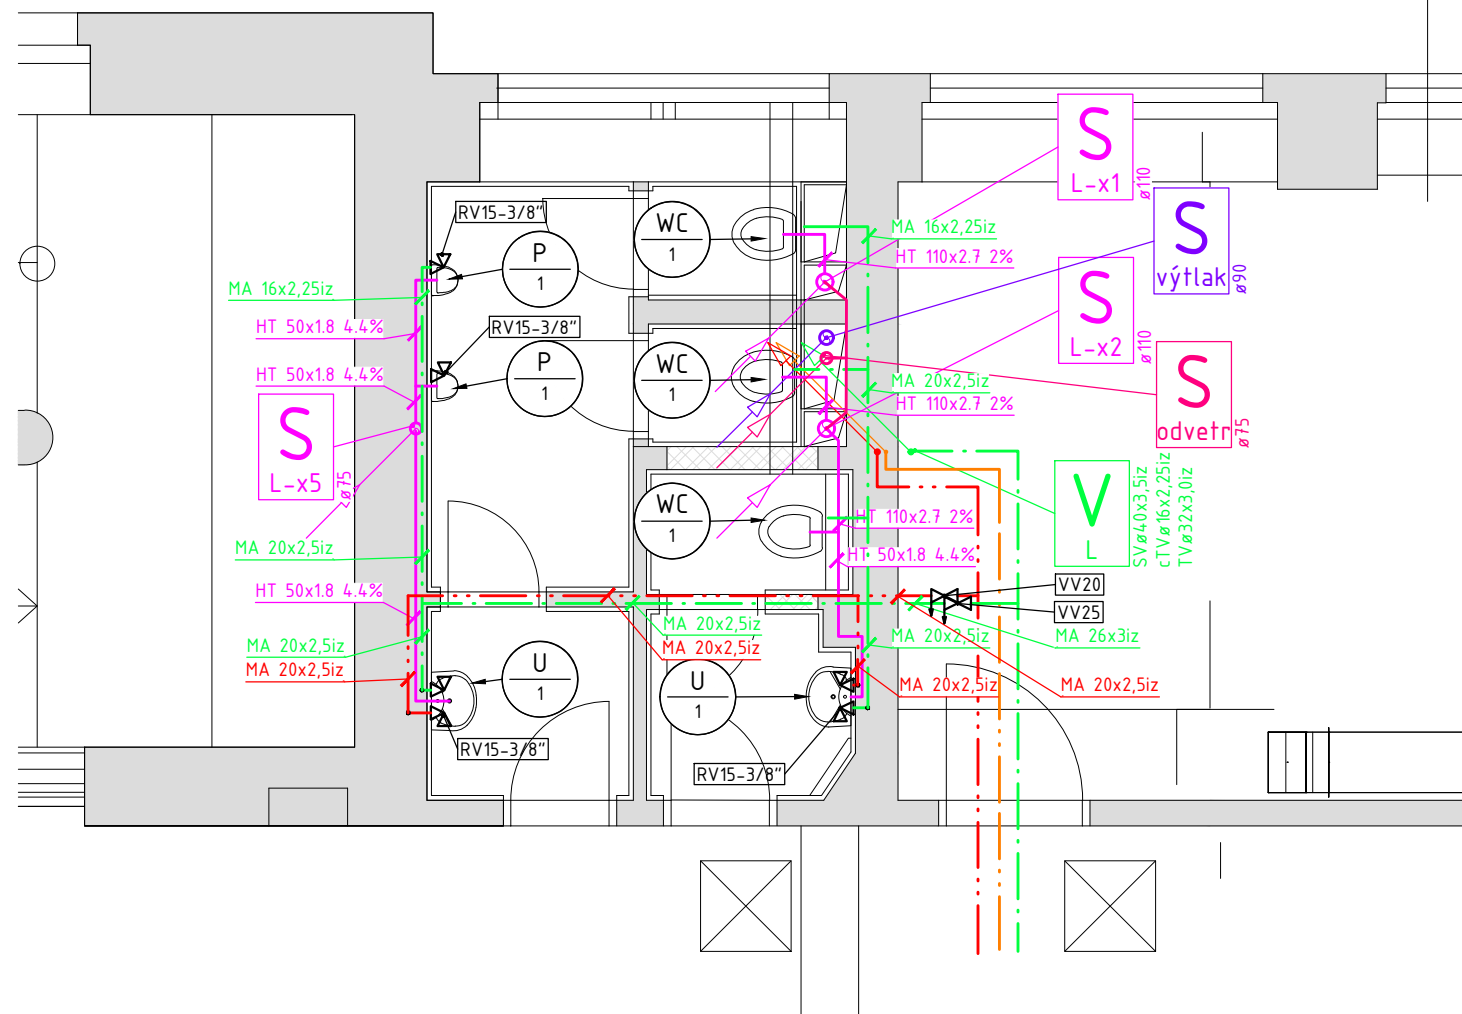


2.PP

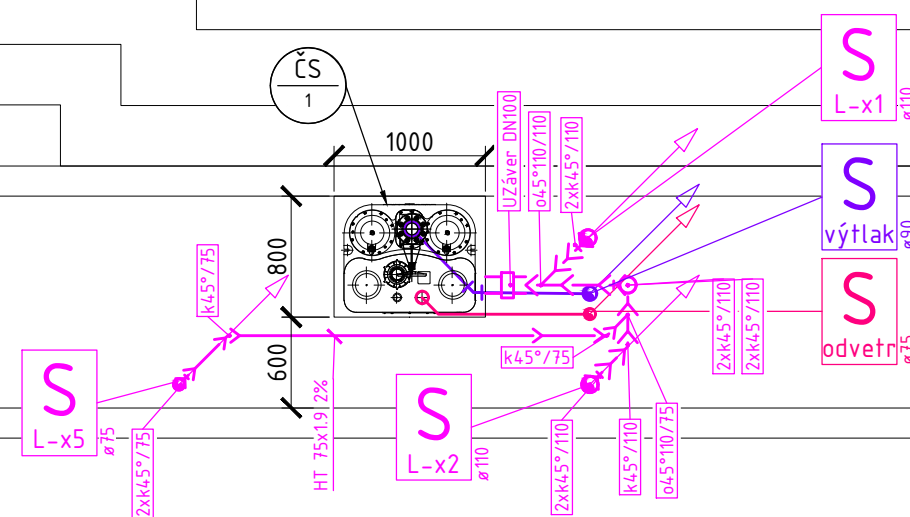

## LEGENDA

- KANALIZÁCIA SPLAŠKOVÁ - HT-PP
- - - KANALIZÁCIA SPLAŠKOVÁ ODVETRANIE - HT-PP
- . - . PITNÁ VODA/STUDENÁ VODA - PLASTHLINÍK + IZ TRUBICE
- . . . TEPLÁ VODA - PLASTHLINÍK + IZ TRUBICE
- - - CIRKULÁCIA TEPLEJ VODY - PLASTHLINÍK + IZ TRUBICE

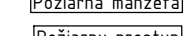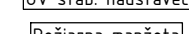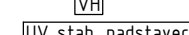

WC ZÁVESNÉ NA PODMIETKOVÚ SDK KONŠTRUKCIU  
+TLAČIDLO+TLMIACA PODLOŽKA+DOSKA

VÝLEVKÁ ZÁVESNÁ NA PODMIETKOVÚ ZÁVESNÚ KONŠTRUKCIU  
+TLAČIDLO+TLMIACA PODLOŽKA+MREŽA  
+NÁSTENNÁ PÁKOVÁ BATÉRIA S RAMENOM (PRE VÝLEVKU)

UMYVADLO ZÁVESNÉ + KONZOLY/KOTVY  
+NEREZOVÝ/CHROMOVÝ FLAŠOVÝ SIFÓN  
+STOJANKOVÁ PÁKOVÁ BATÉRIA

PISOÁR  
+SENZOROVÉ SPLACHOVANIE  
+SPOLOČNÉ TRAFU 230/24V DO PODHLADU/STENY

REVÍZNE DVIERKA - MAGNETICKÉ (ODP. ROZMER 150x250)

GULOVÝ KOHÚT DN20

GULOVÝ KOHÚT DN25

ROHOVÝ VENTIL DN15 PRE UMYVADLO

VENTIL S VYPÚŠŤANÍM DN25

REGULAČNÝ-STUPAČKOVÝ VENTIL + TERMOČLEN BEZ TERM DEZINF.

VENTIL S VYPÚŠŤANÍM DN32

ODVETRÁVACIA HLAVICA UV REZISTENTNÁ DN100

UV STABILIZOVANÝ NADSTAVEC ALEBO POTRUBIE ODOLÁVAJÚCE UV ŽIARENÍU

POŽIARNA MANŽETA KANALIZÁCIE

POŽIARNY PRESTUP POTRUBIA VODOVODU

TEPLOMER DO PUZDRA + ODBOČKA S PUZDROM PRE TEPLOMER

HIP	FA STU	KRESLIL	ING. RUDOLF ROSINA	AUTOR	 GMA STUDIO GMA STUDIO s.r.o., Nejedlého 29, 841 02, Bratislava mobil: +421 904 586 433   m@il: rudolf.rosina@gmail.com		
OBJEDNÁVATEL	FA STU	ZODPOVEDNÝ	ING. RUDOLF ROSINA				
NÁZOV STAVBY	REKONŠTRUKCIA TOALIET FA STU			FROMÁT	2xA4	MIERKA	1:50
SO/PS/ČASŤ	ETAPA 1.- ĽAVÁ STRANA + HYG. AULA			STUPEŇ	DS-RS	DÁTUM	06/2020
NÁZOV PRÍLOHY	PODORYS 2.PP+1.PP			ČÍSLO PRÍLOHY	ZTI-01		REVÍZIA 00