


2.P 1PP DIELNE

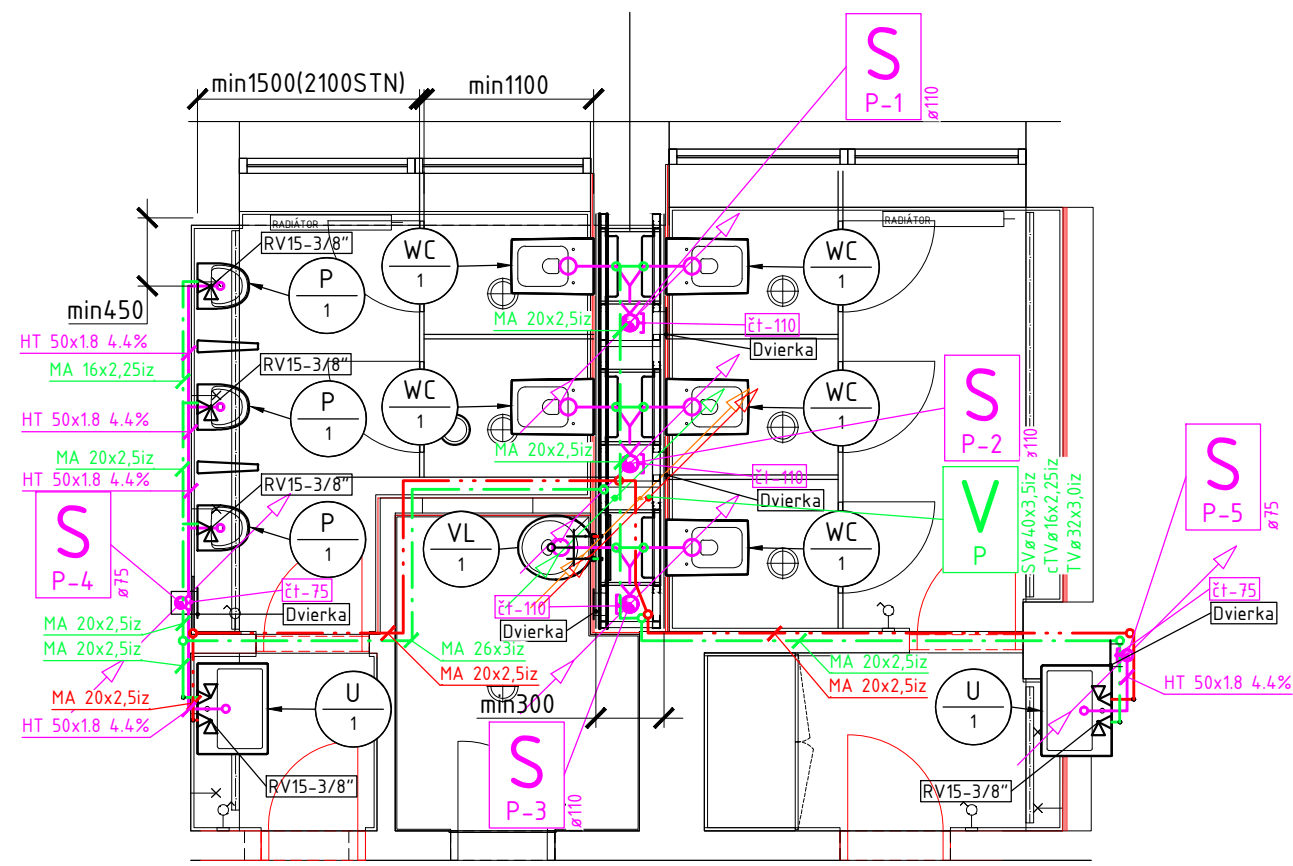

LEGENDA

- KANALIZÁCIA SPLAŠKOVÁ - HT-PP
- KANALIZÁCIA SPLAŠKOVÁ ODVETRANIE - HT-PP
- .- PITNÁ VODA/STUDENÁ VODA - PLASTHLINÍK + IZ TRUBICE
- .- TEPLÁ VODA - PLASTHLINÍK + IZ TRUBICE
- .- CIRKULÁCIA TEPLEJ VODY - PLASTHLINÍK + IZ TRUBICE
- WC
1 WC ZÁVESNÉ NA PODOMIETKOVÚ SDK KONŠTRUKCIU
+TLAČIDLO+TLMIACA PODLOŽKA+DOSKA
- VL
1 VÝLEVKA ZÁVESNÁ NA PODOMIETKOVÚ ZÁVESNÚ KONŠTRUKCIU
+TLAČIDLO+TLMIACA PODLOŽKA+MREŽA
+NÁSTENNÁ PÁKOVÁ BATÉRIA S RAMENOM (PRE VÝLEVKU)
- U
1 UMYVADLO ZÁVESNÉ + KONZOLY/KOTVY
+NEREZOVÝ/CHROMOVÝ FLAŠOVÝ SIFÓN
+STOJANKOVÁ PÁKOVÁ BATÉRIA
- P
1 PISOÁR
+SENZOROVÉ SPLACHOVANIE
+SPOLOČNÉ TRAFÓ 230/24V DO PODHLADU/STENY
- Dvierka REVÍZNE DVIERKA - MAGNETICKÉ (ODP. ROZMER 150x250)
- GK20 GULOVÝ KOHÚT DN20
- GK25 GULOVÝ KOHÚT DN25
- 2xRV15-3/8" ROHOVÝ VENTIL DN15 PRE UMYVADLO
- VV25 VENTIL S VYPÚŠŤANÍM DN25
- RegV15+VV15 REGULAČNÝ-STUPAČKOVÝ VENTIL + TERMOČLEN BEZ TERM DEZINF.
- VV32 VENTIL S VYPÚŠŤANÍM DN32
- VH ODVETRÁVACIA HLAVICA UV REZISTENTNÁ DN100
- UV stab. nadstavec UV STABILIZOVANÝ NADSTAVEC ALEBO POTRUBIE ODOLÁVAJÚCE UV ŽIARENIU
- Požiarna manžeta POŽIARNA MANŽETA KANALIZÁCIE
- Požiarny prestup POŽIARNY PRESTUP POTRUBIA VODOVODU
- Teplomer TEPLOMER DO PUZDRA + ODBOČKA S PUZDROM PRE TEPLOMER

HIP	FA STU	KRESLIL	ING. RUDOLF ROSINA	AUTOR	 GMA STUDIO s.r.o., Nejedlého 29, 841 02, Bratislava mobil: +421 904 586 433 m@il: rudolf.rosina@gmail.com	
OBJEDNÁVATEL	FA STU	ZODPOVEDNÝ	ING. RUDOLF ROSINA			
NÁZOV STAVBY	REKONŠTRUKCIA TOALIET FA STU			FROMÁT	2xA4	MIERKA 1:50
SO/PS/ČASŤ	ETAPA 2.- PRAVÁ STRANA			STUPEŇ	DS-RS	DÁTUM 06/2020
NÁZOV PRÍLOHY	PODORYS 1.PP			ČÍSLO PRÍLOHY	ZTI-01	REVÍZIA 00