



POHLAD C

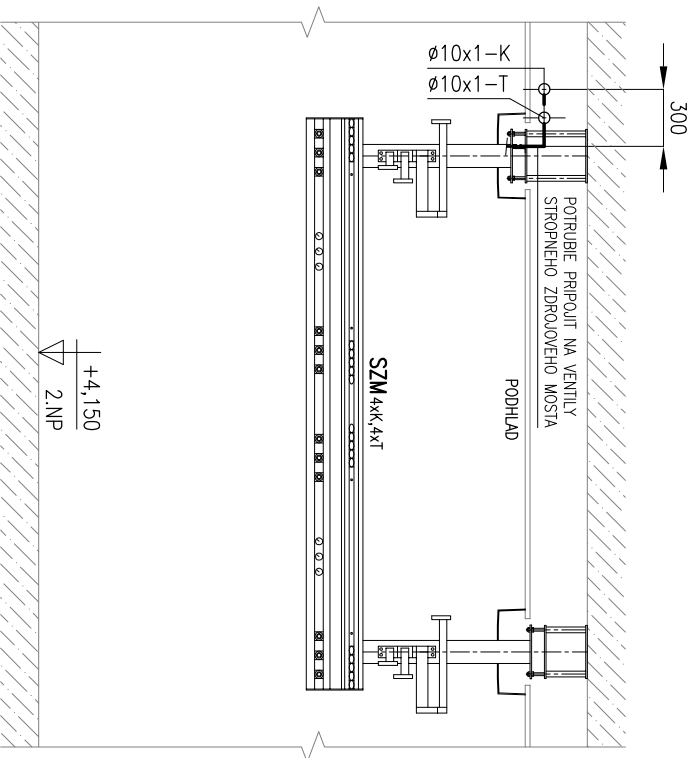

POHLAD D

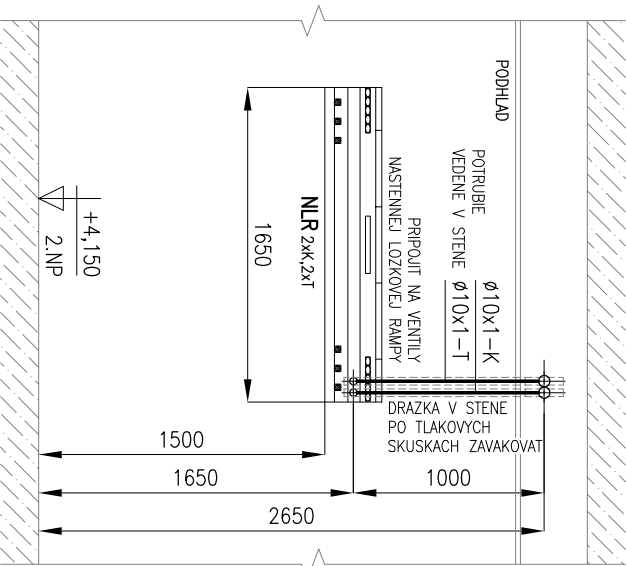

LEGENDA

- K – POTRUBIE KYSLIKA
- T – POTRUBIE VZDUCHU
- NLR – NASTENNÁ LOZKOVÁ RAMPA S KONEKTORMI
- SZM – STROPNÝ ZDROJOVÝ MOST S KONEKTORMI
- TRASY POTRUBIA PRISPOSOBIT SITUACII NA STAVE, PO KONZULTACII S OSTATNIMI PROFESIAM
- PRESNE UMIESTNENIE ODBERNÝCH MIEST PRISPOSOBIT POŽIADAVKAM TECHNOLOGIE

Vypracoval	ING.SLUK	Ved. projektu	ING.ŠUTÝ	<div><div>TP</div><div>PROENTECH</div><div>PROJEKTOVÁ KANCELÁRIA</div><div>kancelária: Štúpkovská 61, 040 11 Košice mobíl: 0907 908269 e-mail: proentech@proentech.sk</div></div>	Sada č.	
Projektant	ING.SLUK	Kontrola				
Investor	FAKULTNÁ NEMOCNICA TRENČÍN, LEGIONÁRSKA 28, 911 71 TRENČÍN					
Miesto stavby	LEGIONÁRSKA 28, TRENČÍN					
Parc. číslo						
Stavba	STAVEBNÉ ÚPRAVY JIS PRE KARDIO FN TRENČÍN, LEGIONÁRSKA 28, TRENČÍN				Stupeň JP	
Objekt	SO 01 – STAVEBNÉ ÚPRAVY JIS MEDICINÁLNE PLYNY				Dátum 10.2020	Kótované mm
					Mierka 1:40	Počet A4 2
					Zák. č. 1820	Zmena 0
Obsah	POHLAD C, D				Arch. č.	Výkr. č.
1820.01.MP					4	