
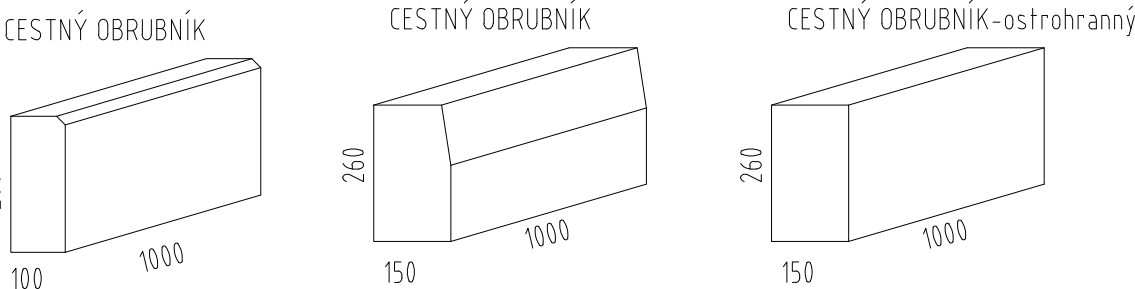



POHĽAD NA BEZBARIEROVÝ PRECHOD PRE CHODCOV

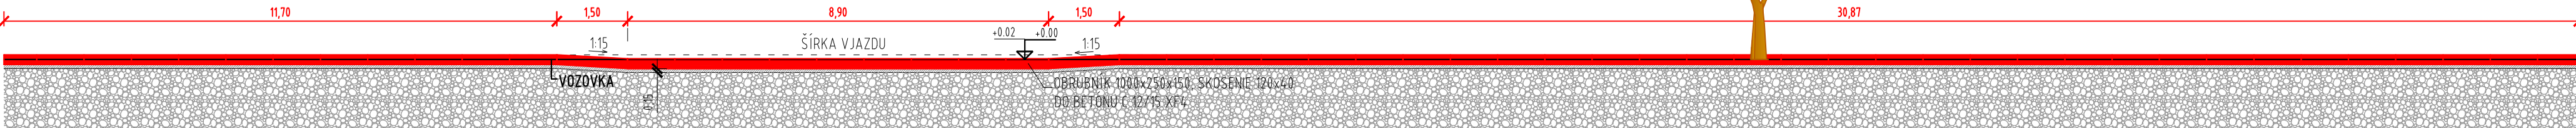


1. PROJEKTANT NENESIE ŽIADNU ZODPOVEDNOSŤ ZA ZMENY USKUTOČNENÉ BEZ JEHO PÍSMENNÉHO SÚHLASU !
2. ZHOTOVITEĽ JE POVINNÝ O ZISTENÝCH CHYBÁCH V DOKUMENTÁCII NEODKLADNE INFORMOVAŤ PROJEKTANTA !

UPOZORNENIE:

1. DODÁVATEĽ JE POVINNÝ PRED ZAČATÍM PRÁČ SKONTROLOVAŤ VŠETKY ÚDAJE NA TOMTO VÝKRESE A POROVNAŤ ICH SO SKUTKOVÝM STAVOM. V PRÍPADE NEZROVNALOSTÍ MUSÍ TIETO NEODKLADNE OZNÁMIŤ AUTORovi A V ĎALŠOM SA RIADIŤ JEHO POKYNNI.
2. INFORMÁCIE NA TOMTO VÝKRESE SLUŽIA K OBJASNENIU PROJEKTOVÉHO RIŠENIA. ROZMERY NEUVEDENÉ NA TOMTO VÝKRESE NEMOŽNO ODMERIAVAŤ.
3. SPÔSOB POUŽITIE VÝROBNÉJ TECHNOLÓGIE, DIELNENSKÉ VÝKRESY A POSTUP VÝROBY JE V KOMPETENCII A NA ZODPOVEDNOST DODÁVATEĽA.
4. DODÁVATEĽ JE POVINNÝ POČAS VÝKONU PRÁČ ZABEZPEČIŤ NÁLEŽITOSTI VÝPLÝVAJÚCE Z PODMIENOK APLIKOVATEĽNÝCH ZÁKONOV A NARIADENÍ A RIADIŤ SVOJOU ČINNOSŤ V SÚLADE VŠETKÝCH ČASŤNÍKOV STAVEBNÉHO KONANIA.
5. TENTO VÝKRES JE MAJETKOM AUTORA, NESMIE BYŤ , REPRODUKOVANÝ, UPRAVOVANÝ ALEBO NAPODOBOVNÝANÝ BEZ PÍSMENNÉHO SÚHLASU AUTORA. TENTO VÝKRES JE ORIGINÁL, JEHO KOPIROVANIE JE TRESTNÉ PODĽA §21, ODSŤ. D.) ZÁKONA Č. 383/1997 Z.Z.

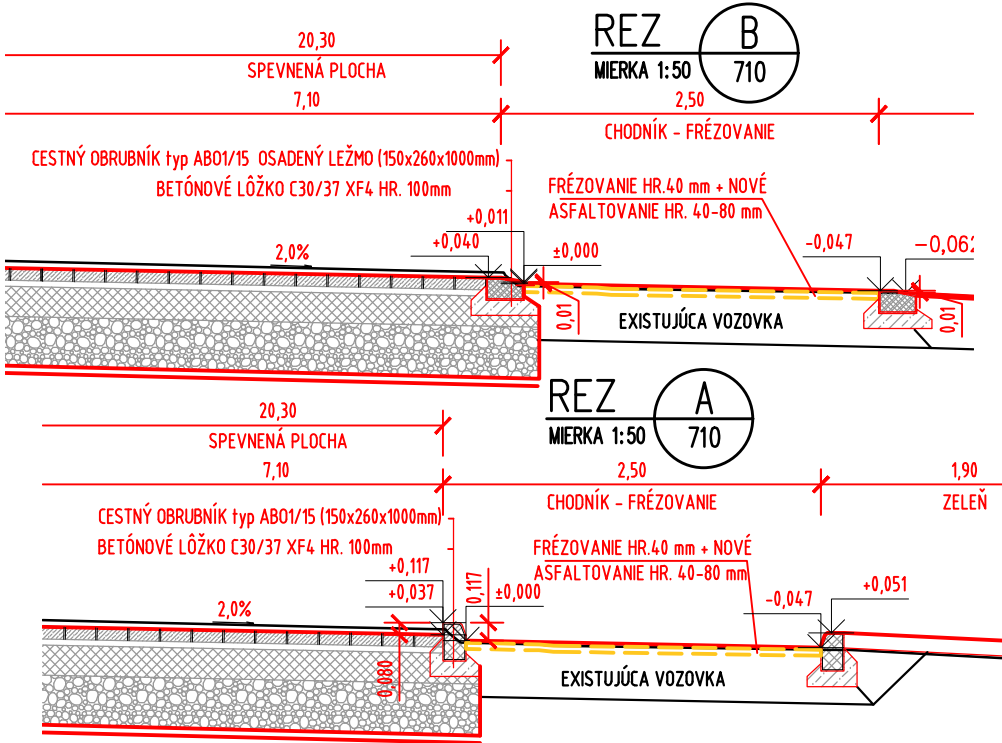

BETÓNOVÁ PARKOVACIA ZÁBRANA

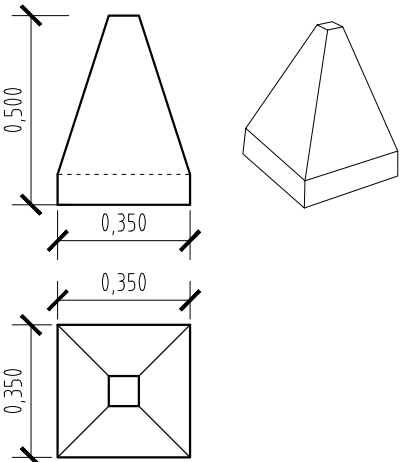

BETÓNOVÉ PARKOVACIE ZÁBRANY
PARKOVACIA ZÁBRANA IHLAN V 50 cm = 50 kg
BAGIN 2, S.R.O.
ŽABÍ MAJER, 831 04 BRATISLAVA
OLBRACHTOVA 5, 831 04 BRATISLAVA

SÚRADNICOVÝ SYSTÉM: LOKÁLNY		VÝŠKOVÝ SYSTÉM: LOKÁLNY			
STUPEŇ	MIERKA	AUTOR / VEDÚCI PROJEKTU	Ing. Marianna FRONKOVÁ	PARÉ	
PPSP	1:50	ZODPOVEDNÝ PROJEKTANT	Ing. Marianna FRONKOVÁ		
		VYPRACOVAL	Ing. Marianna FRONKOVÁ		
 ING. MARIANNA FRONKOVÁ INŽINIERSKE KONŠTRUKCIE A DOPRAVNÉ STAVBY Bukovina 207, 966 01 BZENICA IČO: 46 78 31 13 Registovaný v OÚ: Žiar nad Hronom ČPZ reg č.: 680 - 17 127 web: www.fmkpp.com e-mail: m.fronkova@fmkpp.com mob: +421 903 215 242		STAVBA	SPEVNENÁ PLOCHA MEDZI RETAILBOXOM A MSKC UL. SNP - ŽIAR NAD HRONOM		DÁTUM Júl 2020
		ADRESA	CKN 698/1, 698/27, 2034/17, k.ú. ŽH, Ul. SNP, 965 01 Žiar nad Hronom		REVÍZIA
		INVESTOR	Mesto Žiar nad Hronom, Ul. Š. Moysesova 46; 965 19 Žiar nad Hronom		
		ČASŤ DOKUMENTÁCIE	SPEVNENÁ PLOCHA		FORMÁT 3x A4
		OBSAH VÝKRESU:	ULOŽENIE OBRUBNÍKA		ČÍSLO VÝKRESU 20_002_710

REV.	DÁTUM	POPIS REVÍZIE	VYKONAL