



PŮDORYS

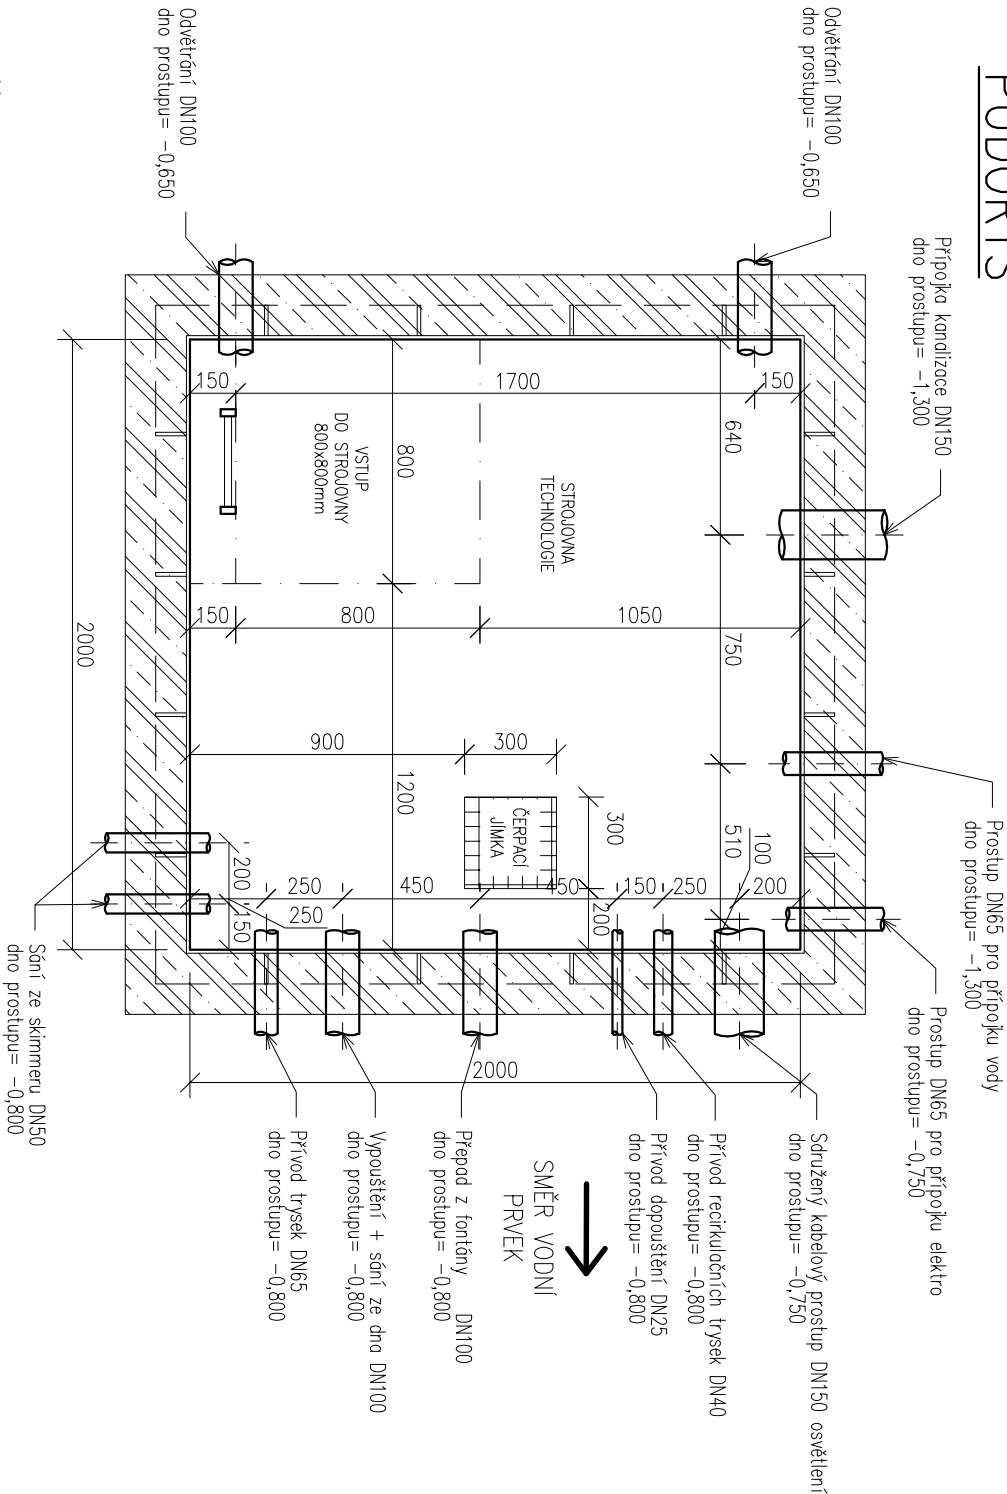

ŘEZ C-C'

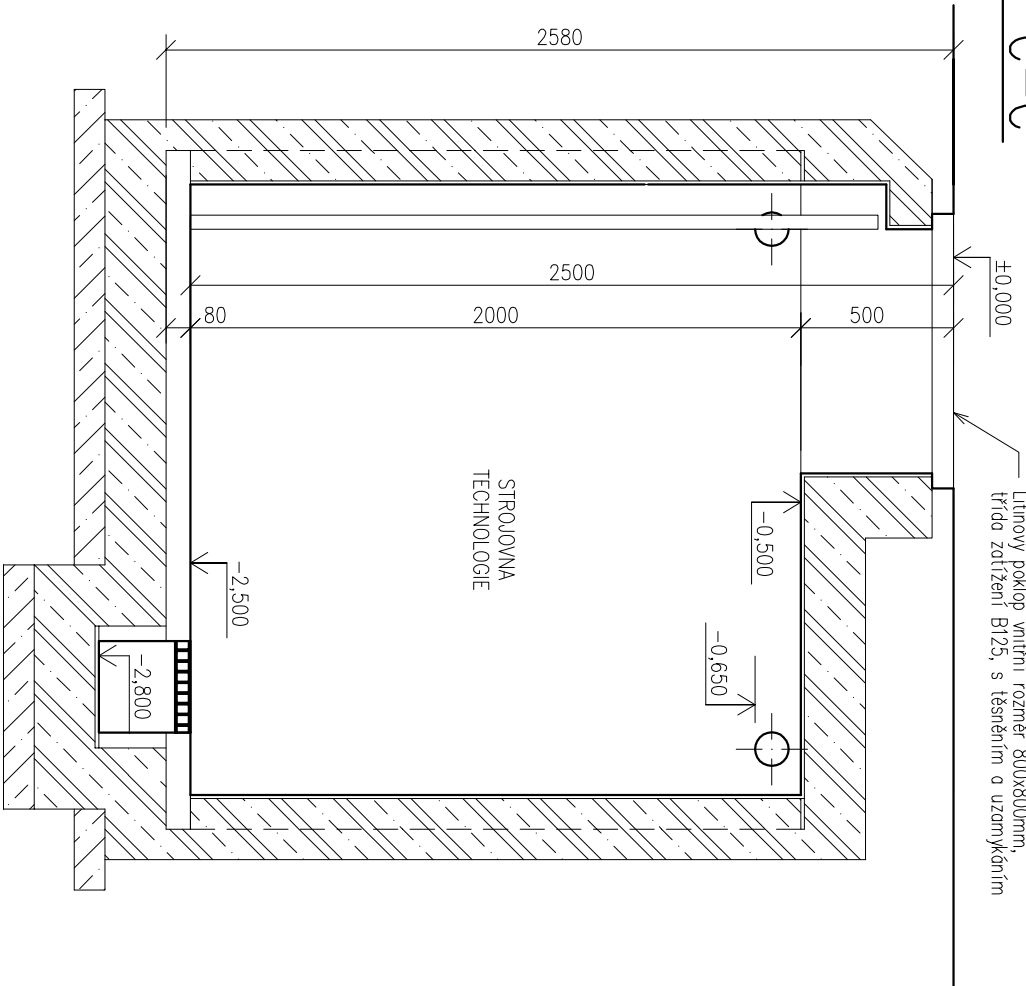


POZNÁMKA:

Strojovnu technologie tvoří jednoplošťovou vodotěsná plováková nádrž svařovaná z polypropylenových desek tl. 12mm. Nádrž je dodávána včetně těsněných prostupů, žebříků a čerpací jímky a je určena k osazení na betonový podklad a obetonování.

Nádrž musí být osazena a vybetonována dle technických podmínek dodavatele nádrže.

Tato projektová dokumentace nenahrazuje projektovou dokumentaci stavební části, slouží pouze jako její podklad.

Tato projektová dokumentace je duševním vlastnictvím společnosti LENTUS AGILIS spol. s r.o. a nesmí být kopírována ani dále publikována bez souhlasu vlastníka.

Projektant		Vypracoval	Zodpovědný projektant	<div> Lentus agilis, spol. s r.o., Školní 809, 691 10 Kobylník www.lentus.cz, lentus@lentus.cz, tel./fax: 519 431 417</div>	
Ing. Libor Loveček		Ing. Petr Jeřábek	Ing. Ivo Pospíšil		
Investor:		Městský úřad Trenčín, Mírové náměstí 2, 911 64 Trenčín		Č. zakázky	-
Název zakázky:				Datum	říjen 2018
Rozkvet-oprava námestia				Kraj	Trenčiansky
				Stupeň	DPS
				Formát	Měřitko
				2xA4	1:25
Část stavby: Vodní prvek- technologická část				Č. paré	
Obsah výkresu				Číslo výkresu	
Strojovna technologie				04	