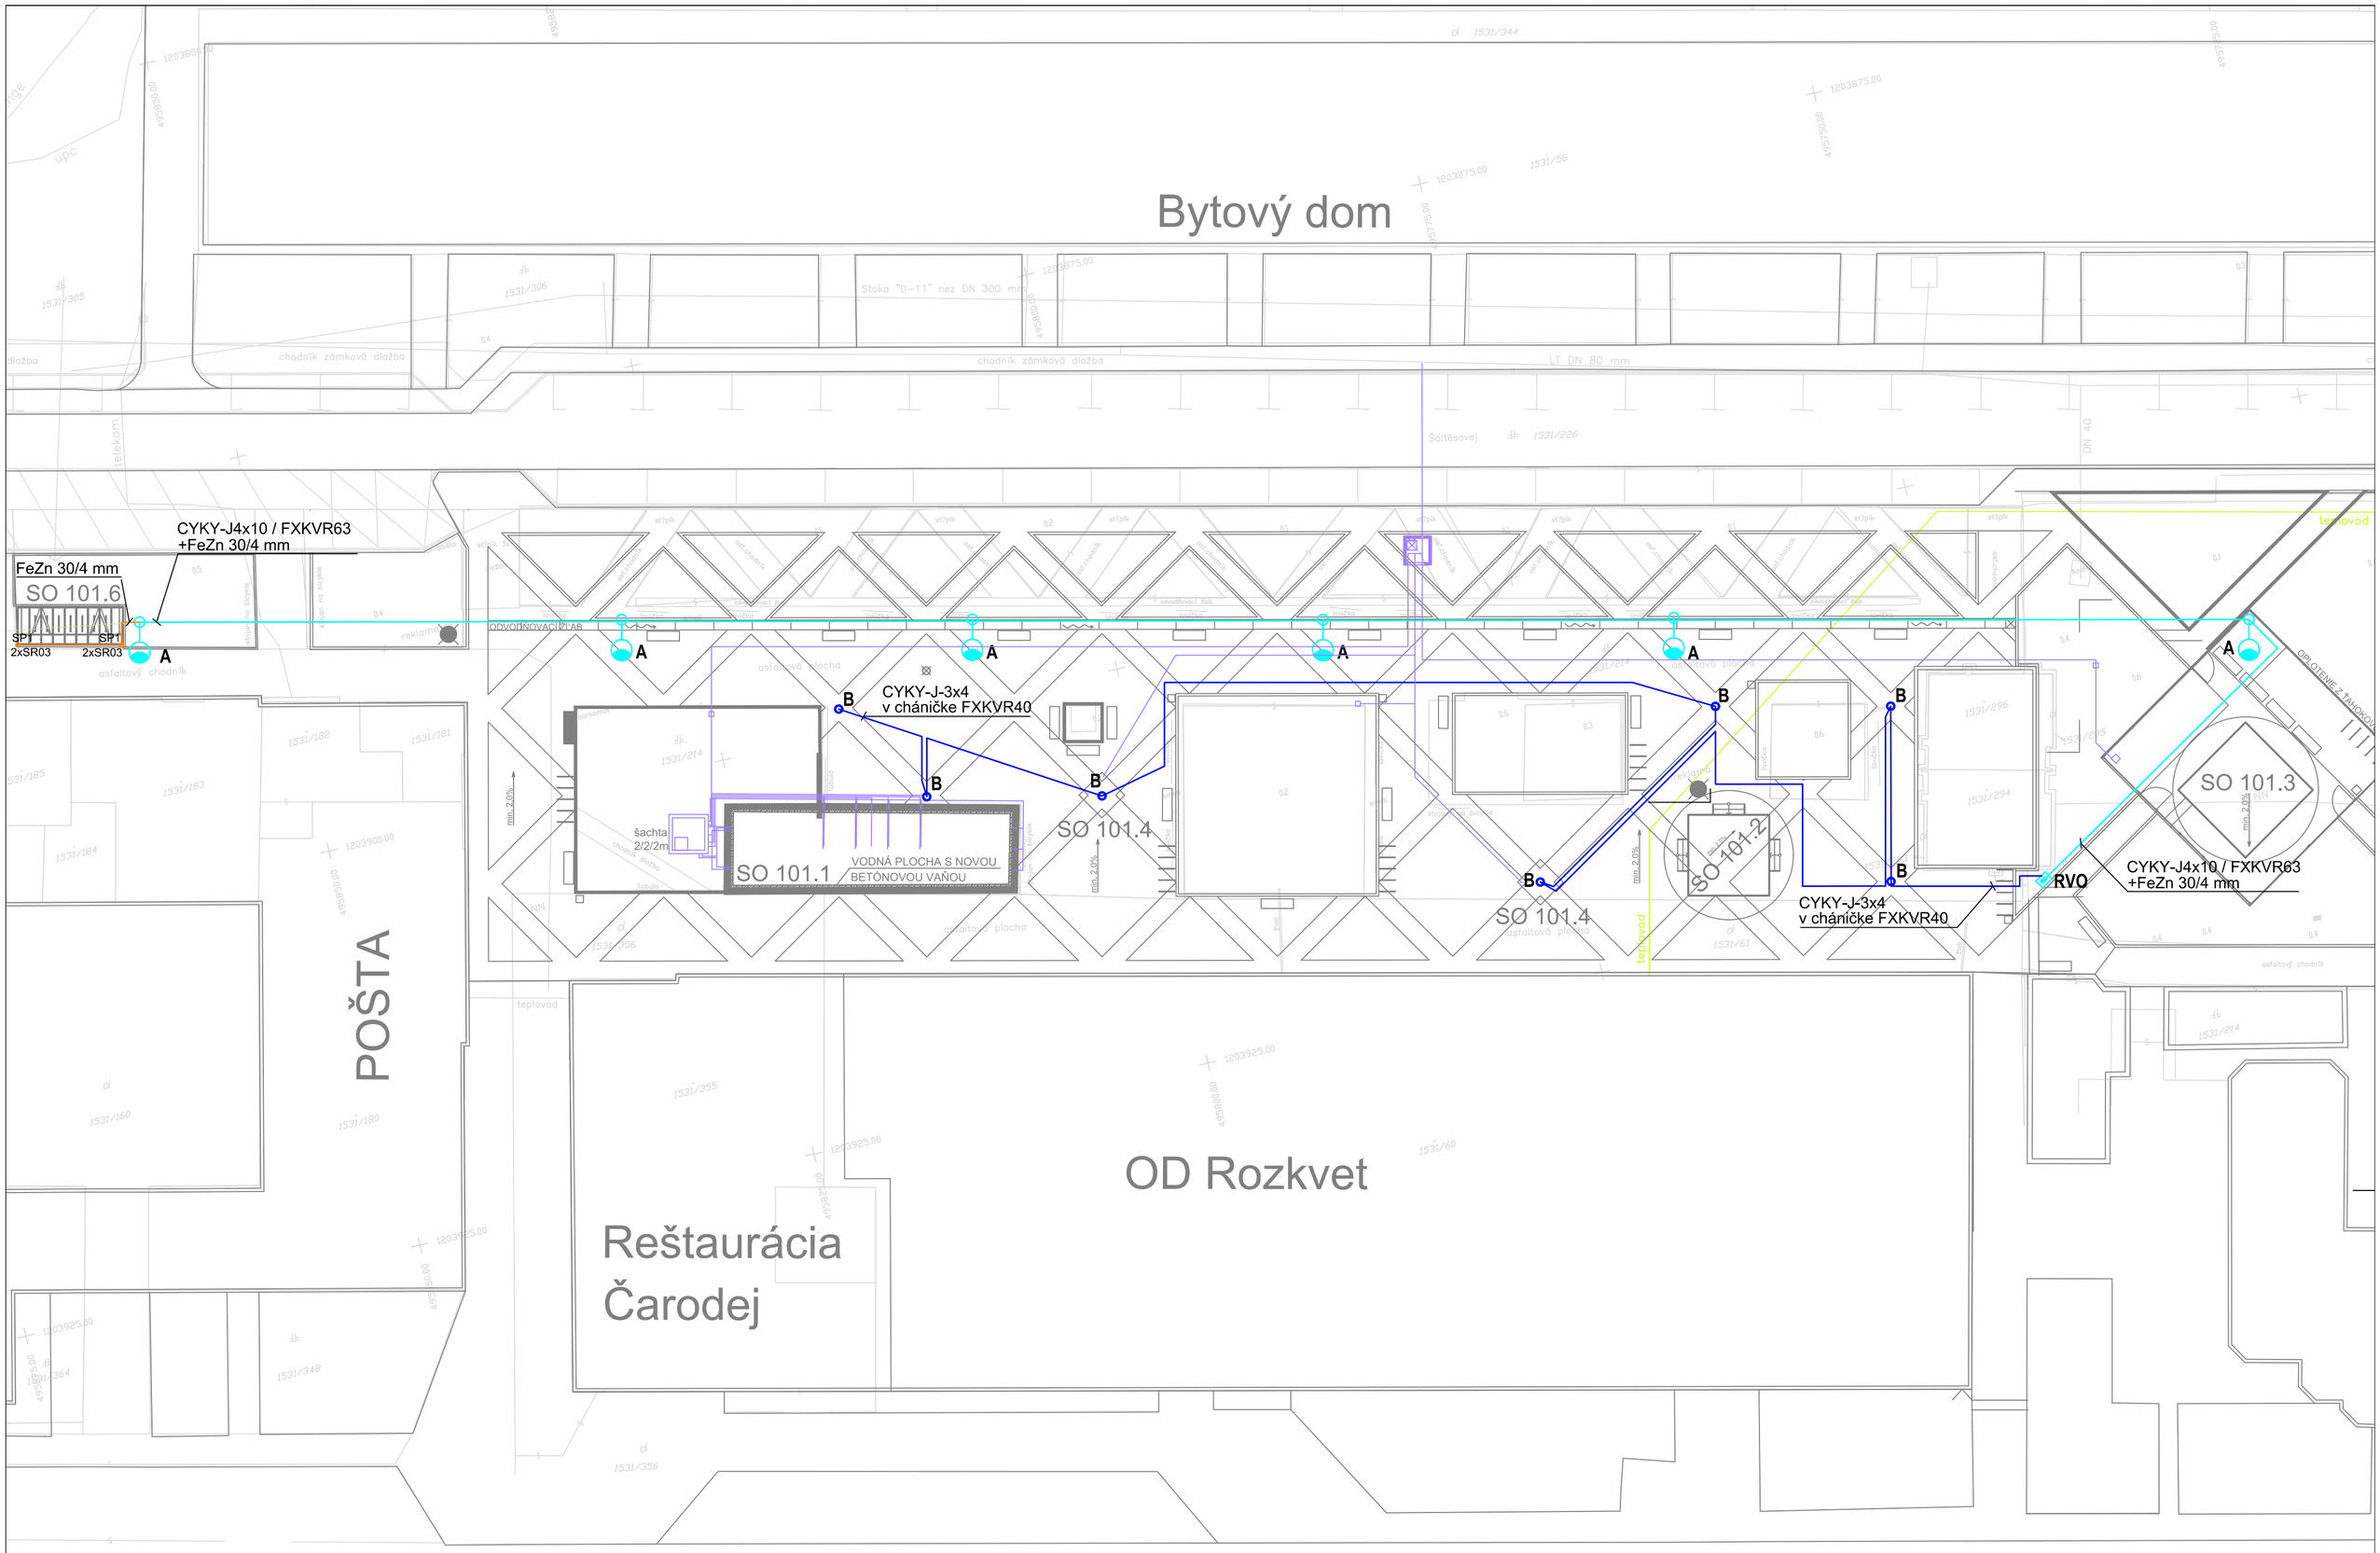

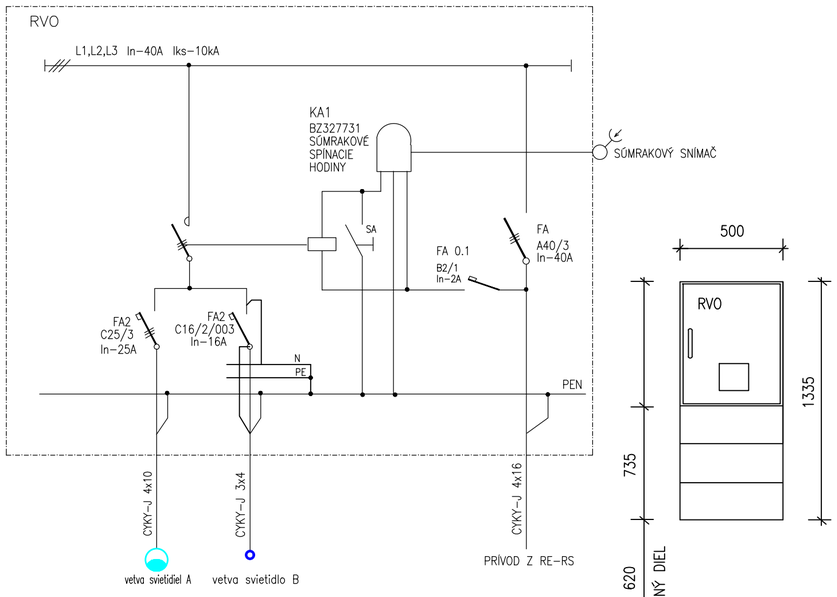

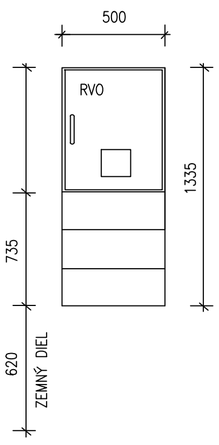

- ROZVODNICA RVO
- PLASTOVÁ HASMA
- TYP RVO F403 VV 40A PO
- KRYTIE IP44/ IP20
- PRÍVOD A VÝVODY: ZDOLA

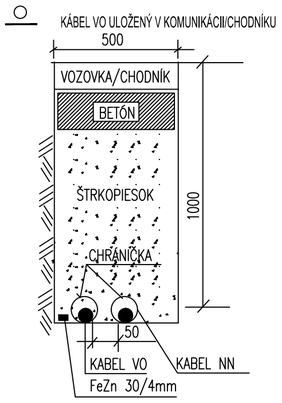

PRED ZAPOČATÍM VÝKOP. PRÁC JE POTREBNÉ ZAMERAŤ JESTV. INŽINIERSKE SIETE ICH SPRÁVCAMI SÚBEHY A KRIŽOVANIA SIETÍ JE POTREBNÉ RIEŠIŤ V SÚLADE S STN 73 6005

SÚSTAVA:
OCHRANA:

ROZVODNÁ SIEŤ: 3/PEN AC 400/230V 50Hz, TN-C
3/PEN AC 400/230V 50Hz, TN-C-S
3/N/PE AC 400/230V 50Hz, TN-S

OCHRANA V NORMÁLNEJ PREVÁDZKE:
IZOLOVANÍM ŽIVÝCH ČASTÍ (podla STN 33 2000-4-41)
KRYTMI (podla STN 33 2000-4-41)
PRÚDOVÝMI CHRÁNIČMI (podla STN 33 2000-4-41)

OCHRANA PRI PORUCHE:
SAMOČINNÝM ODPOJENÍM NAPÁJANIA A POSPÁJANÍM
(podla STN 33 2000-4-41)

PROSTREDIE: VIĎ PROTOKOL

LEGENDA:

A Svietidlo Disano Aura LED 86W 4000K - 7006lm - CRI 70, IP65
stĺp v= 3,1m /farba grafit/, vrátane výzbroje

B Svietidlo LED do zeme /zapustené v dlažbe/ , IP67

POZNAMKY:

- Pri uzemňovaní VO stĺpov uzemniť aj Cykloprístrešok

ČÍSLO REVÍZIE:	00
DÁTUM:	12/2018

H.I.P			Zodpovedný projektant (ELO)
ING. IGOR ŠINSKÝ			Jozef Vlna
KRAJ: Trenčiansky	OBEC: Trenčín	K.Ú.: Trenčín	P.Č.:1531/214
INVESTOR: Mestský úrad Trenčín, Mierové námestie 2, 911 64 Trenčín			

ROZKVET - OPRAVA NÁMESTIA

SO 102 - Verejné osvetlenie
Elektroinštalácie

Situácia - Verejné osvetlenie

DÁTUM	12/2018
FORMÁT	6x A4
STUPEŇ	RP
ZÁKAZK. Č.	17_0.19
ARCHIV. Č.	17_0.19-02
MIERKA	1:250
ČÍS. VÝKR.	001

BYTOP
PROJEKCIA
BYTOP, s.r.o.
OPATOVSKÁ 246/103
TRENČÍN 911 01
IČO: 36 355 674
bytop21@gmail.com
mob. +421 905 733996