

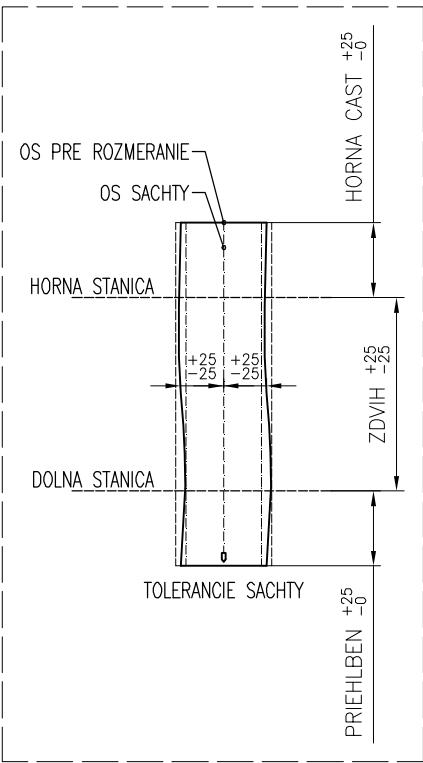
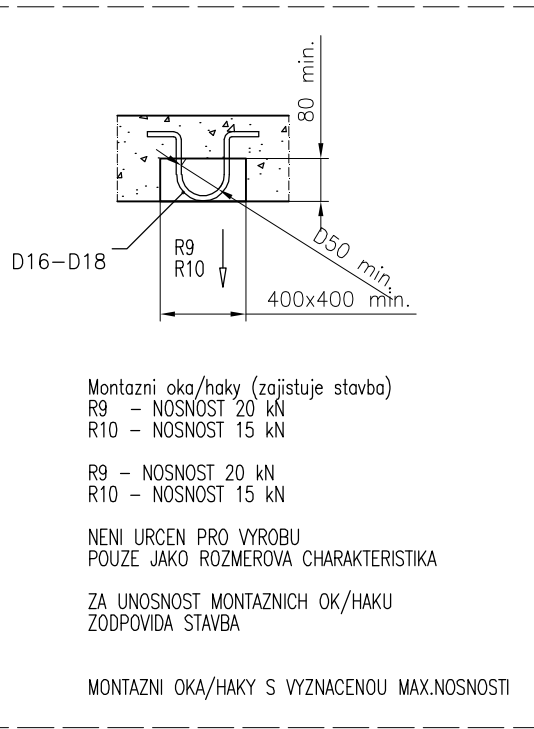
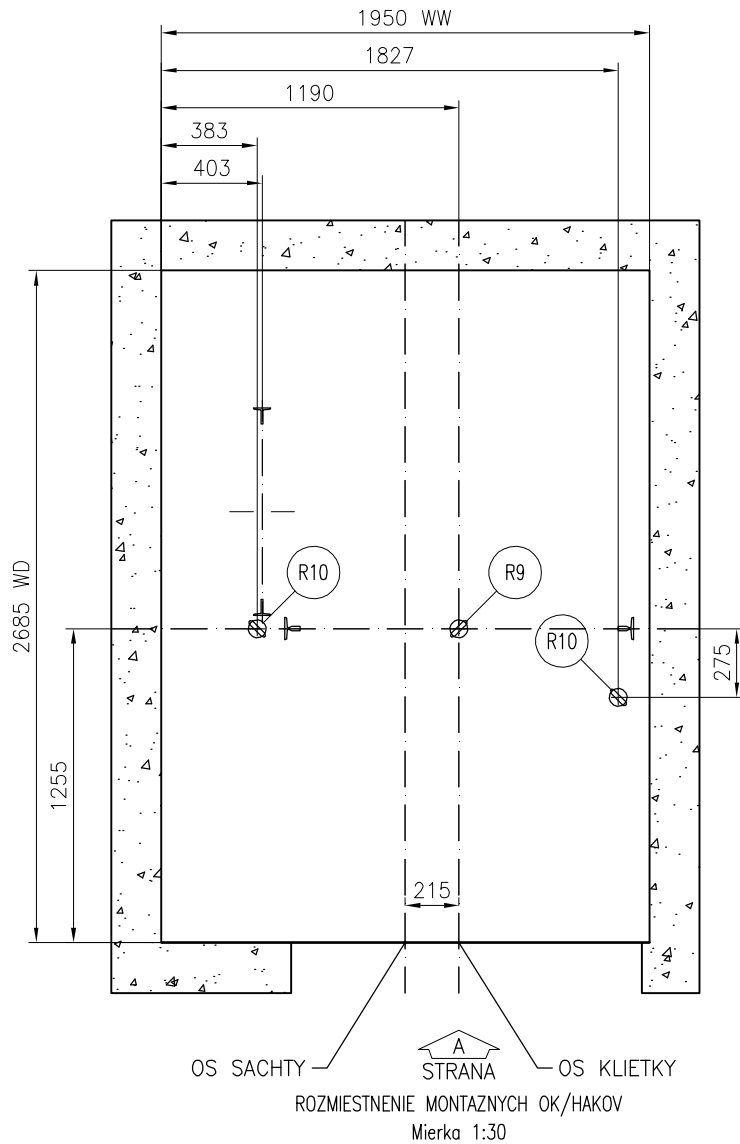


[illegible]

POKIAL JE OSTENIE VEDLA DVERI MENSIE AKO 5 mm, NIE JE NUTNE HO PRIPRAVOVAT.  
DVERNY OTVOR MOZE BYT O TUTO HODNOTU VACSI A JEHO DOKRYTIE BUDE UROBENE  
AZ PO MONTAZI DVERI PRI ZACISTOVANI DVERNEHO OTVORU – ZAISTI STAVBA.

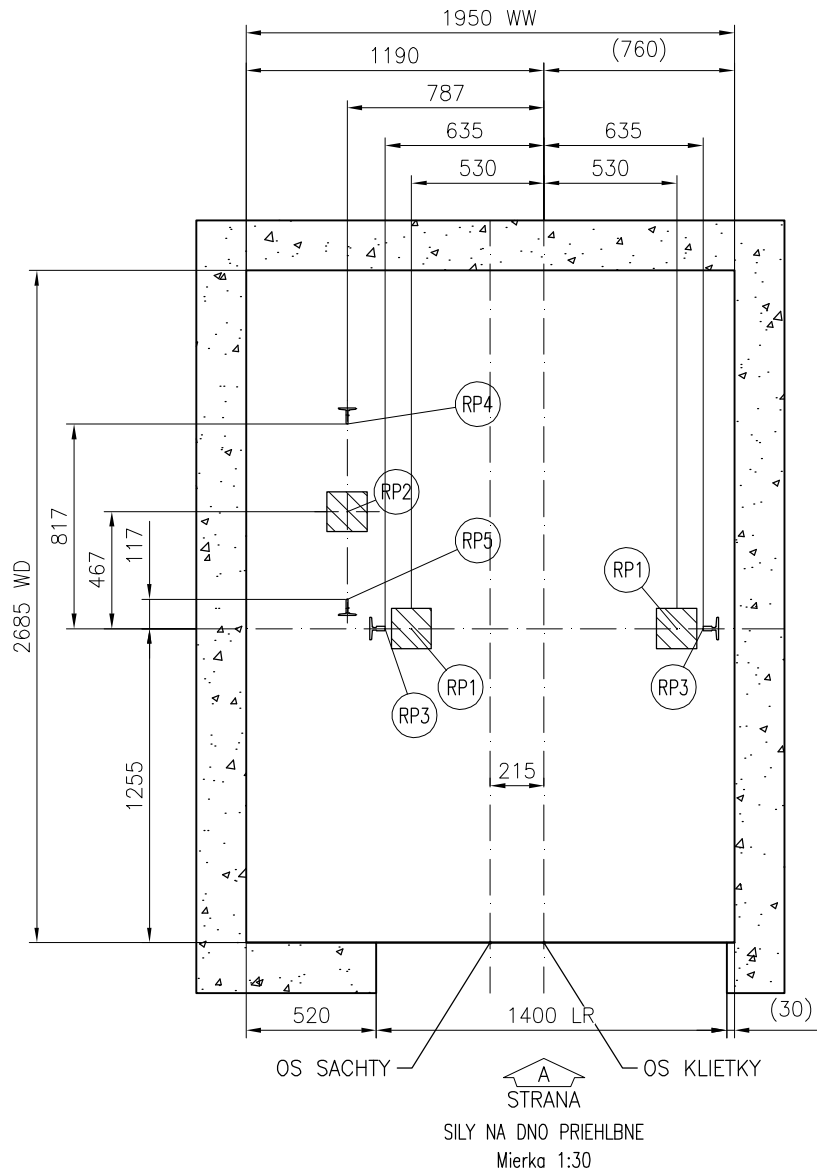

MAXIMALNE REAKCIE NA DNO PRIEHLBNE				
CISLO VYTAHU(OV): 10150				
Zatazenie	Hodnota (kN)	Hodnota (kN)	Hodnota (kN)	Hodnota (kN)
RP1	42.6	-	-	-
RP2	62.6	-	-	-
RP3	30.7	-	-	-
RP4	29.5	-	-	-
RP5	5	-	-	-
RP6	-	-	-	-
Pozn.:				
Reakcie RP1...RP6 neposobia na dno priehlbne súčasne.				
HLAVNA TECHNICKA SPECIFIKACIA				
VYTAHU: 10150				
Bezpečnostný predpis	EN81-20			
Typ vytahu KONE	PW15/10-19			
Trieda vytahu	Osobný			
Nosnosť	1150 kg			
Pocet osob	15			
Rychlost	1 m/s			
Pocet stanic/nastupisk	2/2			
Zdvih	3460 mm			
 KONE s.r.o. Bratislava		Nazov projektu		
		denny stacionar v meste Tlmace		
		Adresa umiestnenia vytahu		
		alt. MonoSpace 500 1150kg		
		Nazov vykresu		
		VYKRES PRE STAVBU		
		Cislo vytahu		
		T-0002850162		
Cislo zakazky	Cislo vykresu		Zmena	Strana
T-0002850162	T-0002850162-010-B-1-1		-	1 (4)

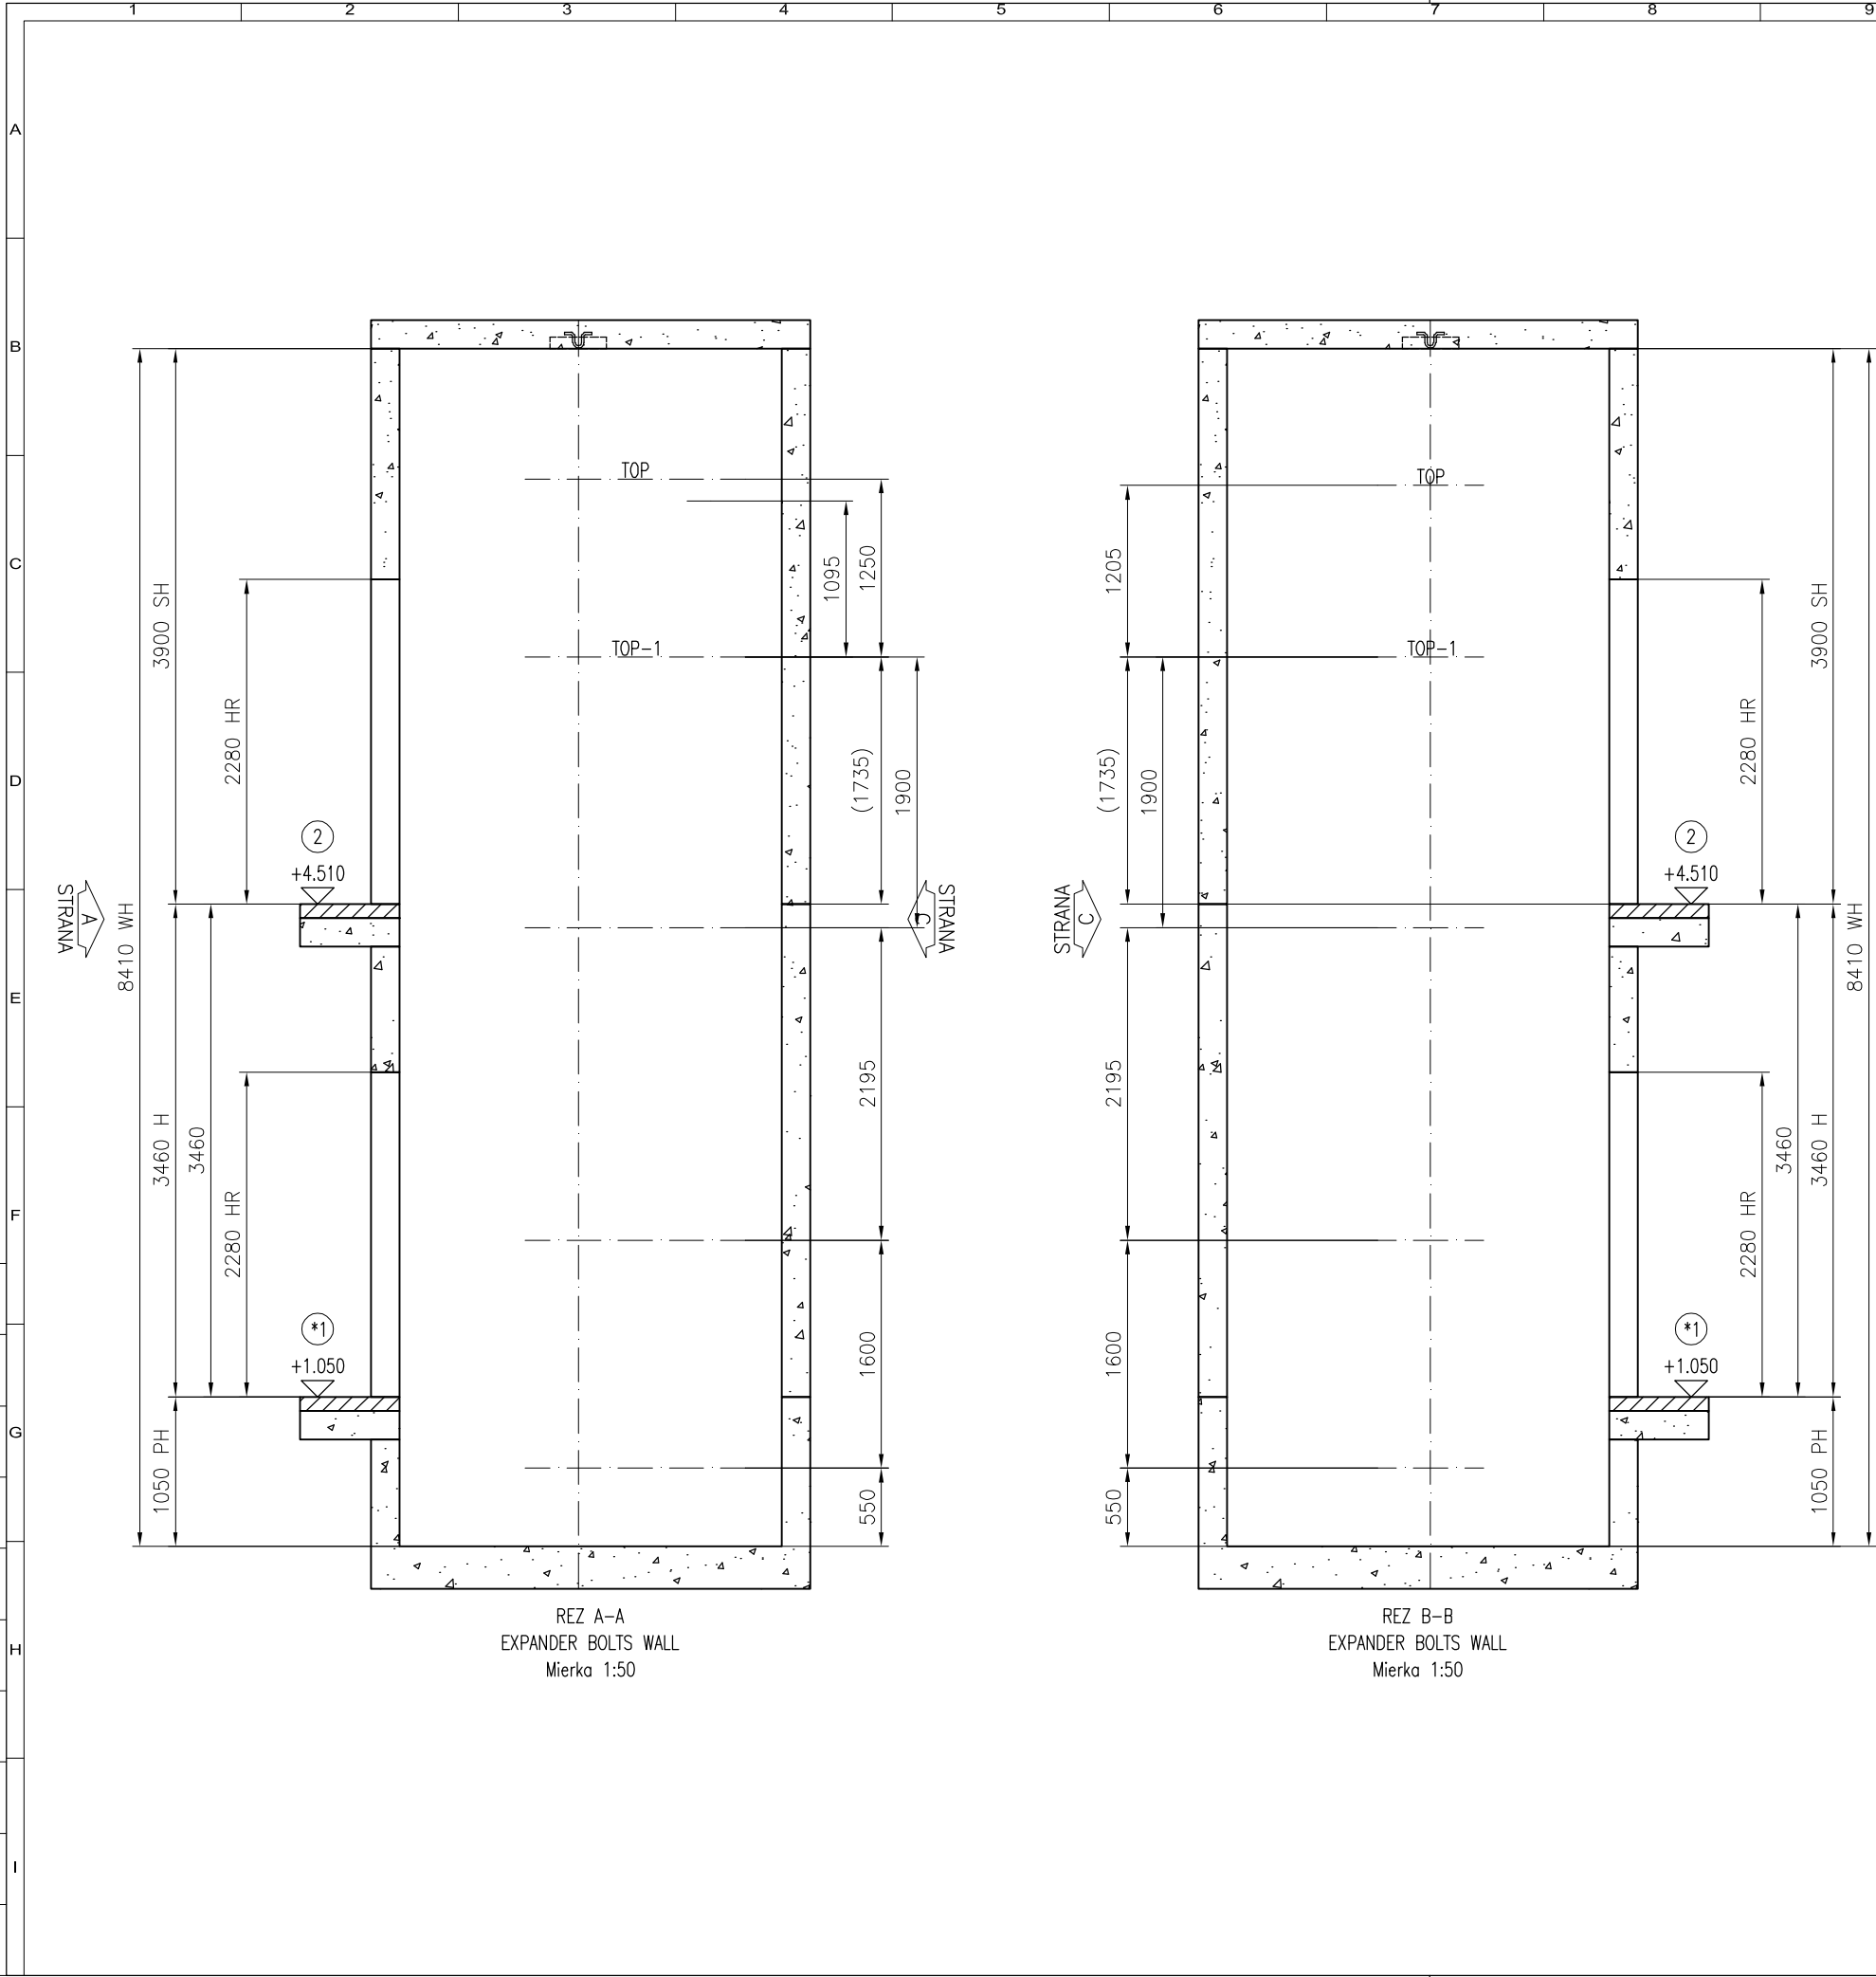



MAXIMALNE SILY V MIESTACH KOTVENIA VODIDIEL		
CISLO VYTAHU(OV):		T-0002850162
	Zatazenie	Hodnota (kN)
	P top	3.14
	S top	8.02
	T top	3
	P top-1	4.57
	S top-1	7.95
	T top-1	5.33
	P rest	2.65
	S rest	2.23
	T rest	2.93

Podlazie cislo:	Podlazie oznacenie		HR	LR	FFL - uroven cistej podlahy	Podlazie vyska
	Strana A	Strana C				
2	2	--	2280	1400	4510	3460
1	1	--	2280	1400	1050	


\* = HLAVNA STANICA




VYSKA HLAVY SACTY	3900
VYSKA ZDVIHU	3460
VYSKA PRIEHLBNE	1050
VYSKA SACTY	8410
SIRKA SACTY	1950
HLBKA SACTY	2685

 KONE s.r.o. Bratislava	Nazov projektu		
	denny stacionar v meste Tlmace		
	Adresa umiestnenia vytahu		
	alt. MonoSpace 500 1150kg		
	Nazov vykresu		
	VYKRES PRE STAVBU		
	Cislo vytahu		
	T-0002850162		
	Cislo zakazky	Cislo vykresu	Zmena
	T-0002850162	T-0002850162-010-B-2-1	-
			Strana
			2 (4)

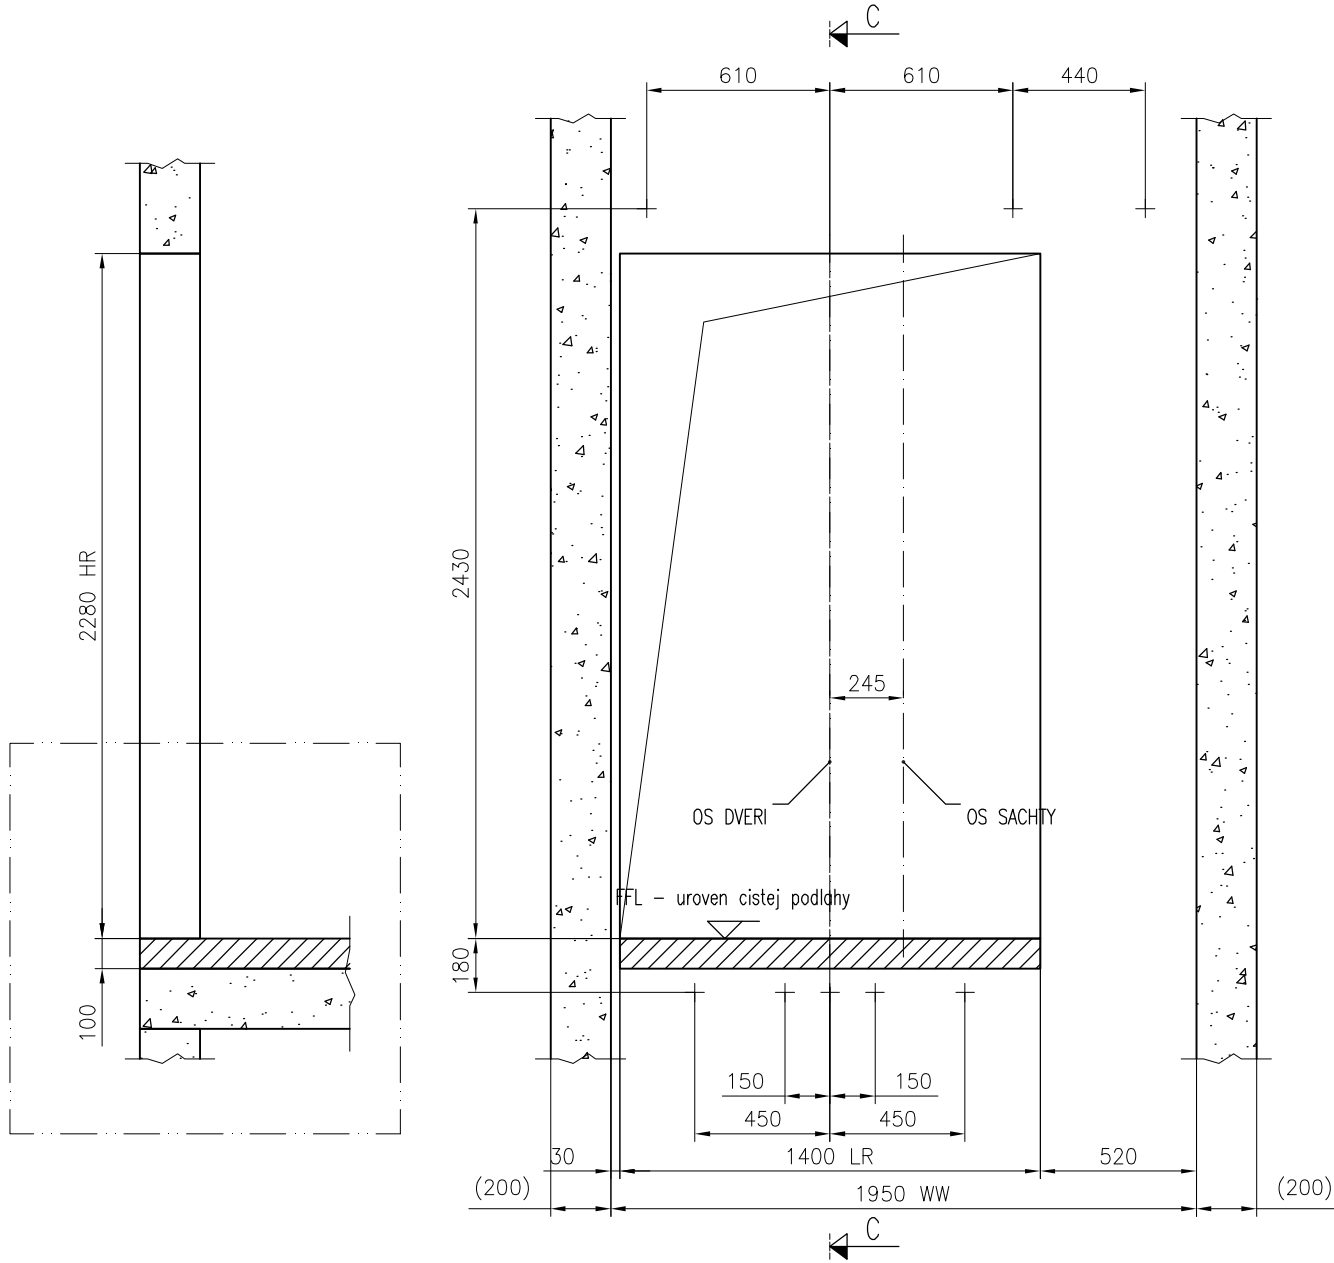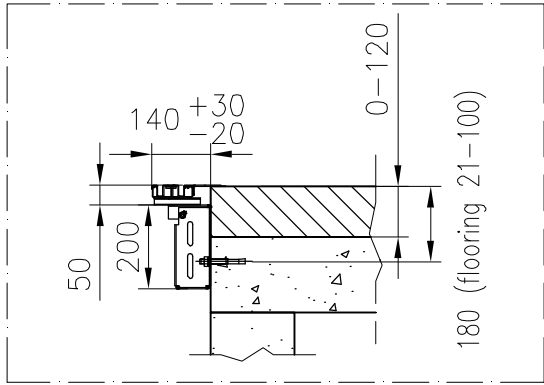


STAVEBNÉ OTVORY  
POHLAD Z SACHTY  
Podlažie: 1; Strana A  
Mierka 1:25

 KONE s.r.o. Bratislava		Nazov projektu	
		denny stacionar v meste Tlmace	
		Adresa umiestnenia vytahu	
		alt. MonoSpace 500 1150kg	
		Nazov vykresu	
		VYKRES PRE STAVBU	
		Cislo vytahu	
		T-0002850162	
Cislo zakazky	Cislo vykresu	Zmena	Strana
T-0002850162	T-0002850162-010-B-3-1	-	3 (4)

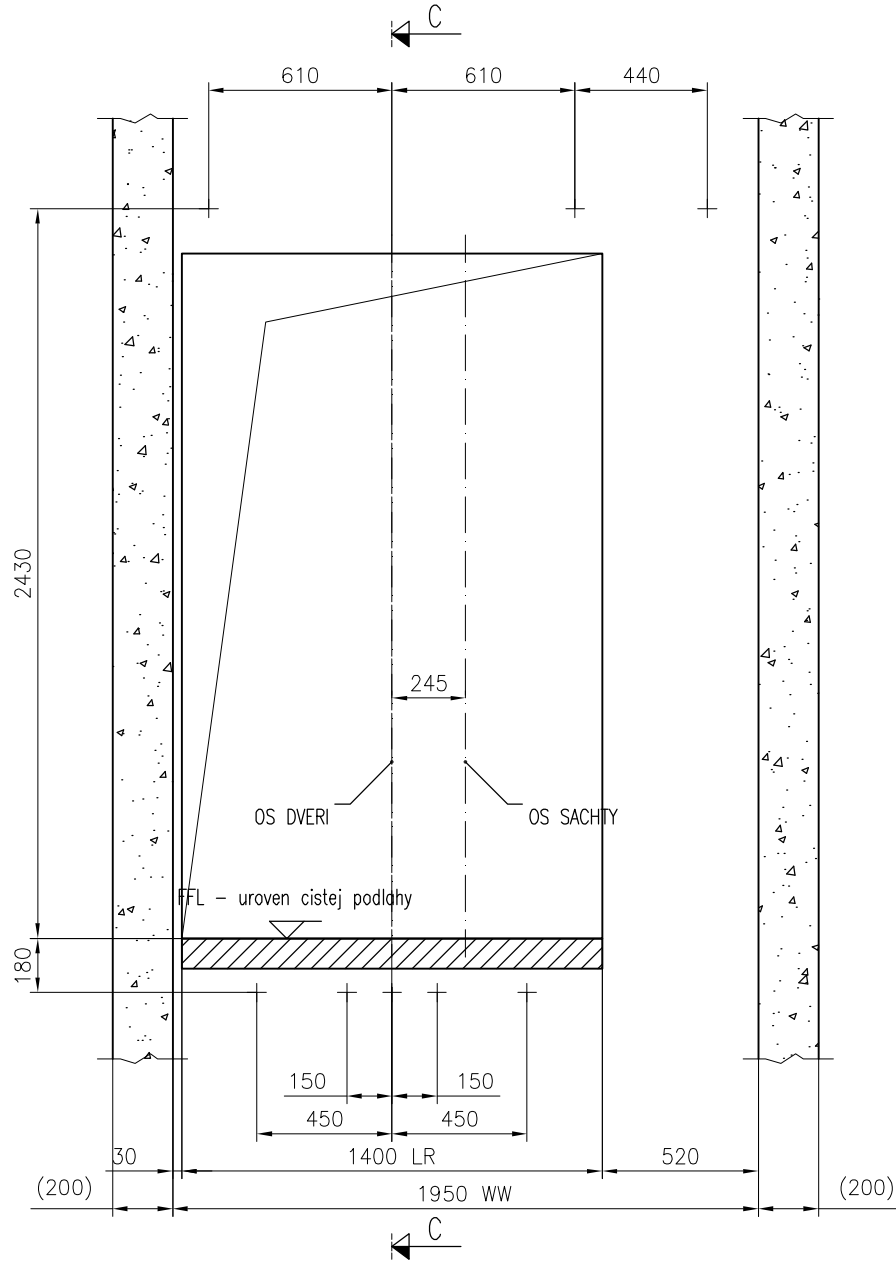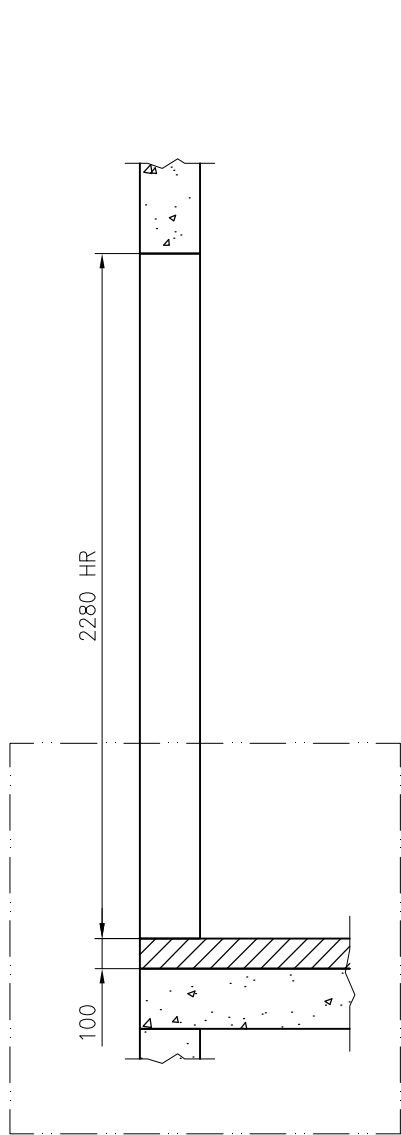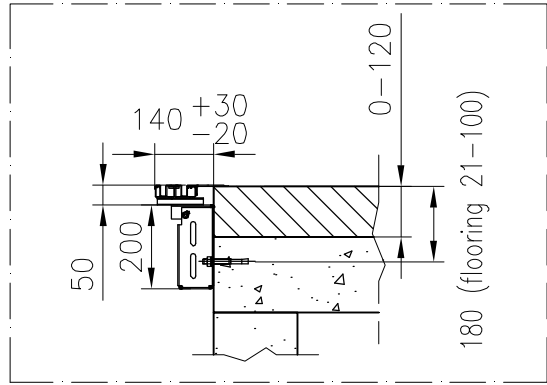


STAVEBNÉ OTVORY  
POHLAD Z SACHTY  
Podlažie: 2; Strana A  
Mierka 1:25


 KONE s.r.o. Bratislava		Nazov projektu	
		denny stacionar v meste Tlmace	
		Adresa umiestnenia vytahu	
		alt. MonoSpace 500 1150kg	
		Nazov vykresu	
		VYKRES PRE STAVBU	
		Cislo vytahu	
		T-0002850162	
Cislo zakazky	Cislo vykresu	Zmena	Strana
T-0002850162	T-0002850162-010-B-3-2	-	4 (4)

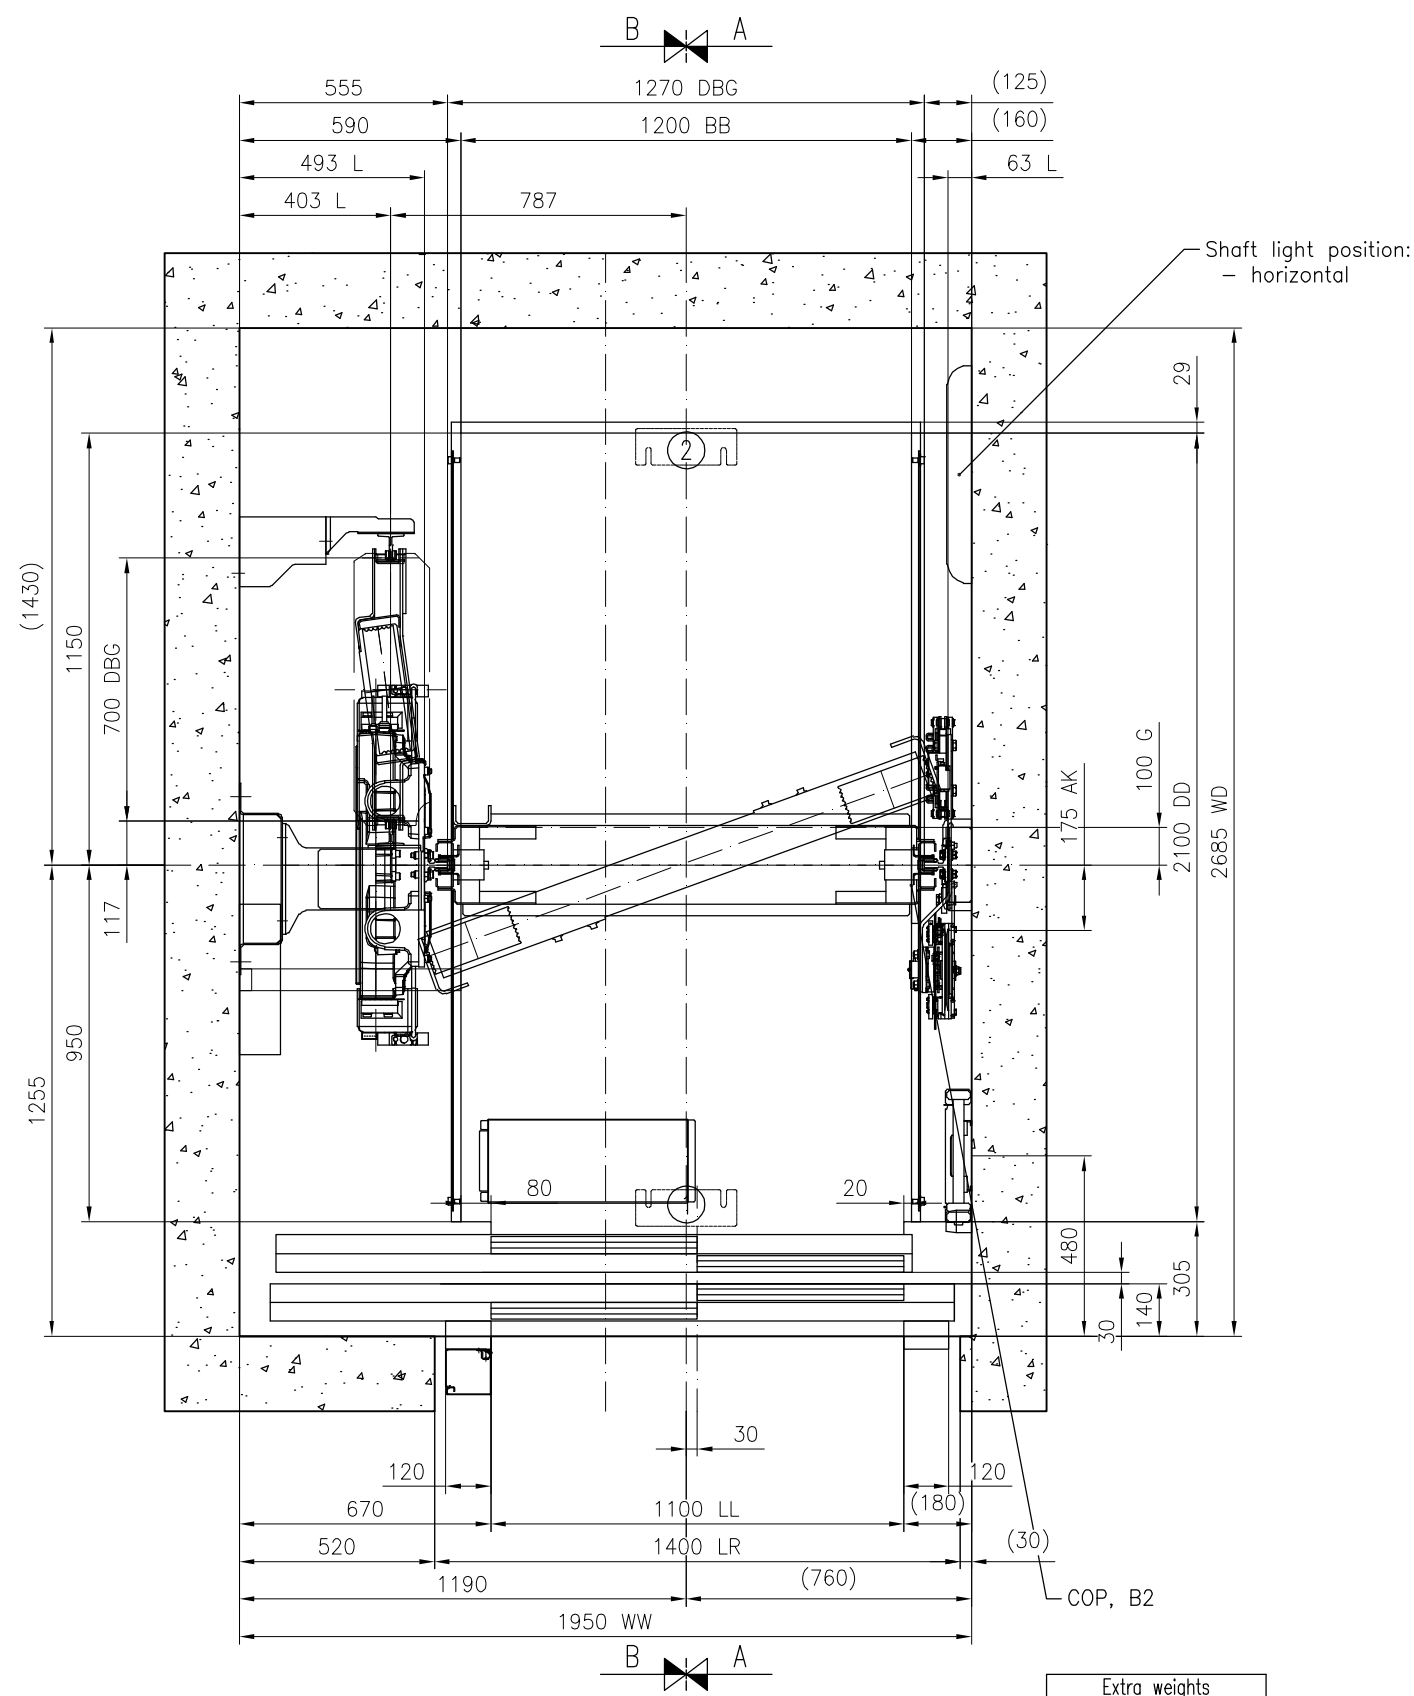


PODORYS KLIETKY A SACHTY  
Mierka 1:20

Extra weights		
1	31.0kg	5pcs
2	31.0kg	5pcs


HLAVNA TECHNICKÁ SPECIFIKÁCIA				
VYTAHU:		10150		
Bezpečnostný predpis	EN81-20			
Typ vytahu KONE	PW15/10-19			
Trieda vytahu	Osobný			
Nosnosť	1150 kg			
Pocet osob	15			
Rychlosť	1 m/s			
Pocet stanic/nastupisk	2/2			
Zdvih	3460 mm			
 KONE s.r.o. Bratislava	Nazov projektu			
	denný stacionár v meste Tlmace			
	Adresa umiestnenia vytahu			
	alt. MonoSpace 500 1150kg			
	Nazov vykresu			
	VYKRES PRE MONTAZ VYTAHU			
	Číslo vytahu			
	T-0002850162			
Číslo zakazky	Číslo vykresu		Zmena	Strana
T-0002850162	T-0002850162-010-I-1-1		-	1 (5)

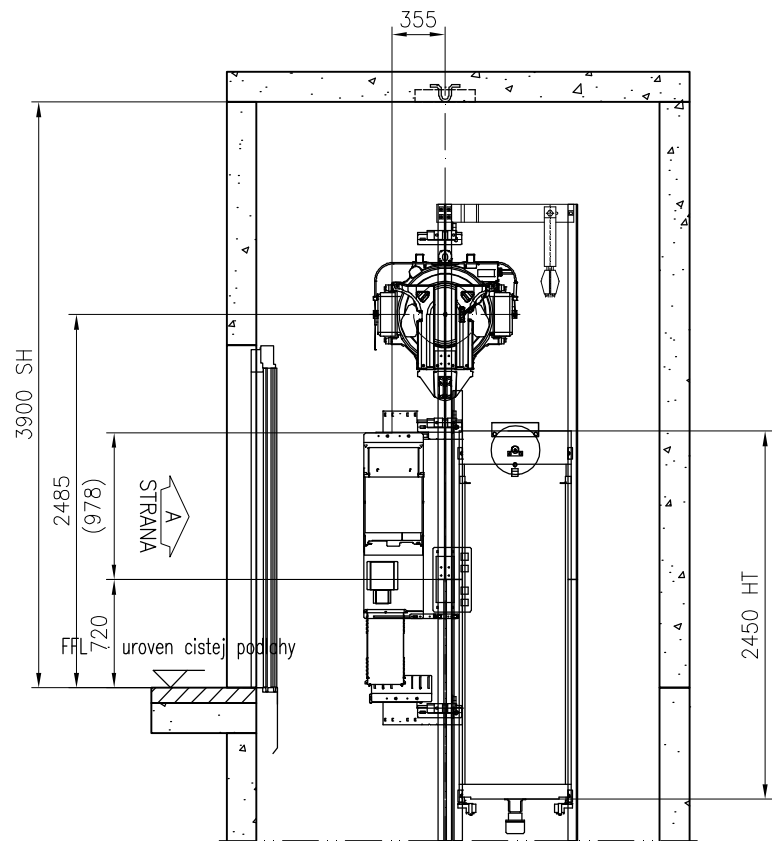


REZ A-A

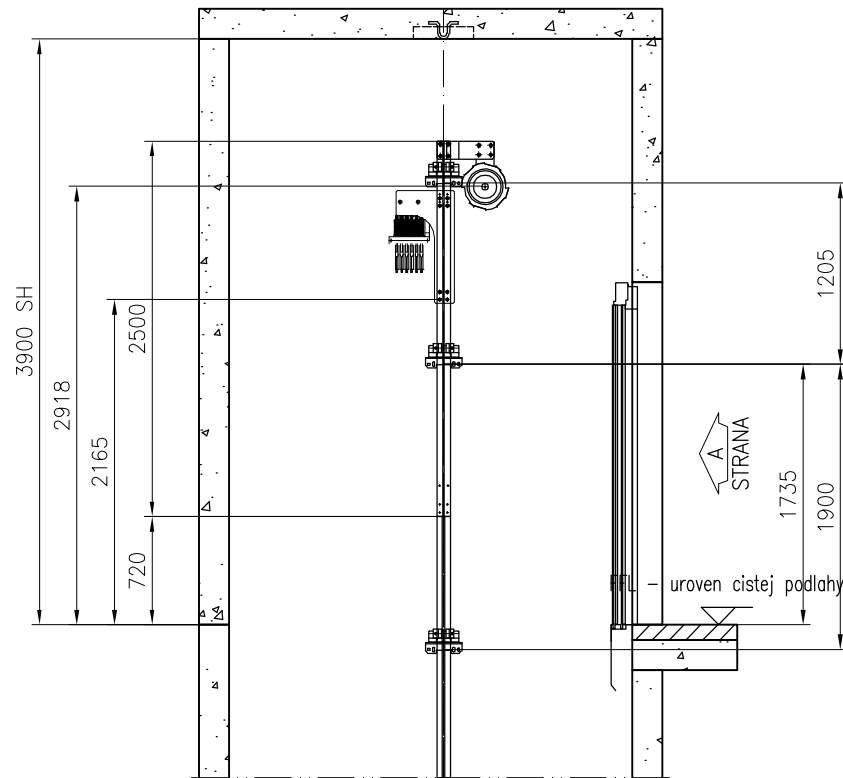


REZ B-B

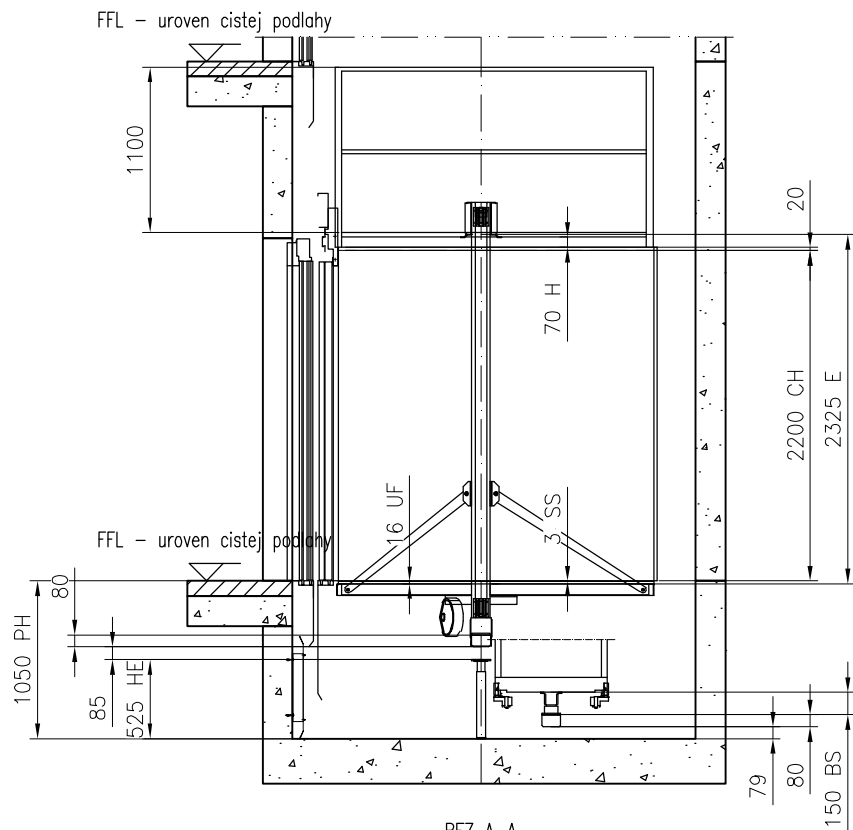


REZ A-A  
Mierka 1:50

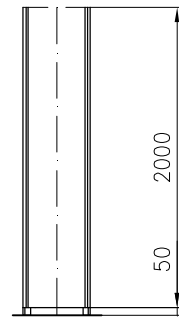


Kryt vyvazovacieho zavazie

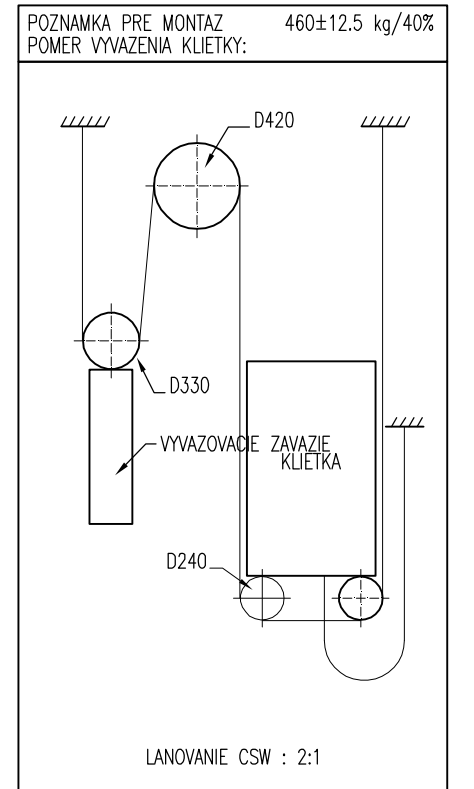


 KONE s.r.o. Bratislava	Nazov projektu		
	denny stacionar v meste Tlmace		
	Adresa umiestnenia vytahu		
	alt. MonoSpace 500 1150kg		
	Nazov vykresu		
	VYKRES PRE MONTAZ VYTAHU		
	Cislo vytahu		
T-0002850162			
Cislo zakazky	Cislo vykresu	Zmena	Strana
T-0002850162	T-0002850162-010-I-1-2	-	2 (5)

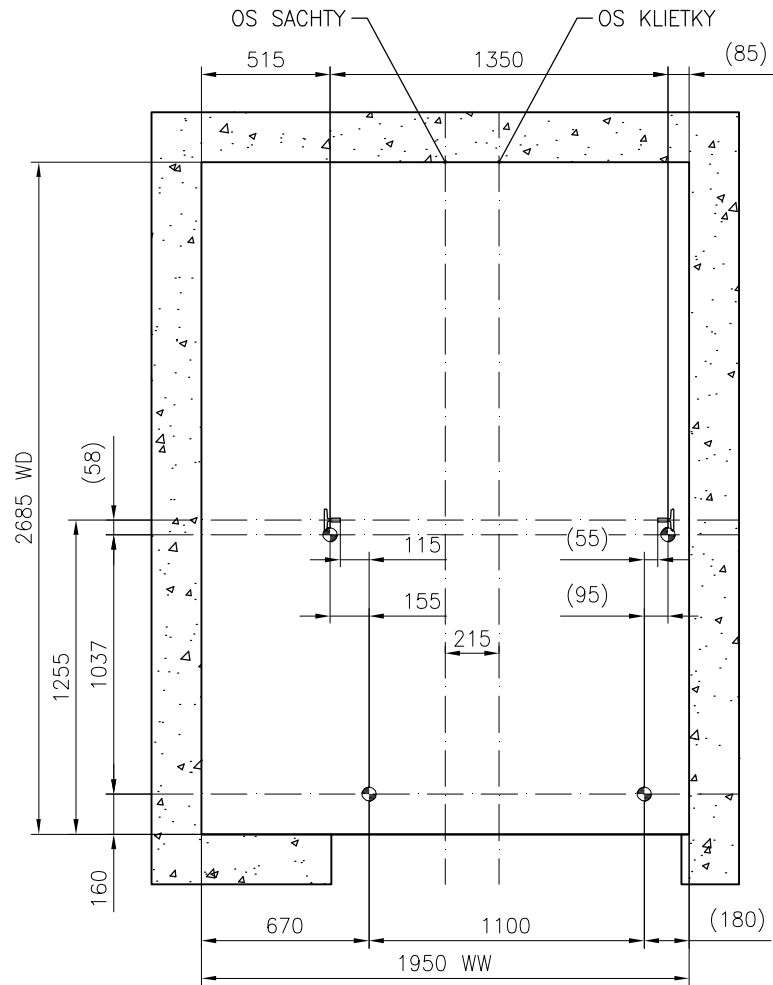





STRANA  
ROZMERANIE PRED ZACATIM MONTAZE, DROT  
Mierka 1:30

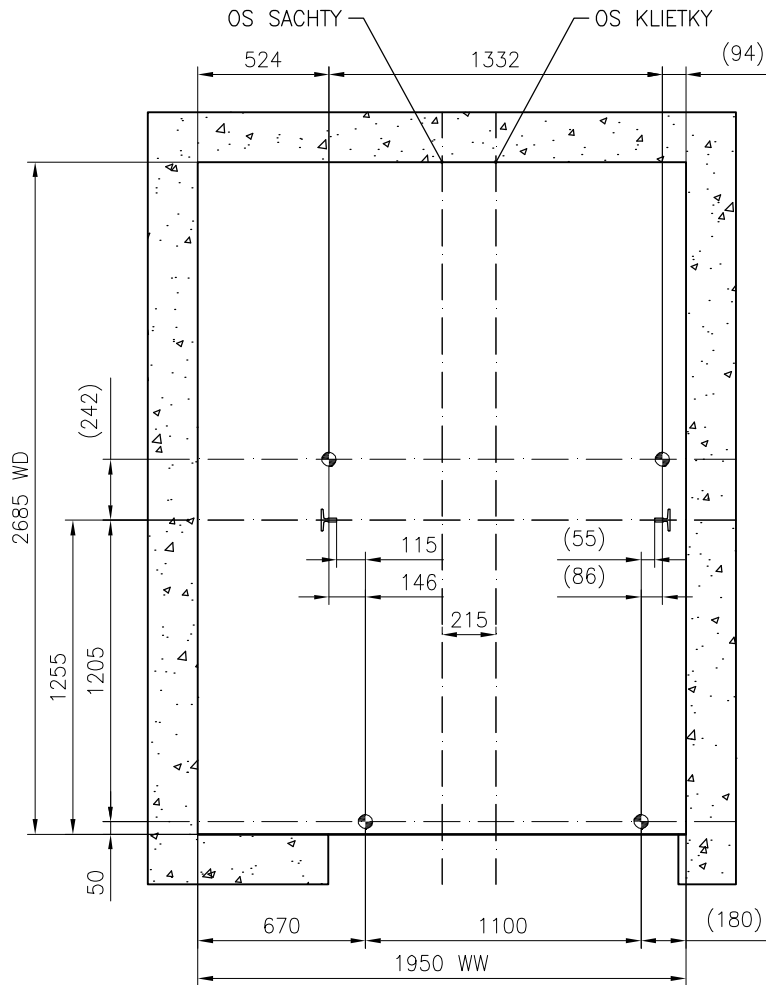

STRANA  
ROZMERANIE PRED ZACATIM MONTAZE, LASER  
Mierka 1:30

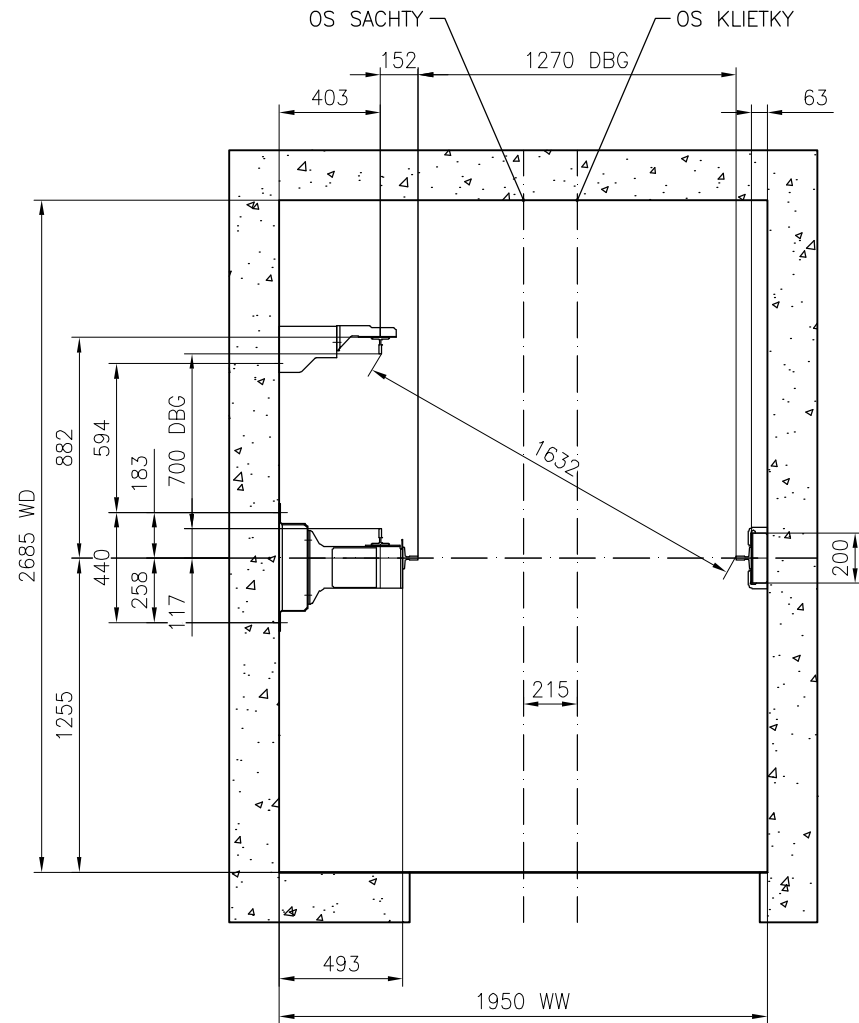


STRANA  
VODIDLA  
Mierka 1:30

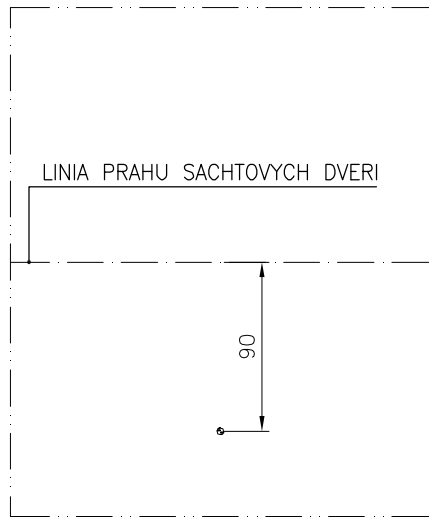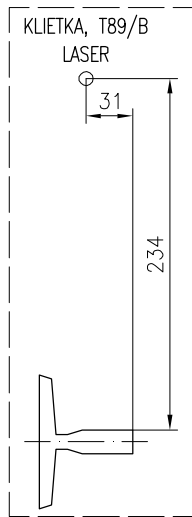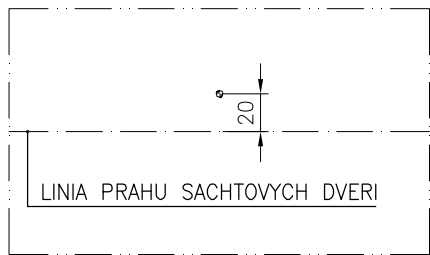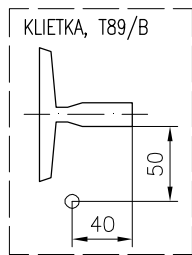

<div><div>KONE</div><div>KONE s.r.o. Bratislava</div></div>	Nazov projektu		
	denny stacionar v meste Tlmace		
	Adresa umiestnenia vytahu		
	alt. MonoSpace 500 1150kg		
	Nazov vykresu		
		VYKRES PRE MONTAZ VYTAHU	
		Cislo vytahu	
		T-0002850162	
Cislo zakazky	Cislo vykresu	Zmena	Strana
T-0002850162	T-0002850162-010-I-2-1	-	3 (5)






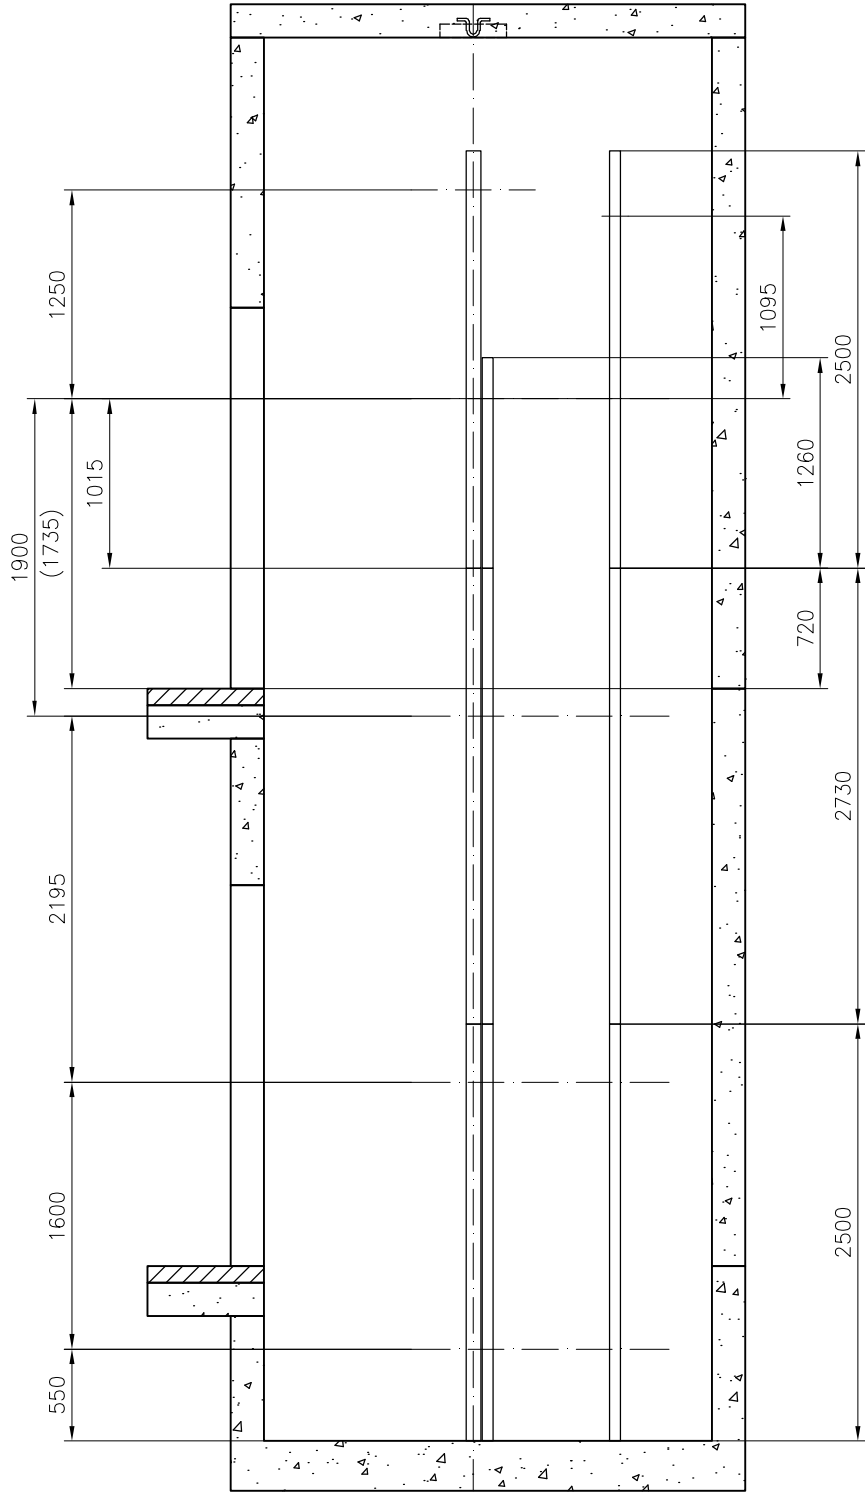

REZ A-A  
EXPANDER BOLTS WALL  
VODIDLO ROZMIESTNENIE  
Mierka 1:45





T89/B – os vodidla klieťky: 0 mm svetla vyska k podlahe priehlbne  
T70-1/A – os vodidla protivahy: 0 mm svetla vyska k podlahe priehlbne

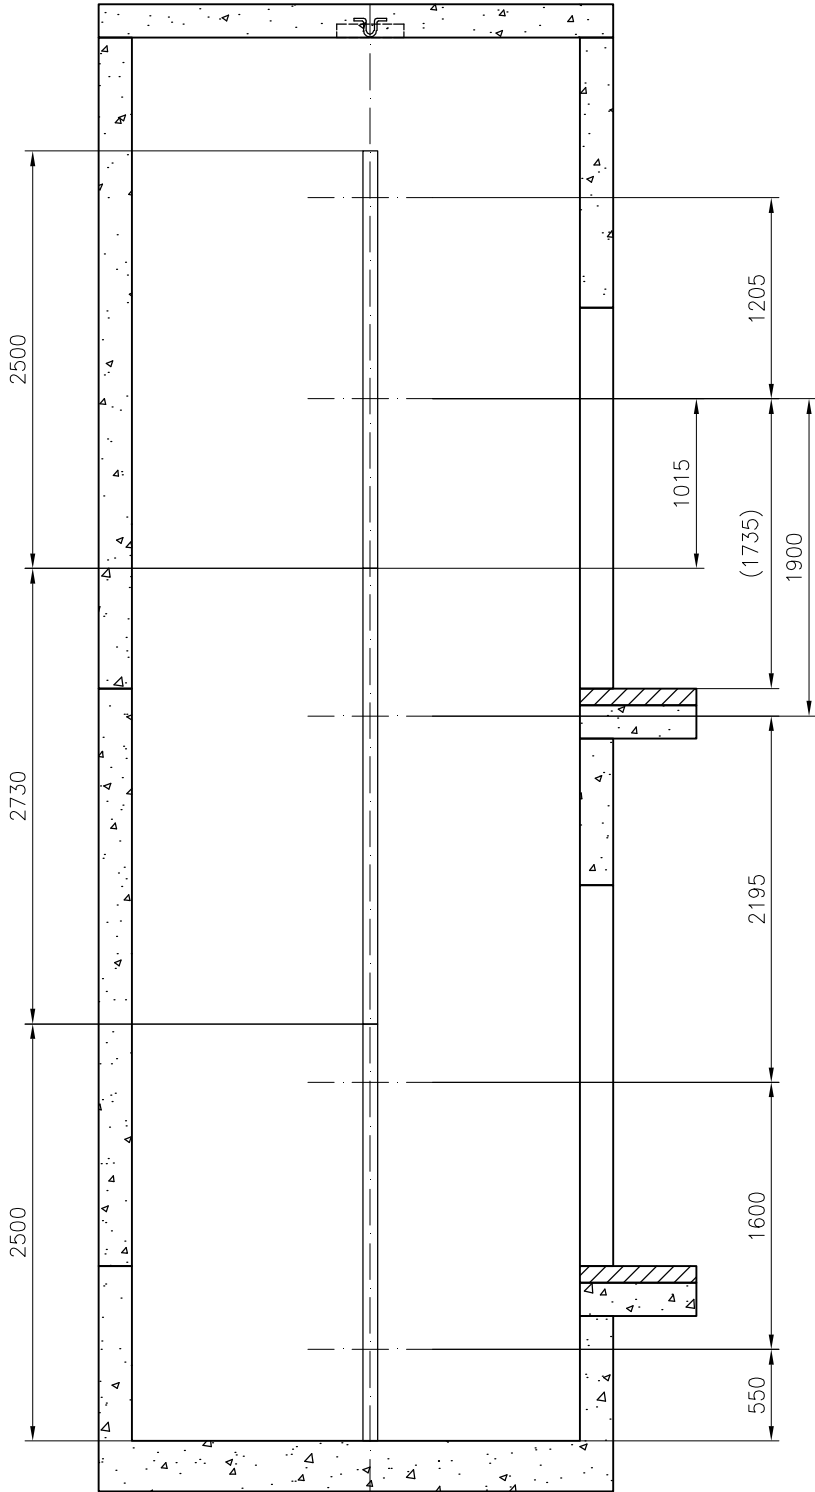

REZ B-B  
EXPANDER BOLTS WALL  
VODIDLO ROZMIESTNENIE  
Mierka 1:45

T89/B – os vodidla klieťky: 0 mm svetla vyska k podlahe priehlbne

<div><div>KONE</div><div>KONE s.r.o. Bratislava</div></div>	Nazov projektu		
	denny stacionar v meste Tlmace		
	Adresa umiestnenia vytahu		
	alt. MonoSpace 500 1150kg		
	Nazov vykresu		
		VYKRES PRE MONTAZ VYTAHU	
		Cislo vytahu	
		T-0002850162	
Cislo zakazky	Cislo vykresu	Zmena	Strana
T-0002850162	T-0002850162-010-I-4-1	-	5 (5)

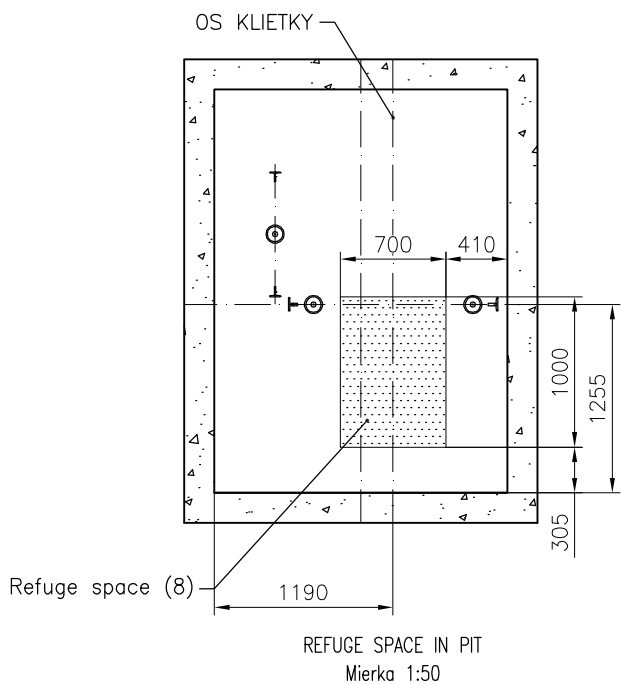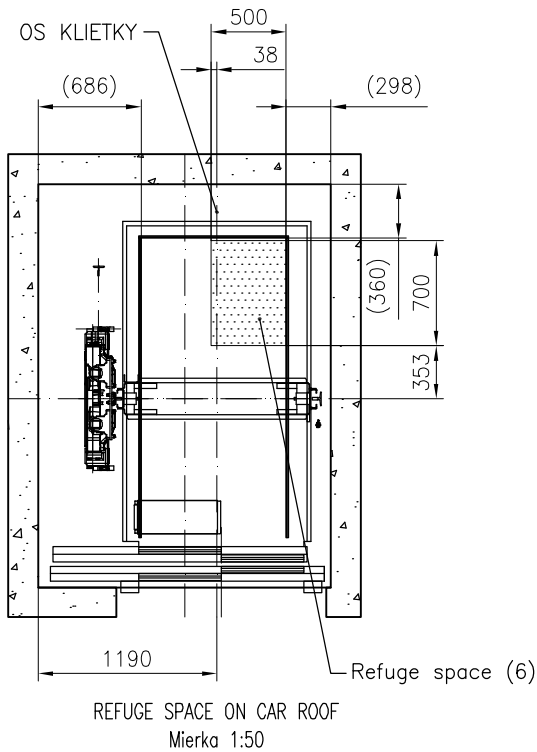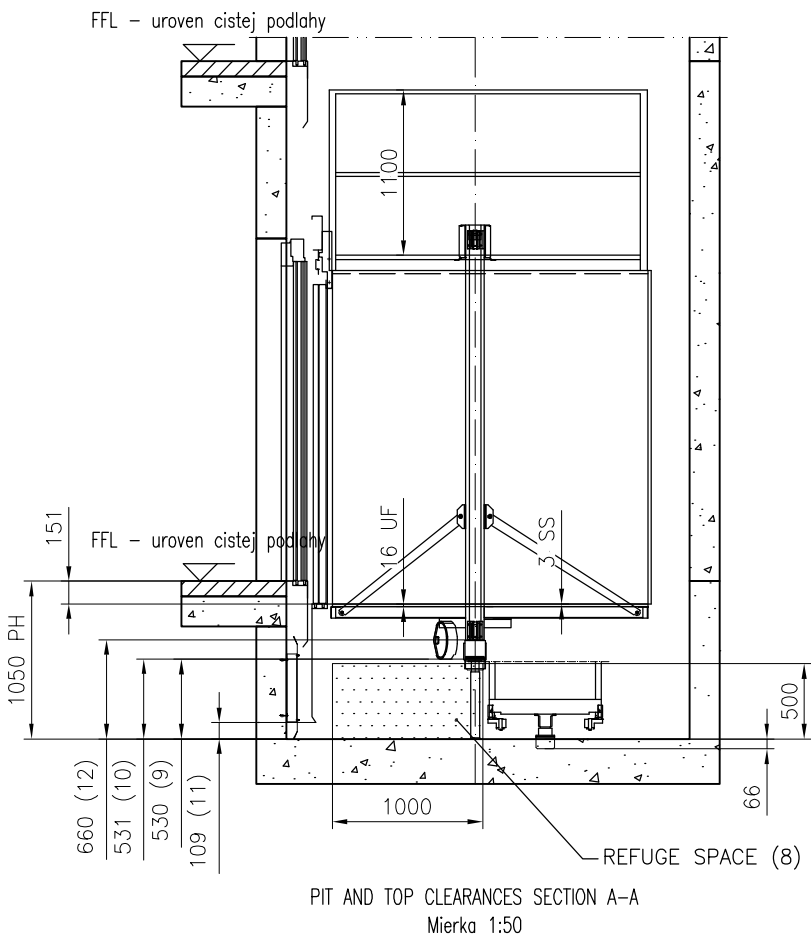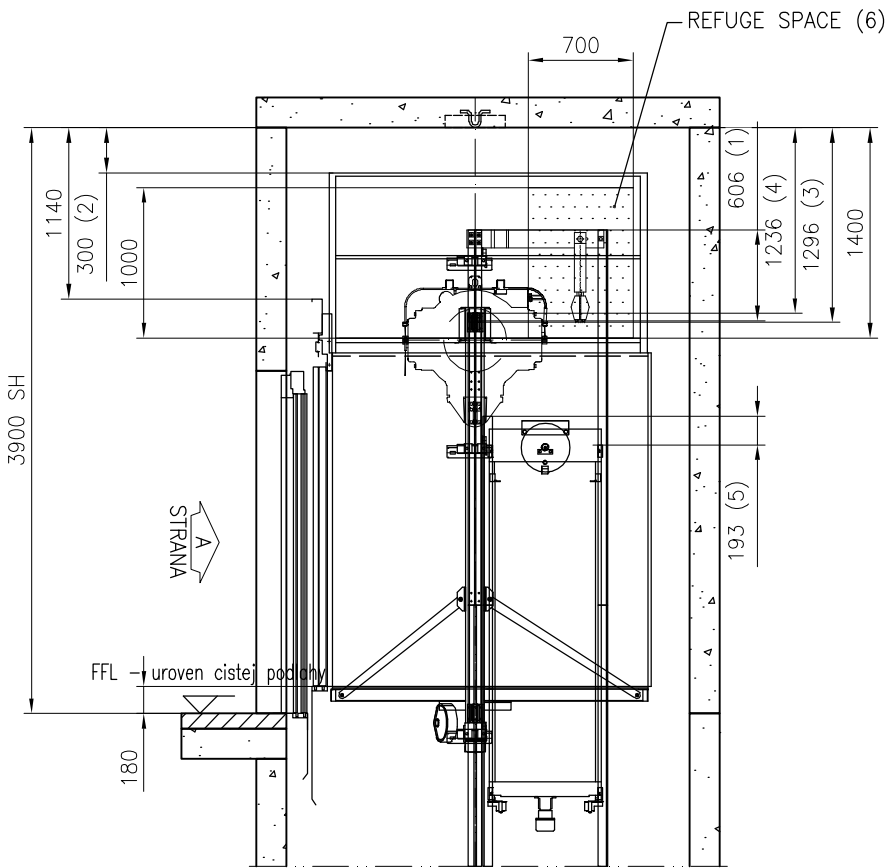

PREJAZD KABINY	: 85 mm
STLACENIE NARAZNIKA KABINY	: 66 mm
CELKOM	: 151 mm
NADSKOCENIE KABINY	: 35 mm
PREJAZD VYVAZOVACIEHO ZAVAZIA	: 79 mm
STLACENIE NARAZNIKA VYVAZOVACIEHO ZAVAZIA	: 66 mm
CELKOM	: 180 mm

MAIN STANDARD:		COMPLEMENTARY STANDARDS:			
EN81–20					
Odchylky:		Odchylky:			
Postup pre ES posudenie zhody					
VELKOST HLAVY SACHTY & PRIEHLBNE					
re : PODLA NORMY					
ODSTAVEC EN81–20		SKUTOCNOST	MINIMUM EN81–20		
Hlava sachty	1.	5.2.5.6.2	606	100	
	2.	5.2.5.7.2 (c1)	300	300	
	3.	5.2.5.7.2 (a)	1296	500	
	4.	5.2.5.7.2 (b)	1236	100	
	5.	5.2.5.6.2	193	100	
	6.	5.2.5.7.1	Refuge space 0.5x0.7x1.0m		
	7.				
Priehľben	8.	5.2.5.8.1	Refuge space 0.7x1.0x0.5m		
	9.	5.2.5.8.2 (a)	530	500	
	10.	5.2.5.8.2 (a)	531	500	
	11.	5.2.5.8.2 (a1)	109	100	
	12.	5.2.5.8.2 (a2)	660	100	
<div><div>KONE</div><div>KONE s.r.o. Bratislava</div></div>		Nazov projektu			
		denny stacionar v meste Tlmace			
		Adresa umiestnenia vytahu			
		alt. MonoSpace 500 1150kg			
		Nazov vykresu			
		VYKRES PRE POSUDENIE ZHODY			
		Cislo vytahu			
		T–0002850162			
Cislo zakazky		Cislo vykresu		Zmena	Strana
T–0002850162		T–0002850162–010–A–1–1		–	1 (1)